




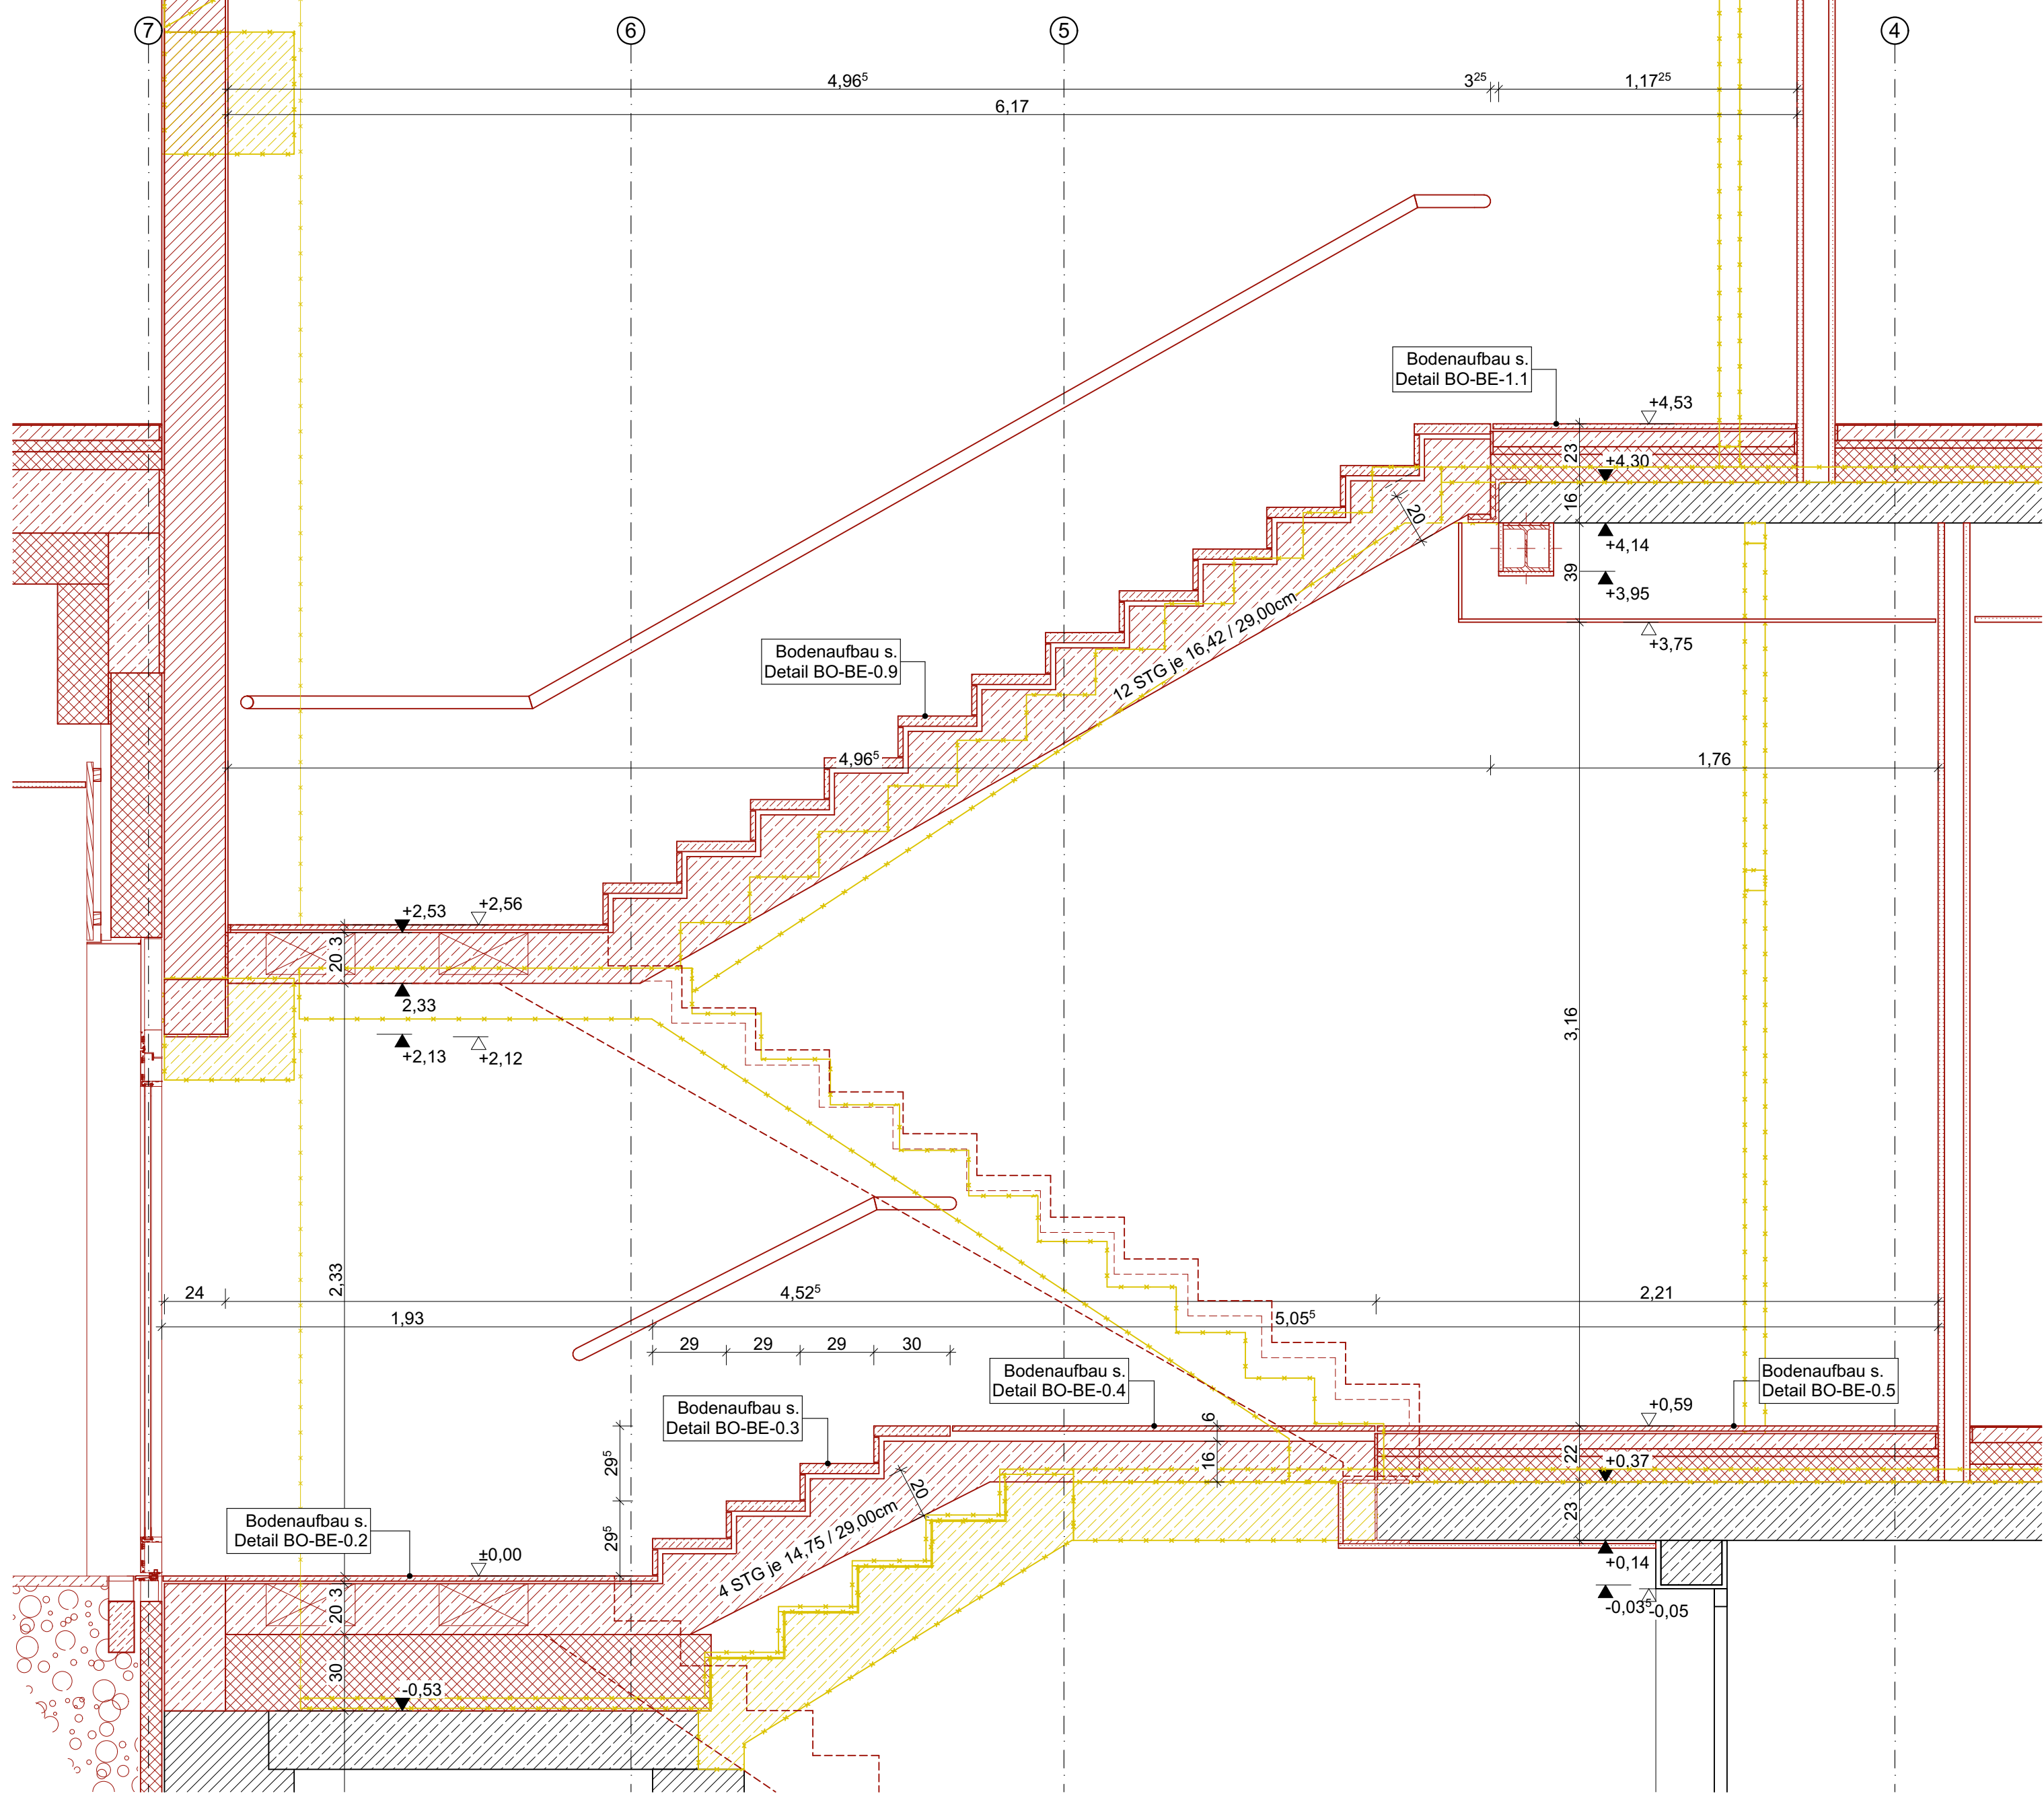


Schnitt BB M 1:10

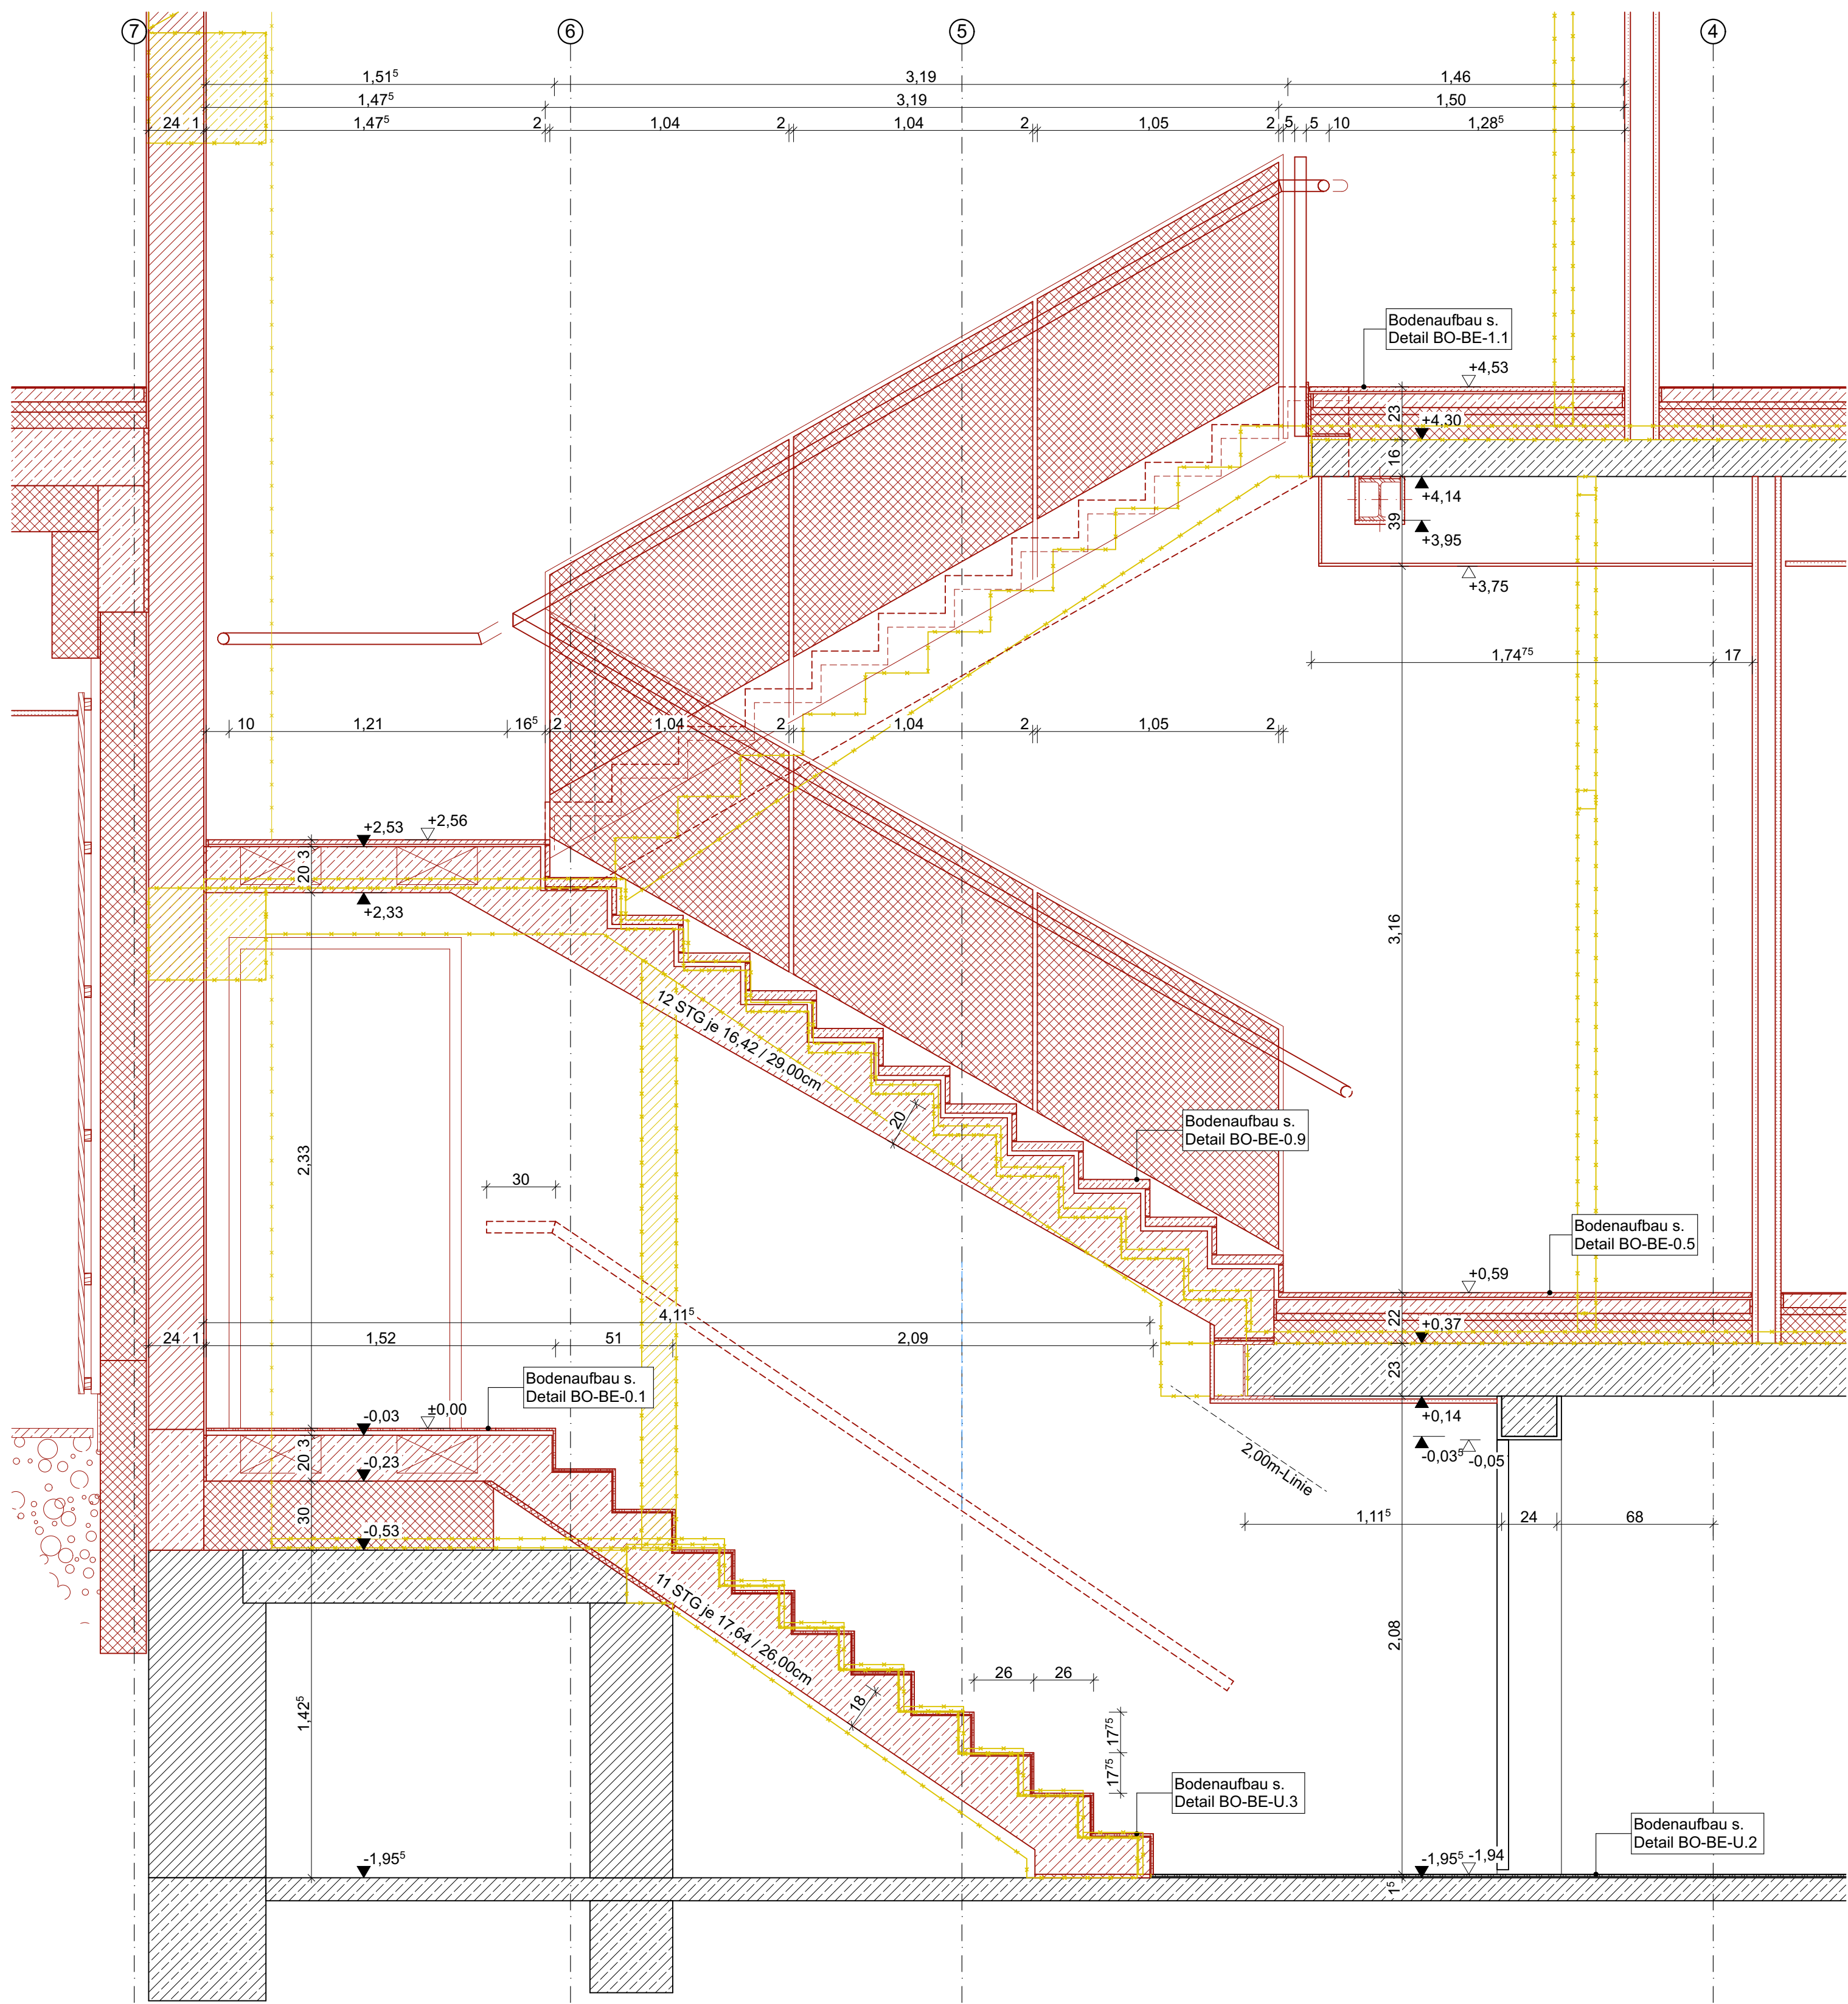


Schnitt AA M 1:10

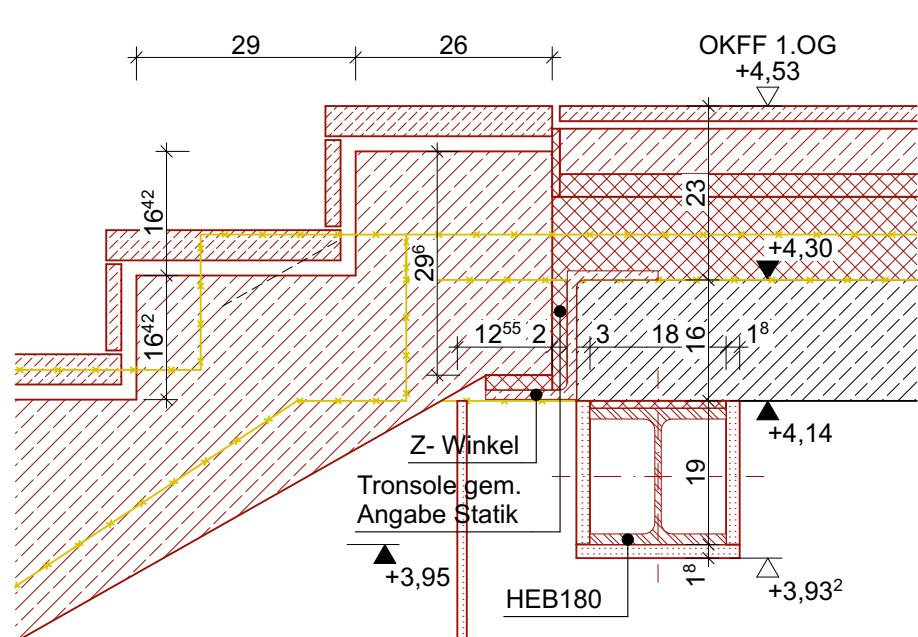


Treppenaustritt OG M 1:10

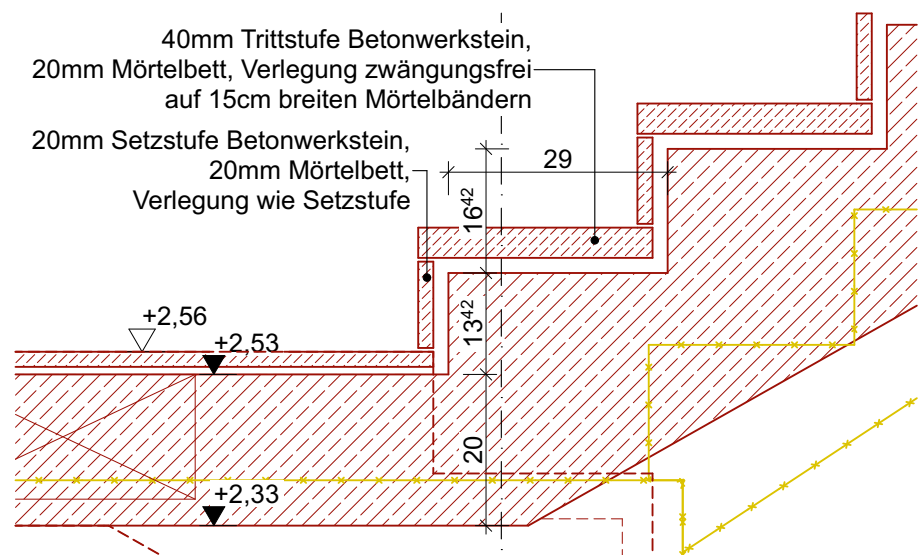


Treppenantritt Zwischenpodest M 1:10

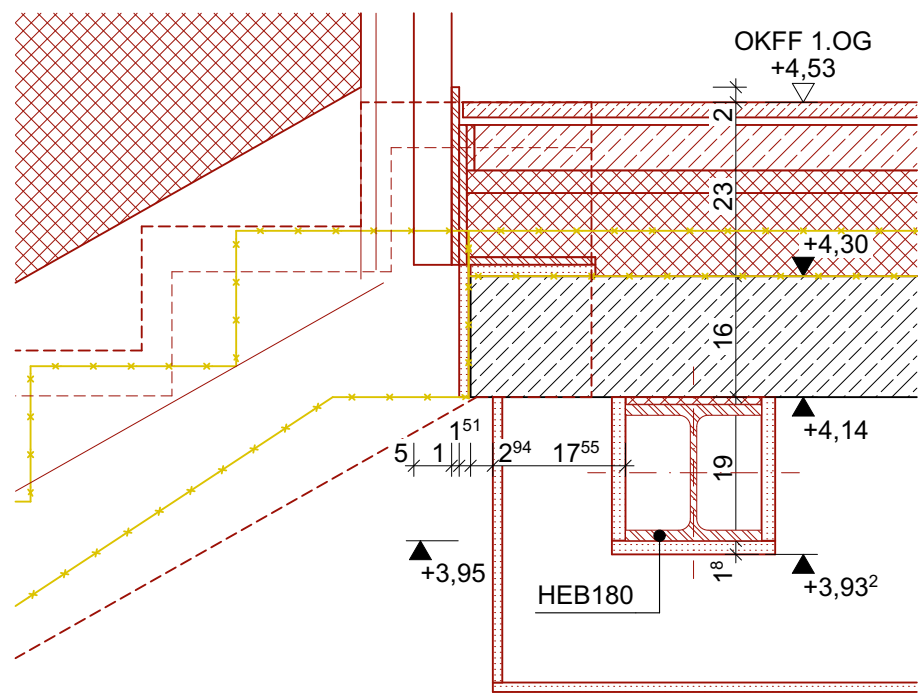


Hauptpodest OG M 1:10

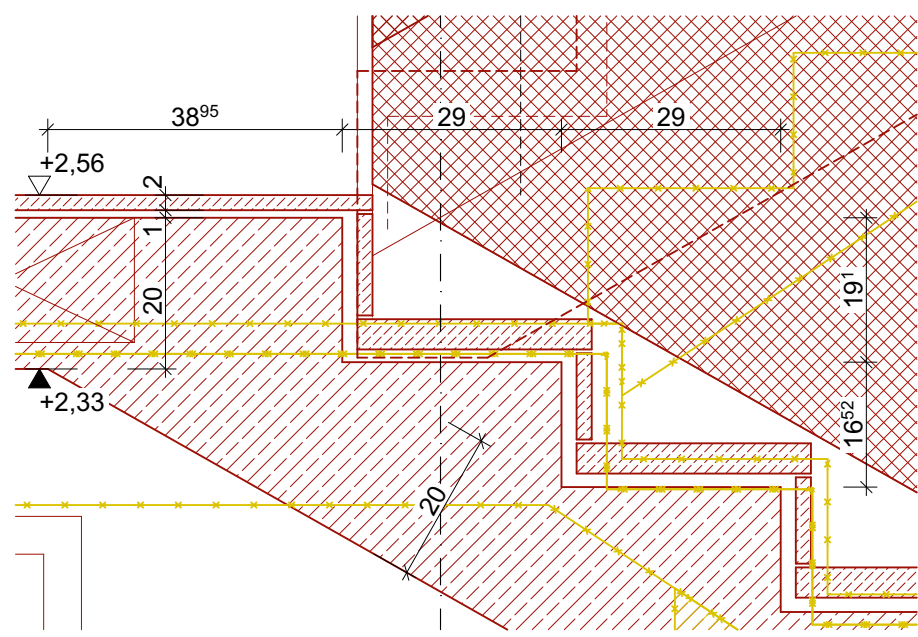


Treppenaustritt Zwischenpodest M 1:10

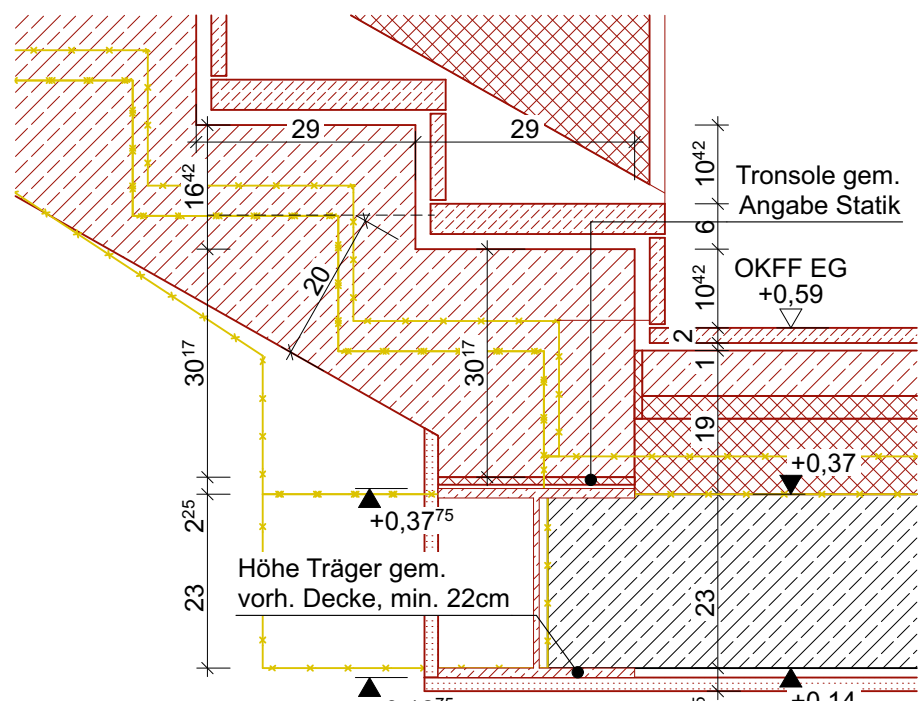


Treppenantritt EG M 1:10

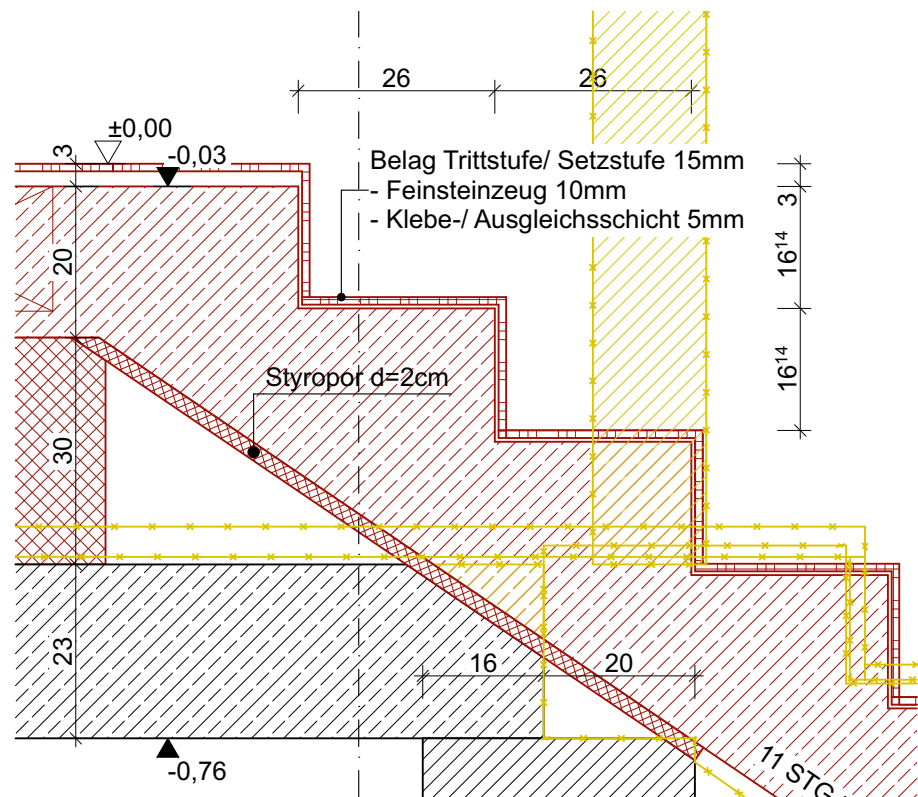


Treppenaustritt Eingangsbereich M 1:10

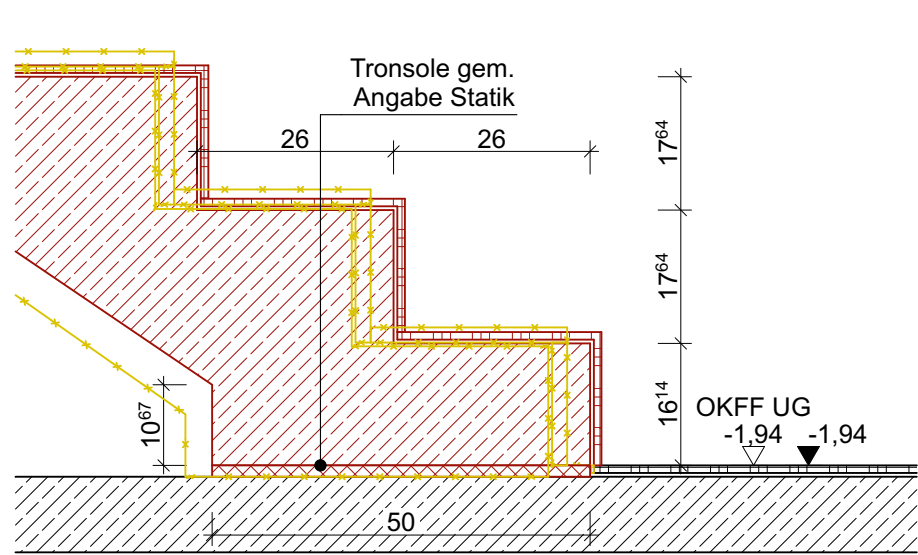

Treppenantritt UG M 1:10

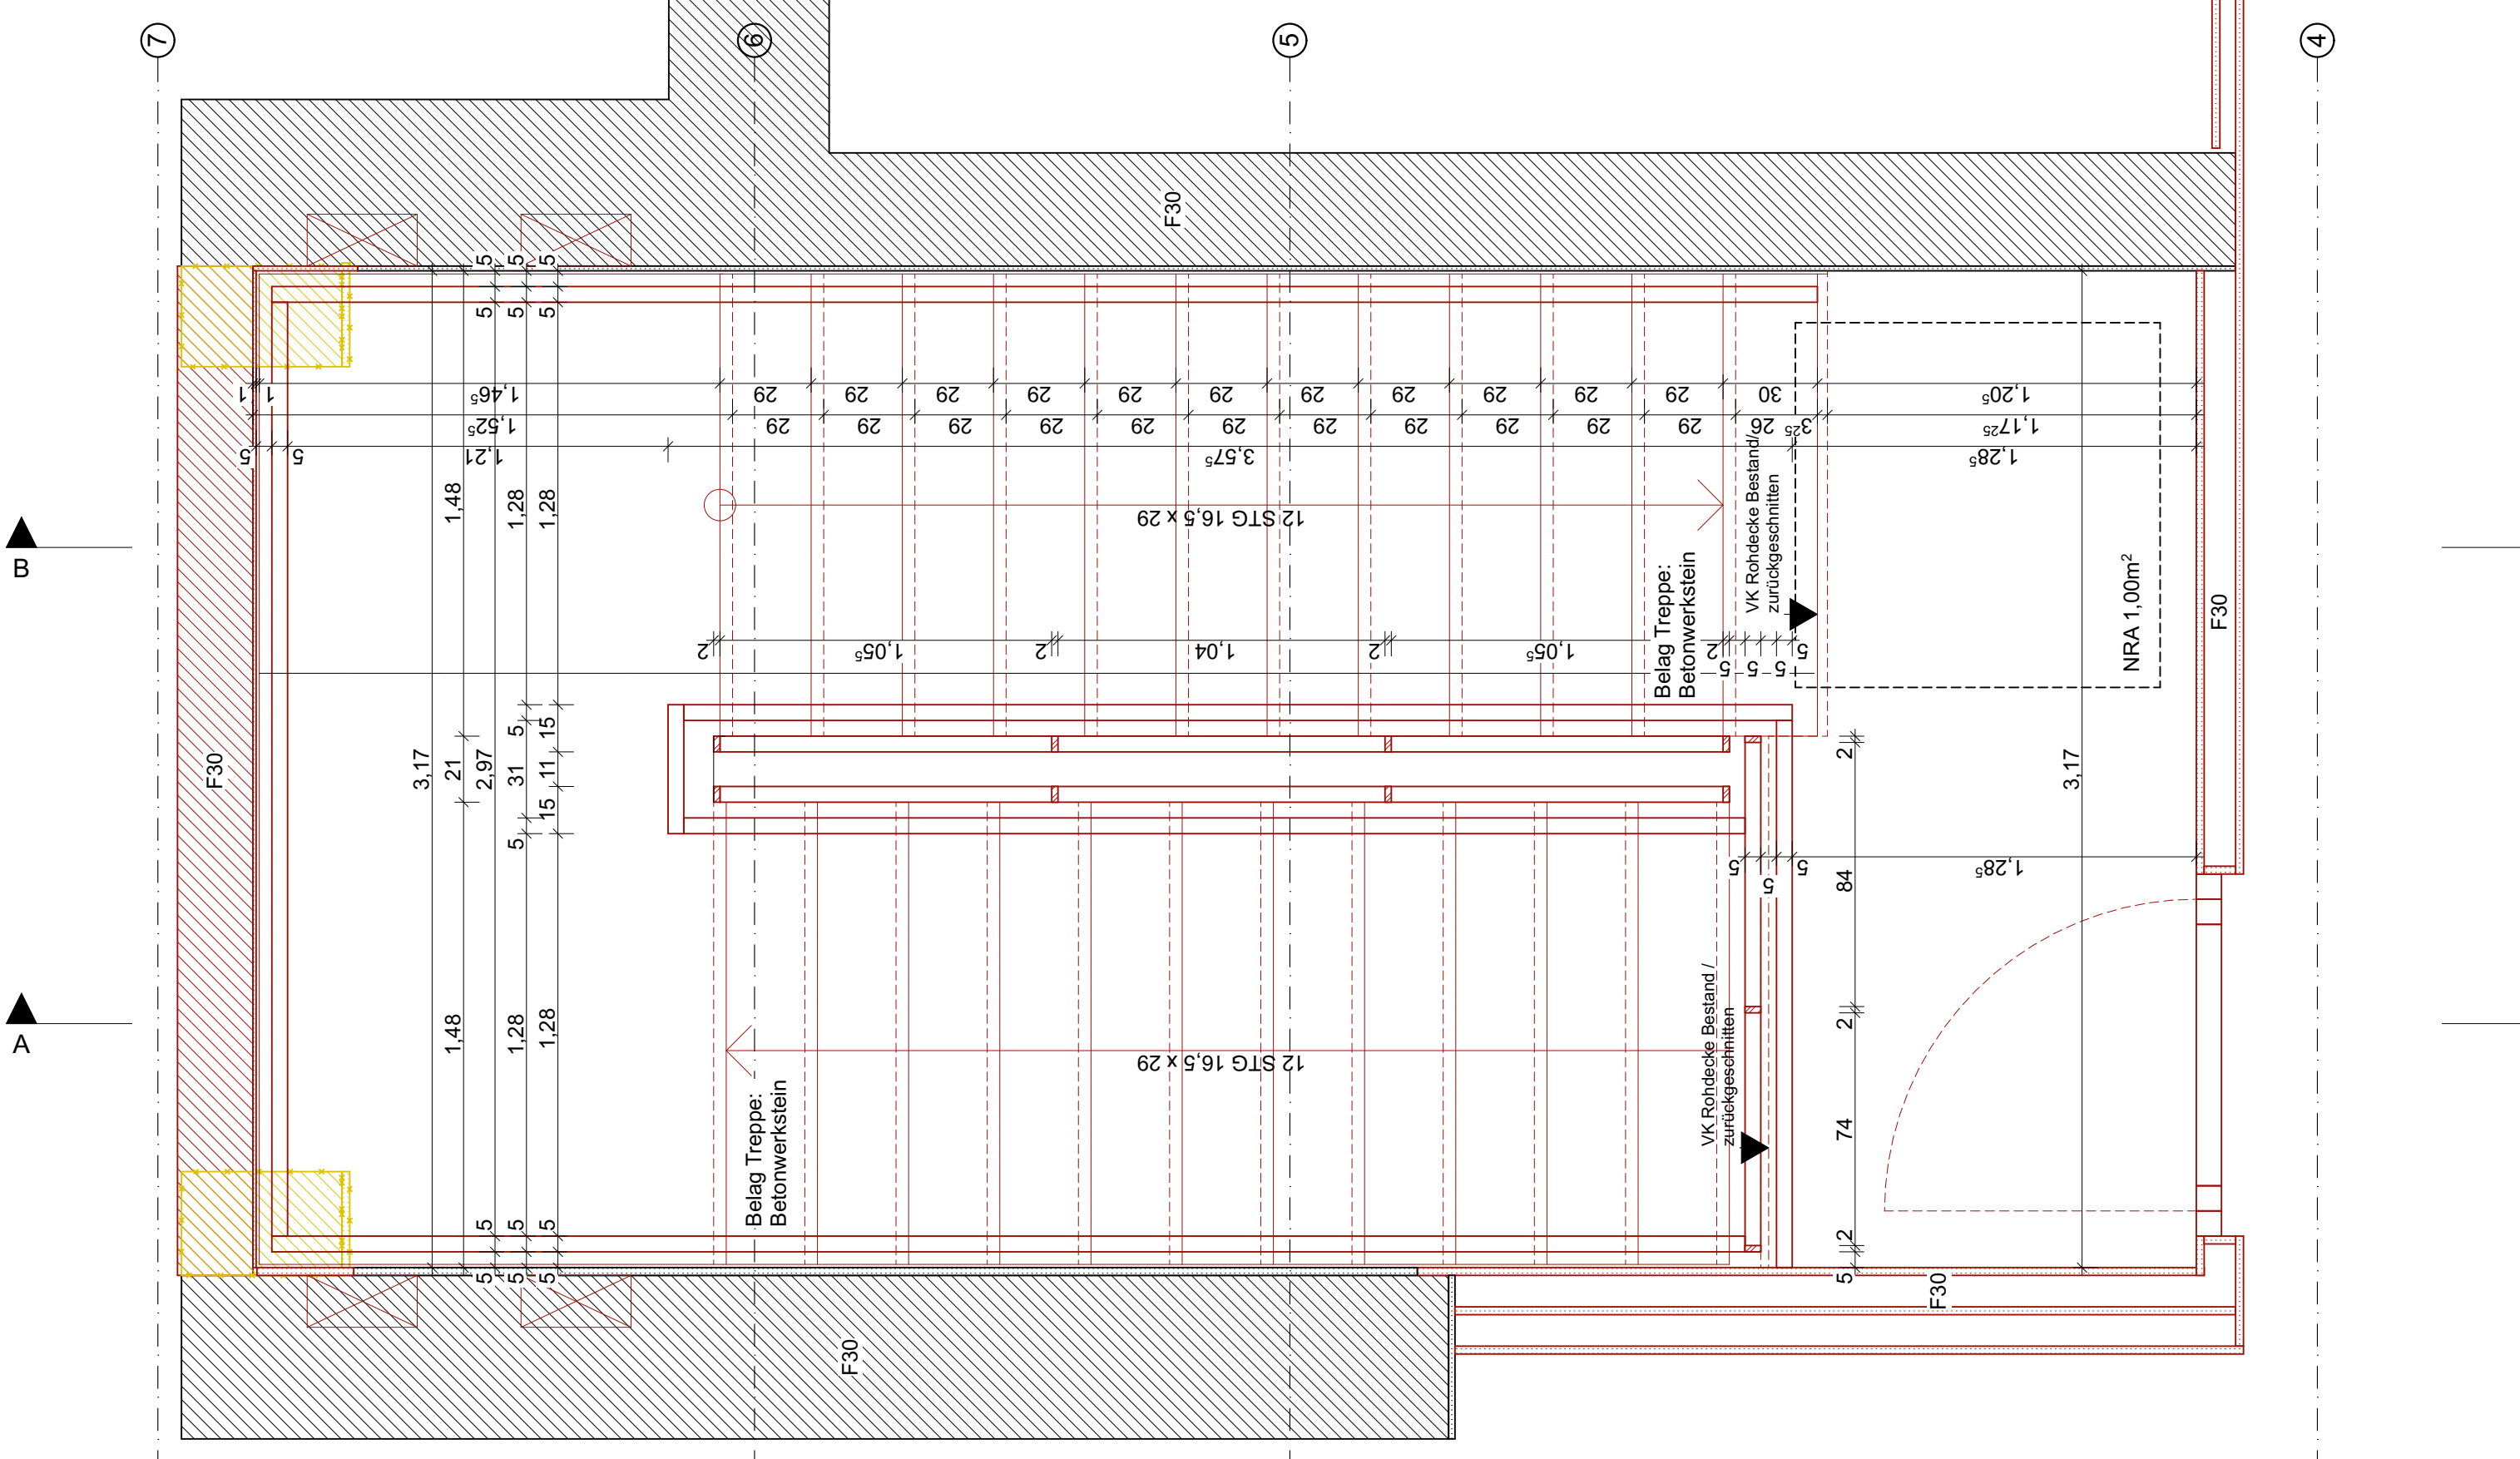

Grundriss 1.OG M 1:20

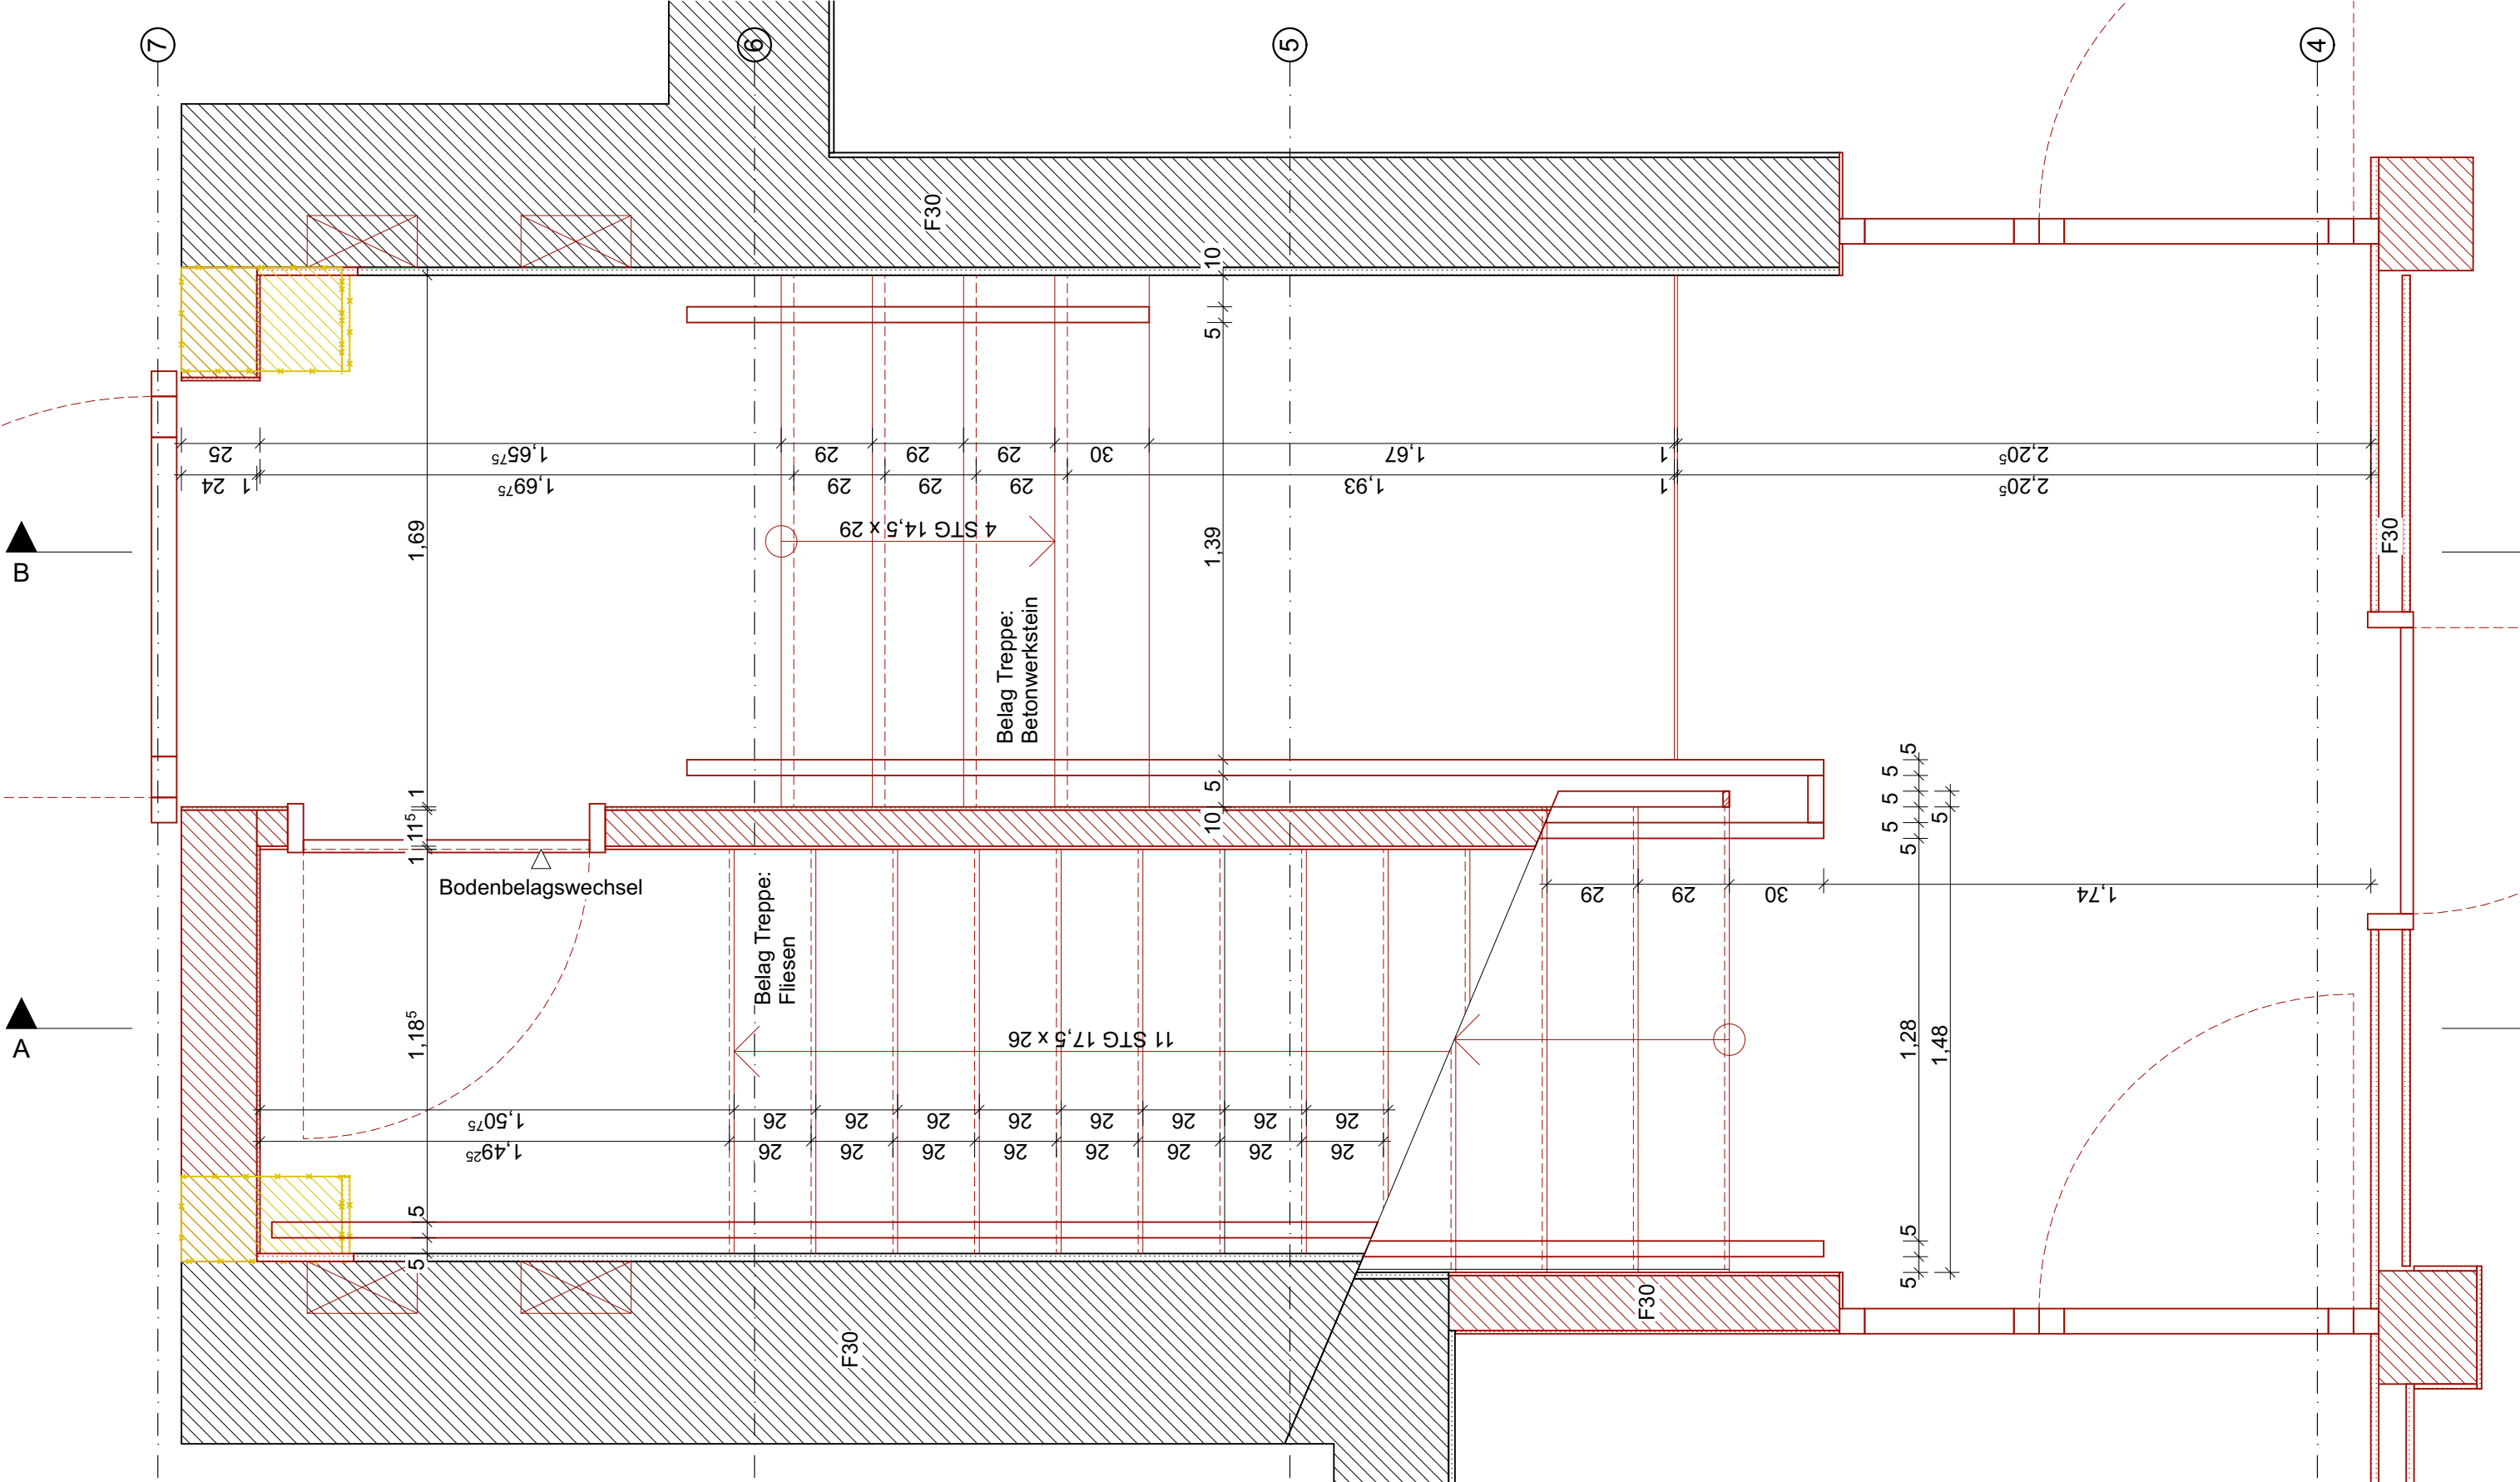

Grundriss EG M 1:20

LEGENDE			
MATERIAL			
	Stahlbeton		MW Kalksandstein
	Stahlbetonfertigelement		MW Hochlochziegel
	Beton unbewehrt		MW Porenbeton
	Stahlbauteil		Estsch
	Holzbauteil		Gipskarton
	Dämmung hart		Dämmung weich
	Dämmung Perlite		Substrat
	gewachsener Boden		
KOTEN (Absolute Höhenangabe zu OKFF 1.0G)			
	OKG Oberkante Gelände		UKFD Unterkante Fertigdecke
	OKFF Oberkante Fertigfußboden		UKST Unterkante Sturz
	OKRD Oberkante Rohdecke		UKUZ Unterkante Unterzug
	UKRD Unterkante Rohdecke		UKWD Unterkante Dämmung
	OKRBR Brüstungshöhe roh		OKFBR Brüstungshöhe fertig
	VKR Vorderkante roh		VKR Vorderkante fertig
DURCHBRÜCHE			
	FD Fundamentdurchbruch		BD Bodendurchbruch
	FA Fundamentausparung		BA Bodenausparung
	WD Wanddurchbruch		BS Wanddurchbruch
	WA Wandausparung		DD Deckendurchbruch
	WS Wandschleitz		DA Deckenausparung
	DS Deckenschleitz		FBS Fußbodenschleitz
	FBA Fußbodenausparung		KB Kernbohrung Wand
	KB Kernbohrung Decke		
ABKÜRZUNGEN			
	S Sanitärtechnik		L Lüftungstechnik
	H Heizungstechnik		G Gasanlagen
	K Kälteanlage		REV Revisionsöffnung
	E Elektrotechnik		NA Notausgang
	BS Brandschutztechnik		BW Brandwand
	DS dichtselbstschließend		RS rauchdichtselbstschließend
	BE Bodenentwurf		RR Regenrinne
	DE Deckenentwurf		NE Notablauf

A		Entwurf LPS	30.04.26
INDEX		ÄNDERUNGEN	DATUM

P000613_260430_SGH_XX_5_ARC_AG_DE_TRE_101_VA_A

Projekt: Architekt: Zeichner: Datum: 30.04.26

Treppe Bestand

Maßstab	Format	Datum	Planersteller
1:50	1189x841 A0	30.04.26	SRA



± 0.00 = 72.20m üNN = OKFF EG

PROJEKT

Selmigerheidegrundschule Hamm

Auf der Horst 18 | 59077 Hamm

BAUHERR

ARCHITEKT

SCHATTRAUM

Dahle-Drumdam-Heise Part mbH
Versandstraße 32
20457 Hamburg
Tel.: +49 (0) 40-5719949-0
E-Mail: info@schattraum.net