


Grundriss Pos 1.39 M1:50

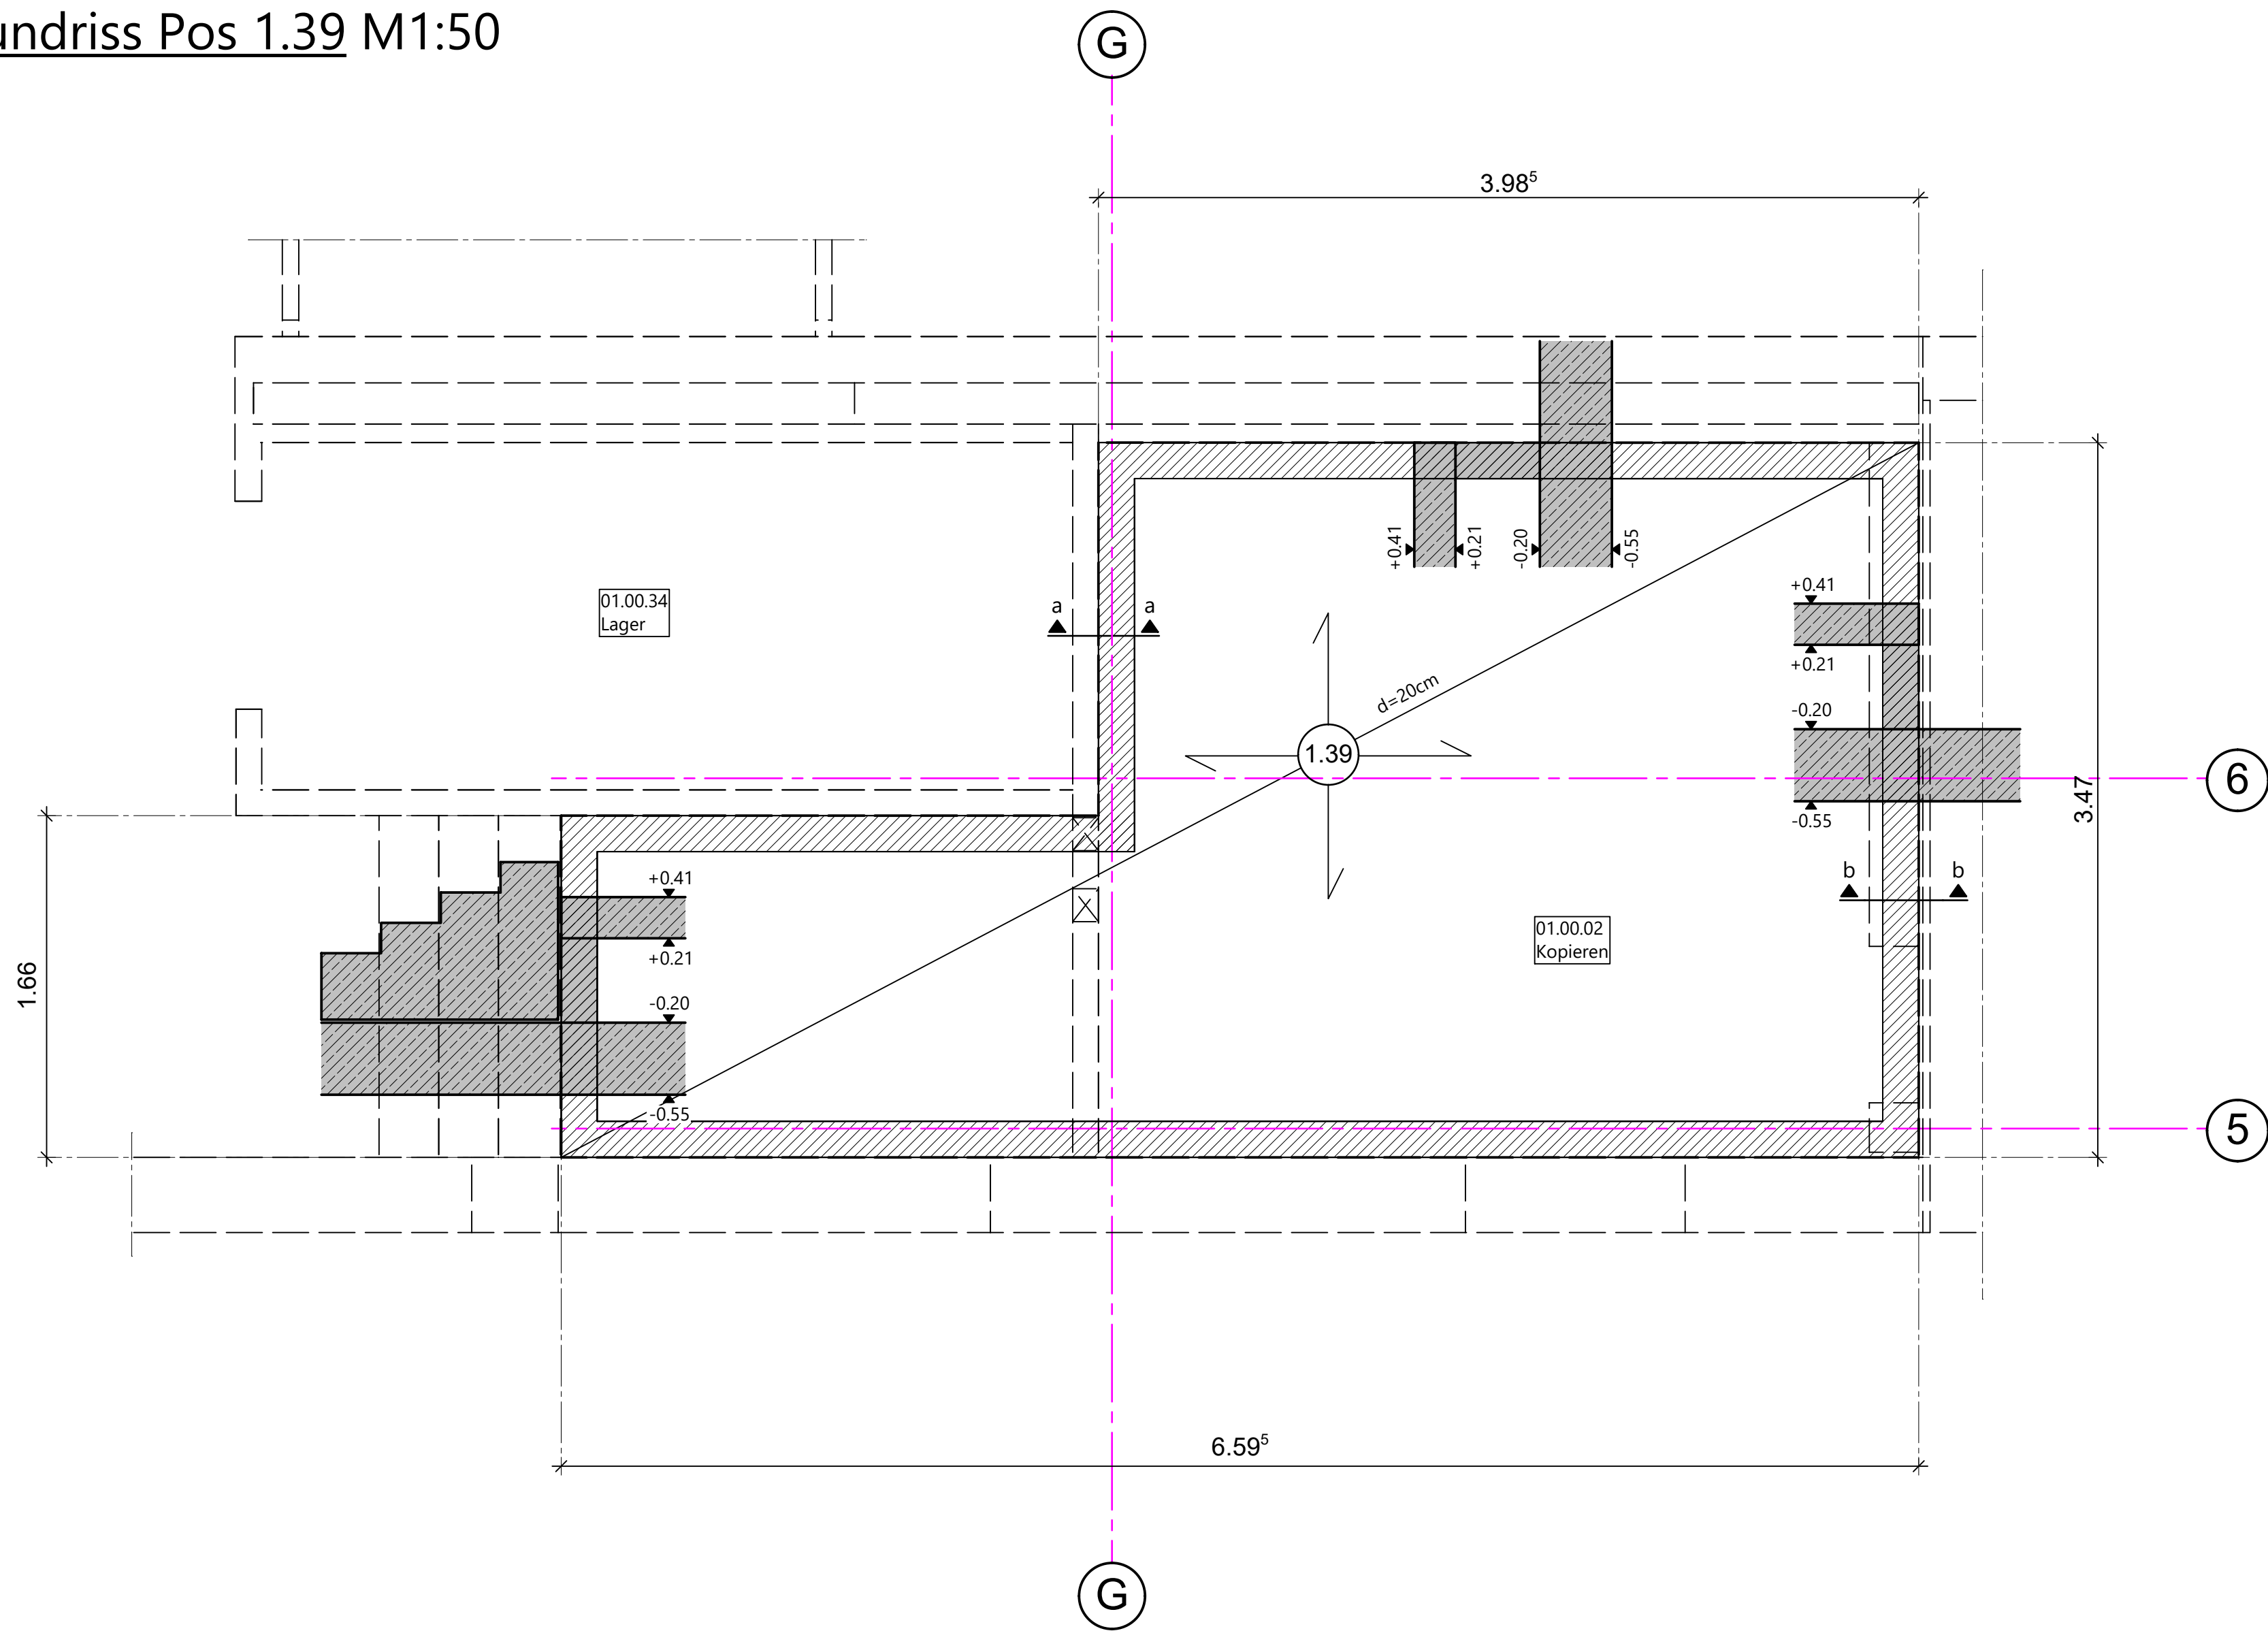

Position	Bezeichnung	Querschnitt	Material
2.1	Sohle	d=35cm	C25/30, XC2, XF1
1.39	Decke	d=20cm	C25/30, XC1

Mauerwerk

Wandart	Steinart/ Festigkeitsklasse	Schraffur	Wärmeleitzahl λ_R (W/mK)	Rohdichteklasse kg/dm ³	Mörtelgruppe
tragende Innenwand	KS / 12		1,10	2,0	Ila

Hinweise Allgemein:

Die aktuelle Energiebedarfsberechnung, der aktuelle Schallschutz- und Brandschutznachweis sind bei der Bauausführung zu berücksichtigen.

Dämmung und Abdichtung sind nach Angabe der Bauleitung auszuführen.

Dieser Plan ist nur in Verbindung mit dem Architektenplan gültig!

Alle Maße sind den Ausführungsplänen des Architekten zu entnehmen, bzw. mit denen zu vergleichen. Unstimmigkeiten sind sofort der Bauleitung zu melden.

Decken- und Wanddurchbrüche sind mit den aktuellsten Architektenplänen, bzw. Ausführungsplänen des TGA-Planers zu vergleichen!

Stahlbetonstützen sind kraftschlüssig mit dem Mauerwerk zu verbinden (stehende Verzahnung)

Bei Übergängen zwischen Materialien mit unterschiedlichen Schwindverhalten sind geeignete konstruktive Maßnahmen (z.B. Putzarmierung) einzubauen.

Alle nicht angegebenen Balkenaufleger sind mit l=24cm, je Auflagerseite, auszuführen.

Die statische Berechnung der Klinkerabfangung erfolgt durch den Hersteller.

Alle Maße und Massen sind am Bau zu Prüfen und den Ausführungsplänen des Architekten zu entnehmen, bzw. mit denen zu vergleichen! Unstimmigkeiten sind dem Planverfasser sofort zu melden, bei Nichtbeachtung haftet der Ausführende!

e			
d			
c			
b			
a			
Index	Datum	Art der Änderung	

Vorabzug




LOPES & ALBERS
Beratende Ingenieure PartG mbB


Lopes & Albers Beratende Ingenieure PartG mbB
Tragwerksplanung · Wärmeschutz · Schallschutz · Brandschutz · Energieberatung · Baubegleitung
Dipl.-Ing. Cristiano Lopes, Gesellschafter
Dipl.-Ing. Volker Albers, Gesellschafter
Münsterstrasse 105 · 48269 Greven
Telefon: 02571/9879-0 · Fax: 02571/9879-22
www.lopes-albers.de · info@lopes-albers.de

Bauvorhaben:	Sanierung, Umbau und Erweiterung Selmigerheidegrundschule Auf der Horst 18, 59077 Hamm	Auftrag Nr.:	24-114
		Blatt Größe:	DIN A0
Bauherr:	Stadt Hamm Gustav-Heinemann-Straße 10 59065 Hamm	Gez.:	Pt
		Datum:	10.07.2026
Bauteil:	Decke EG Pos. 1.39	Maßstab:	1: 25
			1:
Plan-Art:	Deckblatt	Plan Nr.:	D01

Schnitt a-a M1:25

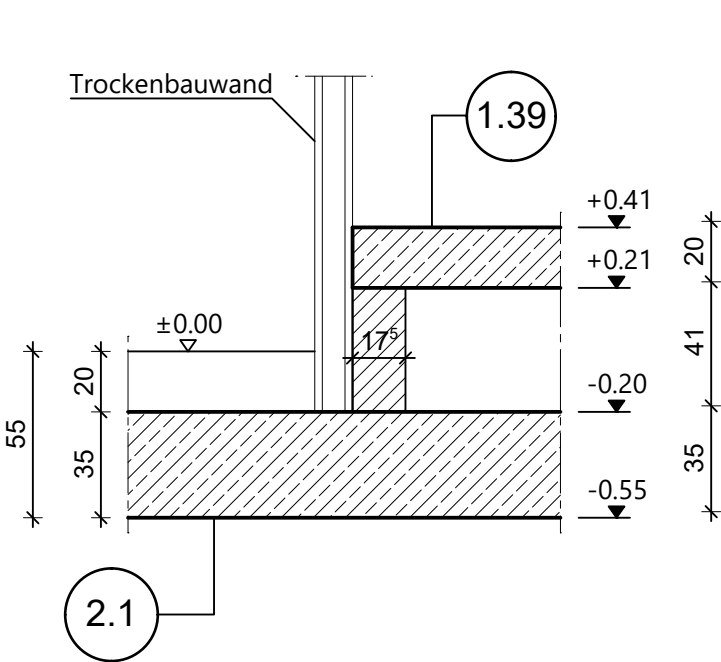

Schnitt b-b M1:25

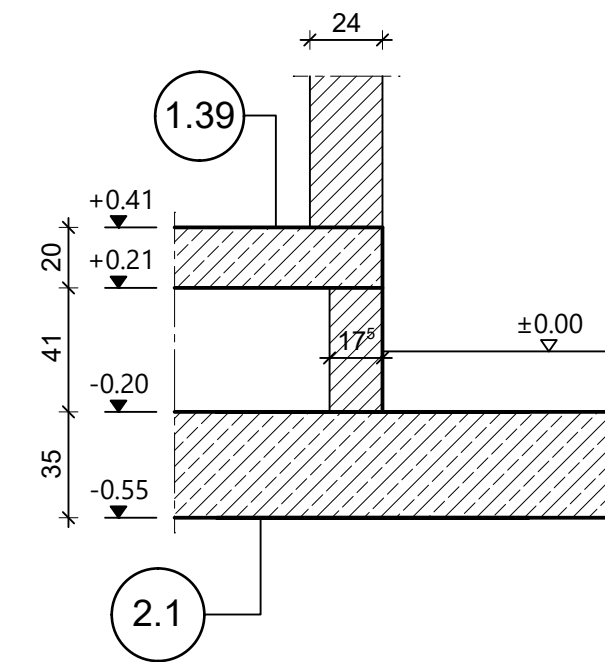

Treppenschnitt M1:25

