


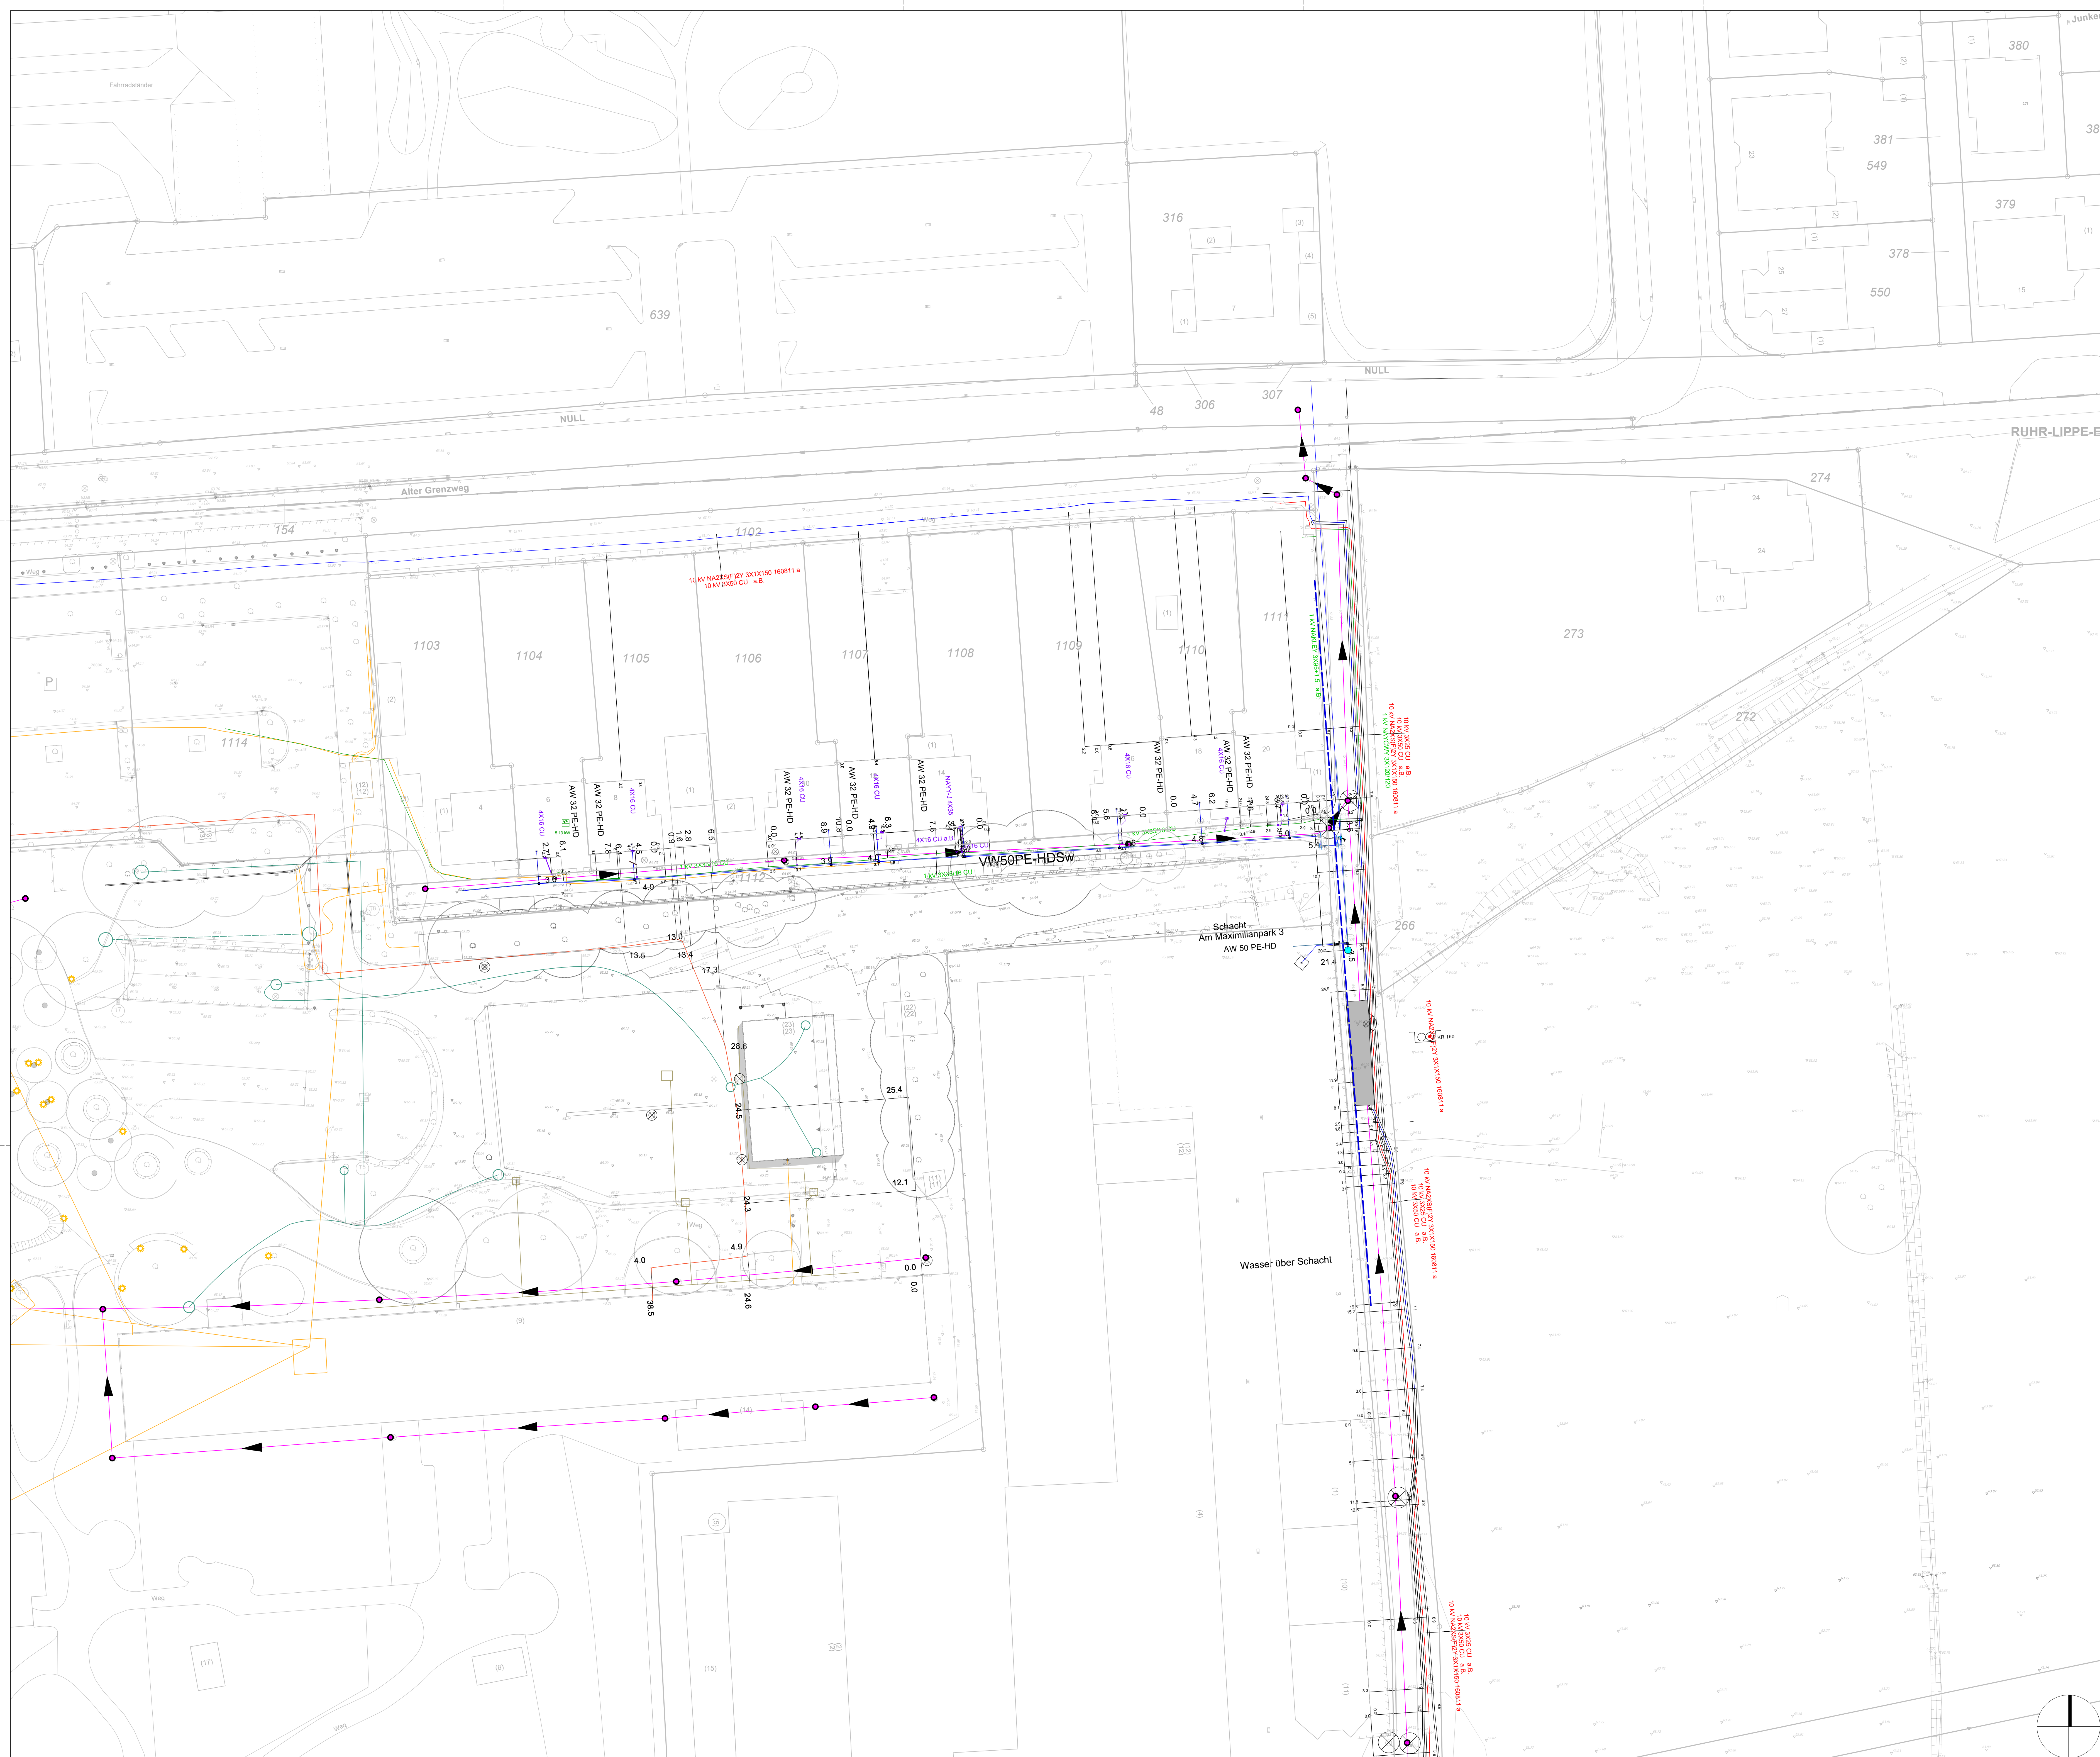

### Legende



Leuchtung, Bestand

Schacht Mischwasser  
(Kostenträger nicht LV 21-SH)



Leitung Mischwasser  
(Kostenträger nicht LV 21-SH)



Kanaldeckel



Leitung Entwässerung



Leitung Strom Signal



Leitung BW



Leitung Gas (privat)

Leitung Trinkwasser (privat)

Alle Baumaße sind vor der Ausführung vom Unternehmer auf ihre Richtigkeit zu prüfen und nachzurechnen. Unstimmigkeiten, die sich aus im Plan angegebenen Maßen und den tatsächlichen Gegebenheiten auf der Baustelle ergeben, sind vor Arbeitsbeginn mit der Bauleitung zu klären, andernfalls haftet der Unternehmer.

|     |          |      |       |       |
|-----|----------|------|-------|-------|
|     |          |      |       |       |
|     |          |      |       |       |
|     |          |      |       |       |
| E   |          |      |       |       |
| D   |          |      |       |       |
| C   |          |      |       |       |
| B   |          |      |       |       |
| A   |          |      |       |       |
| Nr. | Änderung | gez. | gepr. | Datum |

Auftraggeber:  
Hamm Invest GmbH

Adresse:  
Theodor-Heuss-Platz 16, 59065 Hamm

Maxipark-IGA 2027

Format: DIN A0

Maßstab in Original: 1:1000

Datum: 14.08.2026

gezeichnet:   
geprüft: ms

Plan-Nr.: 2BA\_LP5\_5-02a\_L

## Ausführungsplanung

## Lageplan

Bestand/Bestandsleitungen

genehmigt durch

Unterschrift

Datum