


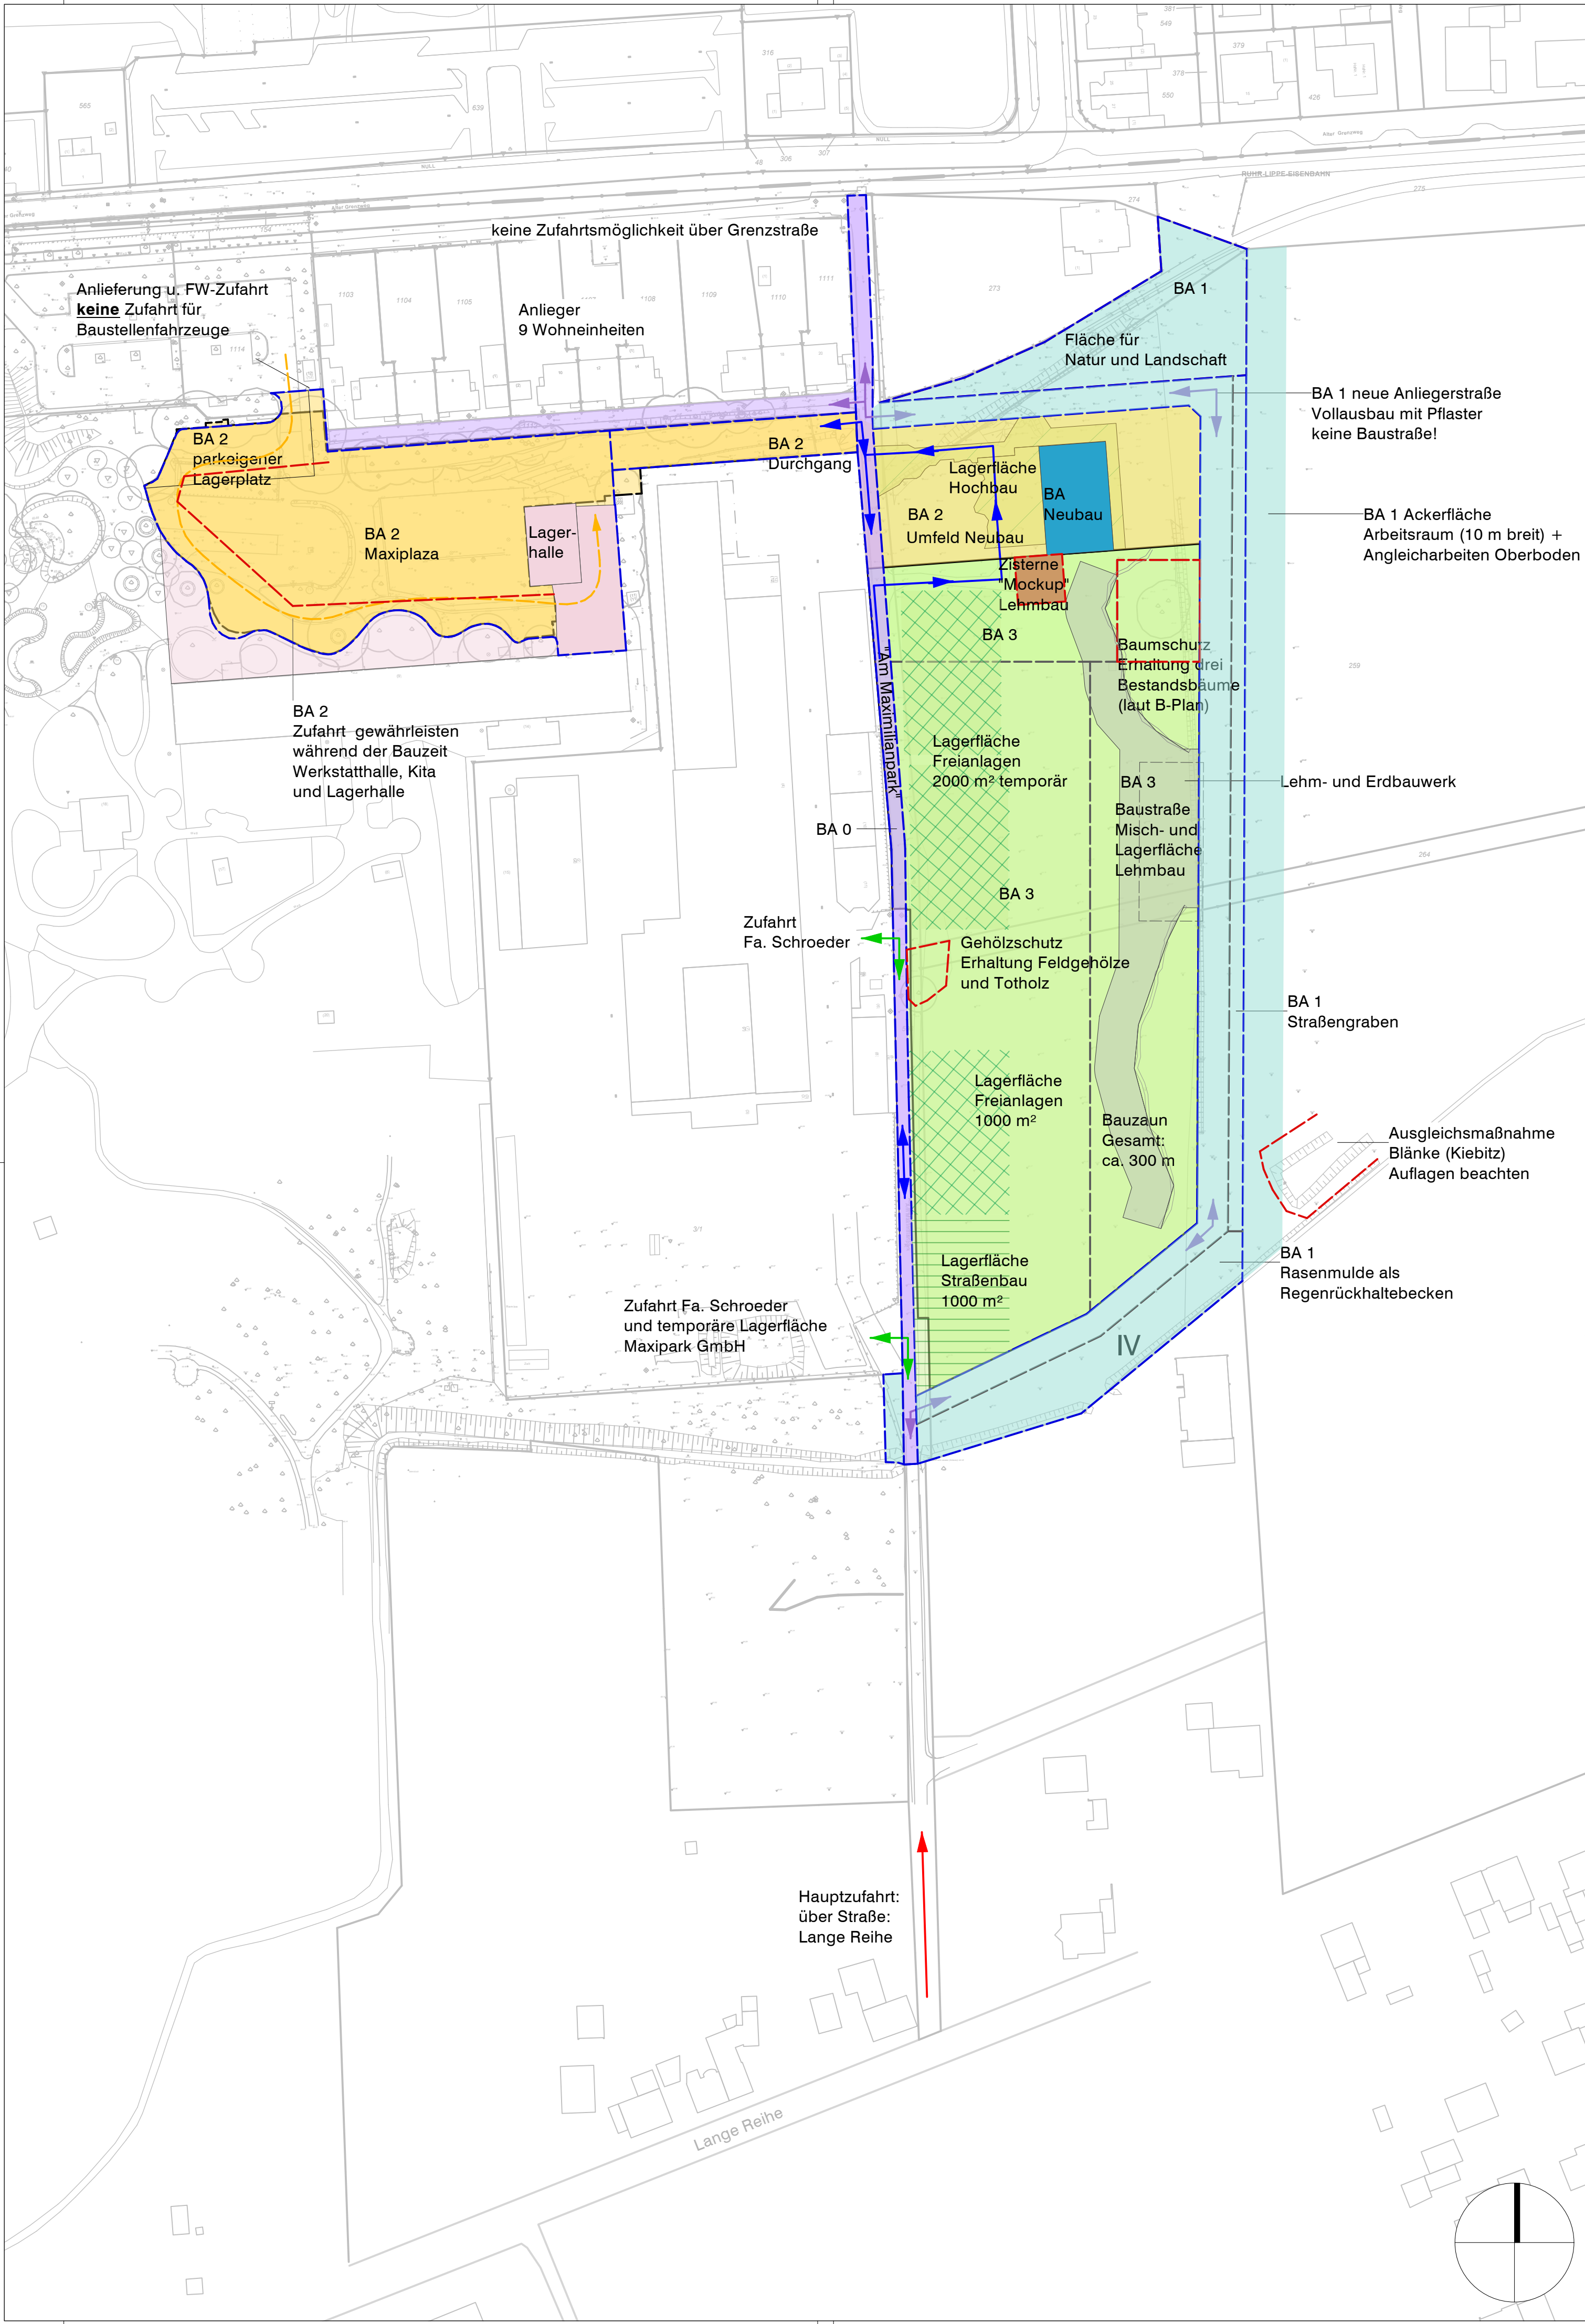

Legende

BA: Baustellenabschnitt

- BA 0 Anliegerstraße (Erhalt und Teilrückbau)
- BA 1 Straße (neu) (bauseitig)
- BA 2 Maxi plaza/Durchgangsbereich/ Umfeld Neubau
- BA 3 Gartenanlage (nachfolgendes LV)
- BA Neubau (bauseitig)
- Lagerfläche Gewerk Freianlagen
- Lagerfläche Gewerk Hochbau
- Lagerfläche Gewerk Straßenbau
- Tabufläche für Natur- und Baumschutz (nicht befahrbar, feste Verbreiterung als Bauzaun)
- Verkehr Baustelle
- Verkehr Fa. Schroeder
- Verkehr Anwohner

Alle Baumaße sind vor der Ausführung vom Unternehmer auf ihre Richtigkeit zu prüfen und nachzurechnen. Unstimmigkeiten, die sich aus im Plan angegebenen Maßen und den tatsächlichen Gegebenheiten auf der Baustelle ergeben, sind vor Arbeitsbeginn mit der Bauleitung zu klären, andernfalls haftet der Unternehmer.

E				
D				
C				
B				
A				
Nr.	Änderung	gez.	gepr.	Datum

Auftraggeber: Hamm Invest GmbH	Maxipark-IGA 2027
Adresse: Theodor-Heuss-Platz 16, 59065 Hamm	
Format: 0,59 / 0,59	
Maßstab im Original: 1:1000	Ausführungsplanung Lageplan Baustelleneinrichtung
Datum: 14.08.2026	
gezeichnet: Jok geprüft: ms	
Plan-Nr.: 2BA_LP5_5-02b_L	

genehmigt durch	Unterschrift	Datum