


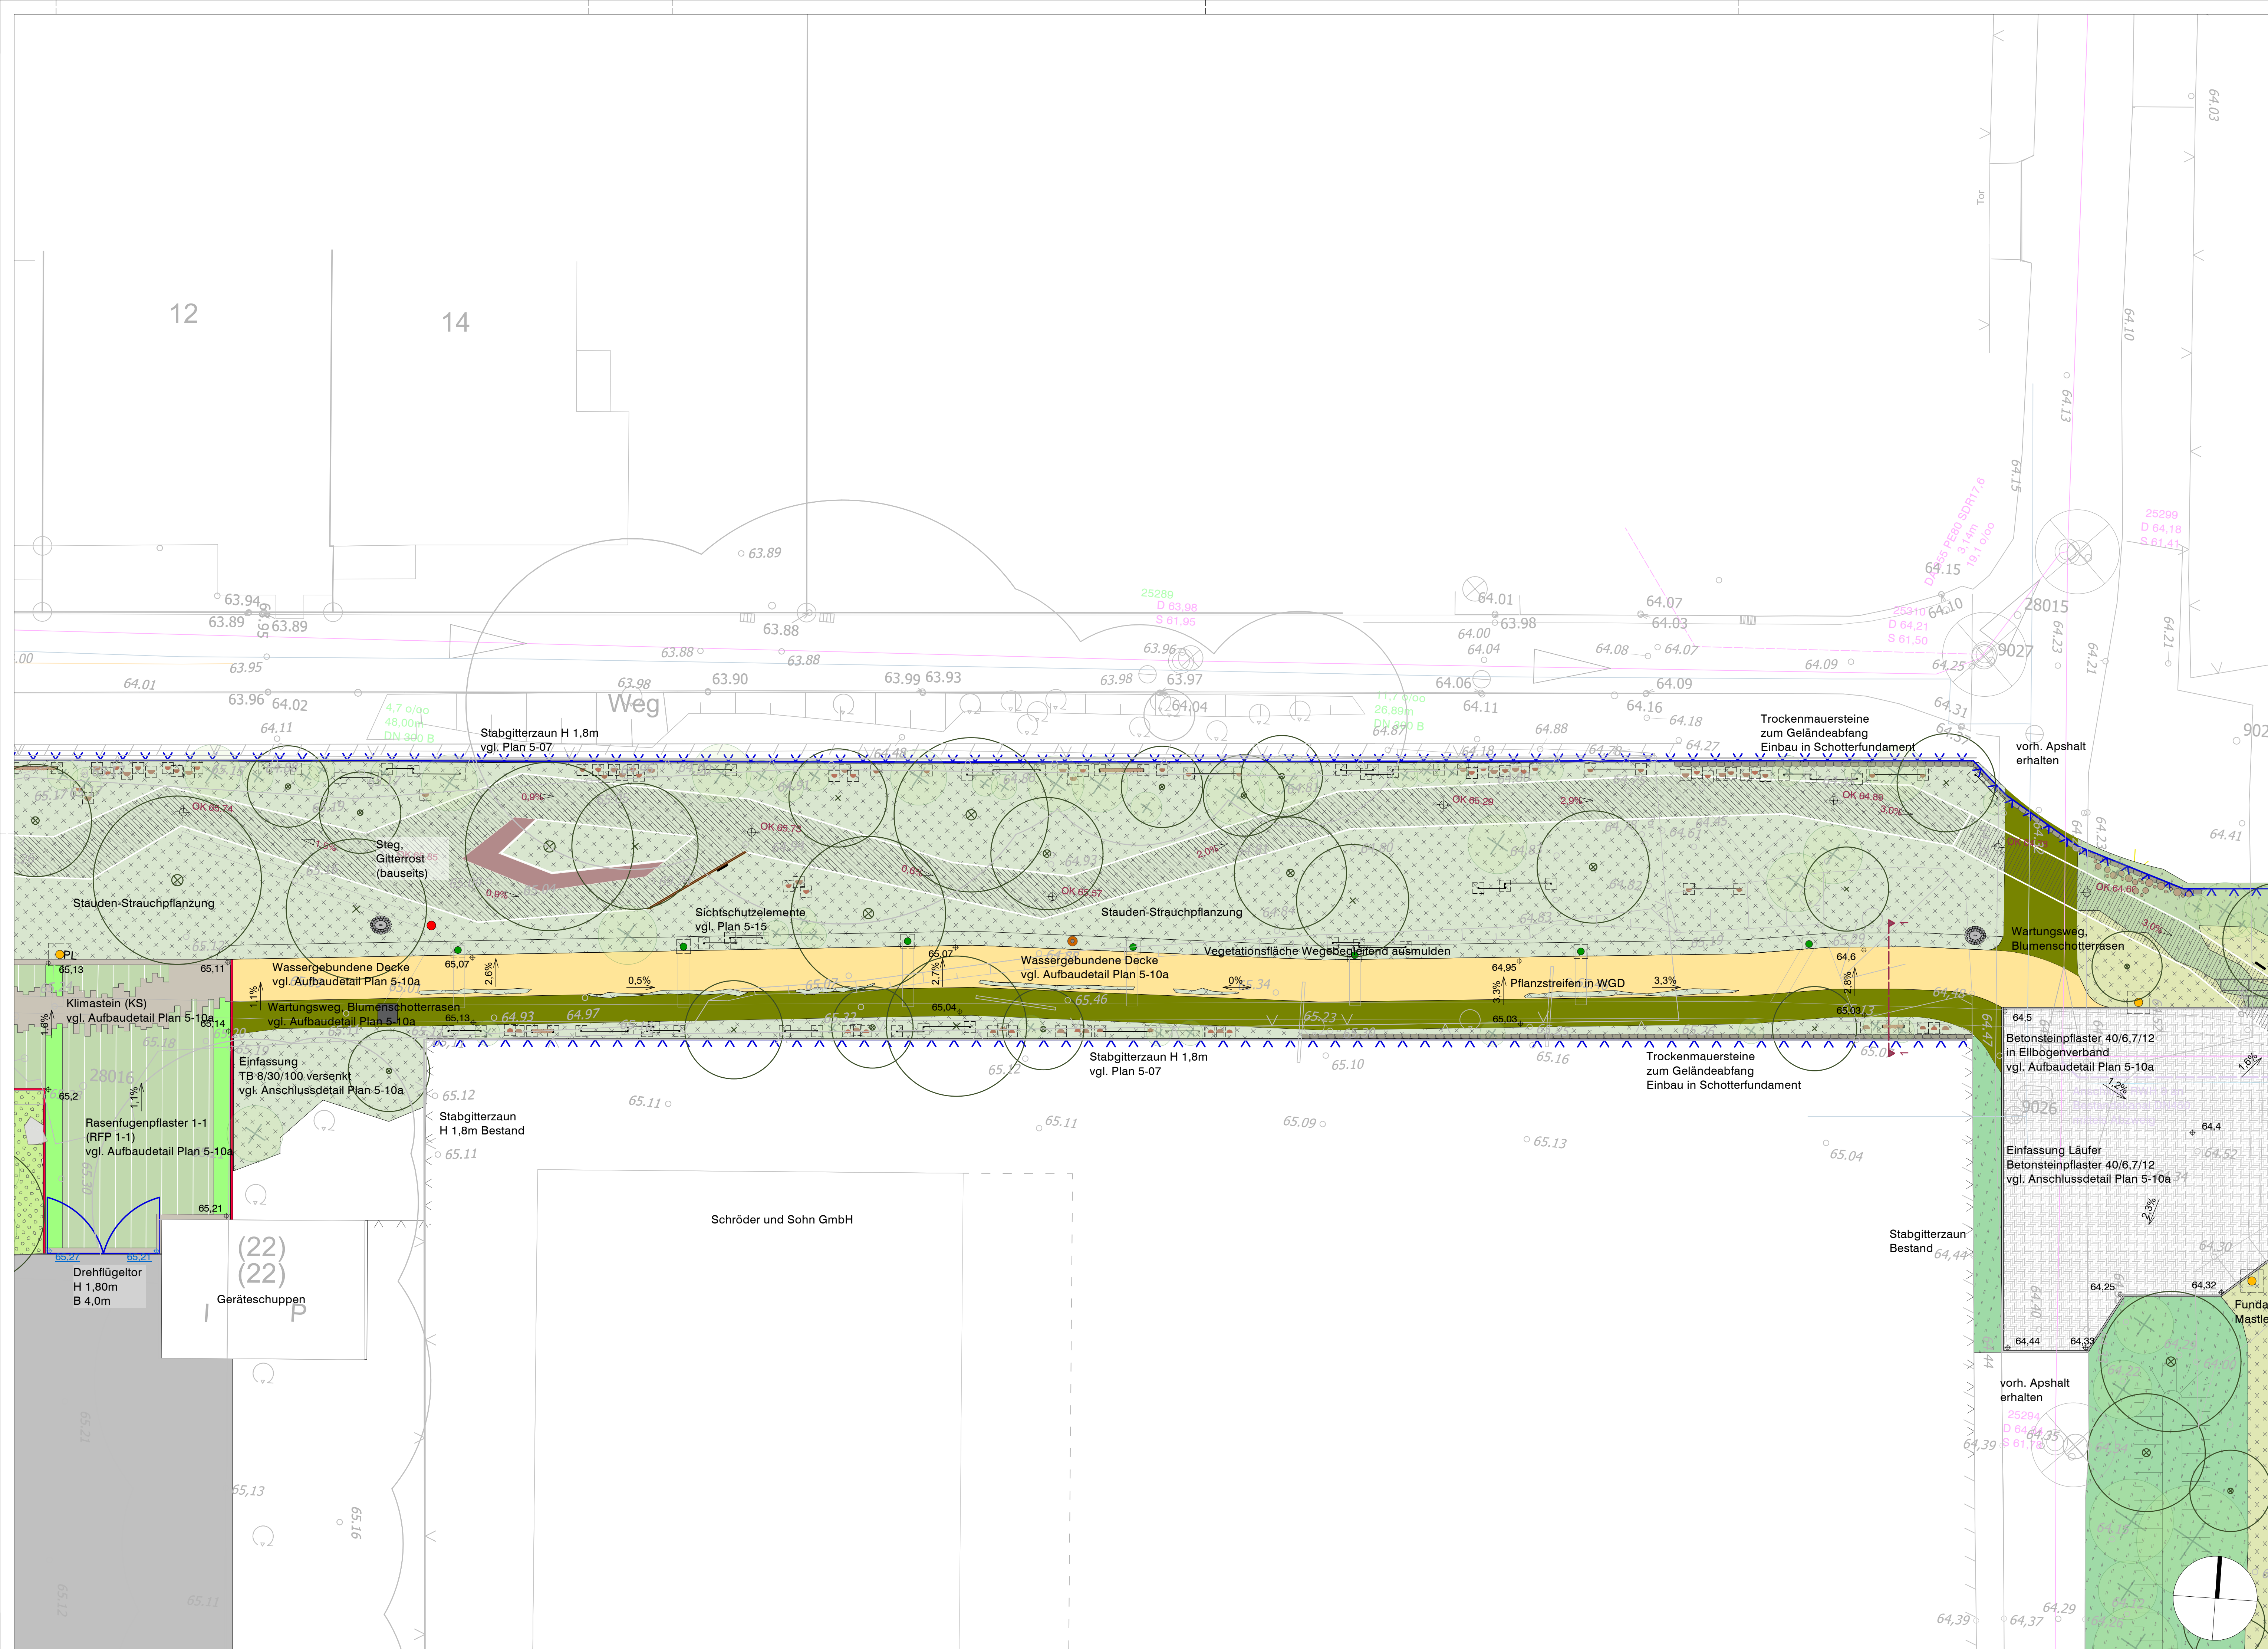

Legende

befestigte Flächen

- Rasenfugenpflaster 1-1 (RFP 1-1)
- Rasenfugenpflaster 3-3 (RFP 3-3)
- Klimastein (KS) 30/20/10 cm
- Wassergebundene Wegedecke
- Betonsteinpflaster, 40/6, 66/12 Verlegung in Ellenbogenverband
- Einfassung als Läufer Klimastein (KS) 30/20/10 cm
- Einfassung Tiefbord 8/30/100 cm versenkt
- Läuferreifen aus Betonsteinpflaster, 40/6, 66/12

Vegetationsflächen

- Gehölzrand feucht, bewässert "Übergang-Durchgang"
- Wartungsweg, Blumenschotterrasen
- Baum, Neupflanzung Solitär Hochstamm
- Baum, Neupflanzung Solitär mehrstämmig

Einbauten

- Köcherfundament Pollerleuchte
- Kabelzugschacht
- Stabgitterzaun

Alle Baumaße sind vor der Ausführung vom Unternehmer auf ihre Richtigkeit zu prüfen und nachzurechnen. Unstimmigkeiten, die sich aus im Plan angegebenen Maßen und den tatsächlichen Gegebenheiten auf der Baustelle ergeben, sind vor Arbeitsbeginn mit der Bauleitung zu klären, andernfalls haftet der Unternehmer.

Nr.	Änderung	gez.	gepr.	Datum
E				
D				
C				
B				
A				

Auftraggeber:
Hamm Invest GmbH

Adresse:
Theodor-Heuss-Platz 16, 59065 Hamm

Format: 1 / 0,59

Maßstab im Original: 1:100

Datum: 14.08.2026

gezeichnet: Jok
geprüft: ms

Plan-Nr.: 2BA_LP5_5-04_L

Maxipark-IGA 2027

Ausführungsplanung

Lageplan
Durchgang

genehmigt durch

Unterschrift

Datum

NUR ZUR KALKULATION