


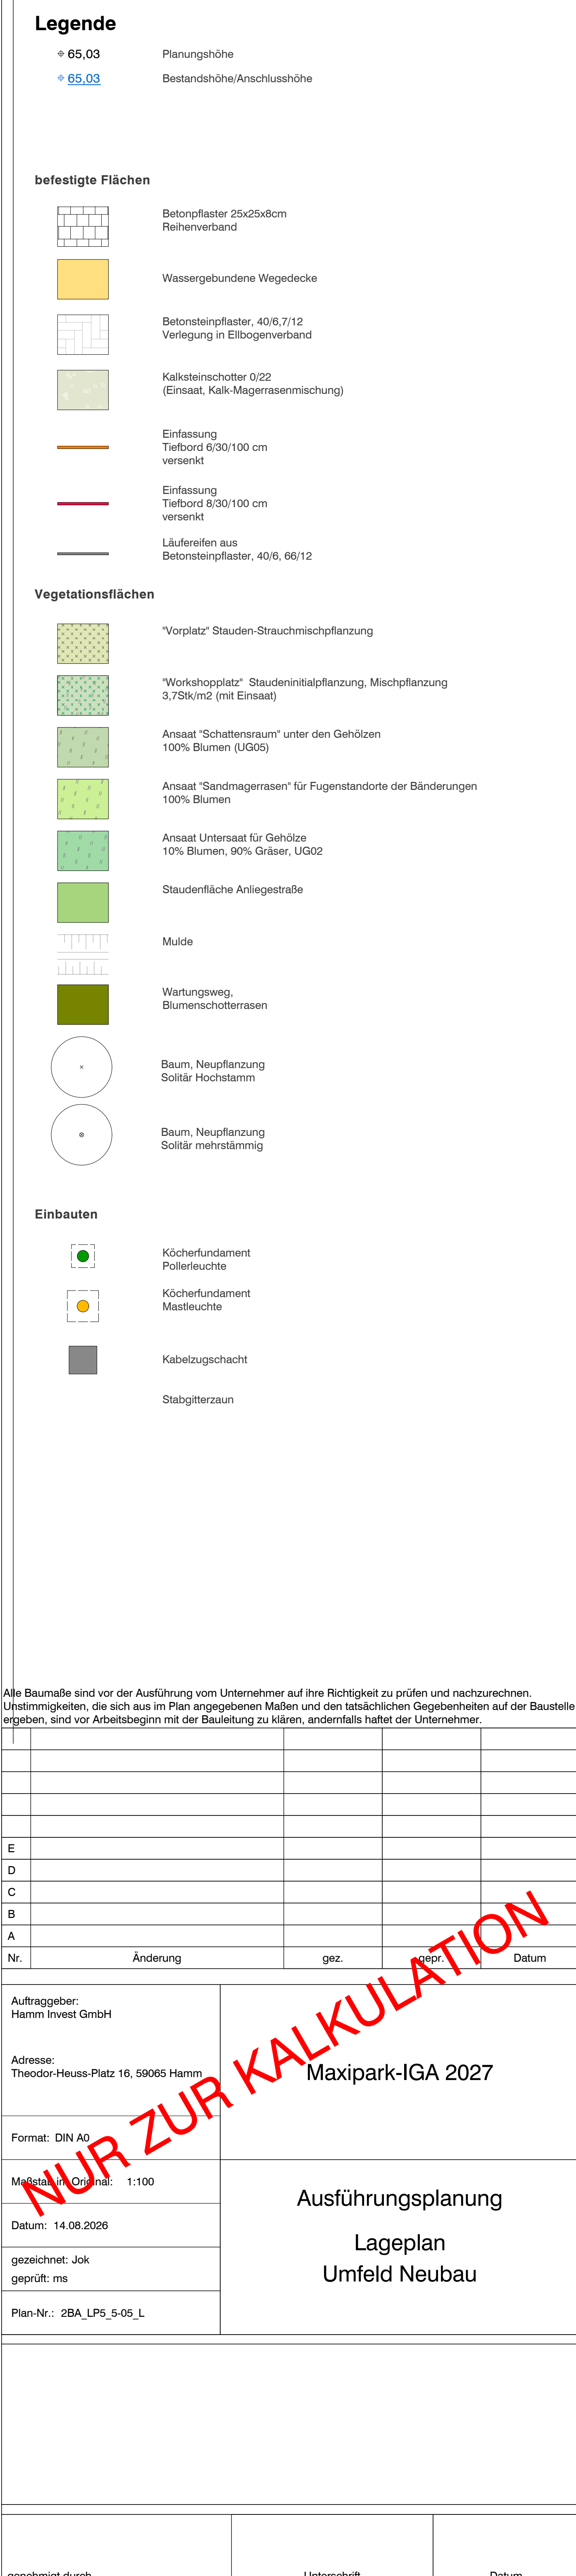

C				
B				
A				
Nr.	Änderung	gez.	empf.	Datum
Auftraggeber: Hamm Invest GmbH		Maxipark-IGA 2027		
Adresse: Theodor-Heuss-Platz 16, 59065 Hamm				
Format: DIN A0				