


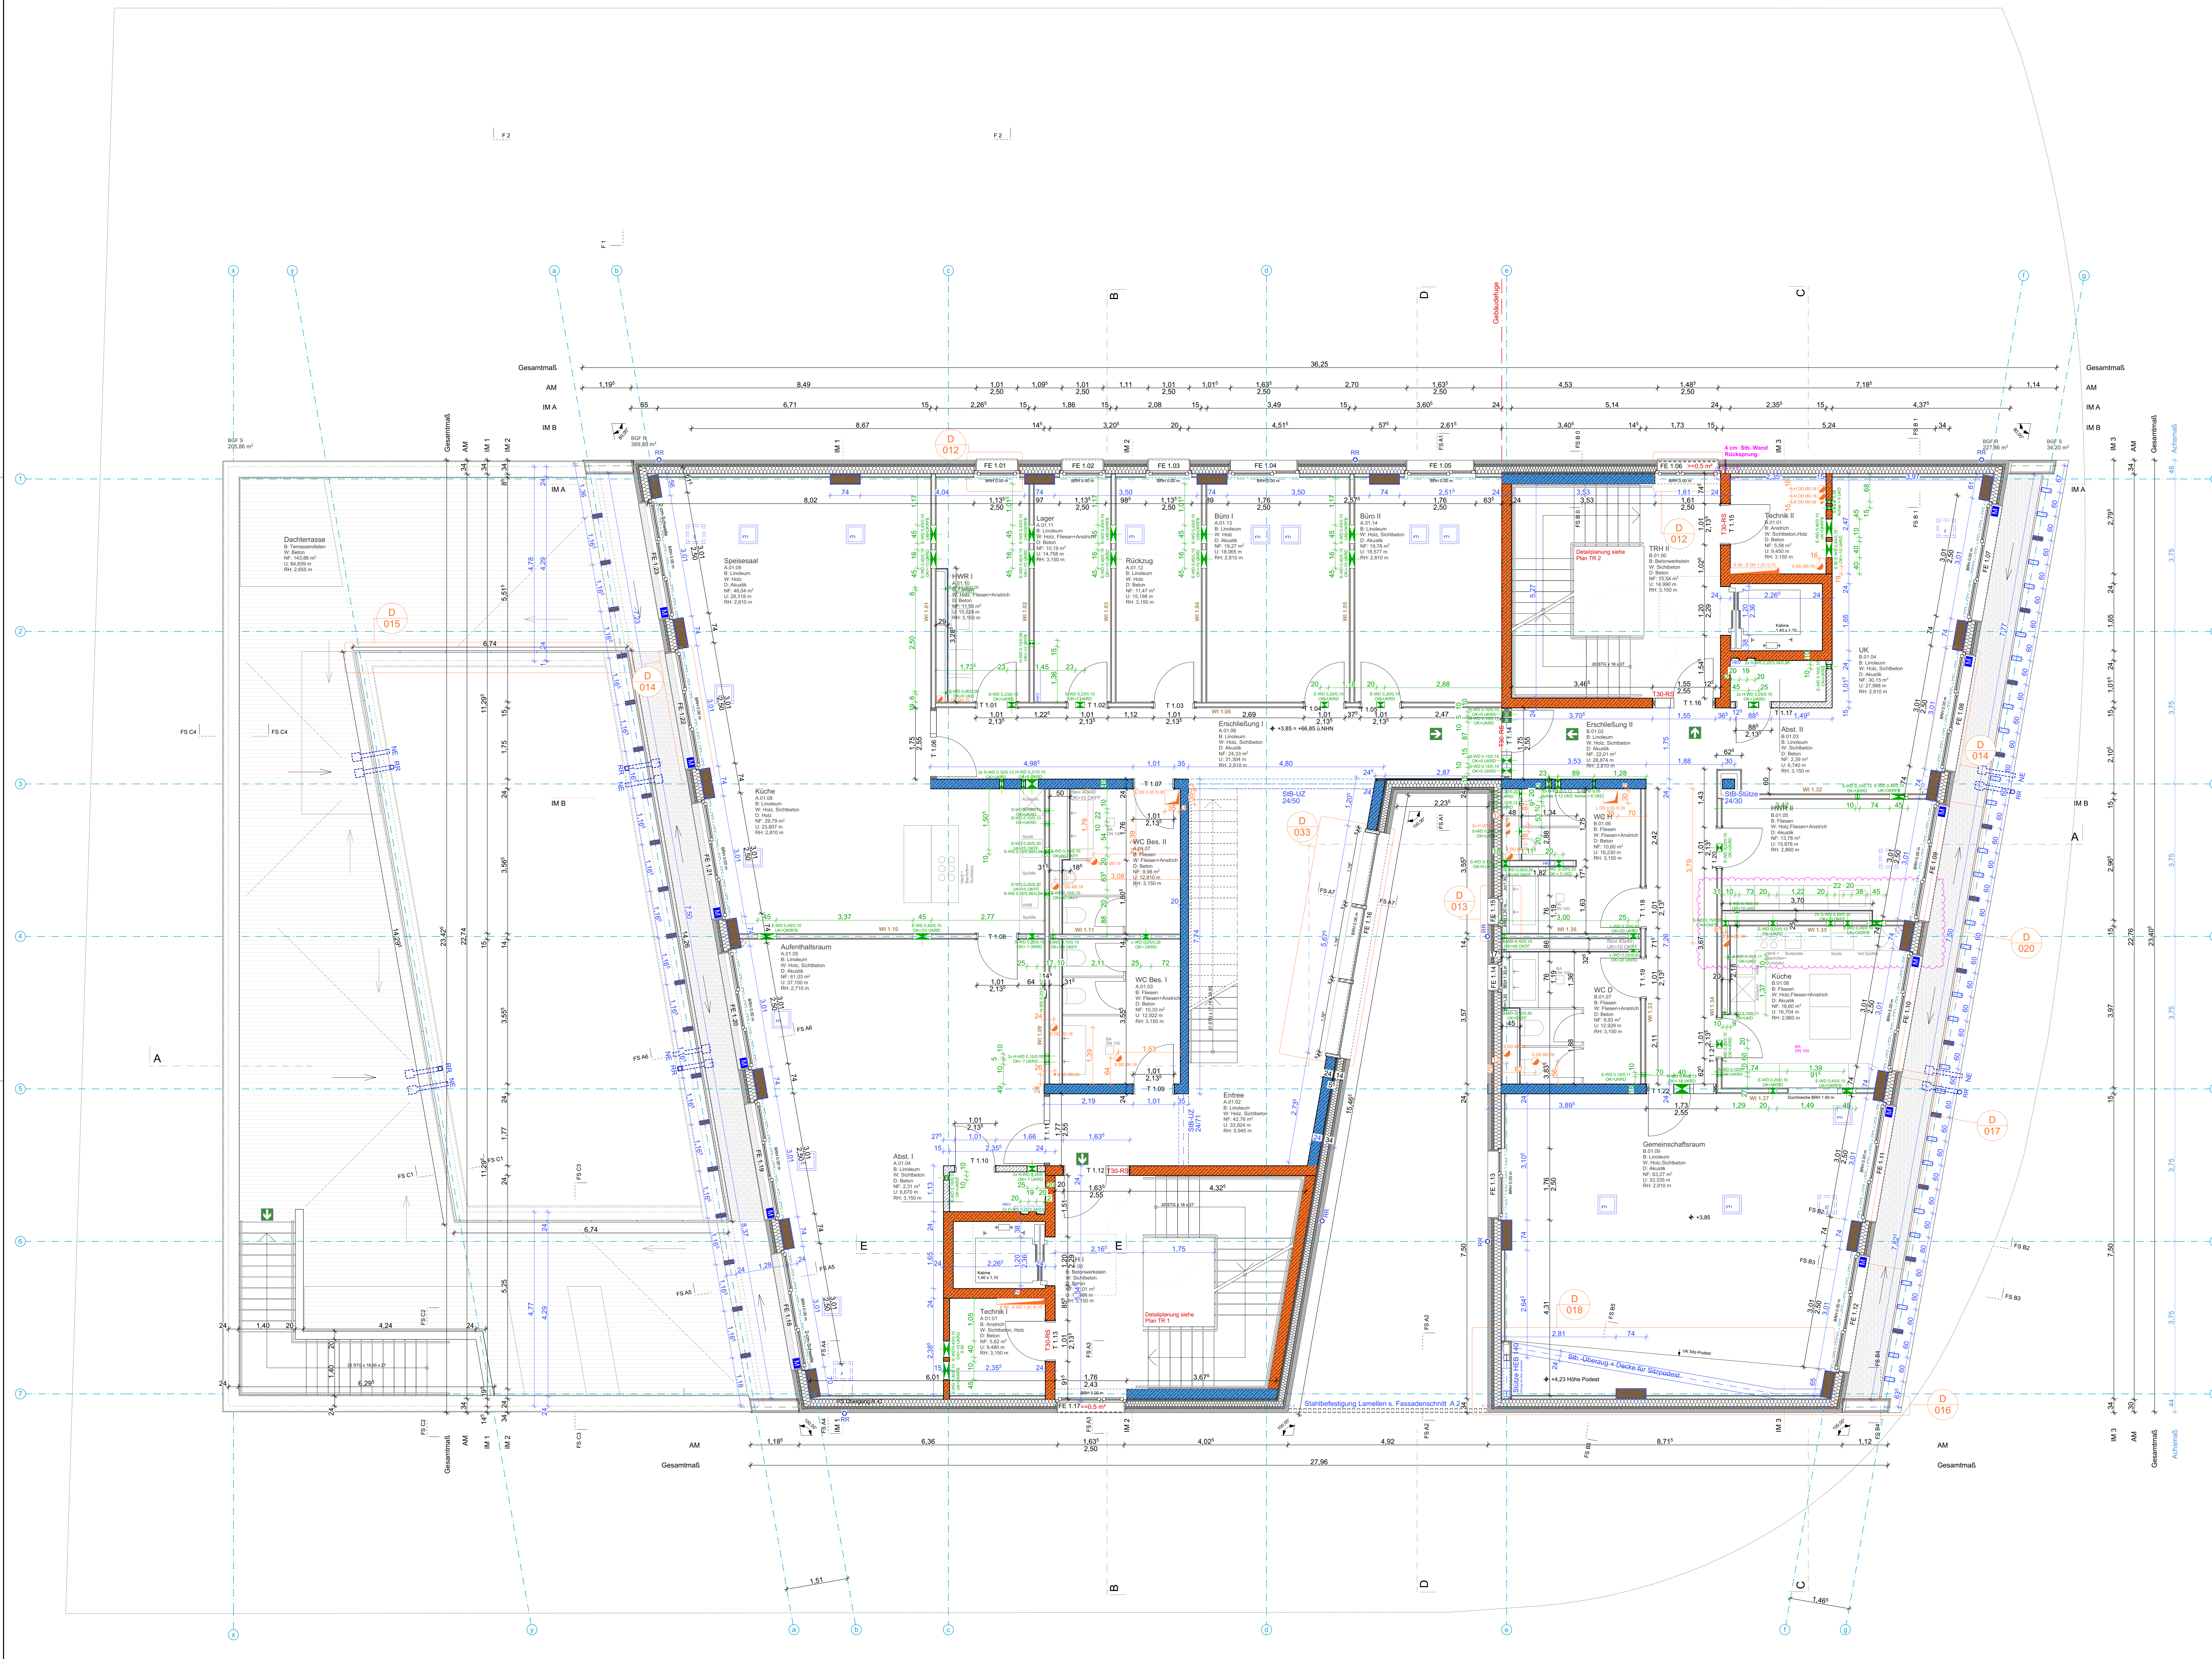


Decken über Fertigteilen sind als Filigrandecken auszuführen.	



Sämtliche Maße sind vor Beginn der Arbeiten vom Unternehmer eigenverantwortlich am Bau zu prüfen.

Alle Maße sind bezogen auf OKFF EG: 63,00 NHN ± 0,00	
Datum	30.03.2026
Änderungen	
Index	
beacht.	

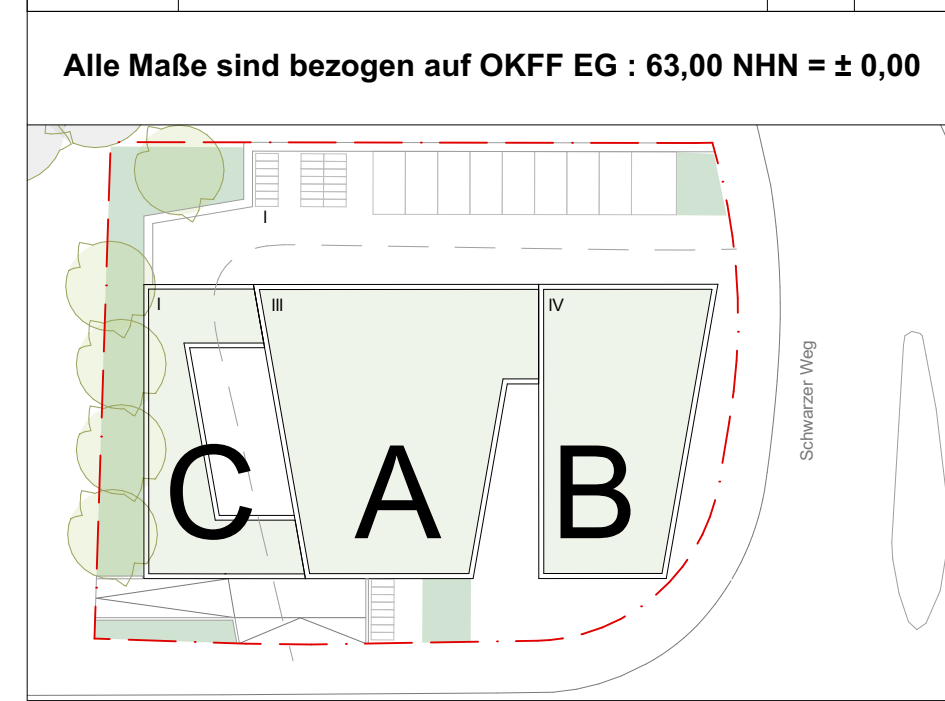

Grundriss 1. OG	
Zeichner	THH 260330 AR 5 GR 1_s
MSTB:	1:50
PHASE:	Ausführung
ZEICHEN:	sb, jk
DATUM:	30.03.2026
PLANNUMMER, INDEX:	THH 260330 AR 5 GR 1_s
PLANFORMAT:	DIN A 0

Unterschrift Bauherr	Unterschrift Architekt
----------------------	------------------------