


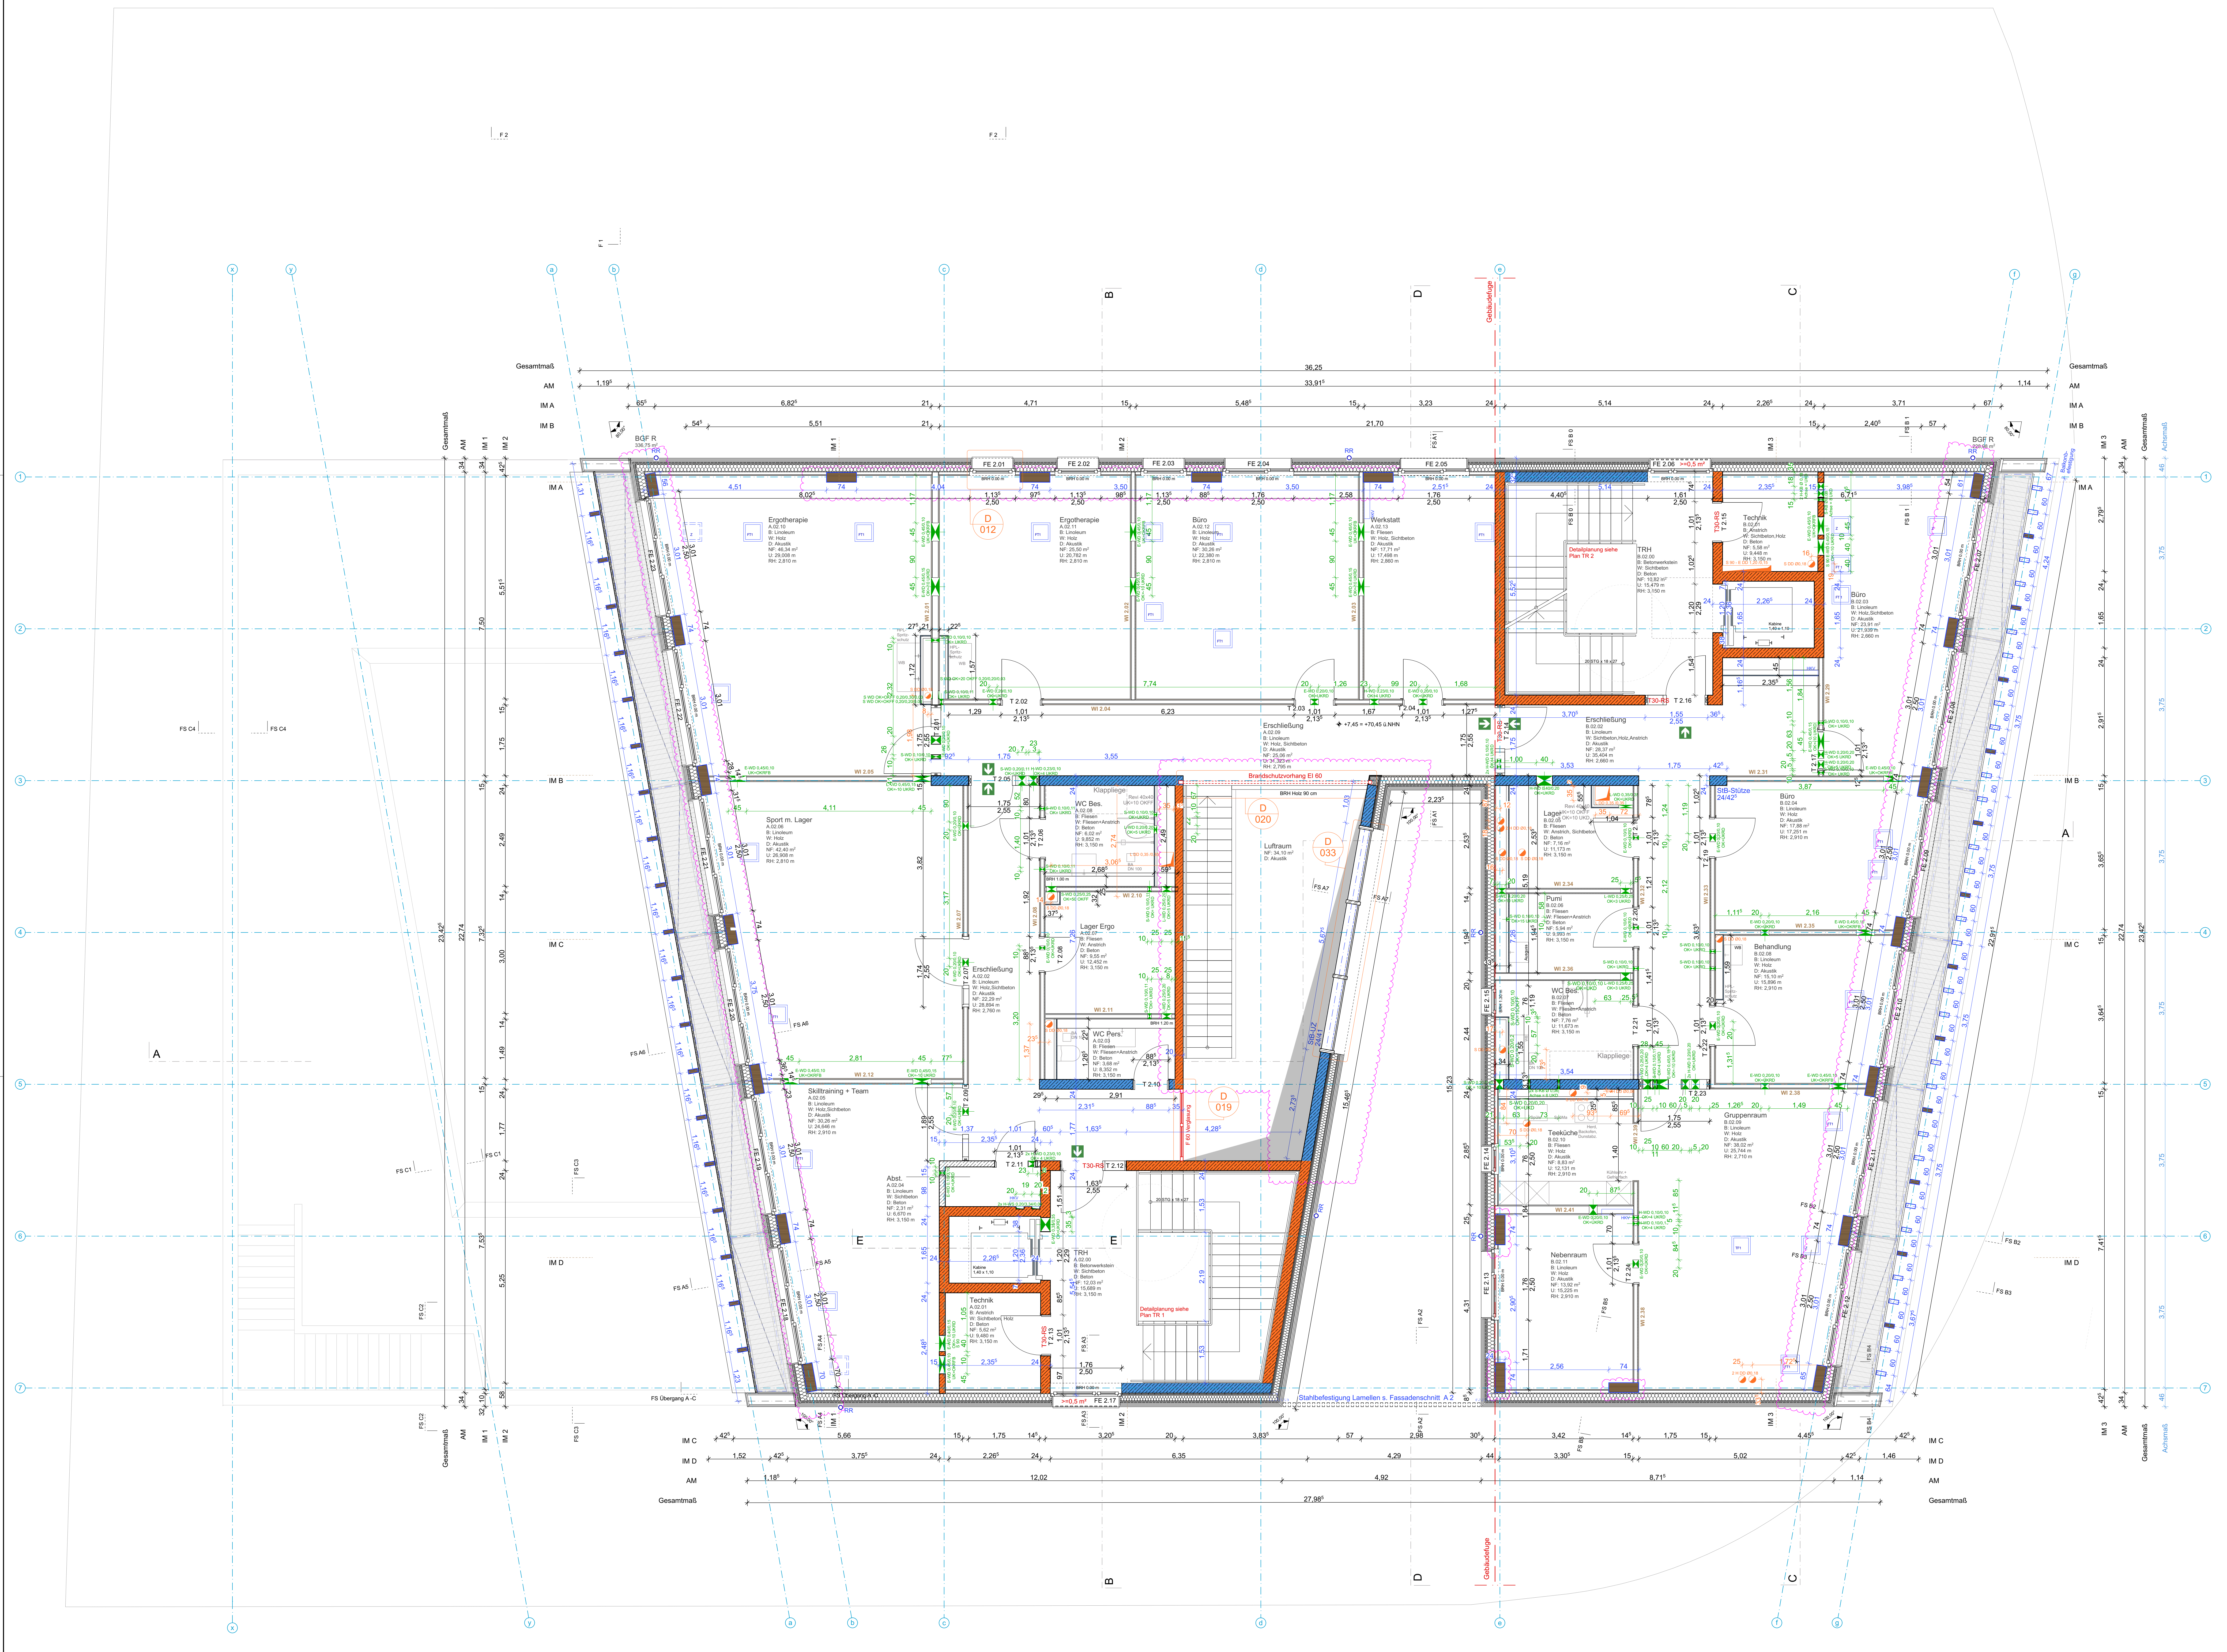

Decken über Fertigbildern sind als Filigrandecken auszuführen.

Legende - Brandschutz

ff	feuerhemmende Wand	feuerhemmende, dichte und selbstschützende Wand (ff-ds-s)
fh	hochfeuerhemmende Wand	hochfeuerhemmende, dichte und selbstschützende Wand (fh-ds-s)
fhfm	hochfeuerhemmende Wand mit mechanischer Beanspruchung	hochfeuerhemmende, rauchdichte und selbstschützende Wand (fh-ds-s)
fr	feuerbeständige Wand	feuerhemmende, dichte und selbstschützende Wand (ff-ds-s)
frfm	feuerbeständige Wand mit mechanischer Beanspruchung	rauchdichte und selbstschützende Wand (rd-s)
fs		dichtschützende Tür (ds)

Legende - Baustoffe

	Verdierer		Fäden, Bläuen
	Glänzung weich		Glänzung hart
	Stahlbeton tragend		Stahlbeton F 60 hochfeuerhemmend
	Stahlbeton F60 hochfeuerhemmend beansprucht		Stahlbeton nichttragend
	Stahlbeton nichttragend		Putzglas
	Stahlbeton WU gem. Stark		Beton unbewehrt
	Beton unbewehrt		Vollholzwand / Stütze
	Vollholzwand / Stütze		Holzwandputz
	GK - Wand		GK - Wand Feuchtraum
	GK - Wand Feuchtraum		Holzwand Fassade

[illegible]

Sämtliche Maße sind von Beginn der Arbeiten vom Unternehmer eigenverantwortlich am Bau zu prüfen. Sämtliche Einbaumaße sind an der Baustelle zu nehmen.

Alle Werkpläne sind nur in Verbindung mit den gültigen Schal- und Bewehrungsplänen des Tragwerksplaners, sowie den Durchbruchplänen der Fachingenieure gültig und ändern den ergänzenden Angaben.

Dehnungsfugen sind nach Angabe Tragwerksplaner auszuführen.

Bei der Ausführung sind die Planungen der Fachingenieure sowie die Angaben der Sonderfachleute zu beachten.

Firmenstempel und Ausführungszeichnungen gelten nur mit Genehmigungsvermerk des Architekten.


Die Koordinationspflicht bleibt unberührt.

Der Ausführer ist verpflichtet, den Auftraggeber auf etwaige Unstimmigkeiten der Ausführungsunterlagen hinzuweisen (VOB, § 3.3).

Angaben der Brüstungsrohre ab OKFF		Angaben der Türhöhen ab OKFF	

30.03.2026	Wände Stb. LuftraumA, Dimension Holzstützen	a	jk
Datum	Änderungen	Index	bearb.

Alle Maße sind bezogen auf OKFF EG : 63,00 NHN = $\pm 0,00$

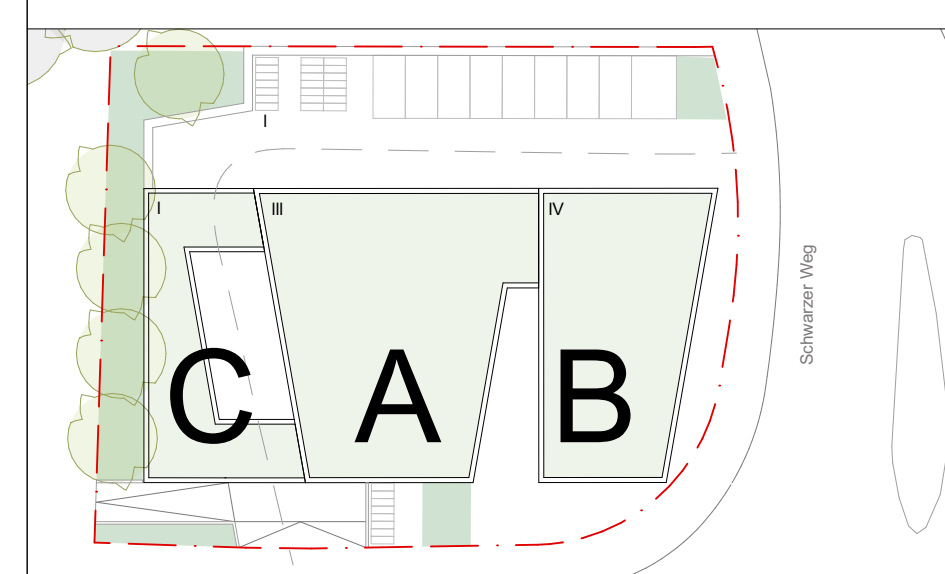

Grundriss 2. OG

Dateiname: THM Teilgenuss 230003	
MSTB:	1:50
PHASE:	Ausführung
ZEICHEN:	sb, jk
DATUM:	30.03.2026
PLANNUMMER,INDEX:	THM 260330 AR 5 GR 2_a
PLANFORMAT:	DIN A 0

Unterschrift Bauherr	Unterschrift Architekt
----------------------	------------------------