
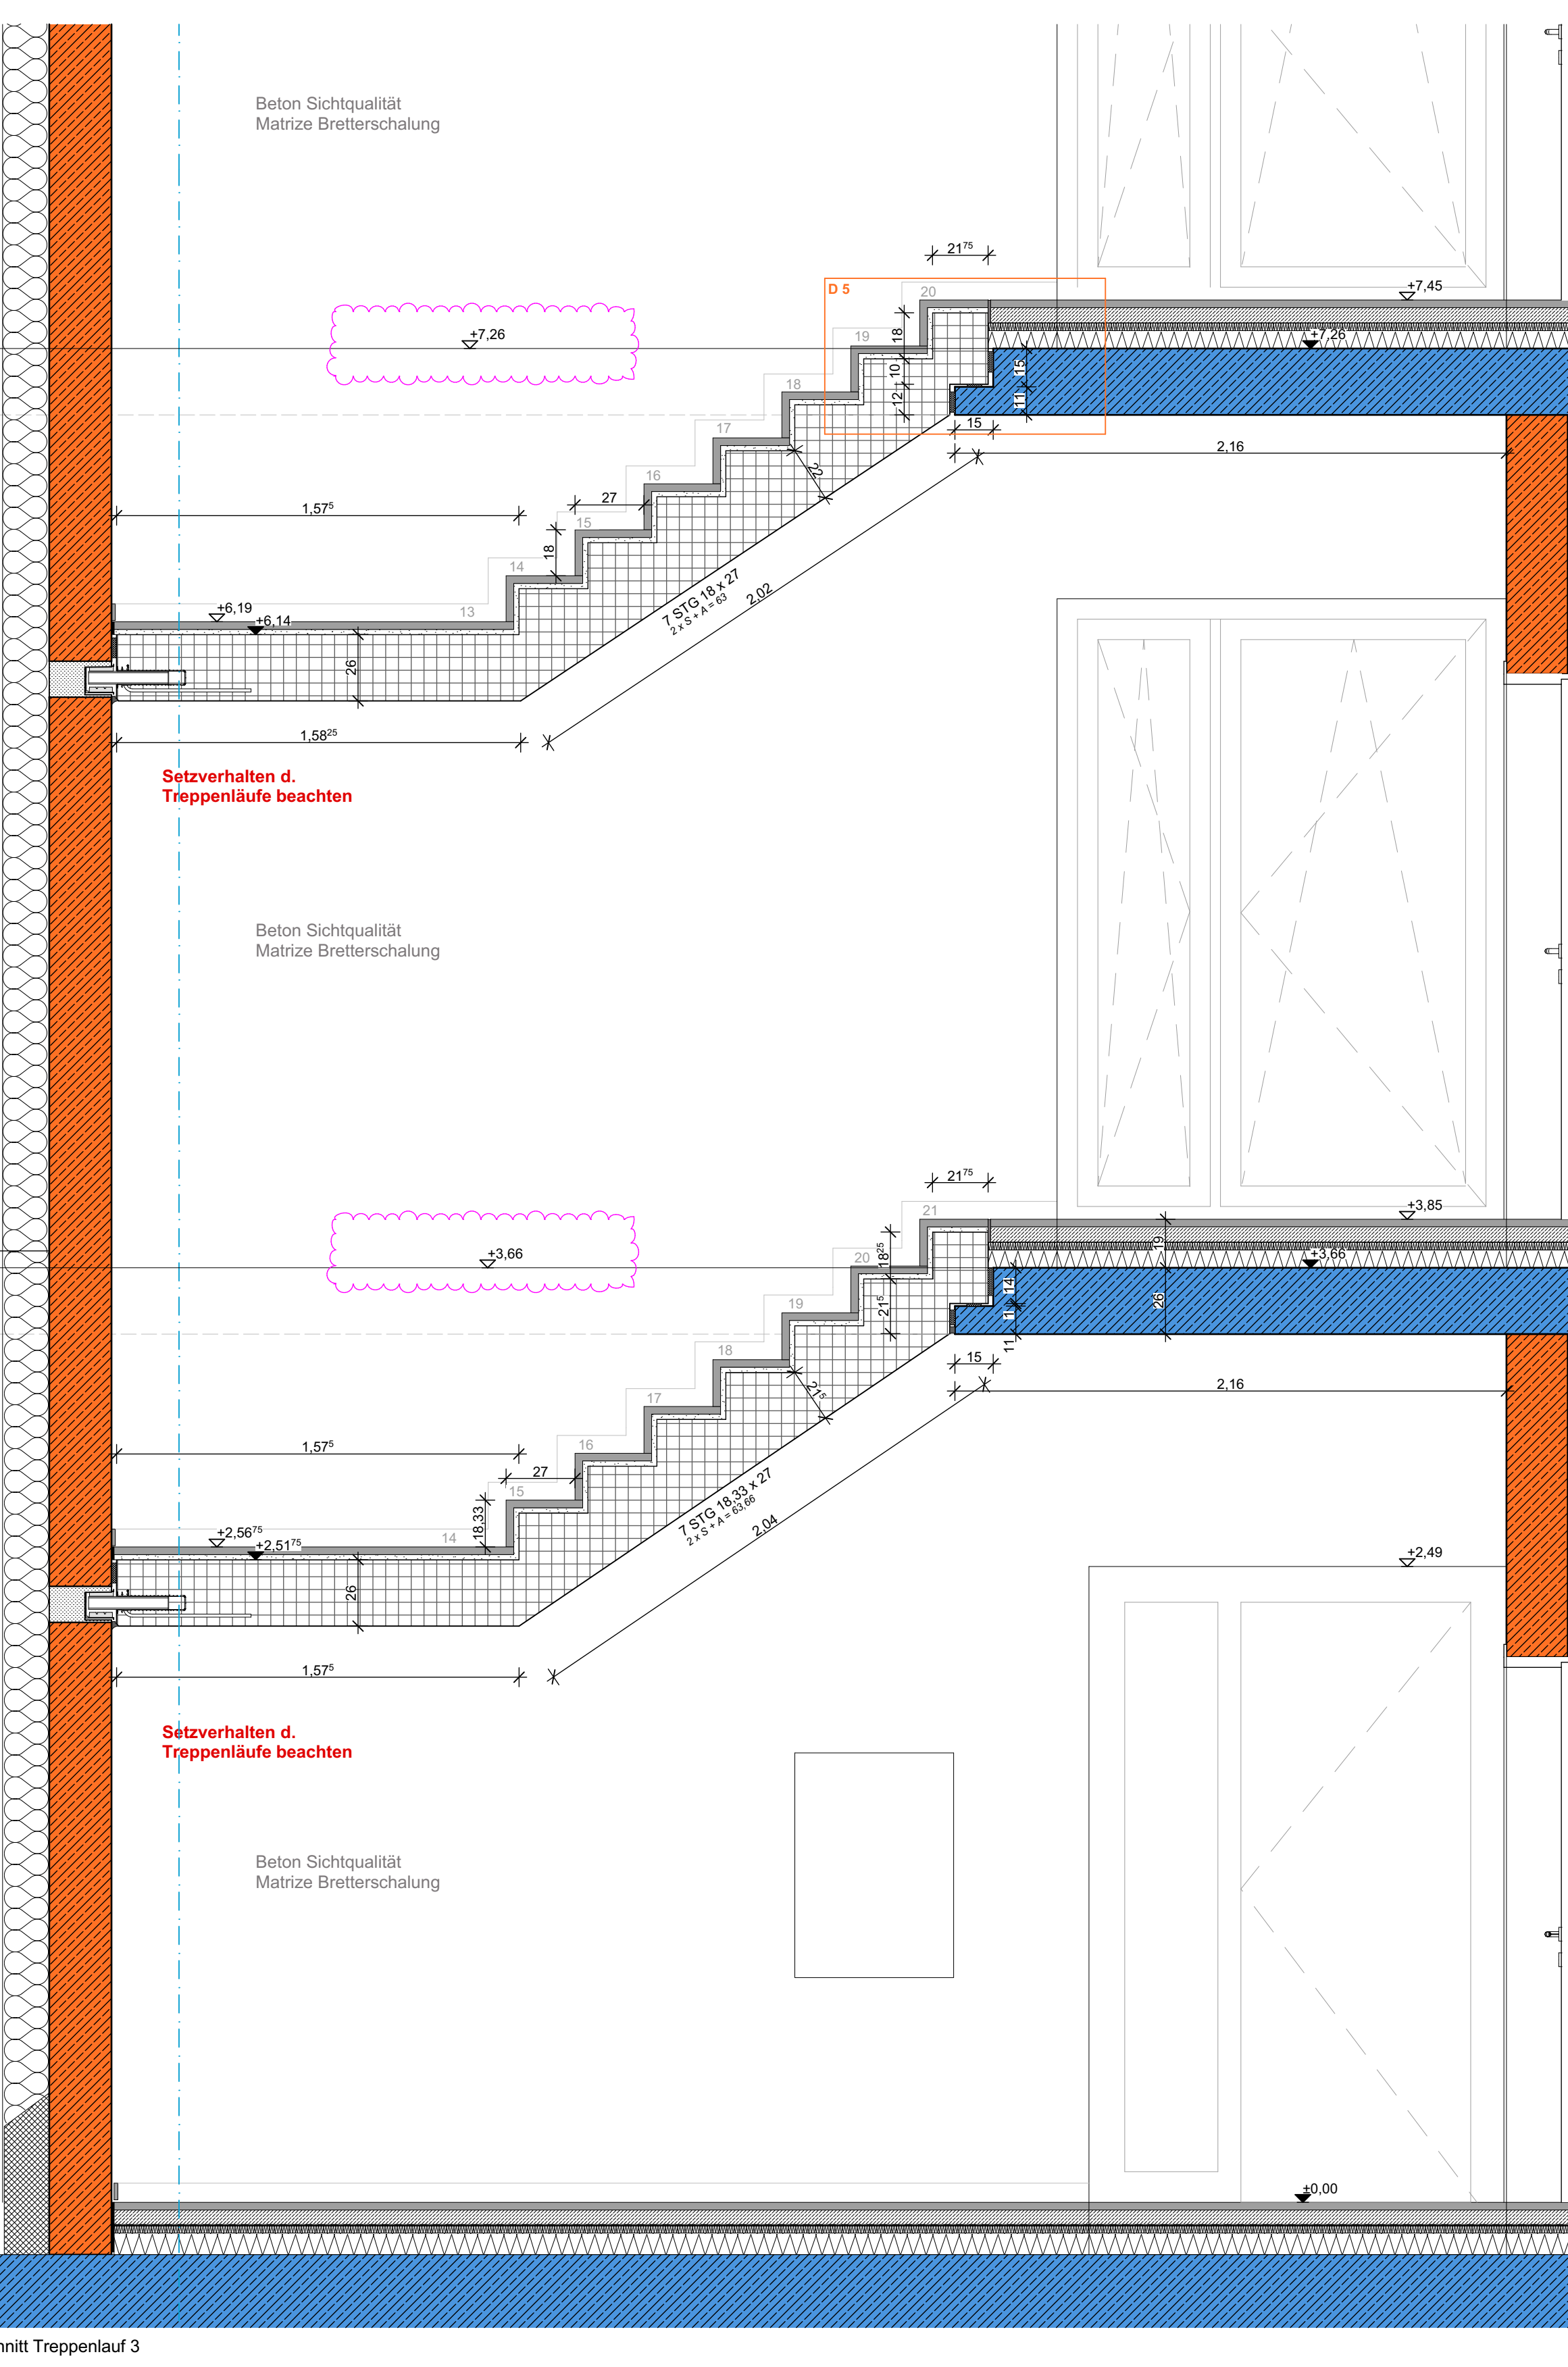
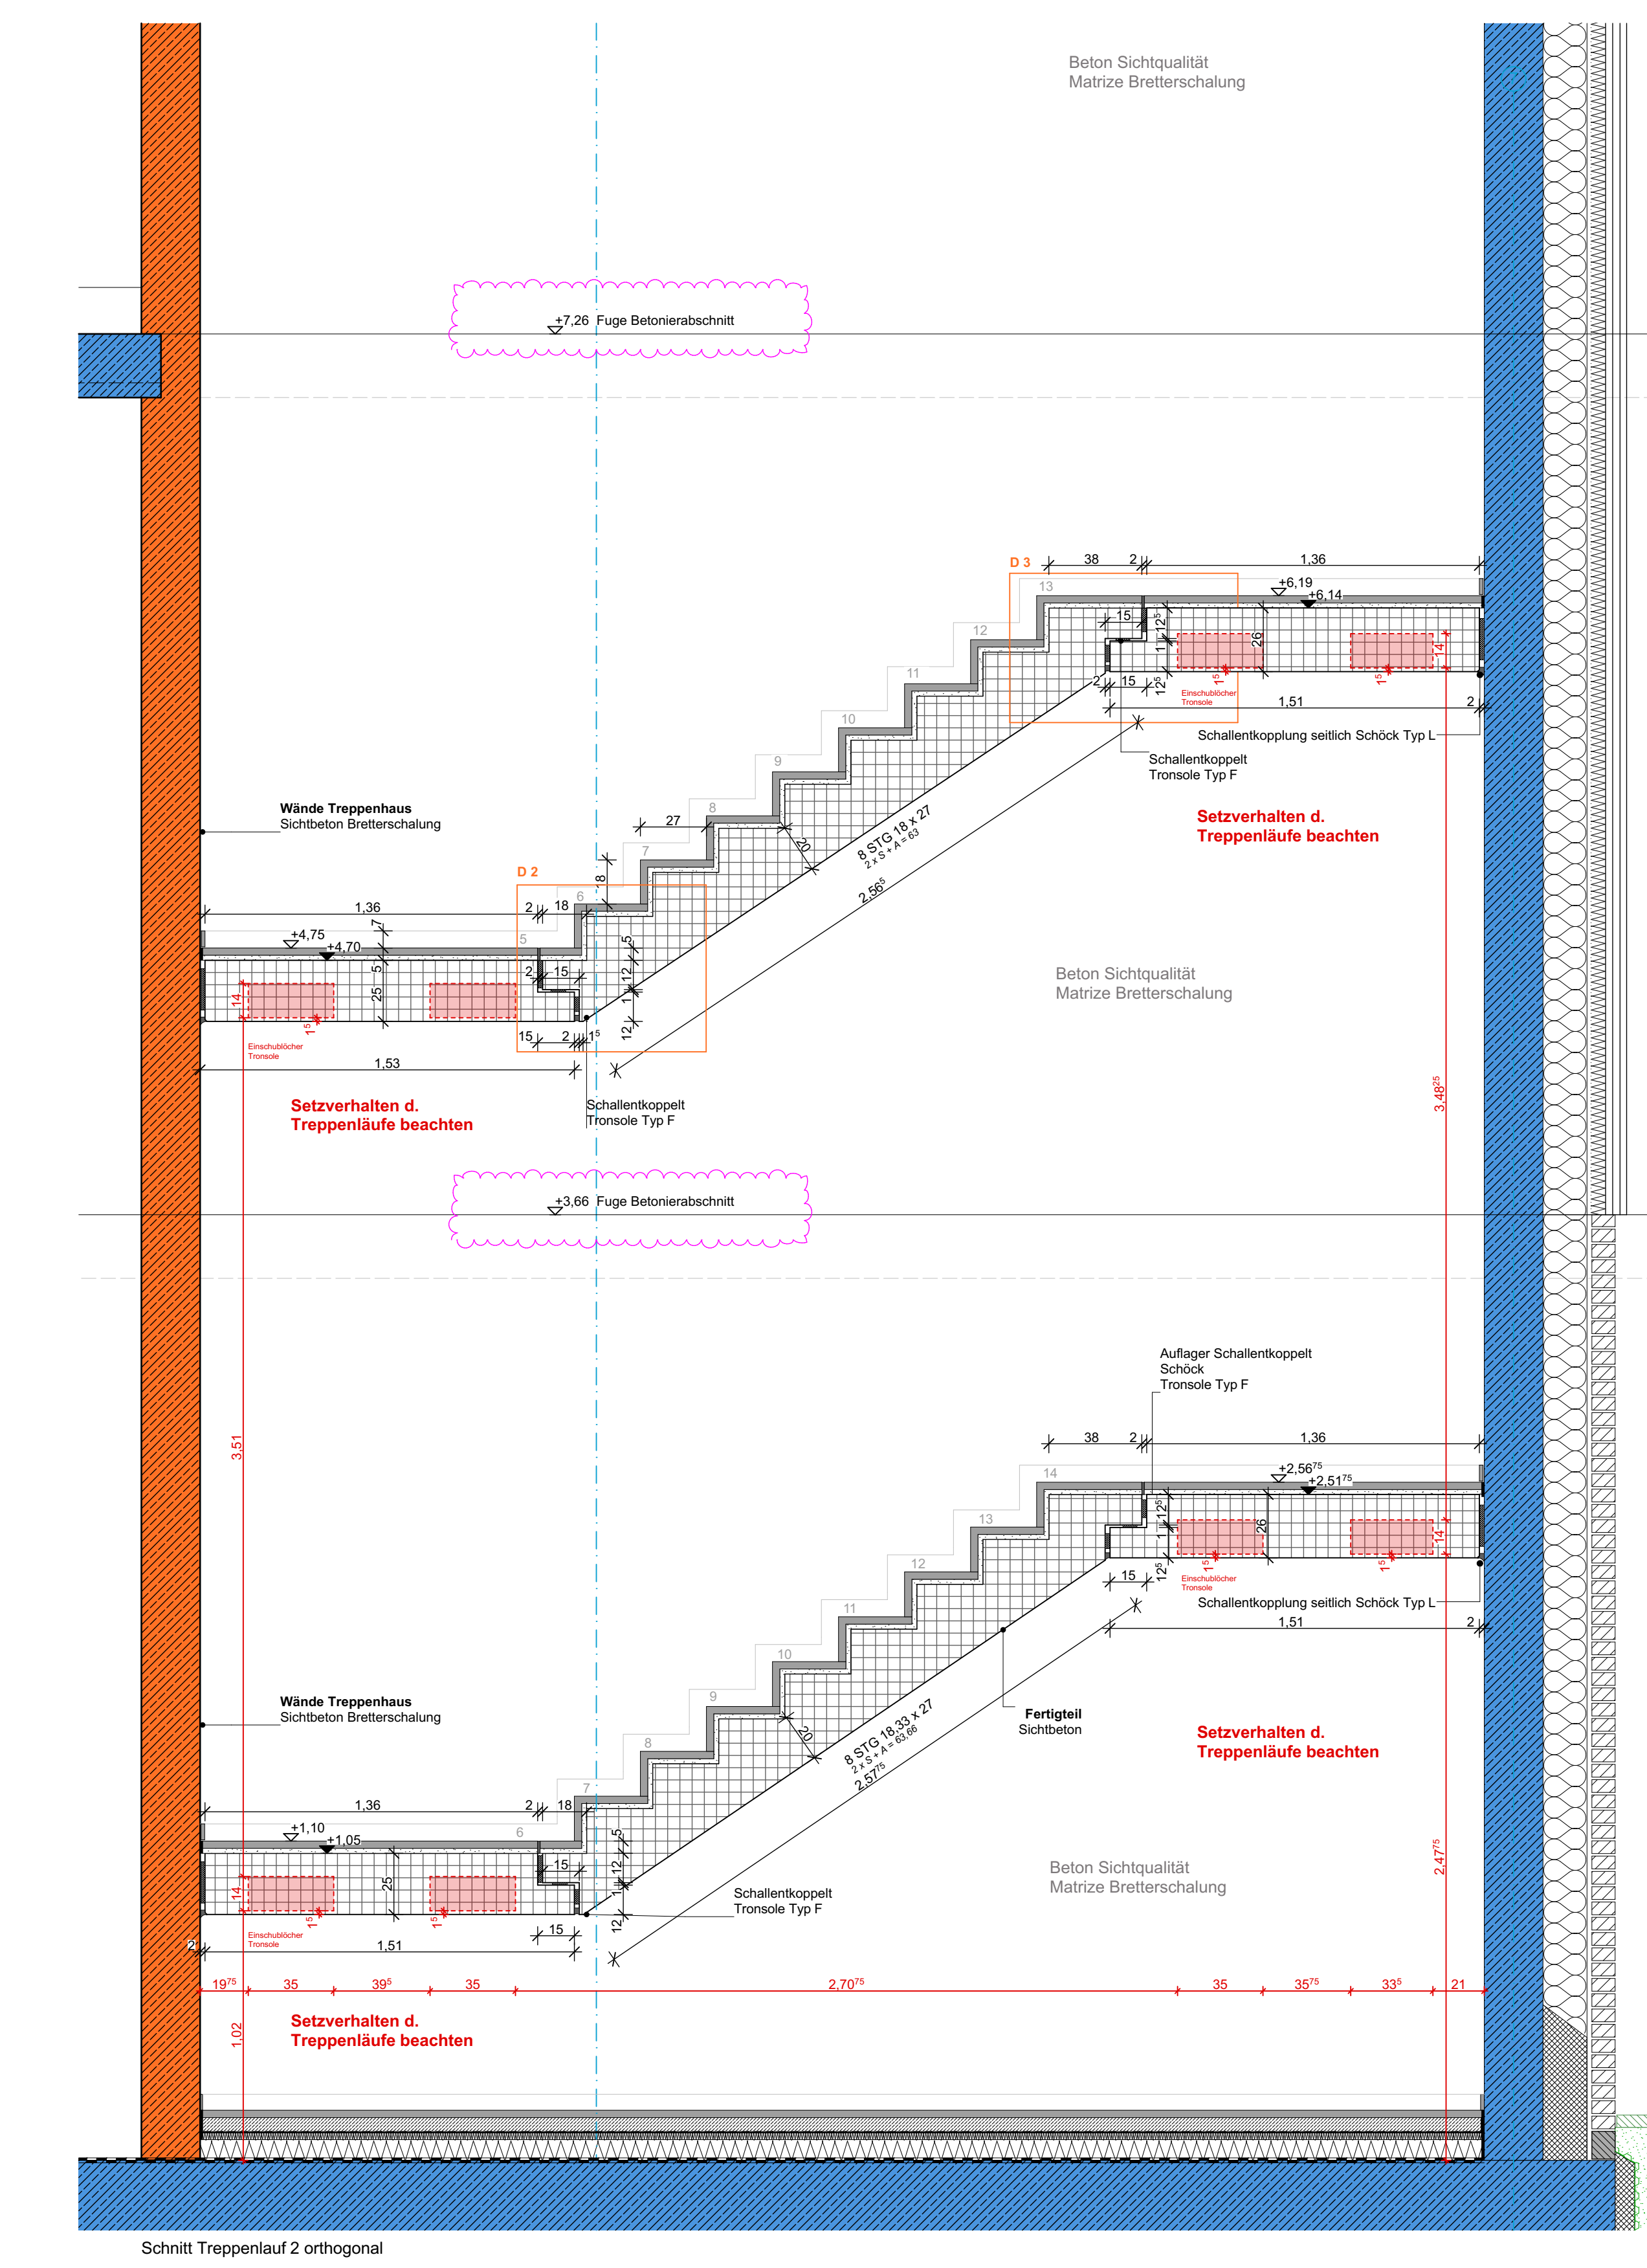
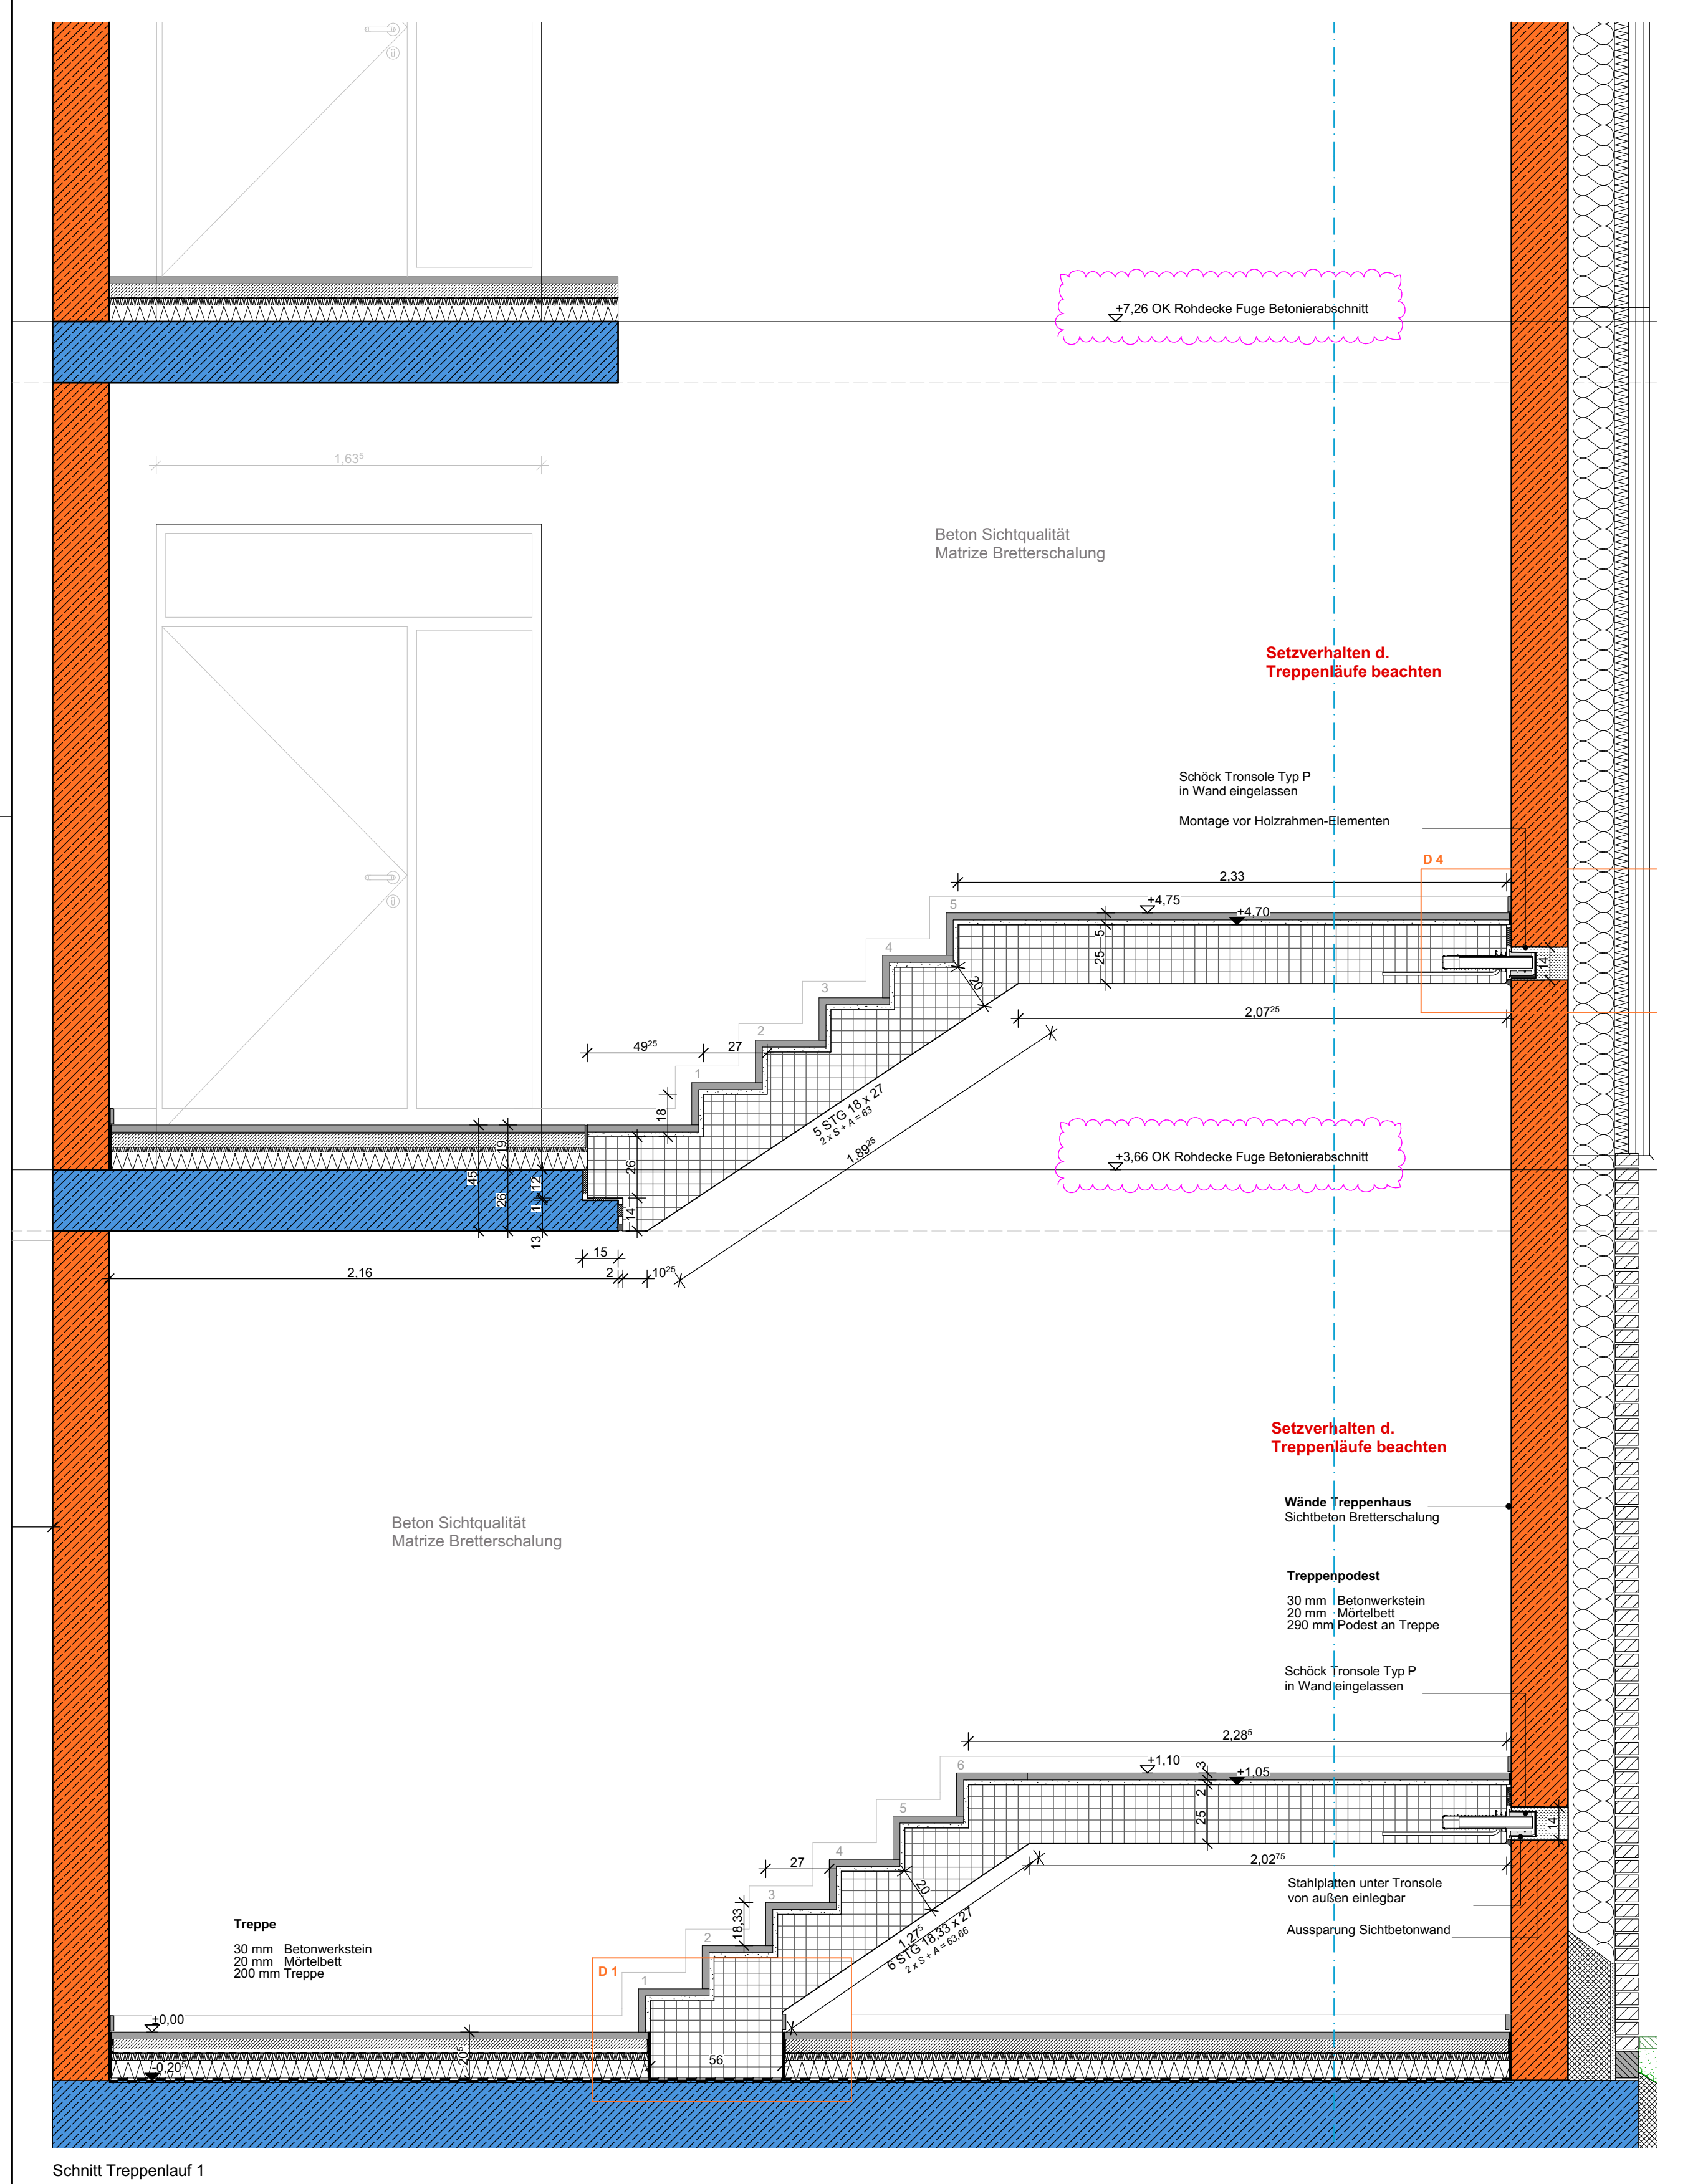
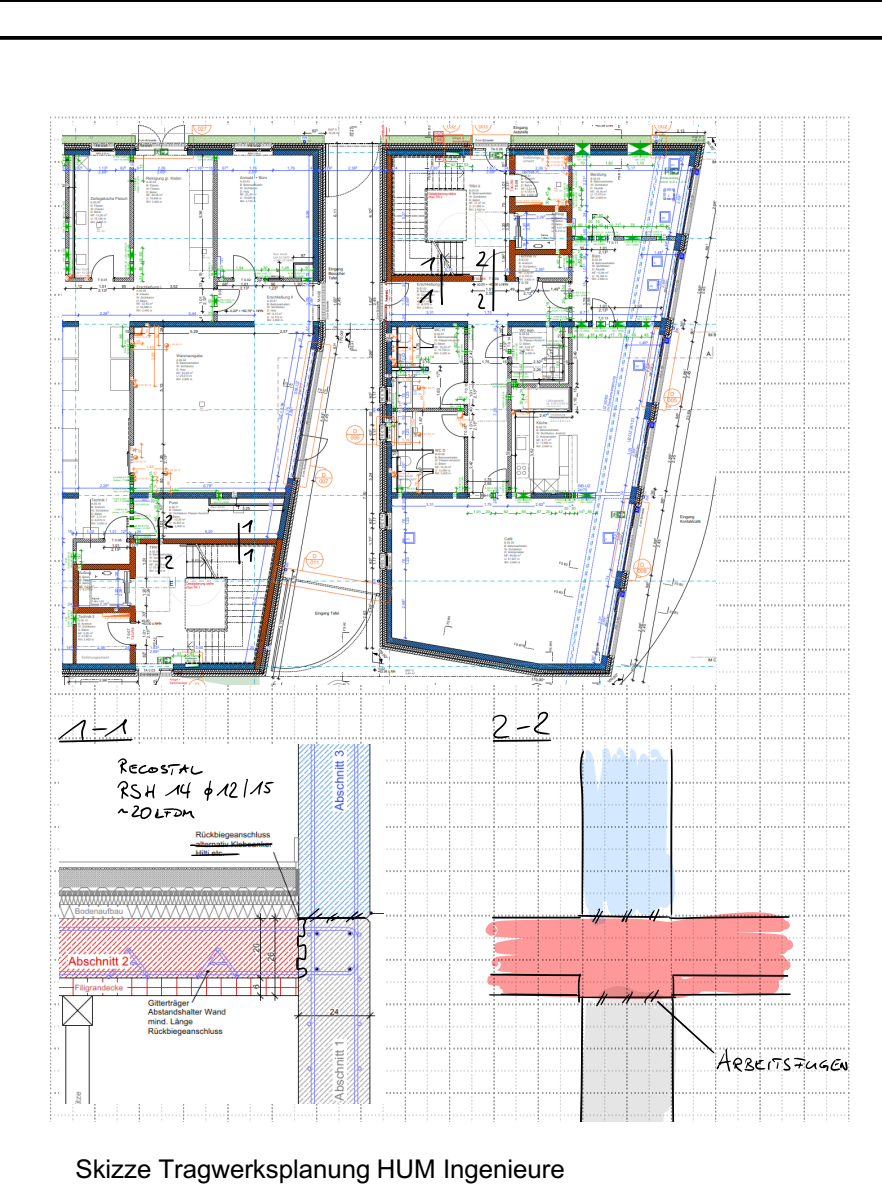
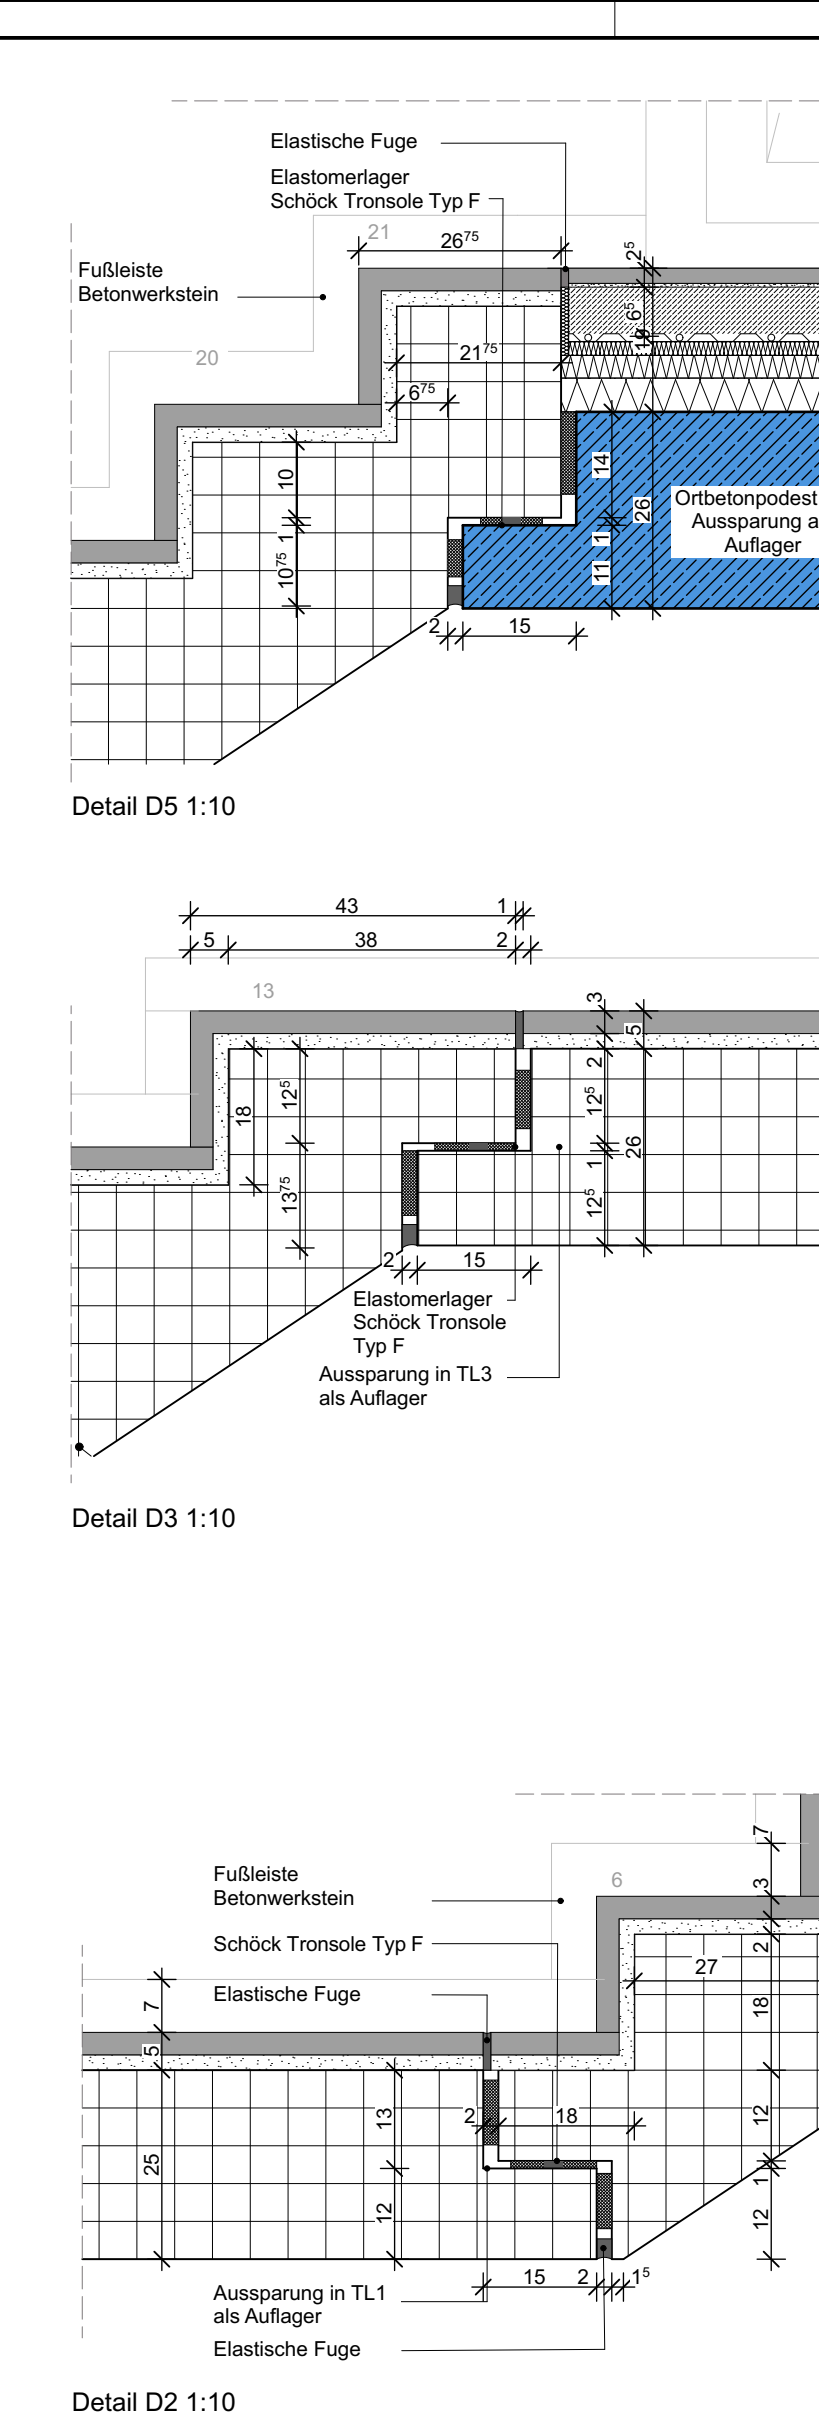
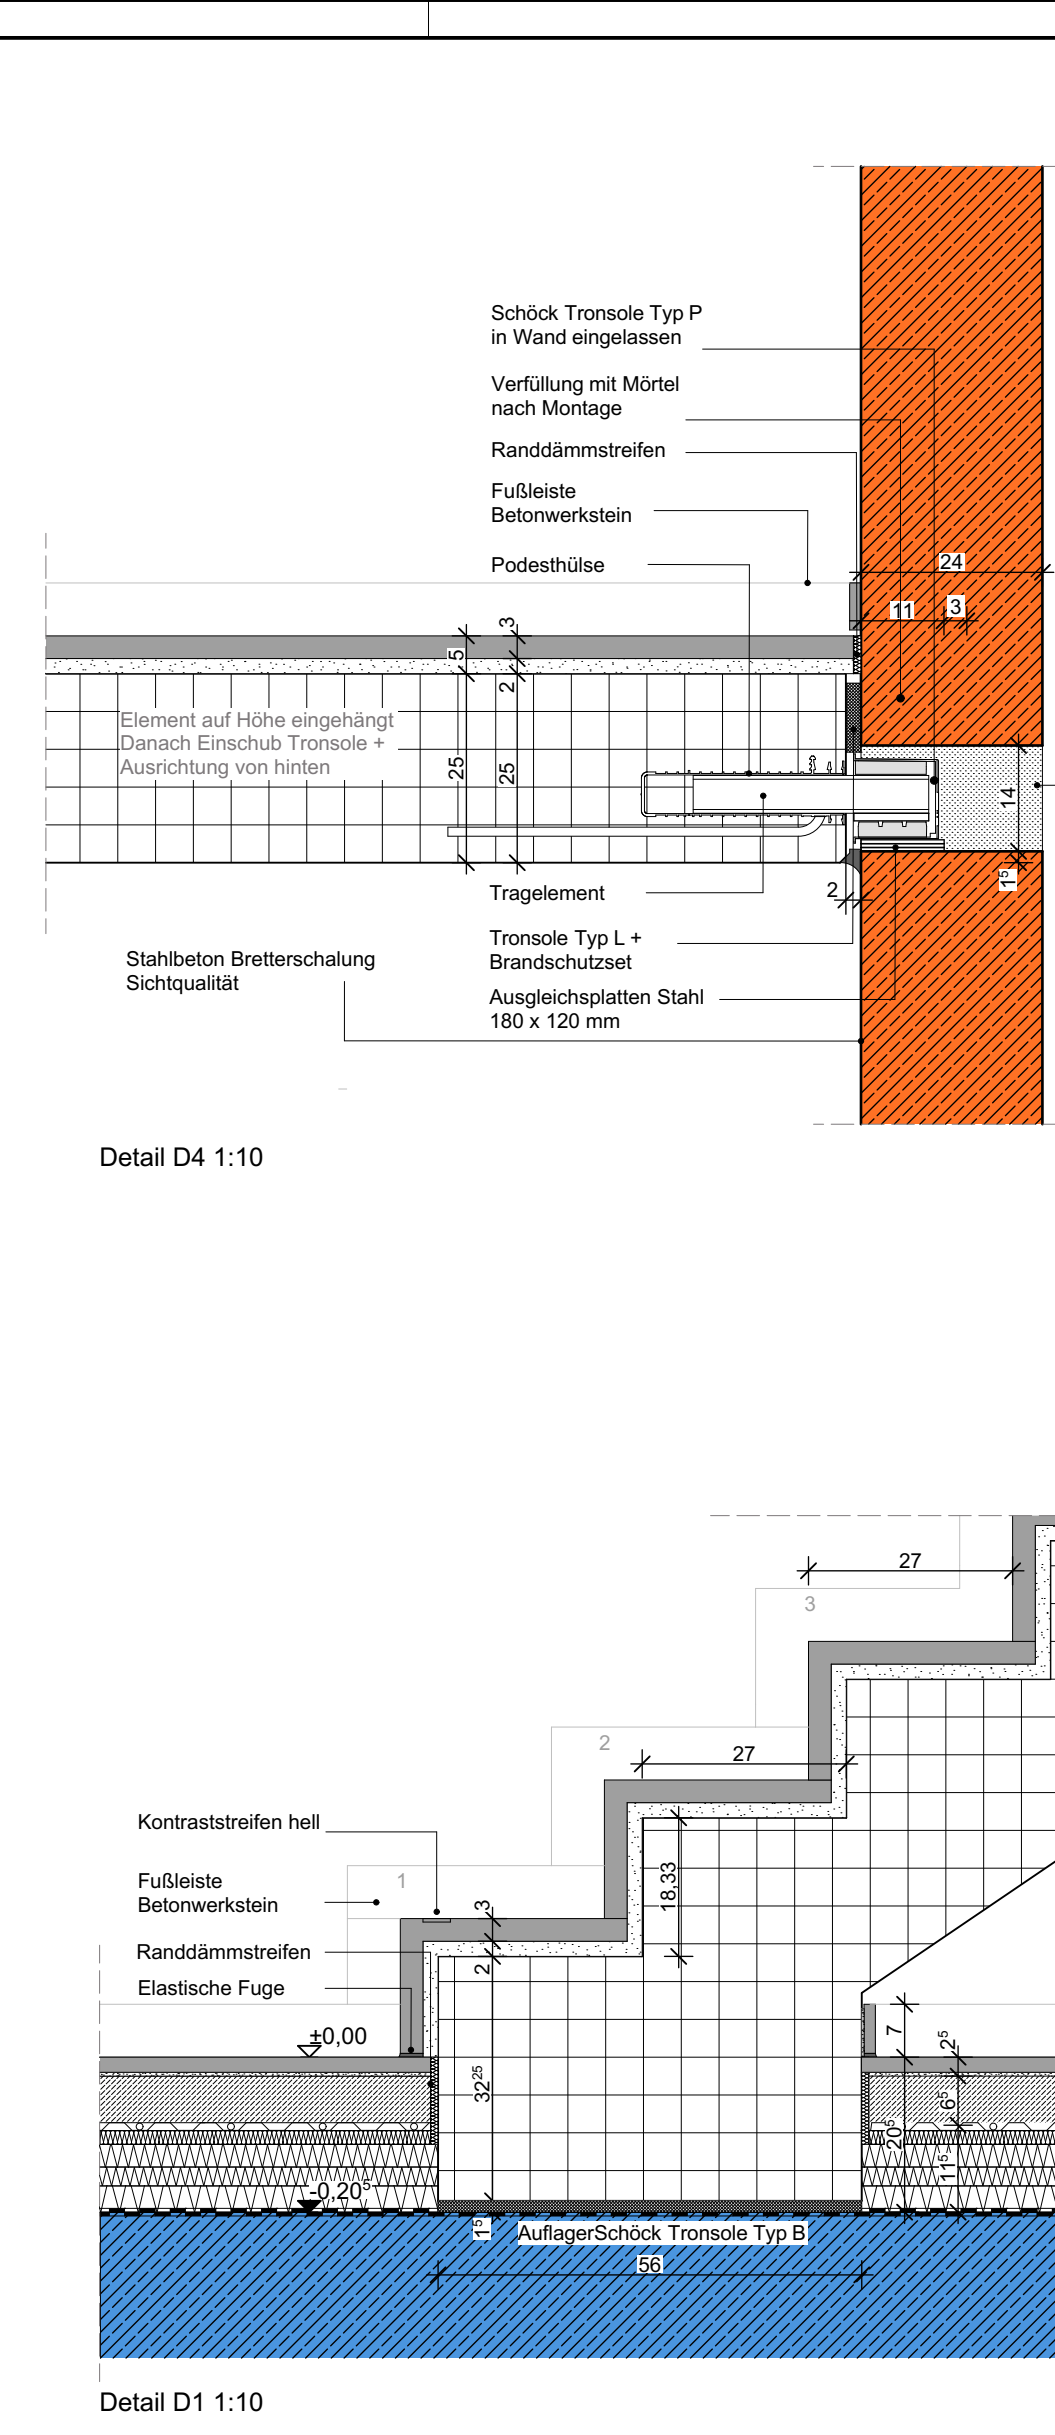
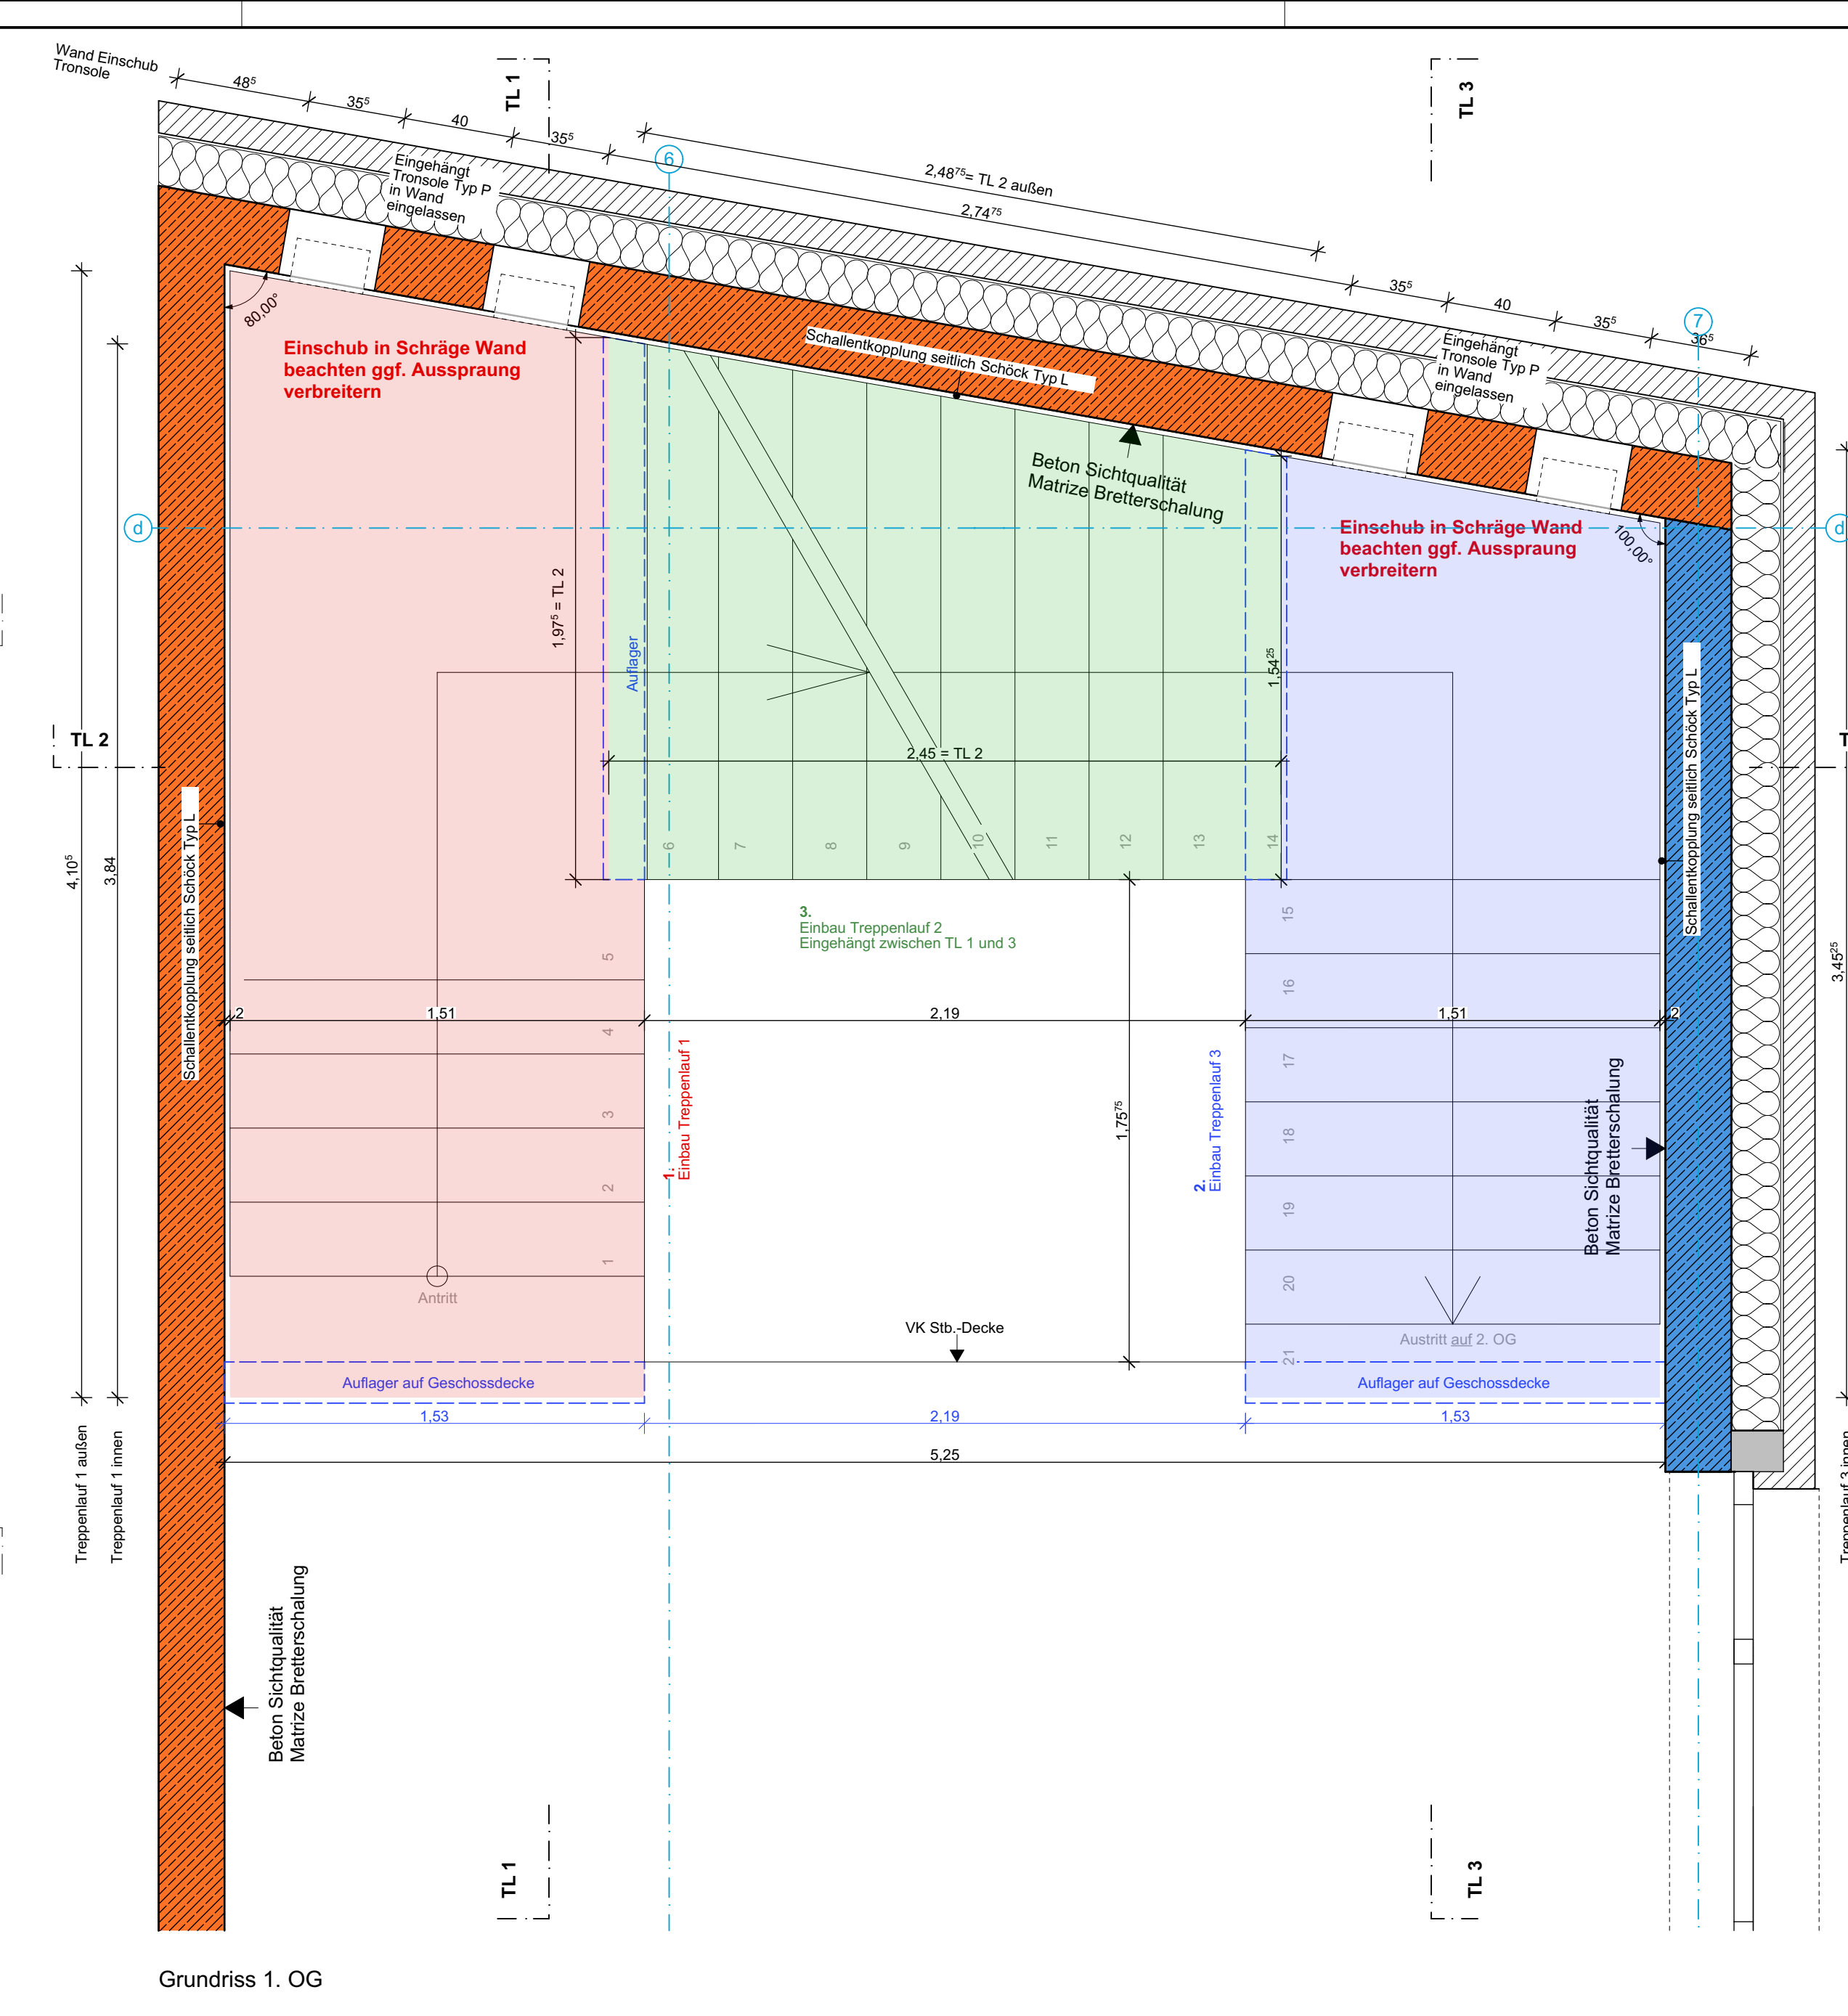
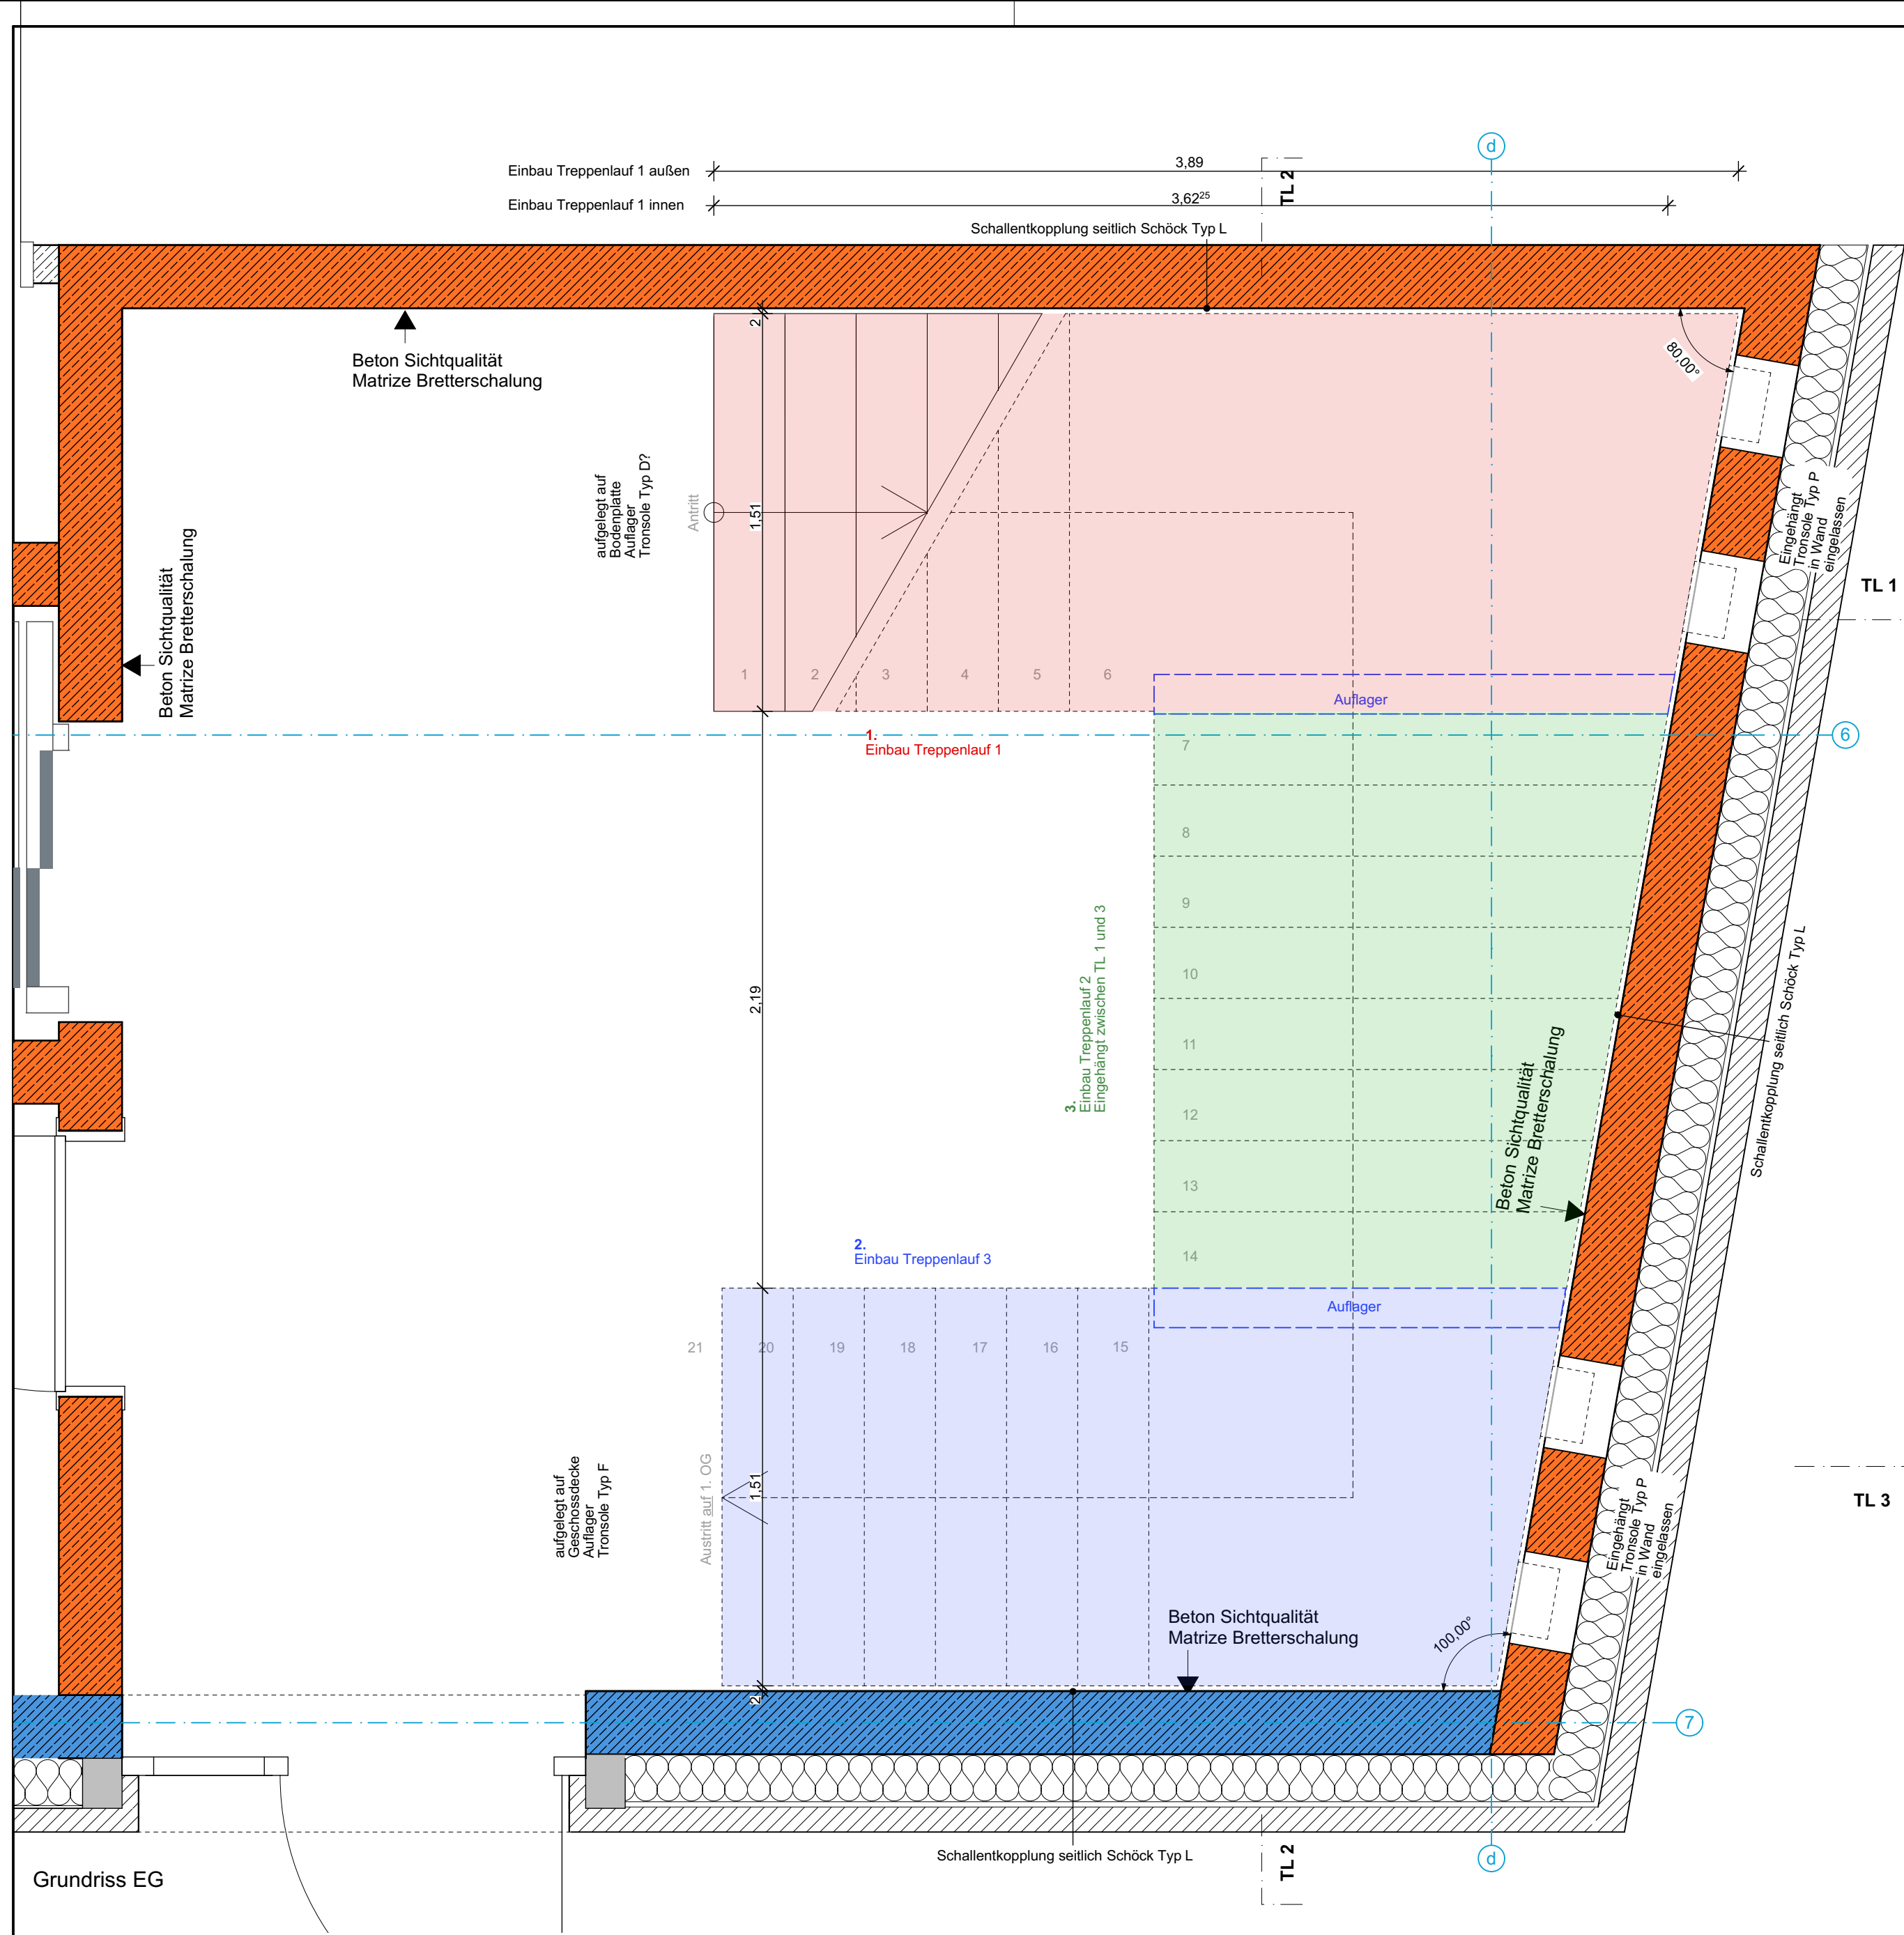


[illegible]

Datum	Änderungen	Index	bearb.
-------	------------	-------	--------

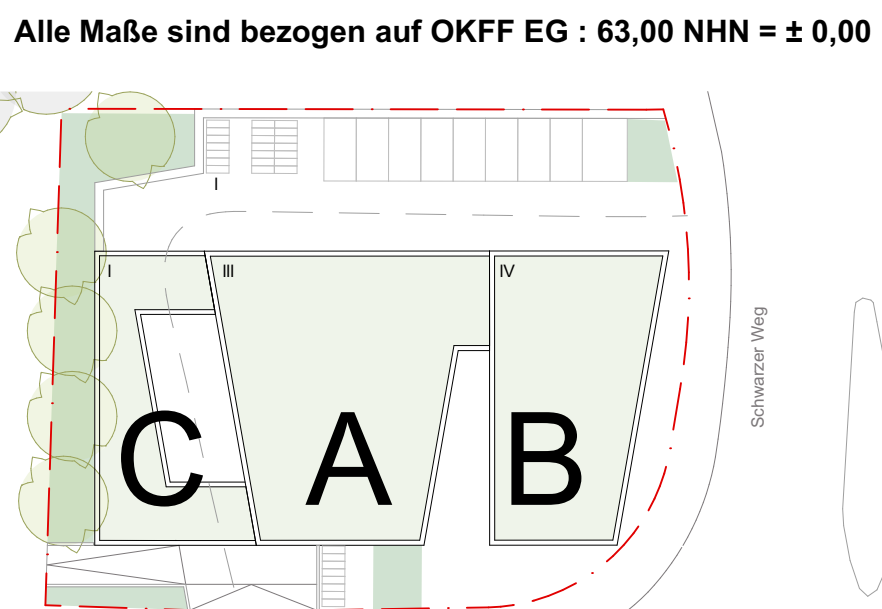

TR 1 Treppenplan Bauteil A	
Zeichn.: TH11 Treppenhaus 200503	
MSTB:	1:20, 1:10, 1:1
PHASE:	Ausführung
ZEICHEN:	jk
DATUM:	13.03.2026
PLANNUMMER,INDEX:	THH 260313 AR 5 TR 1_a
PLANFORMAT:	DIN A 0

Unterschrift Bauherr

Unterschrift Architekt