
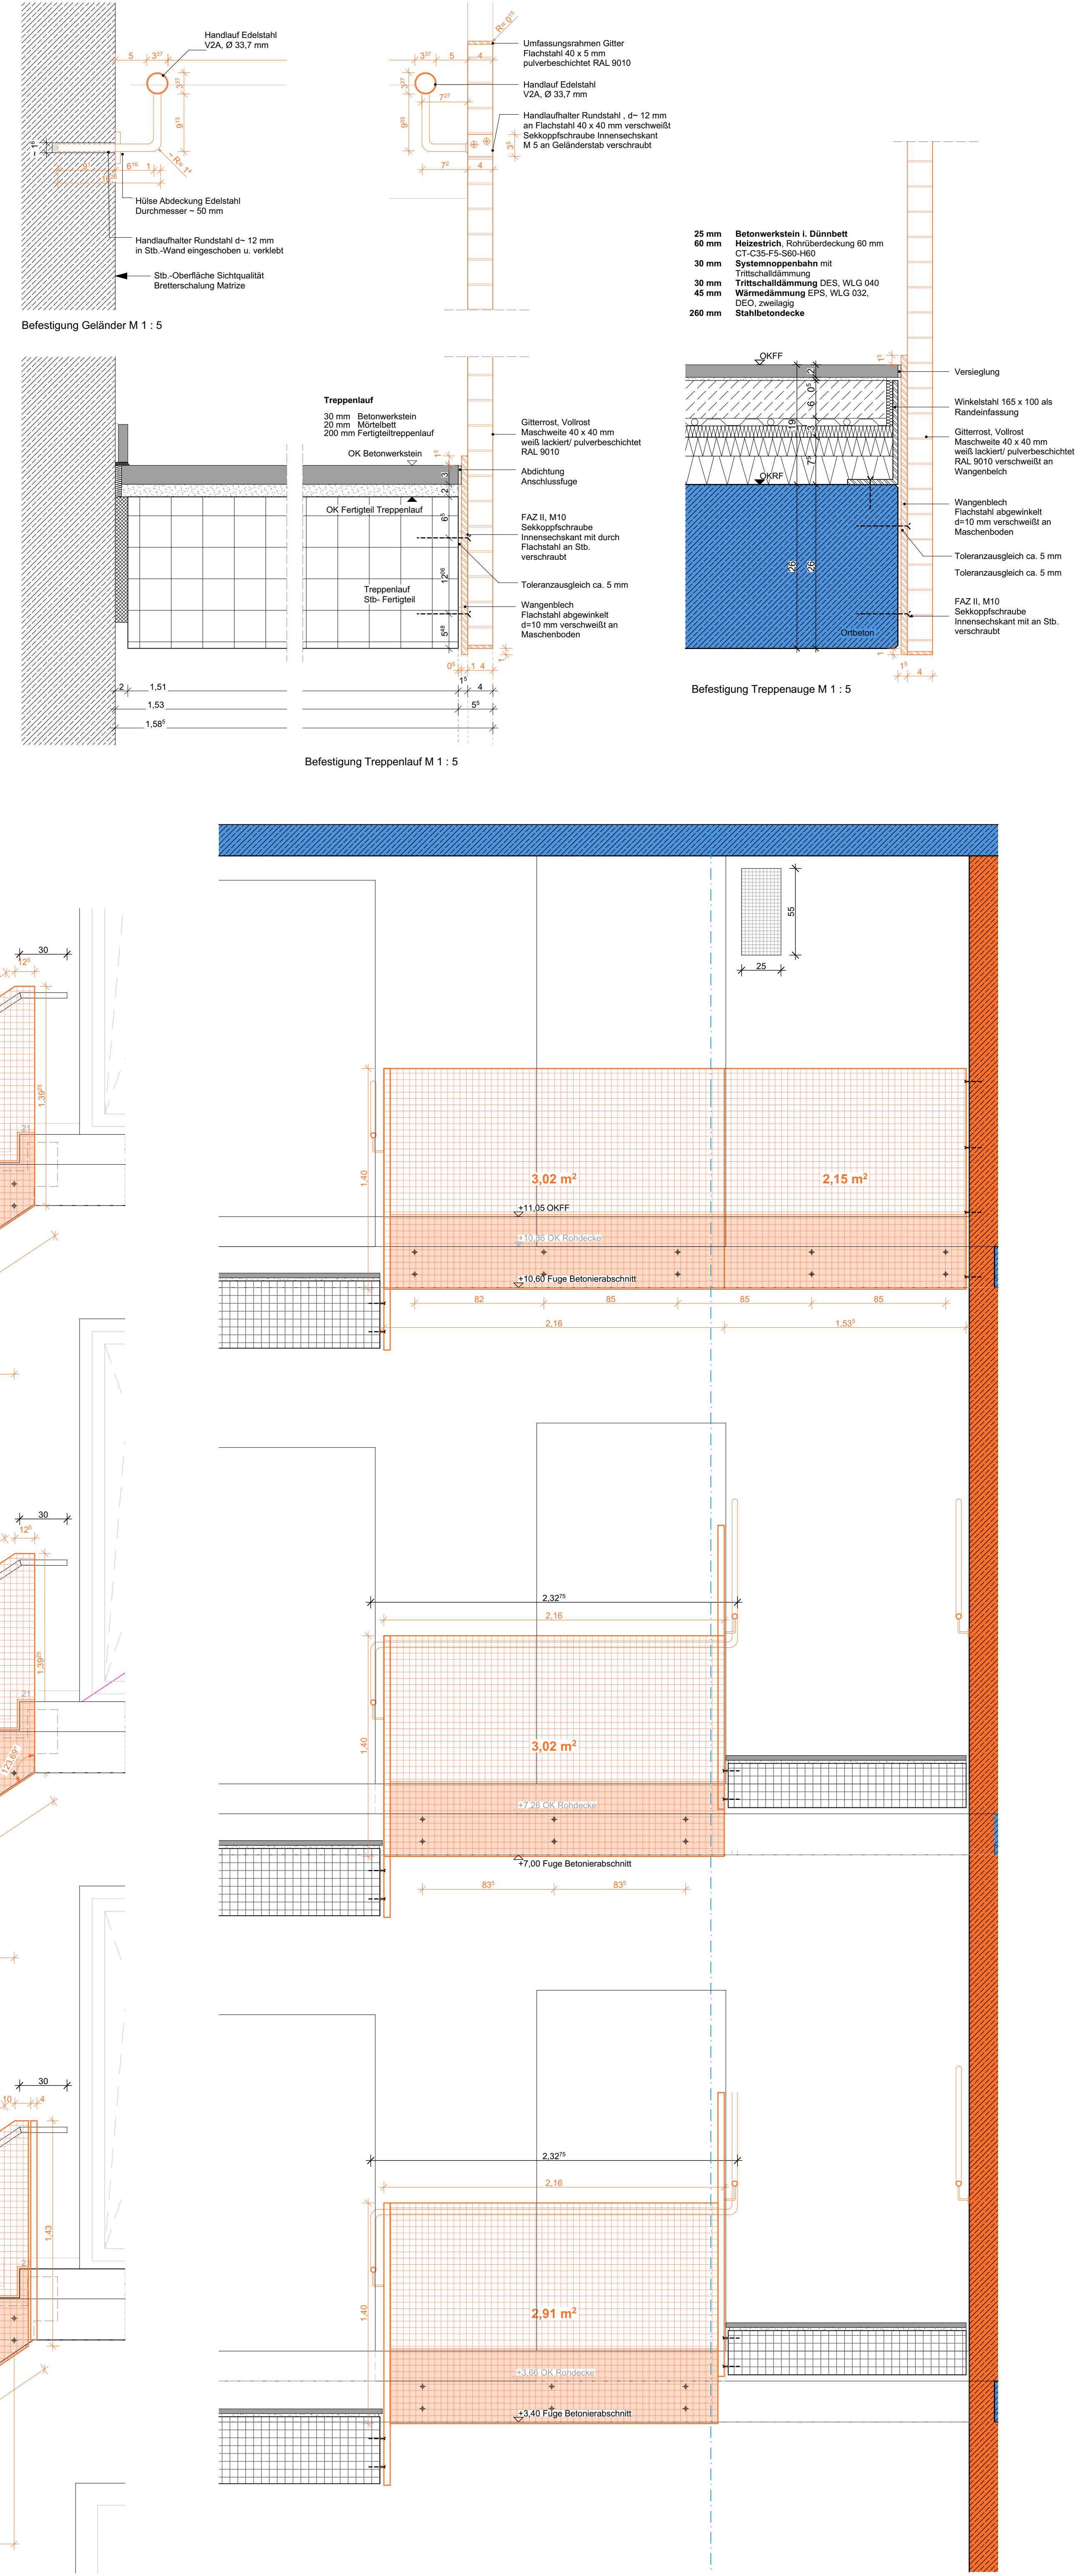
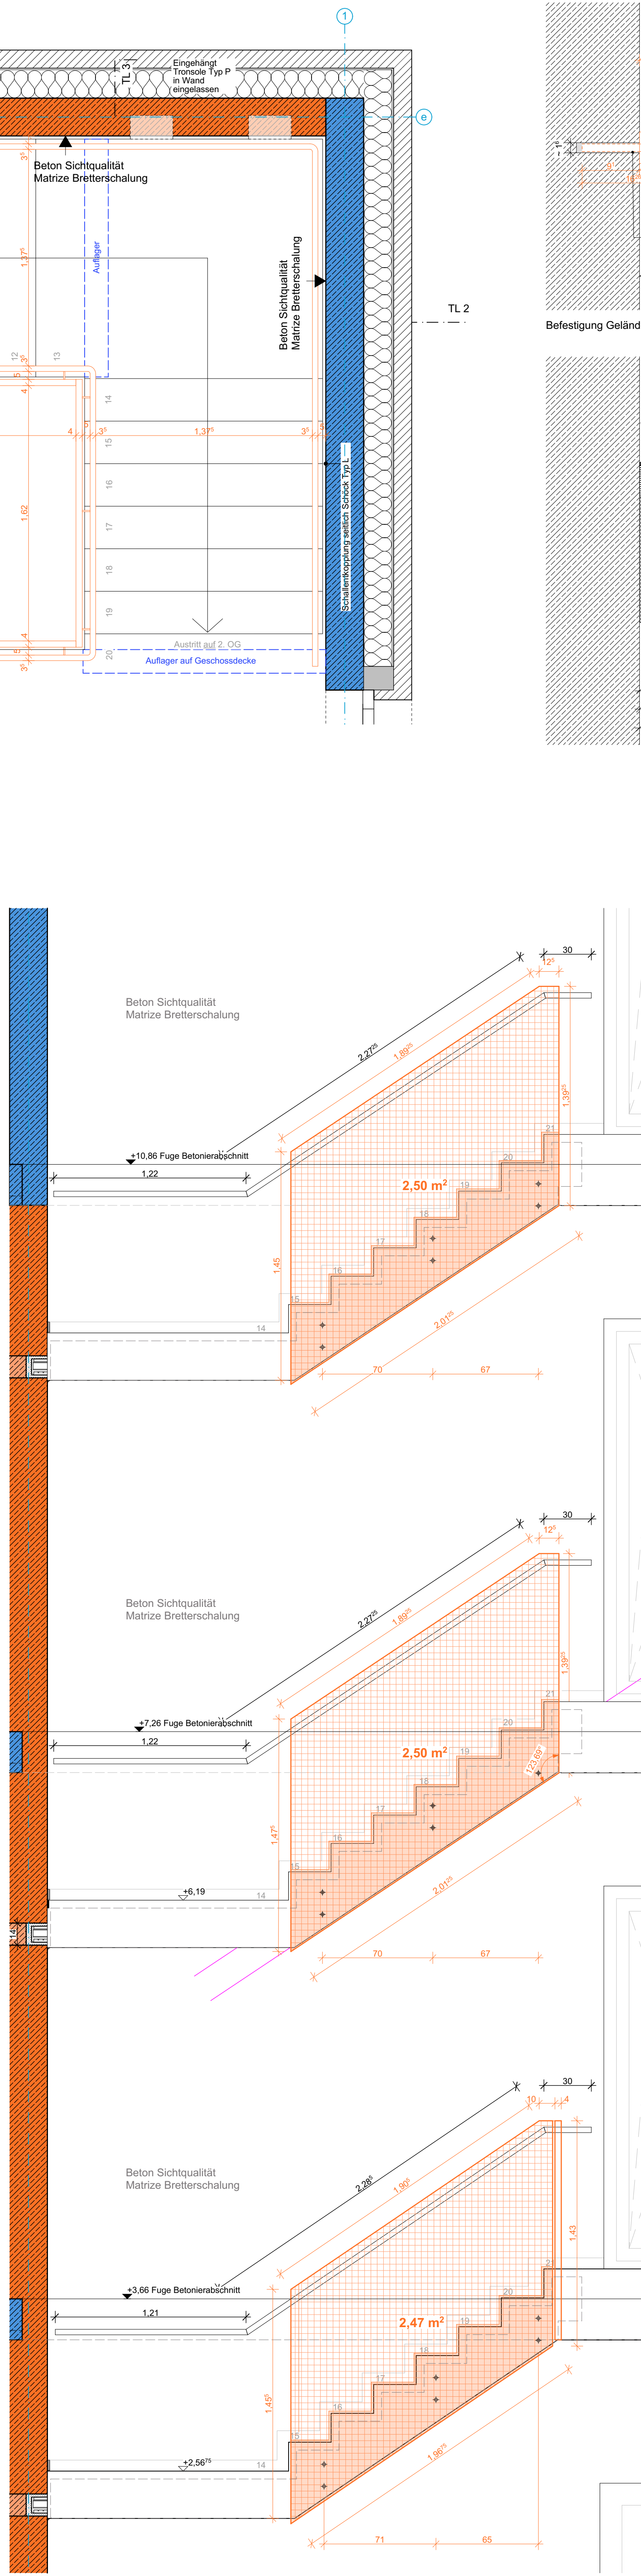
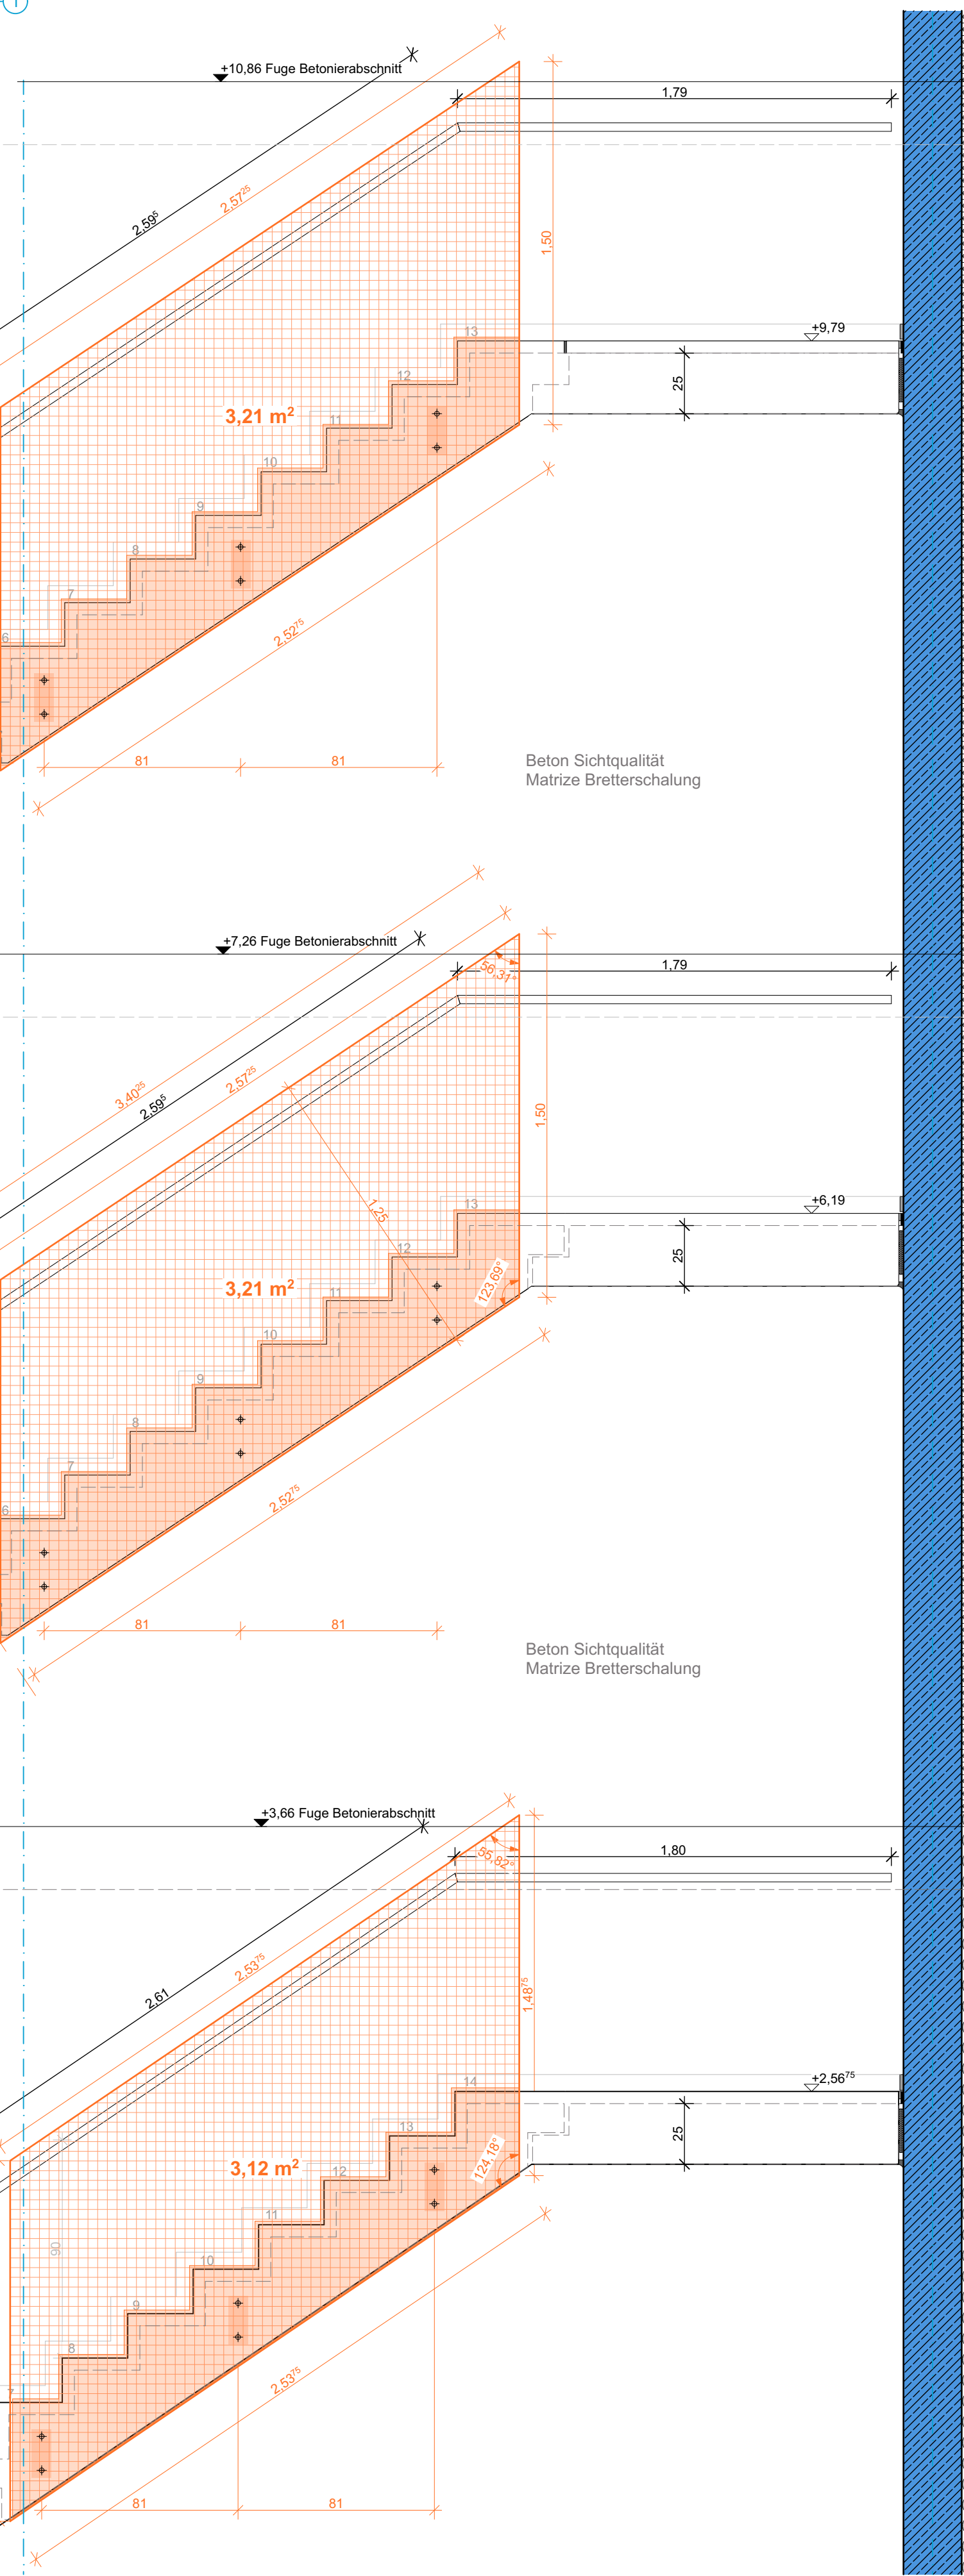


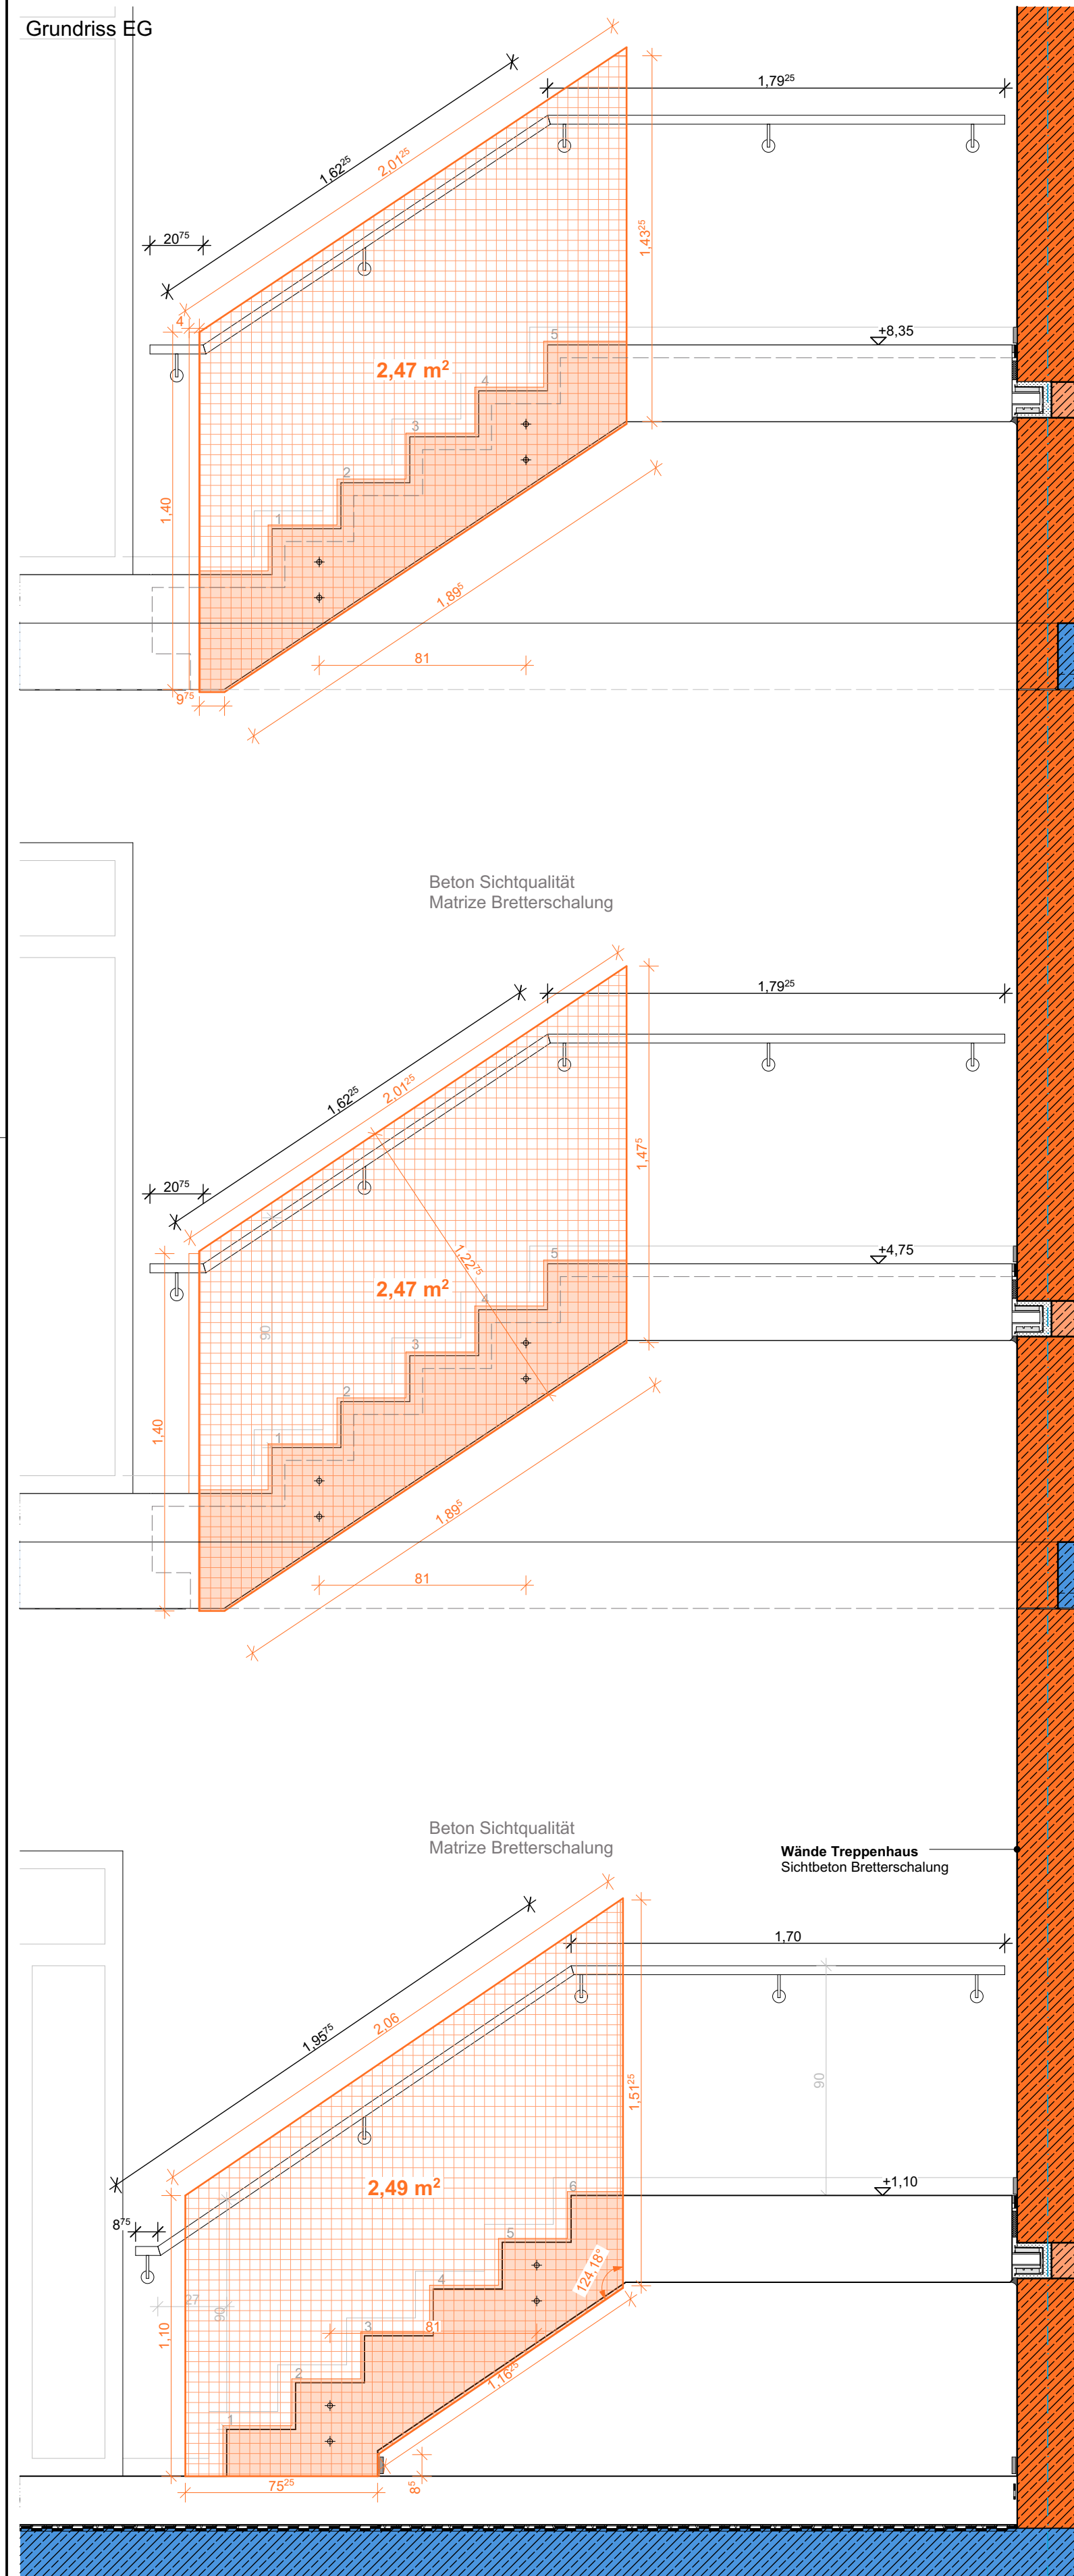

Decken über Fertigbildern sind als Filigranddecken auszuführen.	
Legende - Brandschutz	
	feuerhemmende Wand
	höchsterfeuerhemmende Wand
	höchsterfeuerhemmende Wand mit mechanischer Beaufschlagung
	feuerbeständige Wand
	feuerbeständige Wand mit mechanischer Beaufschlagung
	feuerbeständige, dicht- und selbstabschließende Tür (R-(B-s-d44) hochfeuerhemmende, dicht- und selbstabschließende Tür (Rf-(B-s-d44) feuerhemmende, durchdrichte- und selbstabschließende Tür (Rf-(B-s-d44) feuerhemmende, durchdrichte- und selbstabschließende Tür (Rf-(B-s-d44) feuerhemmende, dicht- und selbstabschließende Tür (R-(B-s-d44) durchdrichte- und selbstabschließende Tür (R-(B-s-d44)

Legende – Baustoffe

Verbetter
Dämmung wach
Dämmung hoch
Stabstein Verputzt
Stabstein F6 hochwasserhemmend
Stabstein F6 hochwasserhemmend
Stabstein rotgrünend
Fengel
Stabstein WU gen. Stahl
Beton unbetont
Vollbeton / Stütze
Holzsteigle
GK - Wand
GK - Wand Facettiert
Holztafel Fassade
Begrünung

----- Polier, Glätten
——— Lüftungsr. Anschluss

0,00 OKKF Oberkante Fußgängerlaufband im Grundriss
 -0,15 OKKF Oberkante Rollstuhlband im Grundriss
 -1,20 OKKF Oberkante Fußgängerlaufband im Grundriss

0,00 OKKF Oberkante Fußgängerlaufband in Grundriss, Schnitt und Ansicht
 -0,15 OKKF Oberkante Rollstuhlband in Grundriss, Schnitt und Ansicht
 -0,30 OKKF Untergrunde Rollstuhlband in Schnitt und Ansicht
 -1,20 OKKF Untergrunde Rollstuhlband im Grundriss


BD Bodenbeton
 BS / B Bodenbeton / Bodenkerne
 DO Deckenbetonbühne
 WD Wandbeton
 VV Wandziegel
OK Oberkante
UK Unterkante
UL Unterkante Rollstuhls
VK Vorderkante
HK Hinterkante
RWA Rauch- und Wärmeabzug
RA Rauchleitung
+++ durch Tür/Schw.

UZ Unterzug
R HE Rafter / Balken, steilwandig
SWN Stützpfähle
FB Fußbodenbelag
WM Wandmaterial
DM Deckenmaterial
GF Brutto-Grundfläche
NF Netto-Grundfläche
Rf Raumfläche
R Raumhöhe in Listen
Text **Stark**
RWR Regenrinne / Faltrohr
RR Regenwasser

Sämtliche Maße sind vor Beginn der Arbeiten vom Unternehmer eigenverantwortlich am Bau zu prüfen.
Sämtliche Einbaumaße sind an der Baustelle zu nehmen.
Alle Werkpläne sind in Verbindung mit den gültigen Schal- und Bewehrungsplänen des Tragwerksplaners, sowie den Durchbruchplänen der Fachingenieurung gültig und über den ergänzenden Angaben, welche der Bauherr nach Angabe Tragwerksplaners einreicht.
Bei der Bauausführung sind die Planungen der Fachingenieure sowie die Angaben der Sonderfachleute zu beachten.
Firmenstempel und Ausführungszeichnungen gelten nur mit Genehmigungserkennzeichen des Architekten.
Die Koordinationspflicht bleibt unberührt.
Der Ausführende ist verpflichtet, den Auftraggeber auf etwaige Unstimmigkeiten der Ausführungsunterlagen hinzuweisen (VOB, § 3.3).

[illegible]

Alle Maße sind bezogen auf OKFF EG : 63,00 NHN = $\pm 0,00$

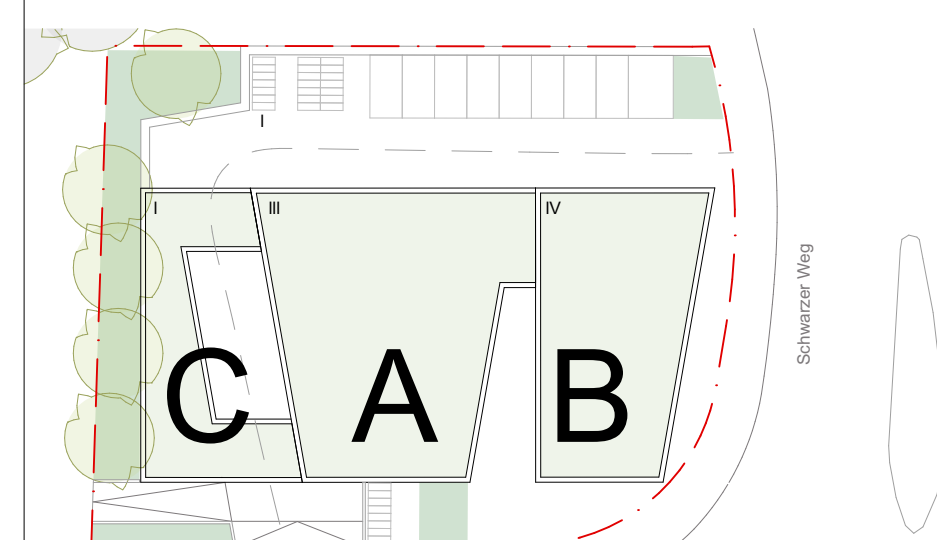

TR 2.1 Treppenplan Schlosser

Zeichnung: THH Tätigkeitskarte 200003	
MSTB:	1:20, 1:5
PHASE:	Ausführung
ZEICHEN:	jk
DATUM:	22.01.2026
PLANNUMMER,INDEX:	THH 260808 AR 5 TR 2.1
PLANFORMAT:	DIN A 0

Unterschrift Bauherr

Unterschrift Architekt