


Legende - Bodenbeläge 3. OG

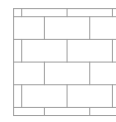


Betonwerkstein 30 x 60
Treppenhäuser

25 mm Betonwerkstein 1. Dünnschicht
82 mm Betonwerkstein 2. Dünnschicht 45 mm
30 mm Trittschalldämmung DES, WLG 040
100 mm Trittschalldämmung DES, WLG 040
30 mm Trittschalldämmung EPS, WLG 040
40 mm Trittschalldämmung EPS, WLG 040, DEO
200 mm Stahlbetondecke



staubbinder Anstrich
Technik

60 mm staubbinder Anstrich
60 mm staubbinder Anstrich
CT-C10-F5-500-400
30 mm Trittschalldämmung DES, WLG 040
100 mm Trittschalldämmung DES, WLG 040
30 mm Trittschalldämmung EPS, WLG 040
40 mm Trittschalldämmung EPS, WLG 040, DEO
200 mm Stahlbetondecke

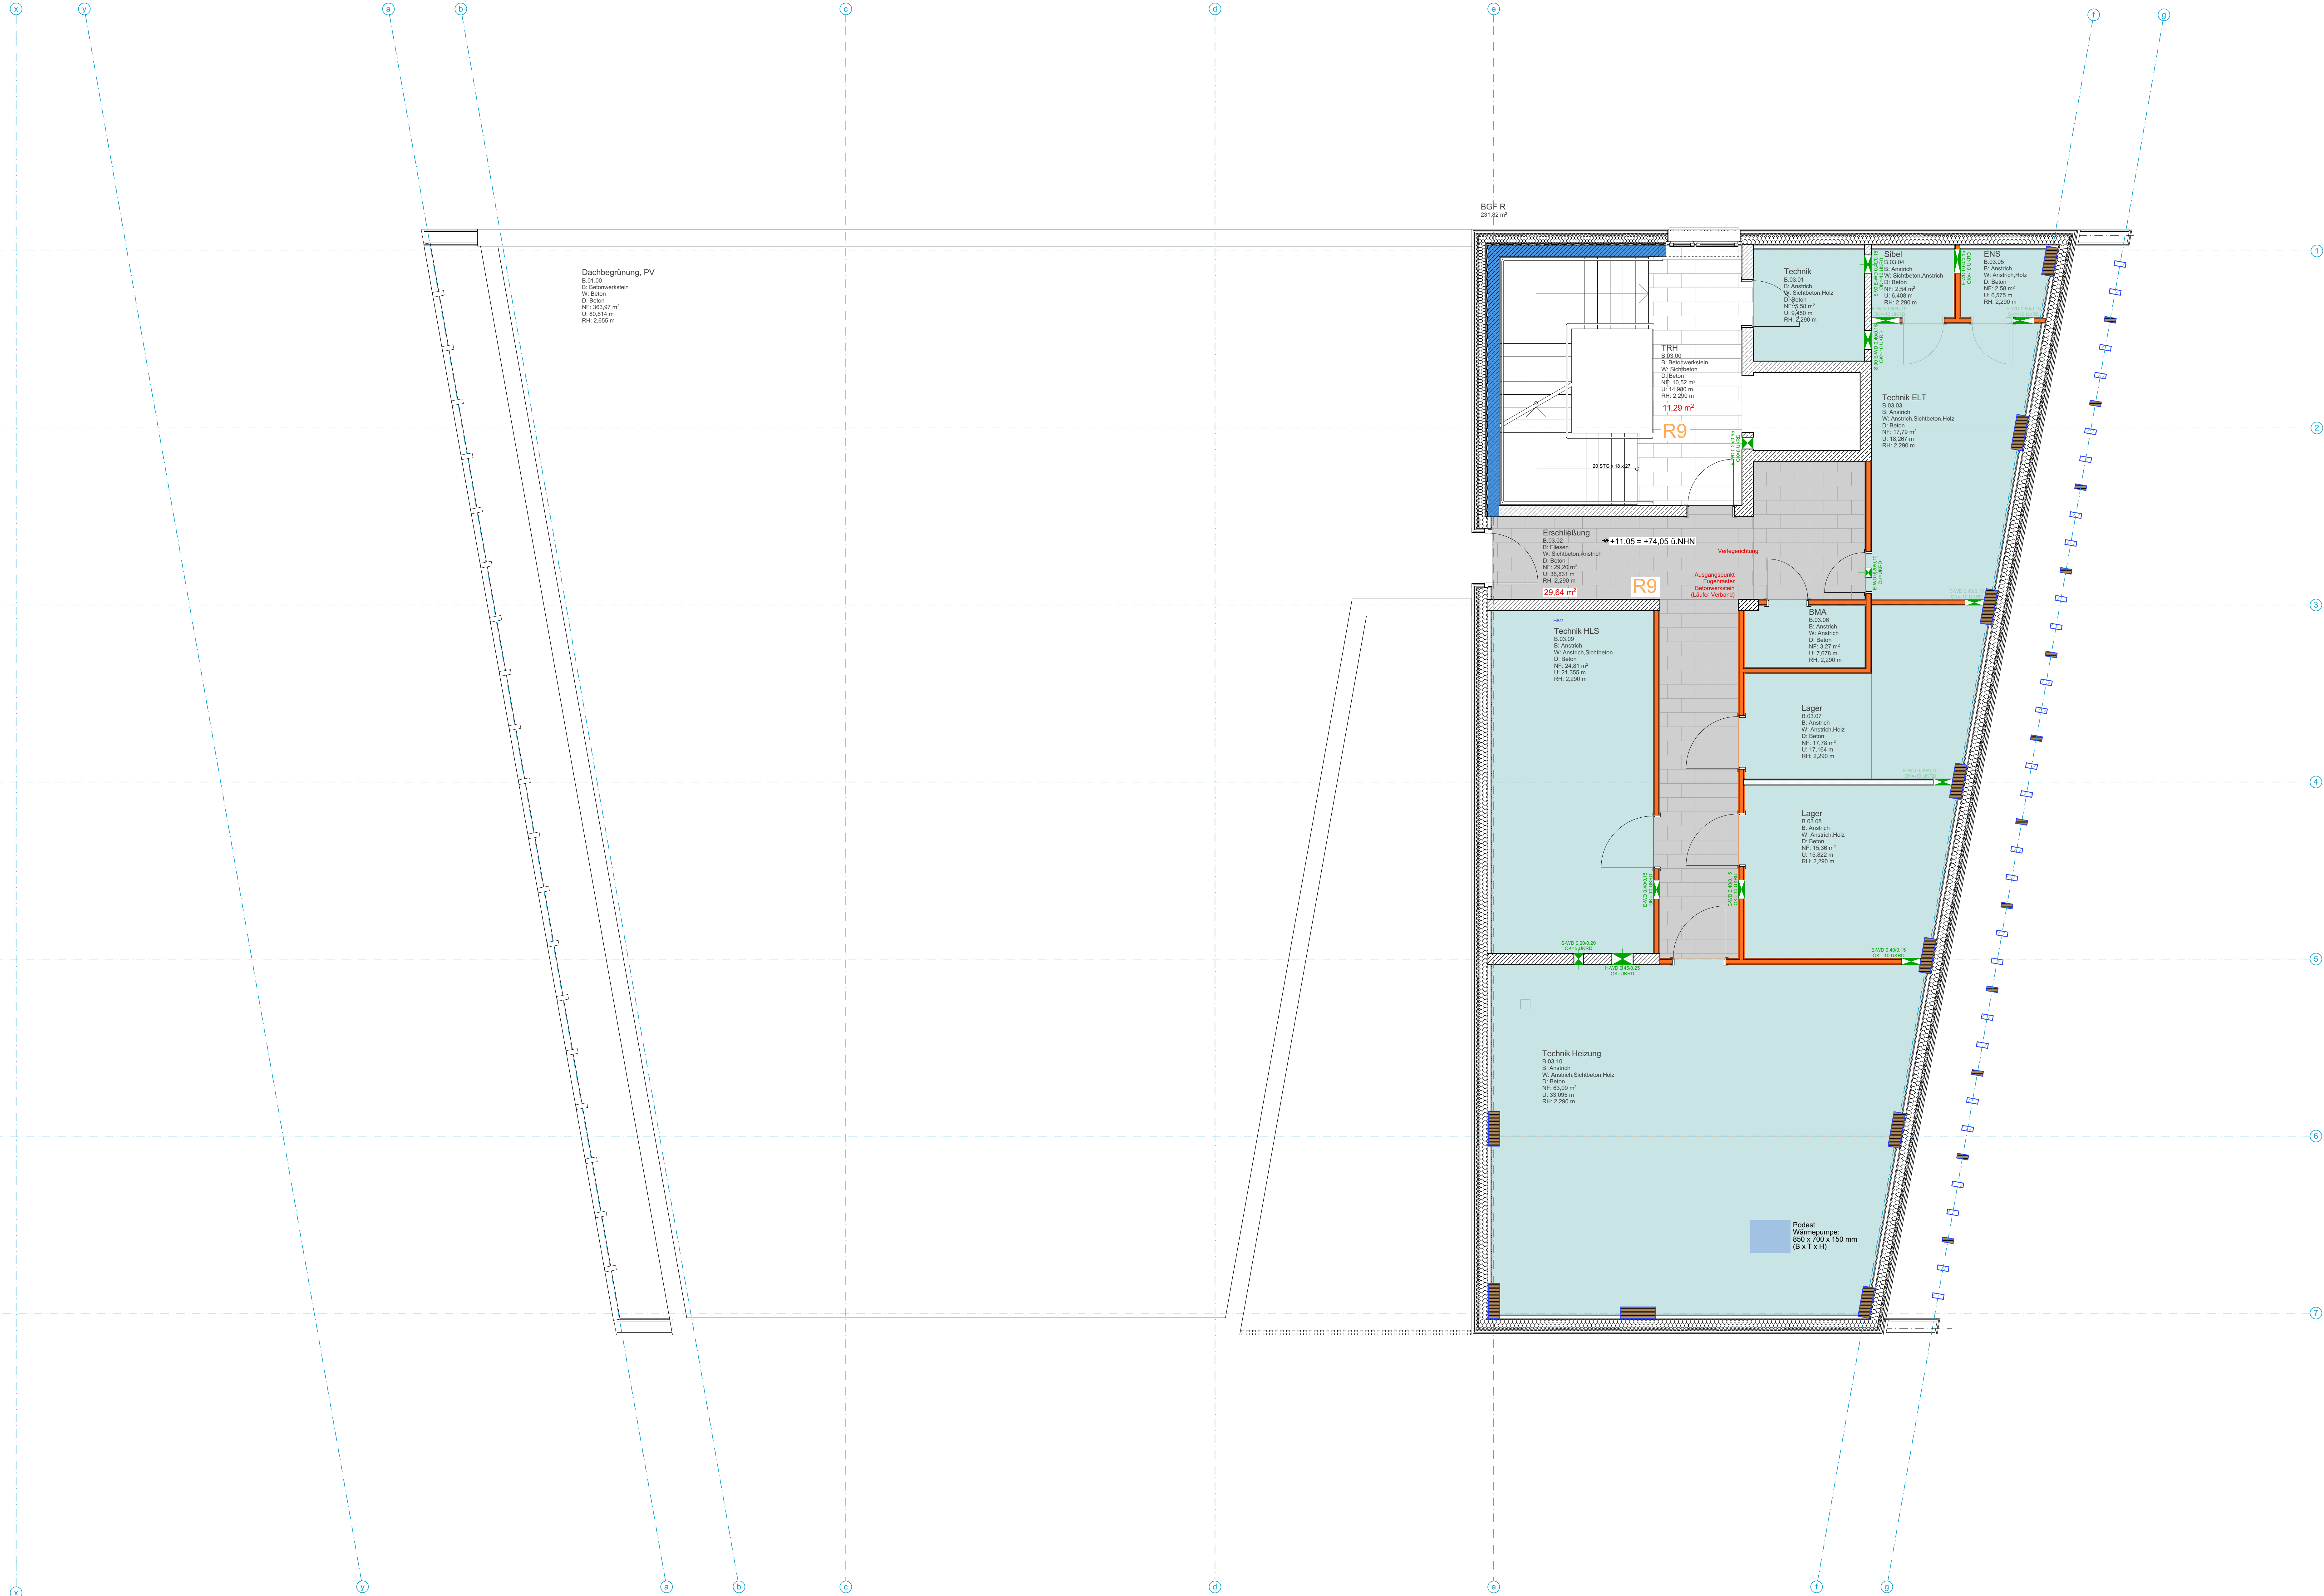

Decken über Fertigbildern sind als Filigrandecken auszuführen.

Legende - Brandschutz

h	hochfeuerhemmende Wand	hochfeuerhemmende, dicht- und selbstschließende Tür (B-s4-s5)
th	hochfeuerhemmende Wand	hochfeuerhemmende, dicht- und selbstschließende Tür (B-s4-s5)
th	hochfeuerhemmende Wand	hochfeuerhemmende, dicht- und selbstschließende Tür (B-s4-s5)
Legende - Baustoffe


Verkleidung	Verkleidung	Verkleidung	Verkleidung
Verkleidung	Verkleidung	Verkleidung	Verkleidung
Sämtliche Maße sind vor Beginn der Arbeiten vom Unternehmer eigenverantwortlich am Bau zu prüfen.
Alle Vorarbeiten sind nur in Verbindung mit den gültigen Schutz- und Beweismittelmaßnahmen des Tragwerksplaners,
sowie den Durchführungsregeln der Fachgenossenschaft gültig und unter der Verantwortung der Fachgenossenschaft zu beachten.
Bei der Ausführung sind die Planungen der Fachgenossenschaft sowie die Angaben der Sonderdrucke zu beachten.
Die Ausführung ist verpflichtet, den Auftraggeber auf etwaige Unstimmigkeiten der Ausführungsunterlagen
hinzuweisen (VOR § 3.3).

Angaben der Baubegriffe ab OKFF

Angaben der Türarten ab OKFF

Alle Maße sind bezogen auf OKFF EG : 63,00 NNN = ± 0,00

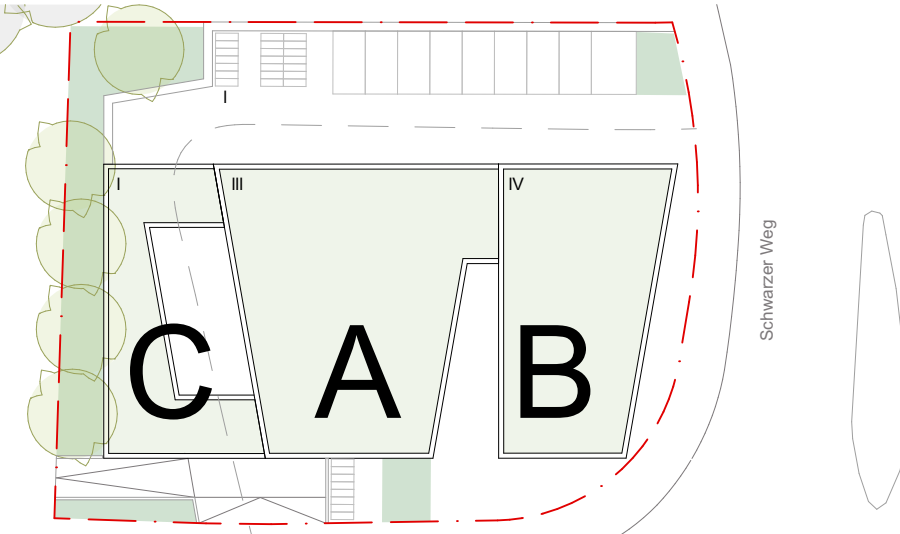

US 4 Bodenbeläge 3. OG

Datum:	2023-06-08
MSTB:	1:50, 1:10
PHASE:	Ausführung
ZEICHEN:	fa
DATUM:	08.06.2023
PLANNUMMER, INDEX:	THH 260608 AR 5 US 4
PLANFORMAT:	DIN A 0

V o r a b z u g

Unterschrift Bauherr Unterschrift Architekt