
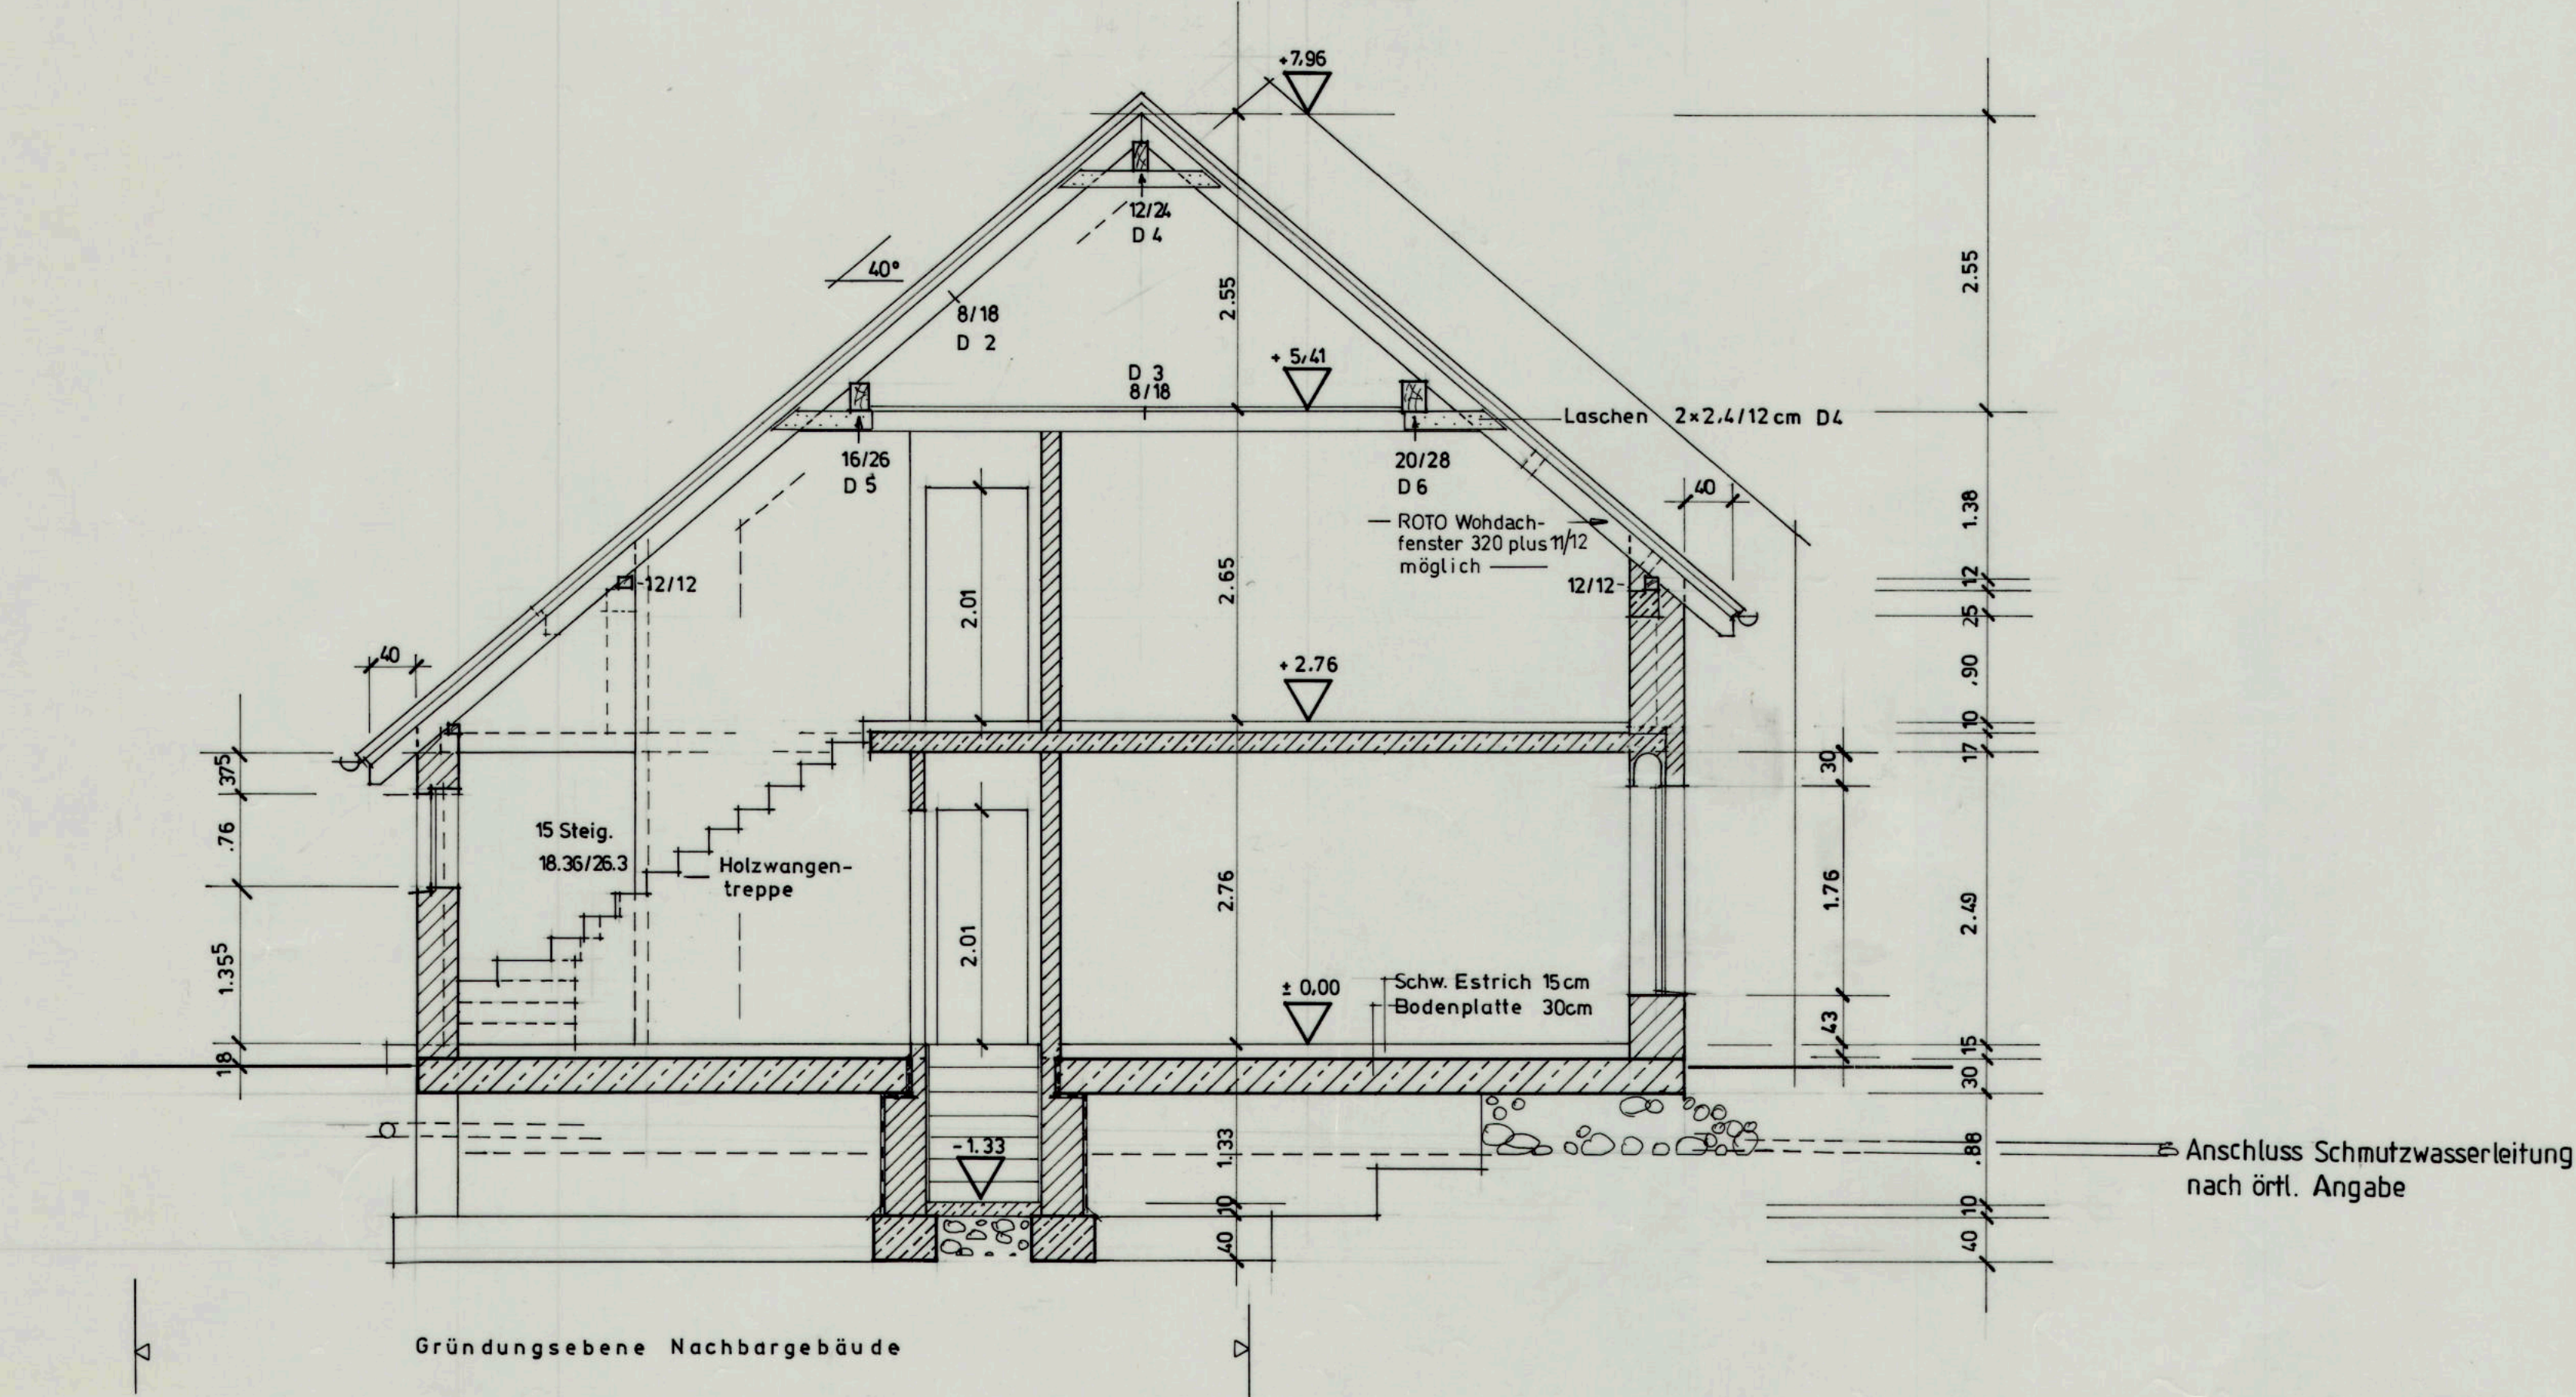



# Dachgeschoss

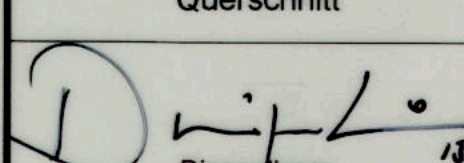

Alle Maße sind örtlich zu prüfen. Bei Unklarheiten ist der Architekt sofort zu verständigen. Für eigenmächtige Entscheidungen haftet der Ausführende.

<b>Stadt Hamm</b> Der Oberstadtdirektor Hochbauamt	Blatt Nr.		
<b>Wohnhaus an der Hausmeisterwohnung</b>  Dachgeschoss Querschnitt		Datum	Zeichen
	Bearbeitet		Krippner
	Gezeichnet	25.06.99	Krippner
	Geändert		
	Bearbeitet	06.08.99	
	Gezeichnet		
	Geändert		
	Maßstab 1:50		
 Dingerlissen Städt. Baudirektor		ADOLF MICHAEL KRIPPNER ARCHITEKT FRITZ-HUSEMANN-STR. 12, 59077 HAMM ☎ 02381 - 462402 FAX 02381 - 460426	