


VOLKSSCHULE WIESCHERHÖFEN-SELMIGERHEIDE / KRS. UNNA ~

AUSFÜHRUNGSZEICHNUNG
ZUM UM- UND ERWEITERUNGSBAU + MASST. 1:50

KLASSENHAUS

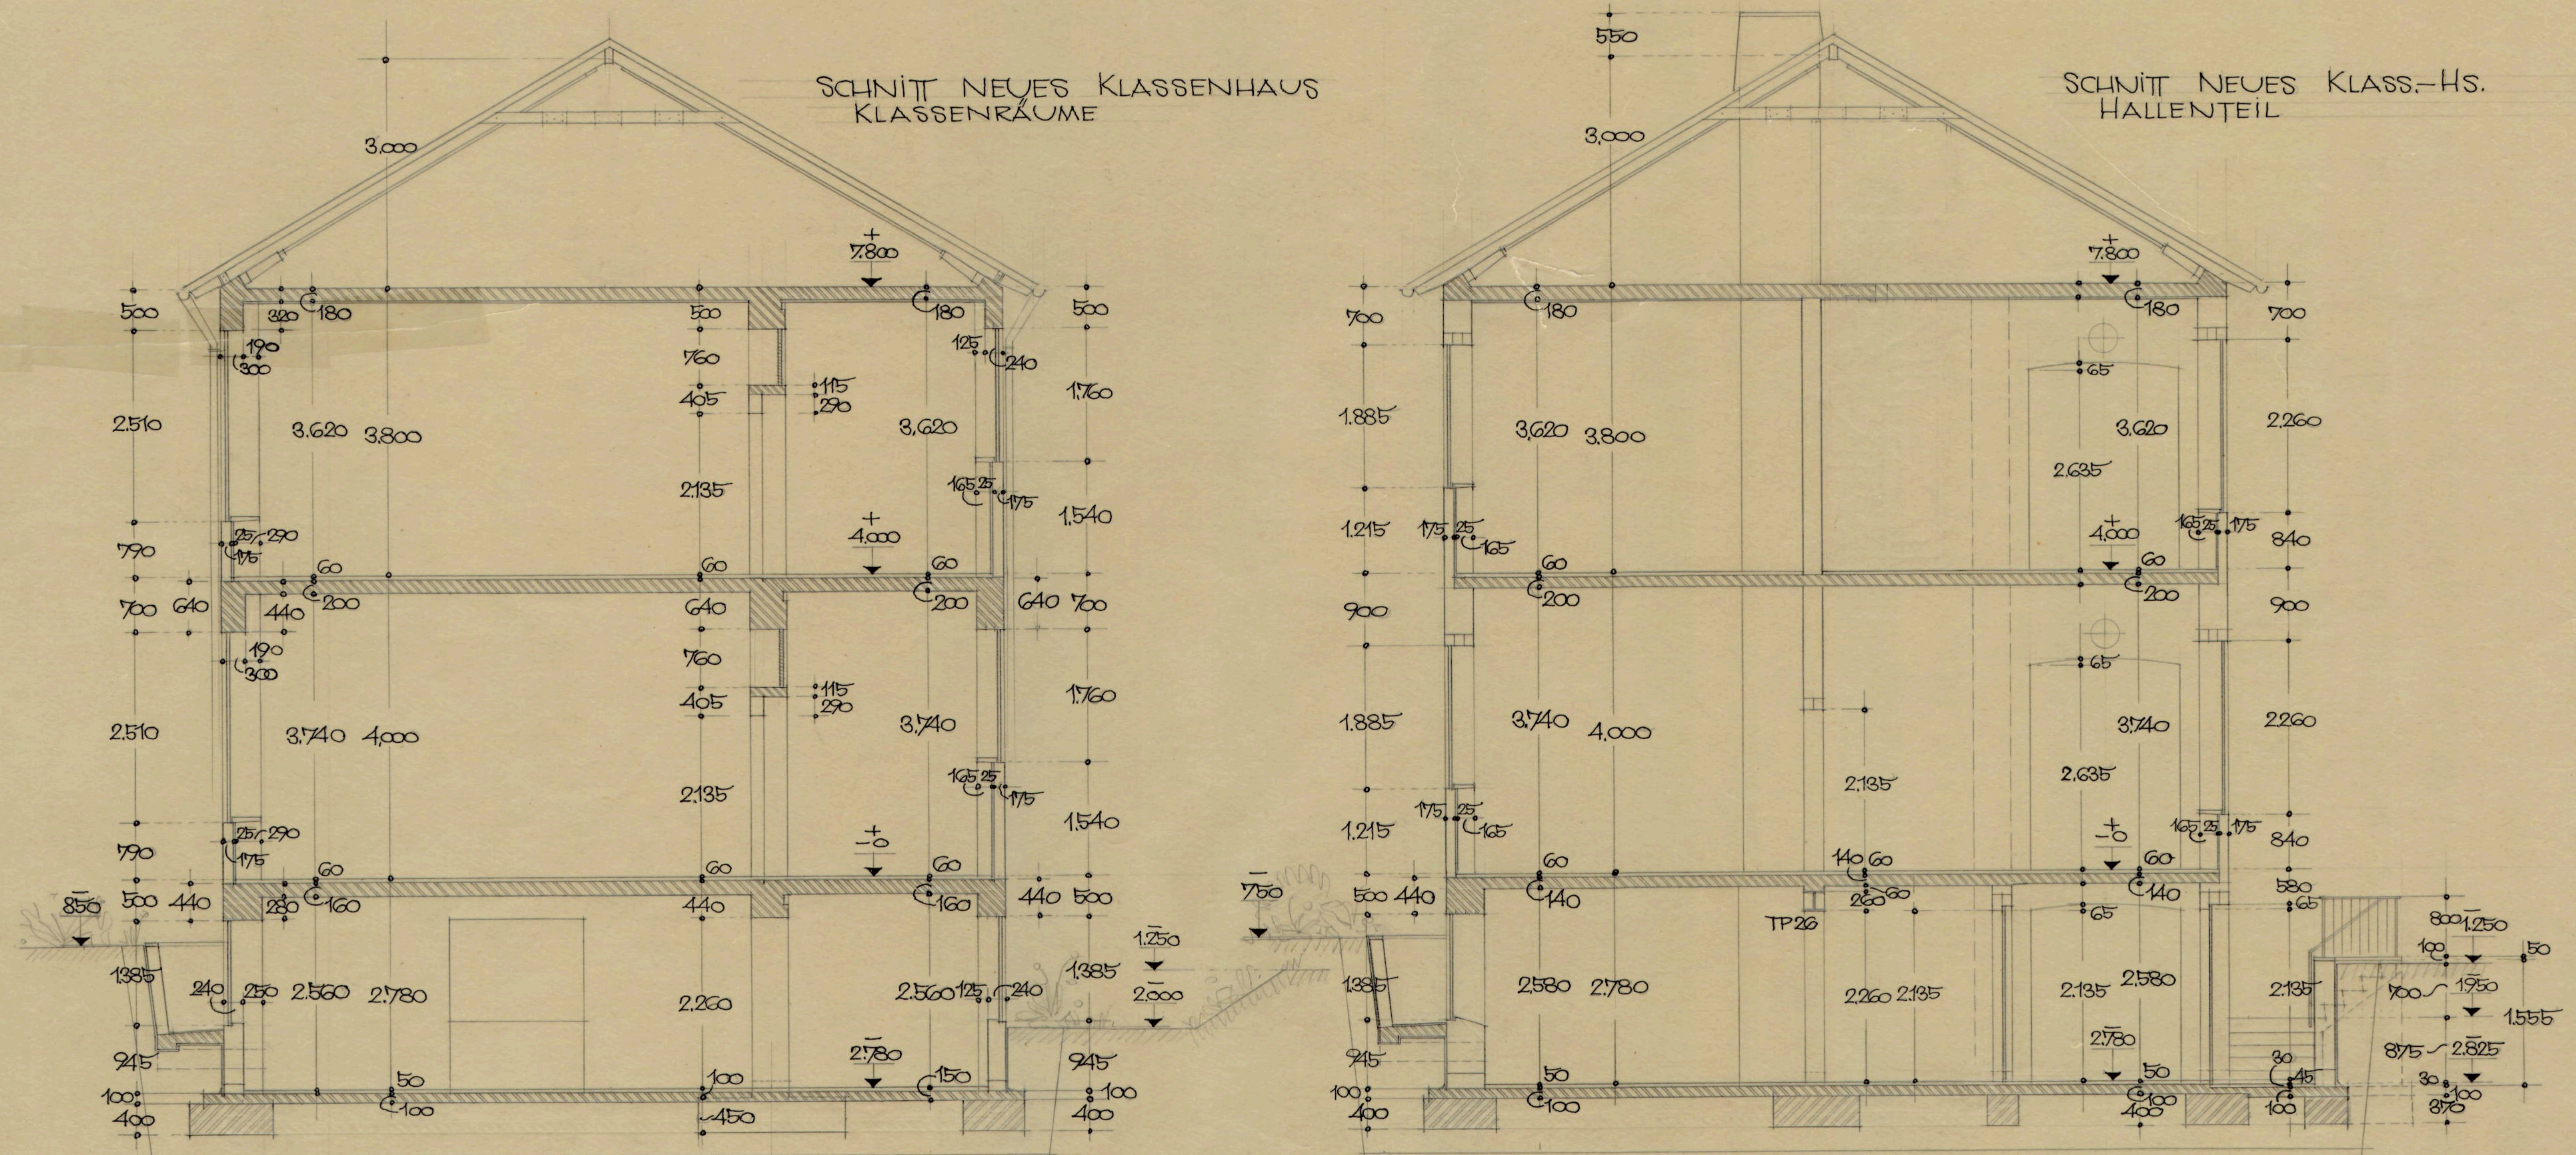

UNNA, im Mai 1956 / FEBR. 1958
DER ARCHITEKT //

Korte.