
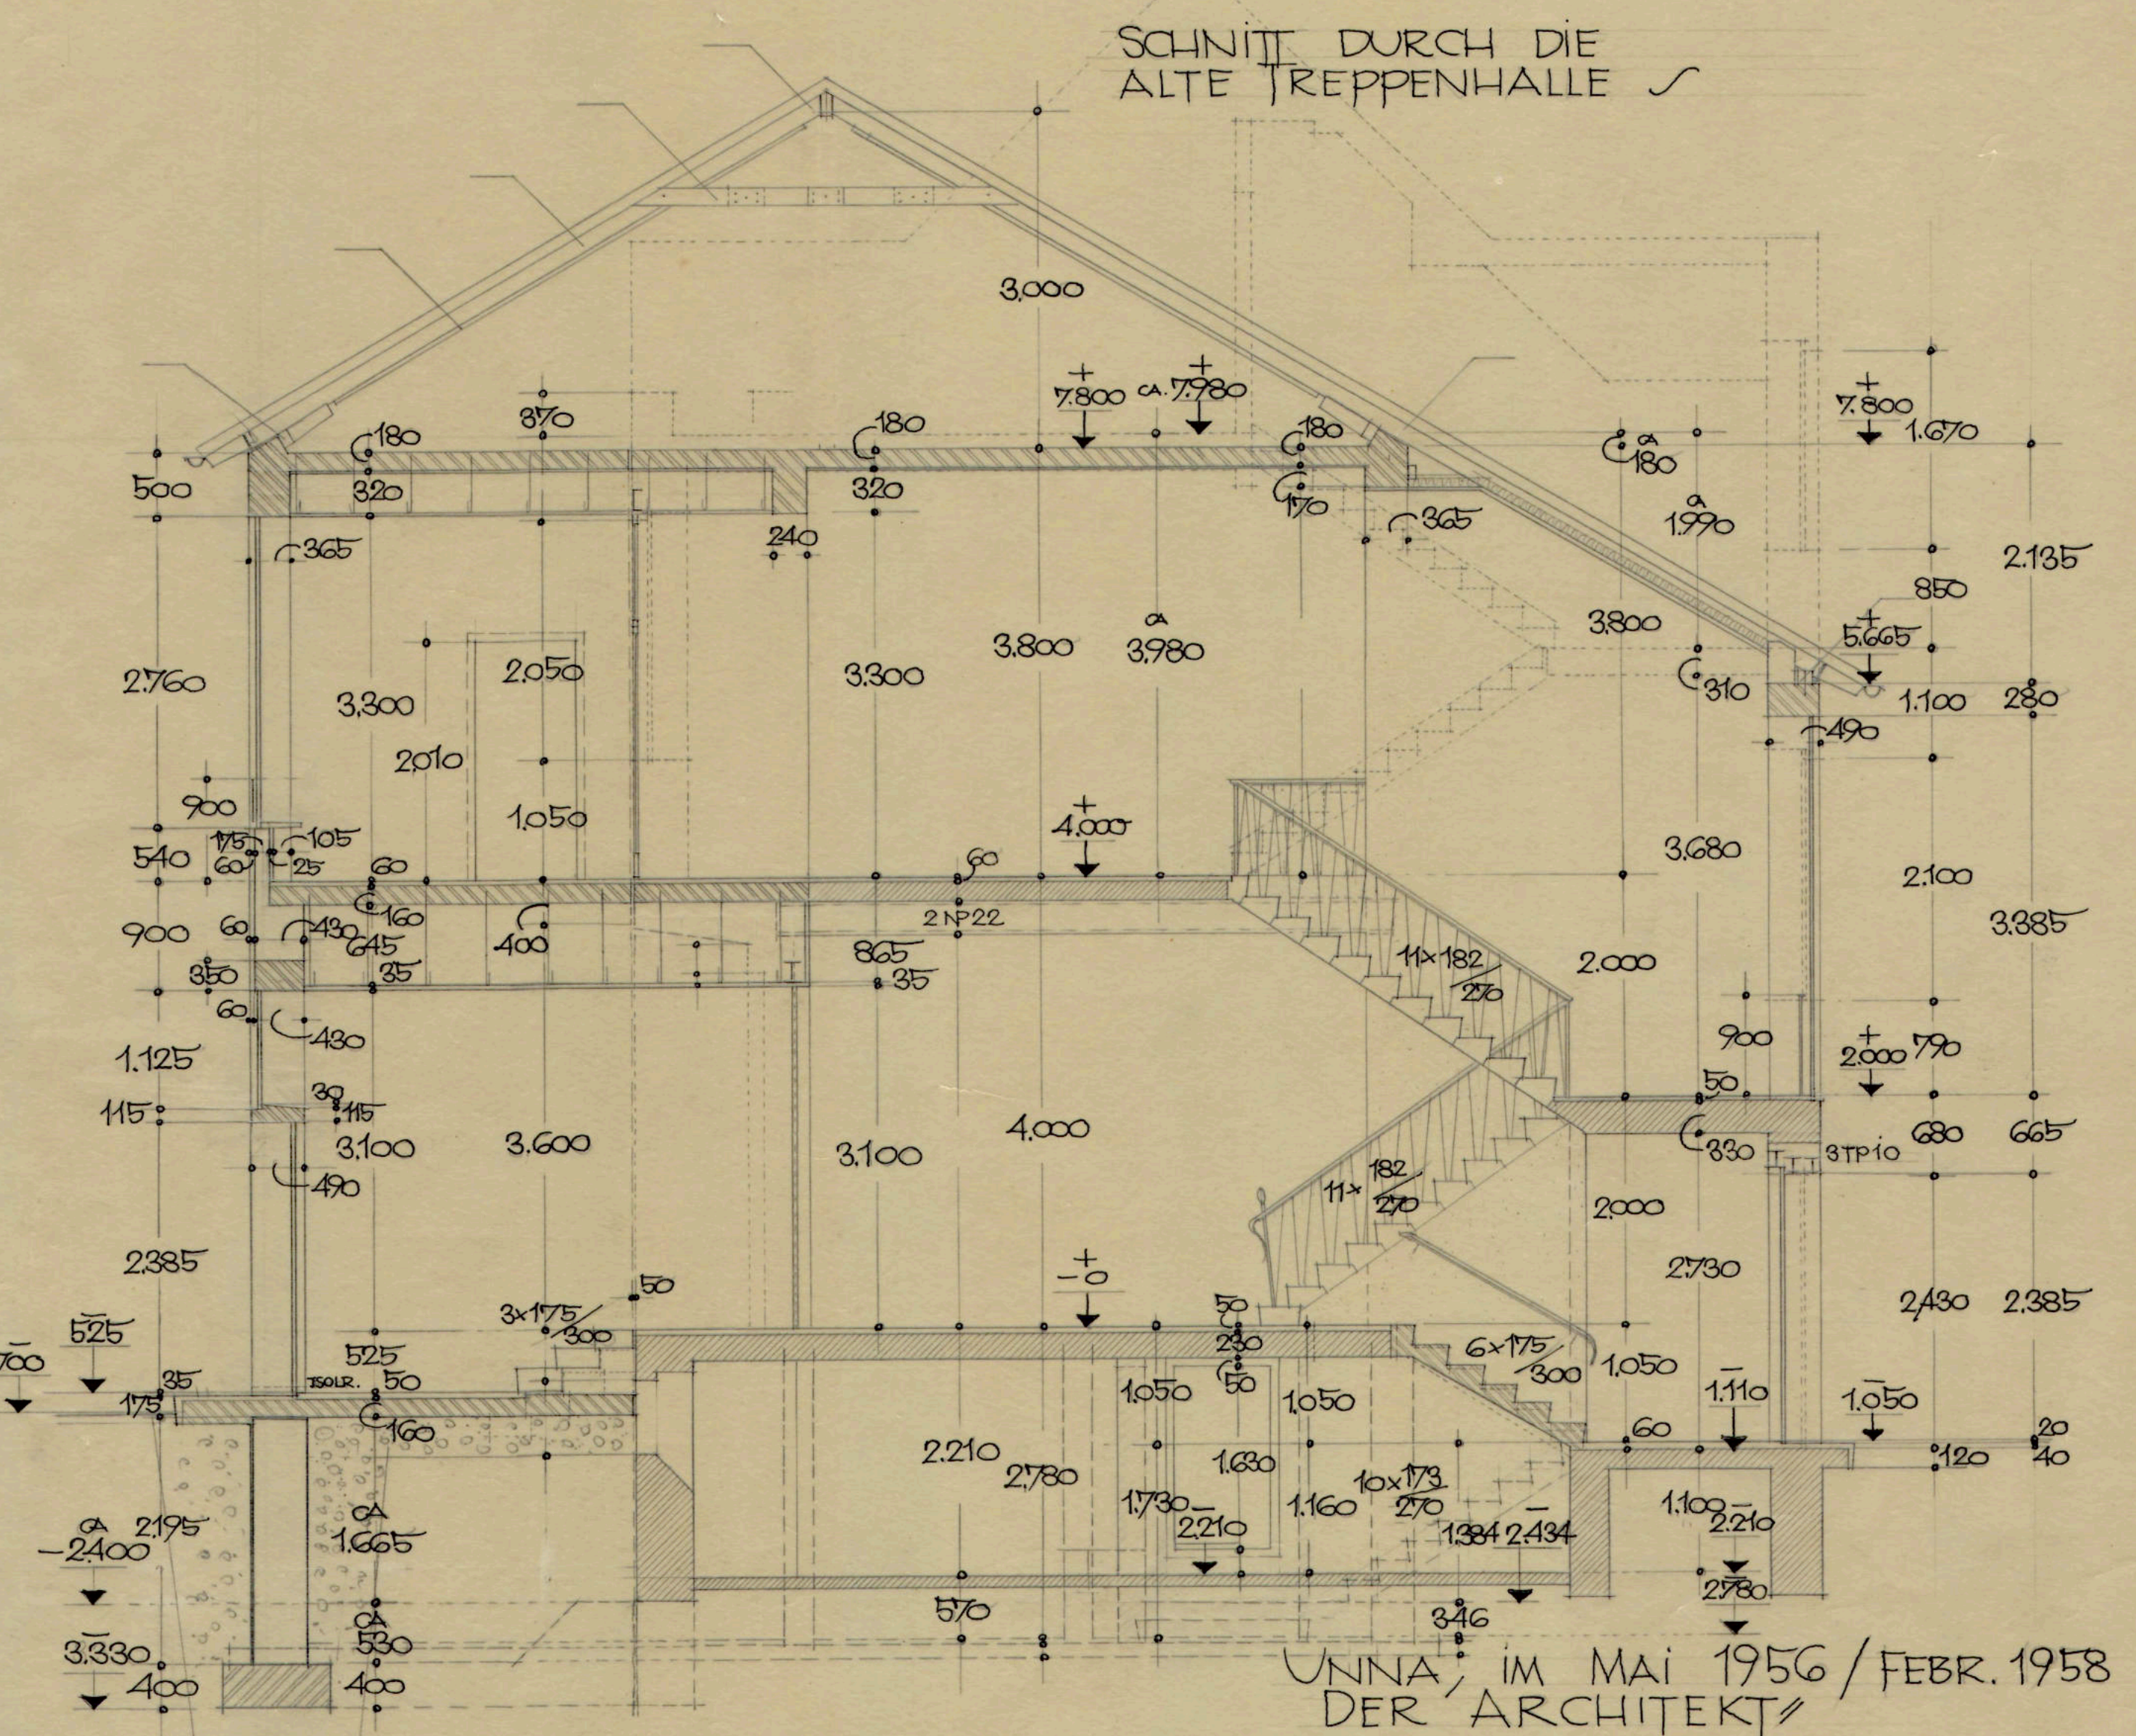


AUSFÜHRUNGSZEICHNUNG
ZUM UM- UND ERWEITERUNGSBAU + MASST. 1:50

KLASSENHAUS

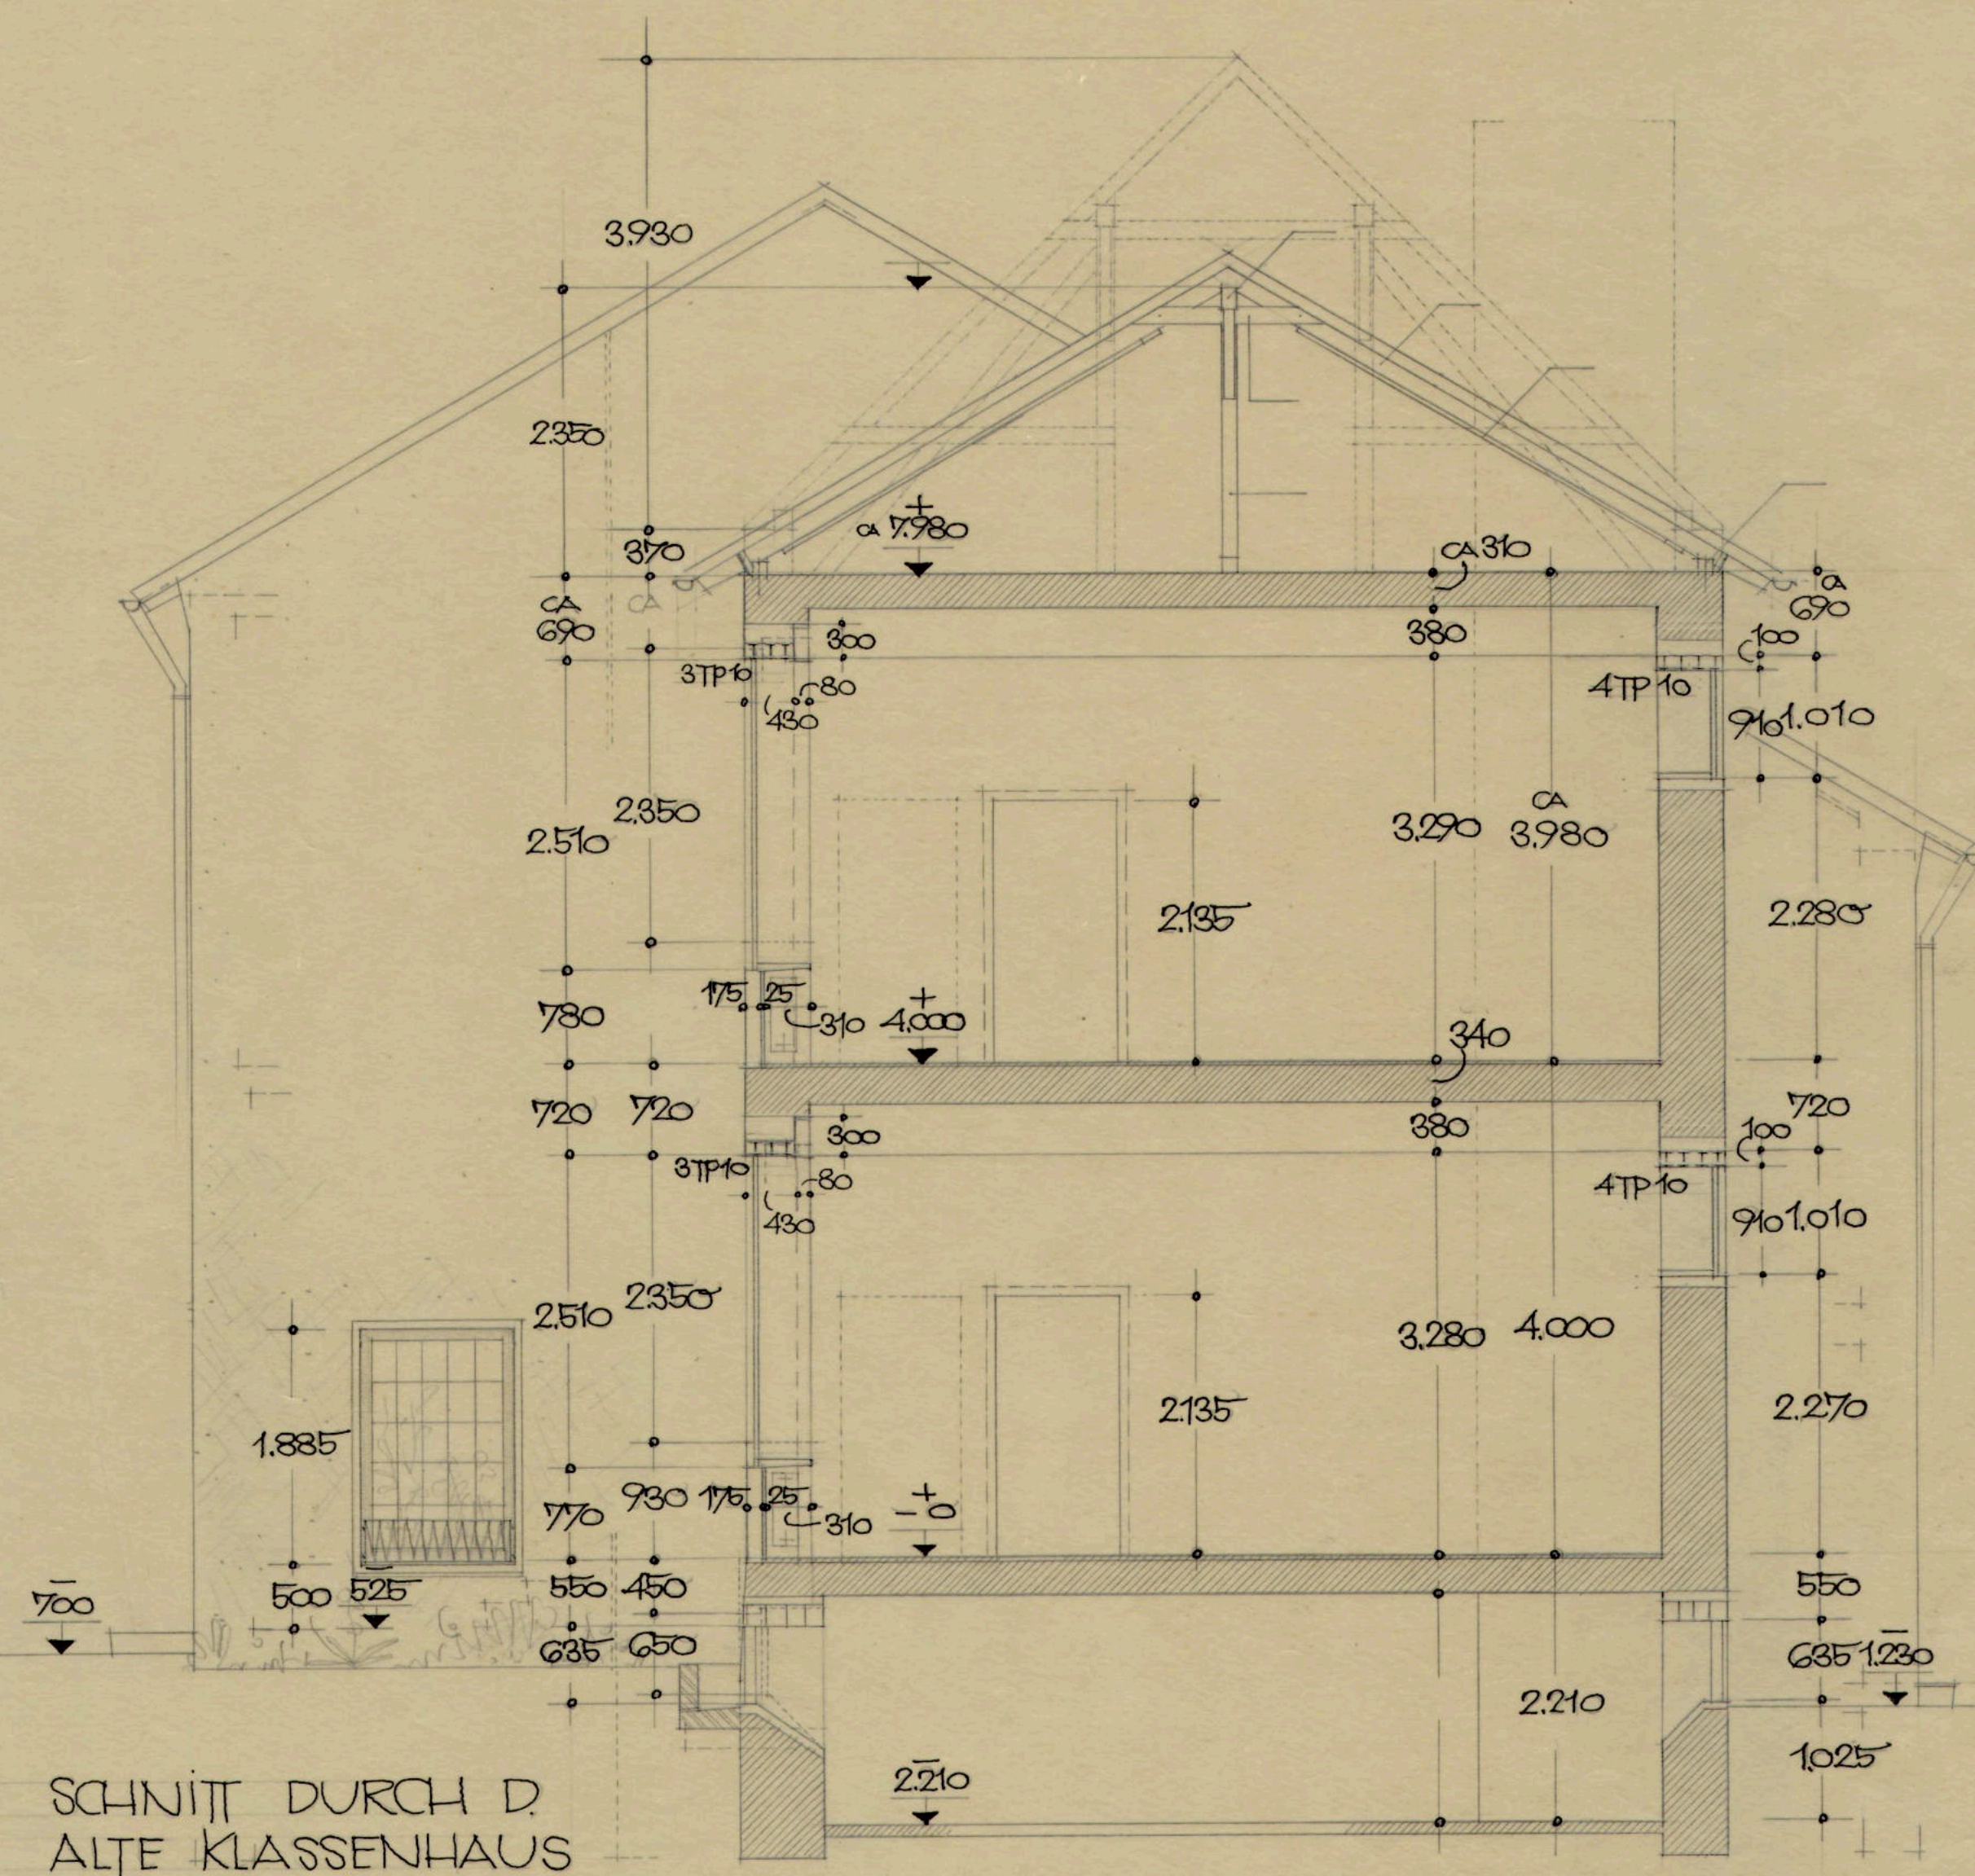

UNNA, IM MAI 1956 / FEBR. 1958
DER ARCHITEKT //

Korte.