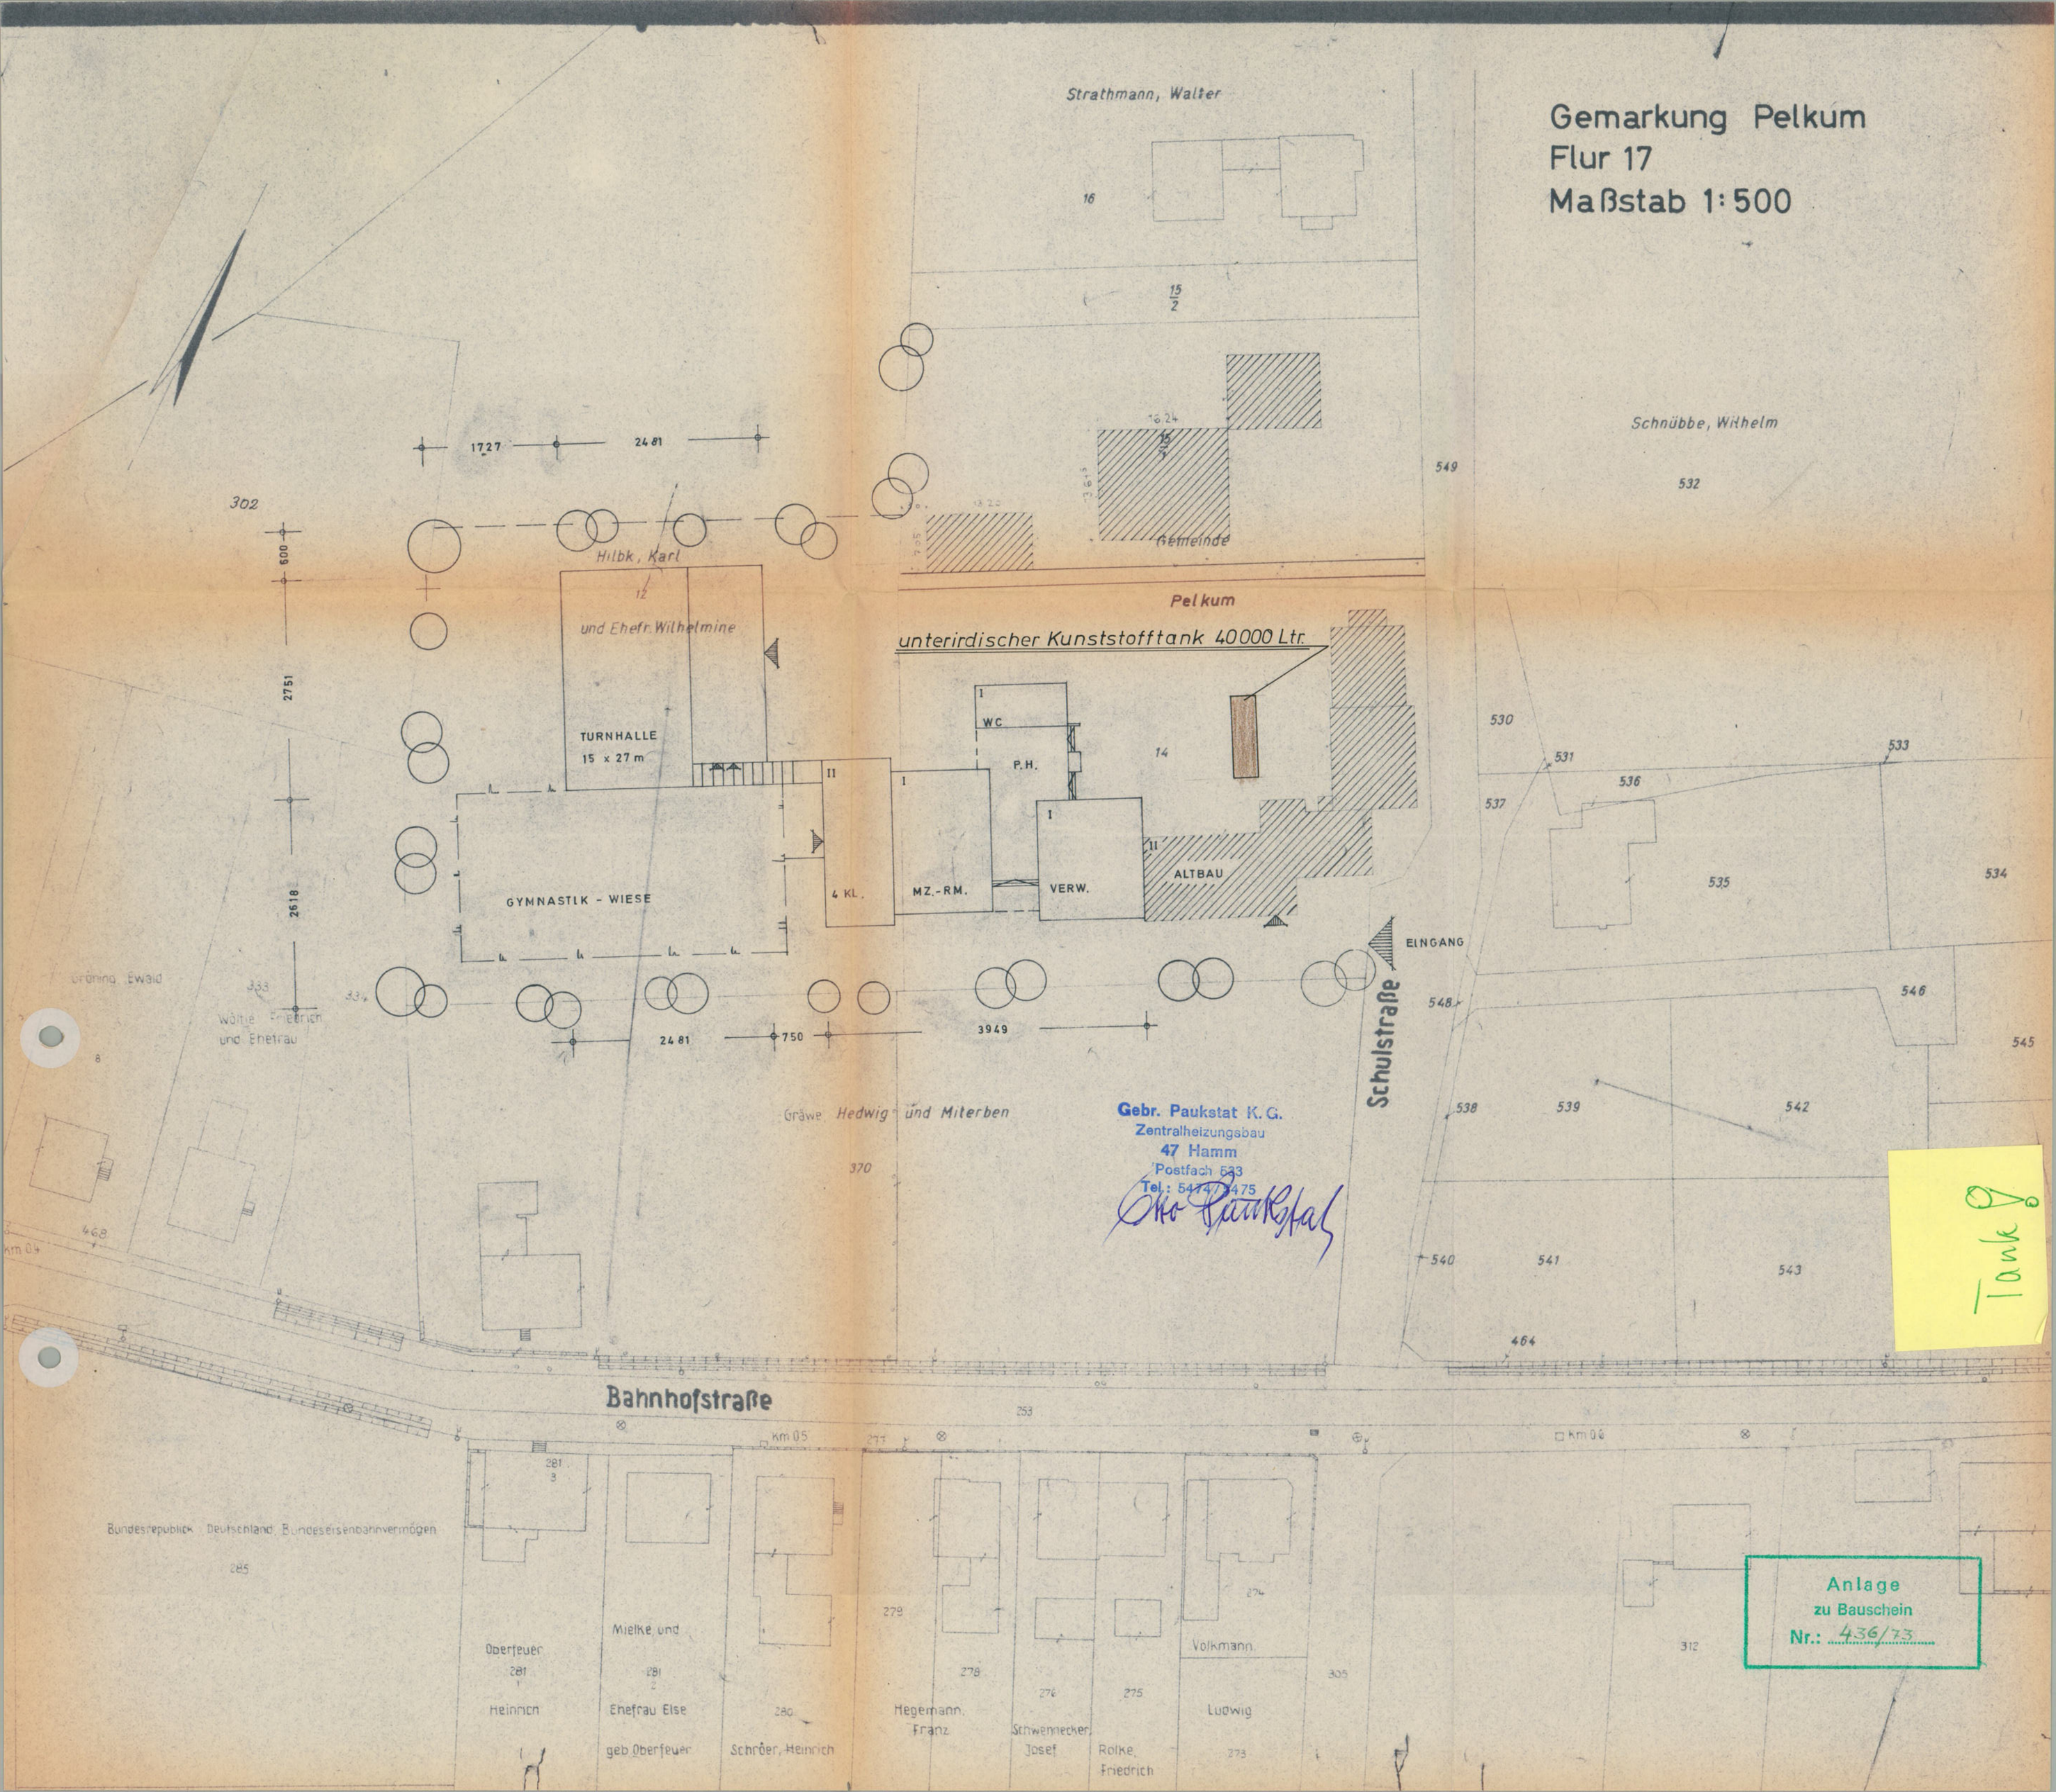
Gemarkung Pelkum
Flur 17
Maßstab 1:500
Strathmann, Walter
Schnübbe, Wilhelm
Gemeinde
Pelkum
unterirdischer Kunststofftank 40000 Ltr.
Hilbk, Karl
und Ehefr. Wilhelmine
TURNHALLE
15 x 27 m
GYMNASTIK - WIESE
4 KL.
MZ.-RM.
WC
P.H.
VERW.
ALTBAU
EINGANG
Schulstraße
Gräwe, Hedwig und Miterben
Wöltje, Friedrich und Ehefrau
Bahnhofstraße
Bundesrepublik Deutschland, Bundeseisenbahnvermögen
Oberfeuer
Heinrich
Mielke und
Ehefrau Else
geb. Oberfeuer
Schröer, Heinrich
Hegemann, Franz
Schwennecker, Josef
Rolke, Friedrich
Volkmann
Ludwig
Gebr. Paukstat K.G.
Zentralheizungsbau
47 Hamm
Postfach 533
Tel.: 5474/5475
Tank
Anlage
zu Bauschein
Nr.: 436/73