
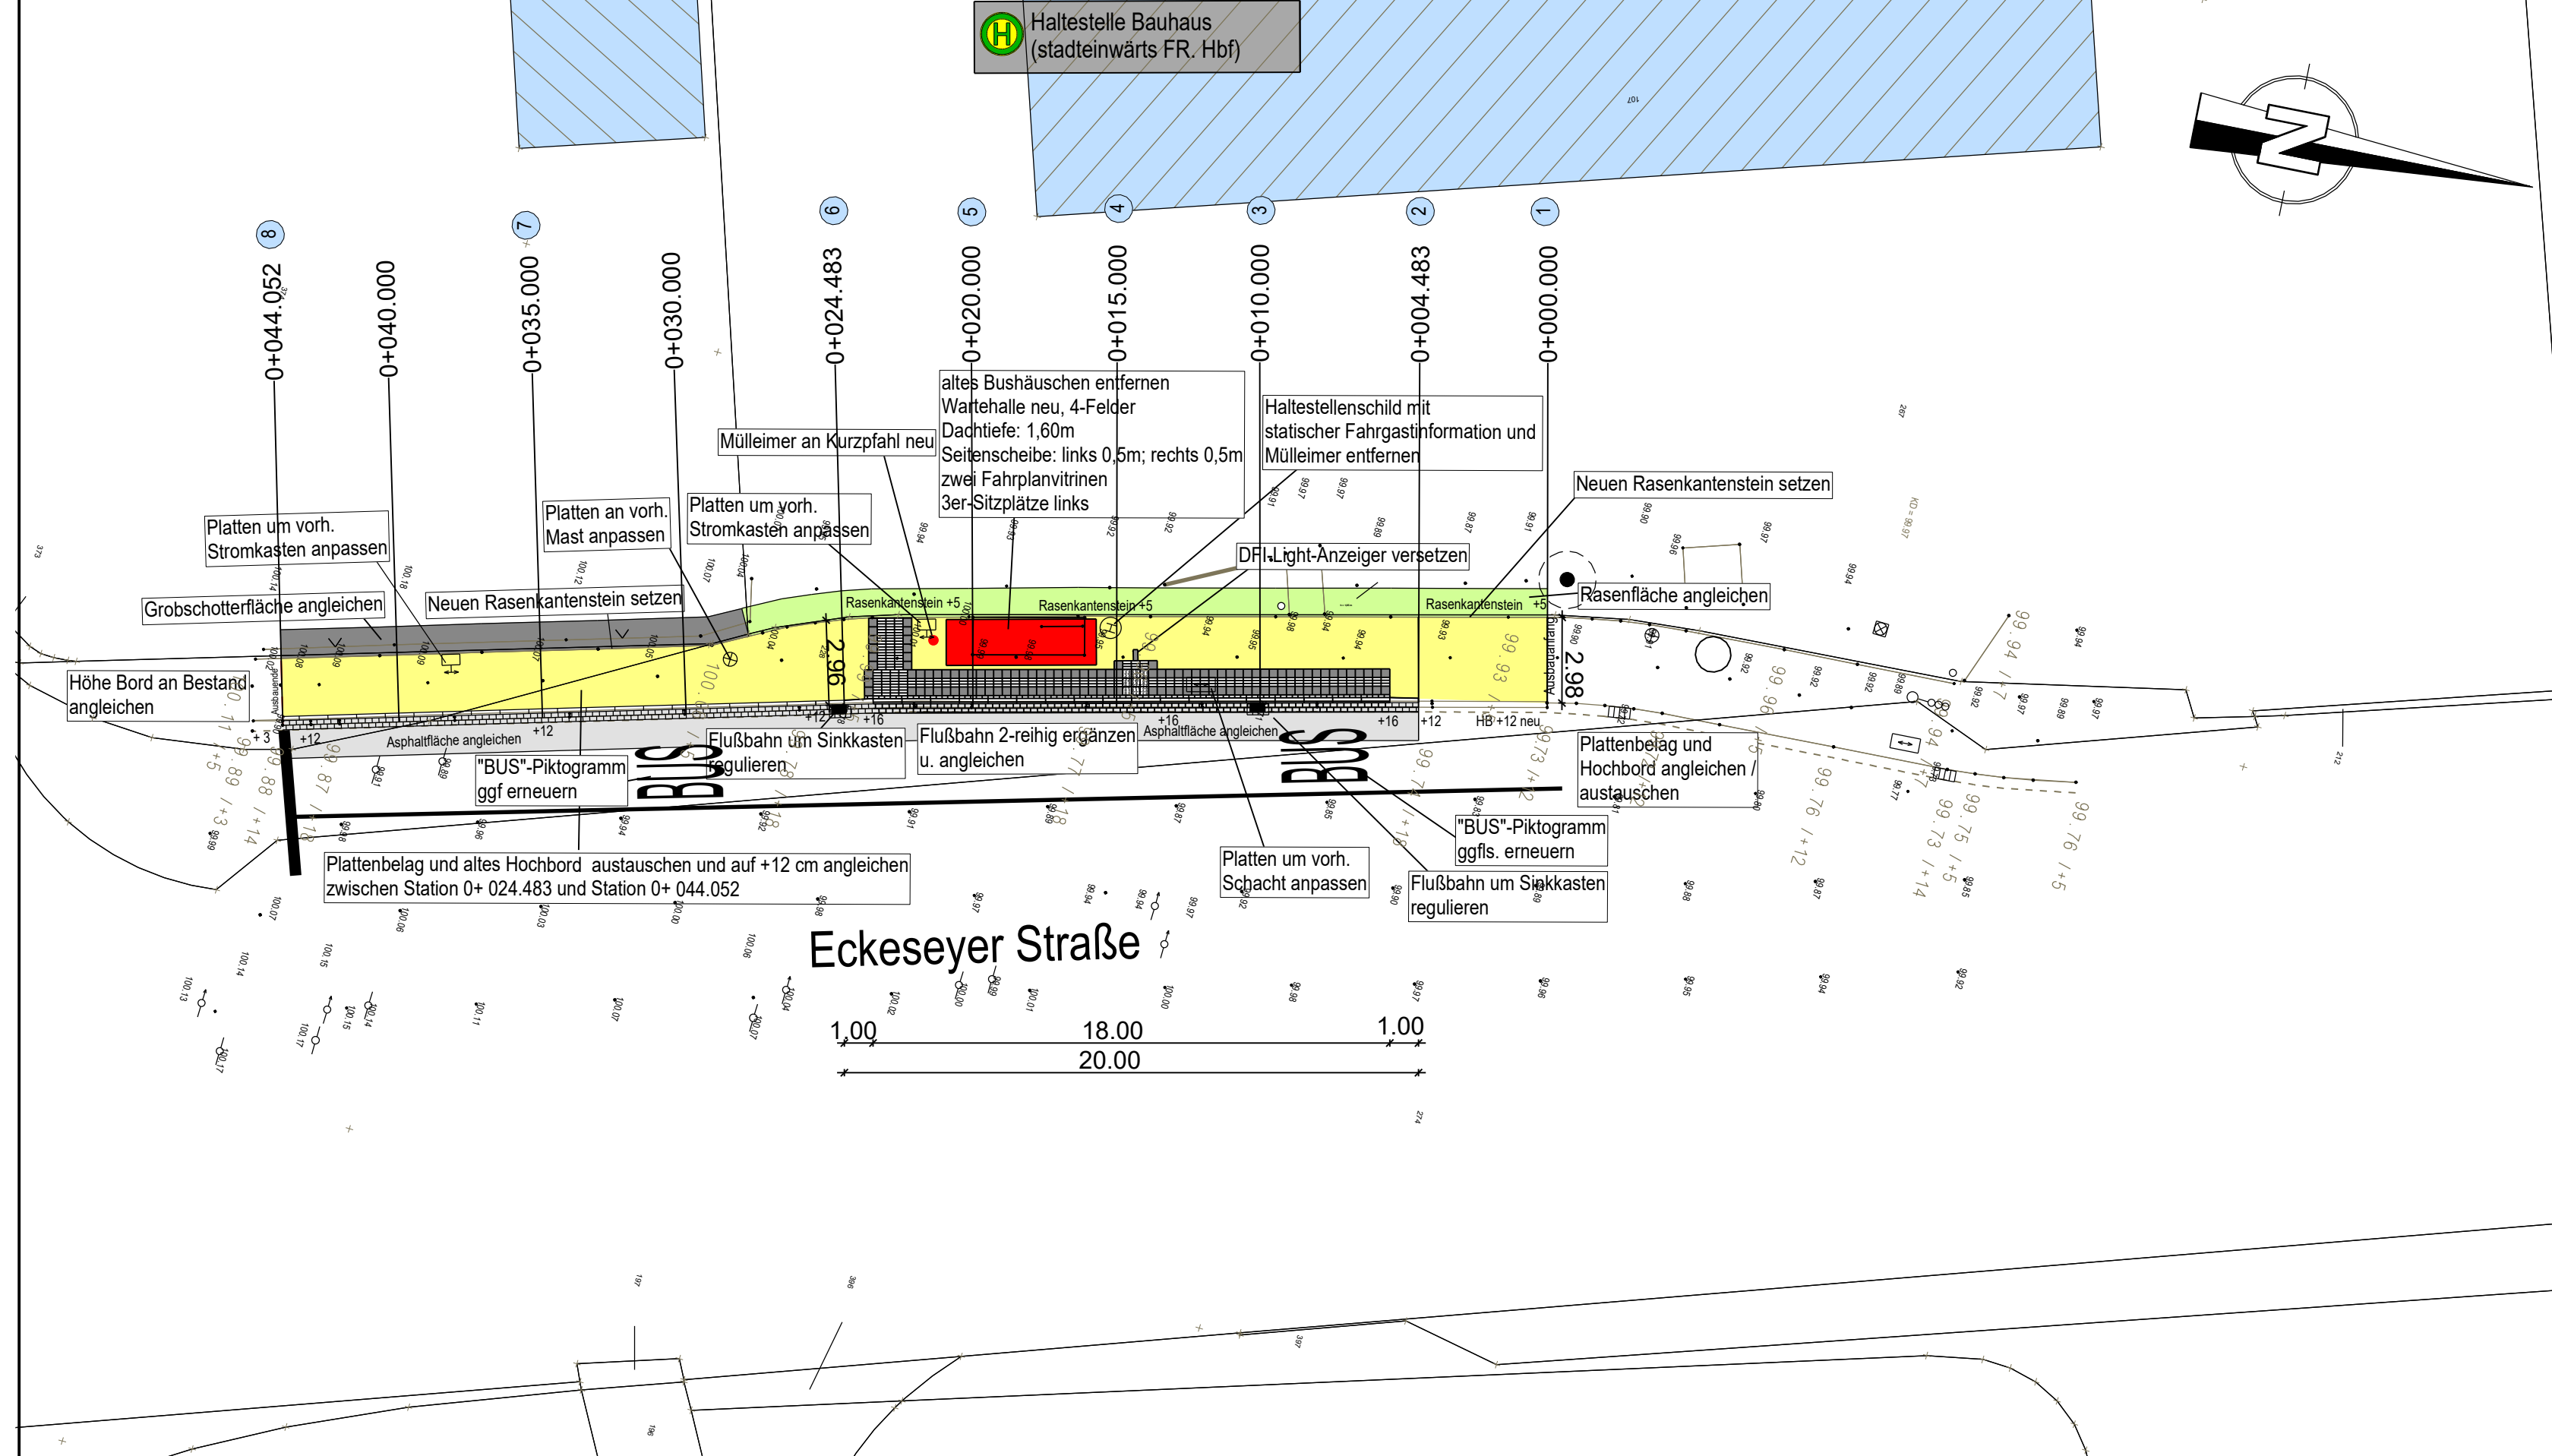


(bei geringer Gehwegbreite oder örtl. Gegebenheit Einzelfallentscheidung nötig) ☐

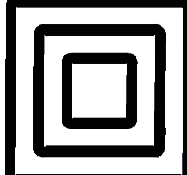

4			
4			
4			
3			
2			
1	07/2026	taktile Elemente, Wartehalle, Legende, Musterblatt	Cullen
Nr.	Datum	Art der Änderung	Bearbeitet

			HAGEN Stadt der FernUniversität Fachbereich Verkehr, Immobilien, Bauverwaltung und Wohnen		
Entworfen Schneider		Abteilungsleiterin gez. Funke			
Datum 22.02.2023		Datum			
Techn. Beigeordneter		Ltd.Städt.Baudirektor			
Keune		gez. Reeh			
Maßstab		Projekt		Plan-Nummer	
1: 200		5011600061-075 / BH 12		1.0	
Ausbauplan Bauhaus, FR. Hbf barrierefreier Umbau Haltestellen 6. BA					