
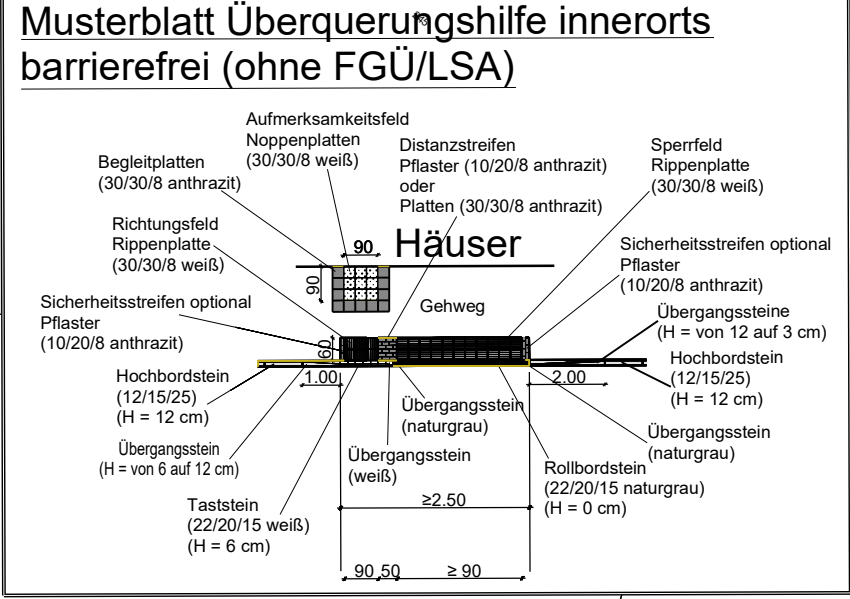
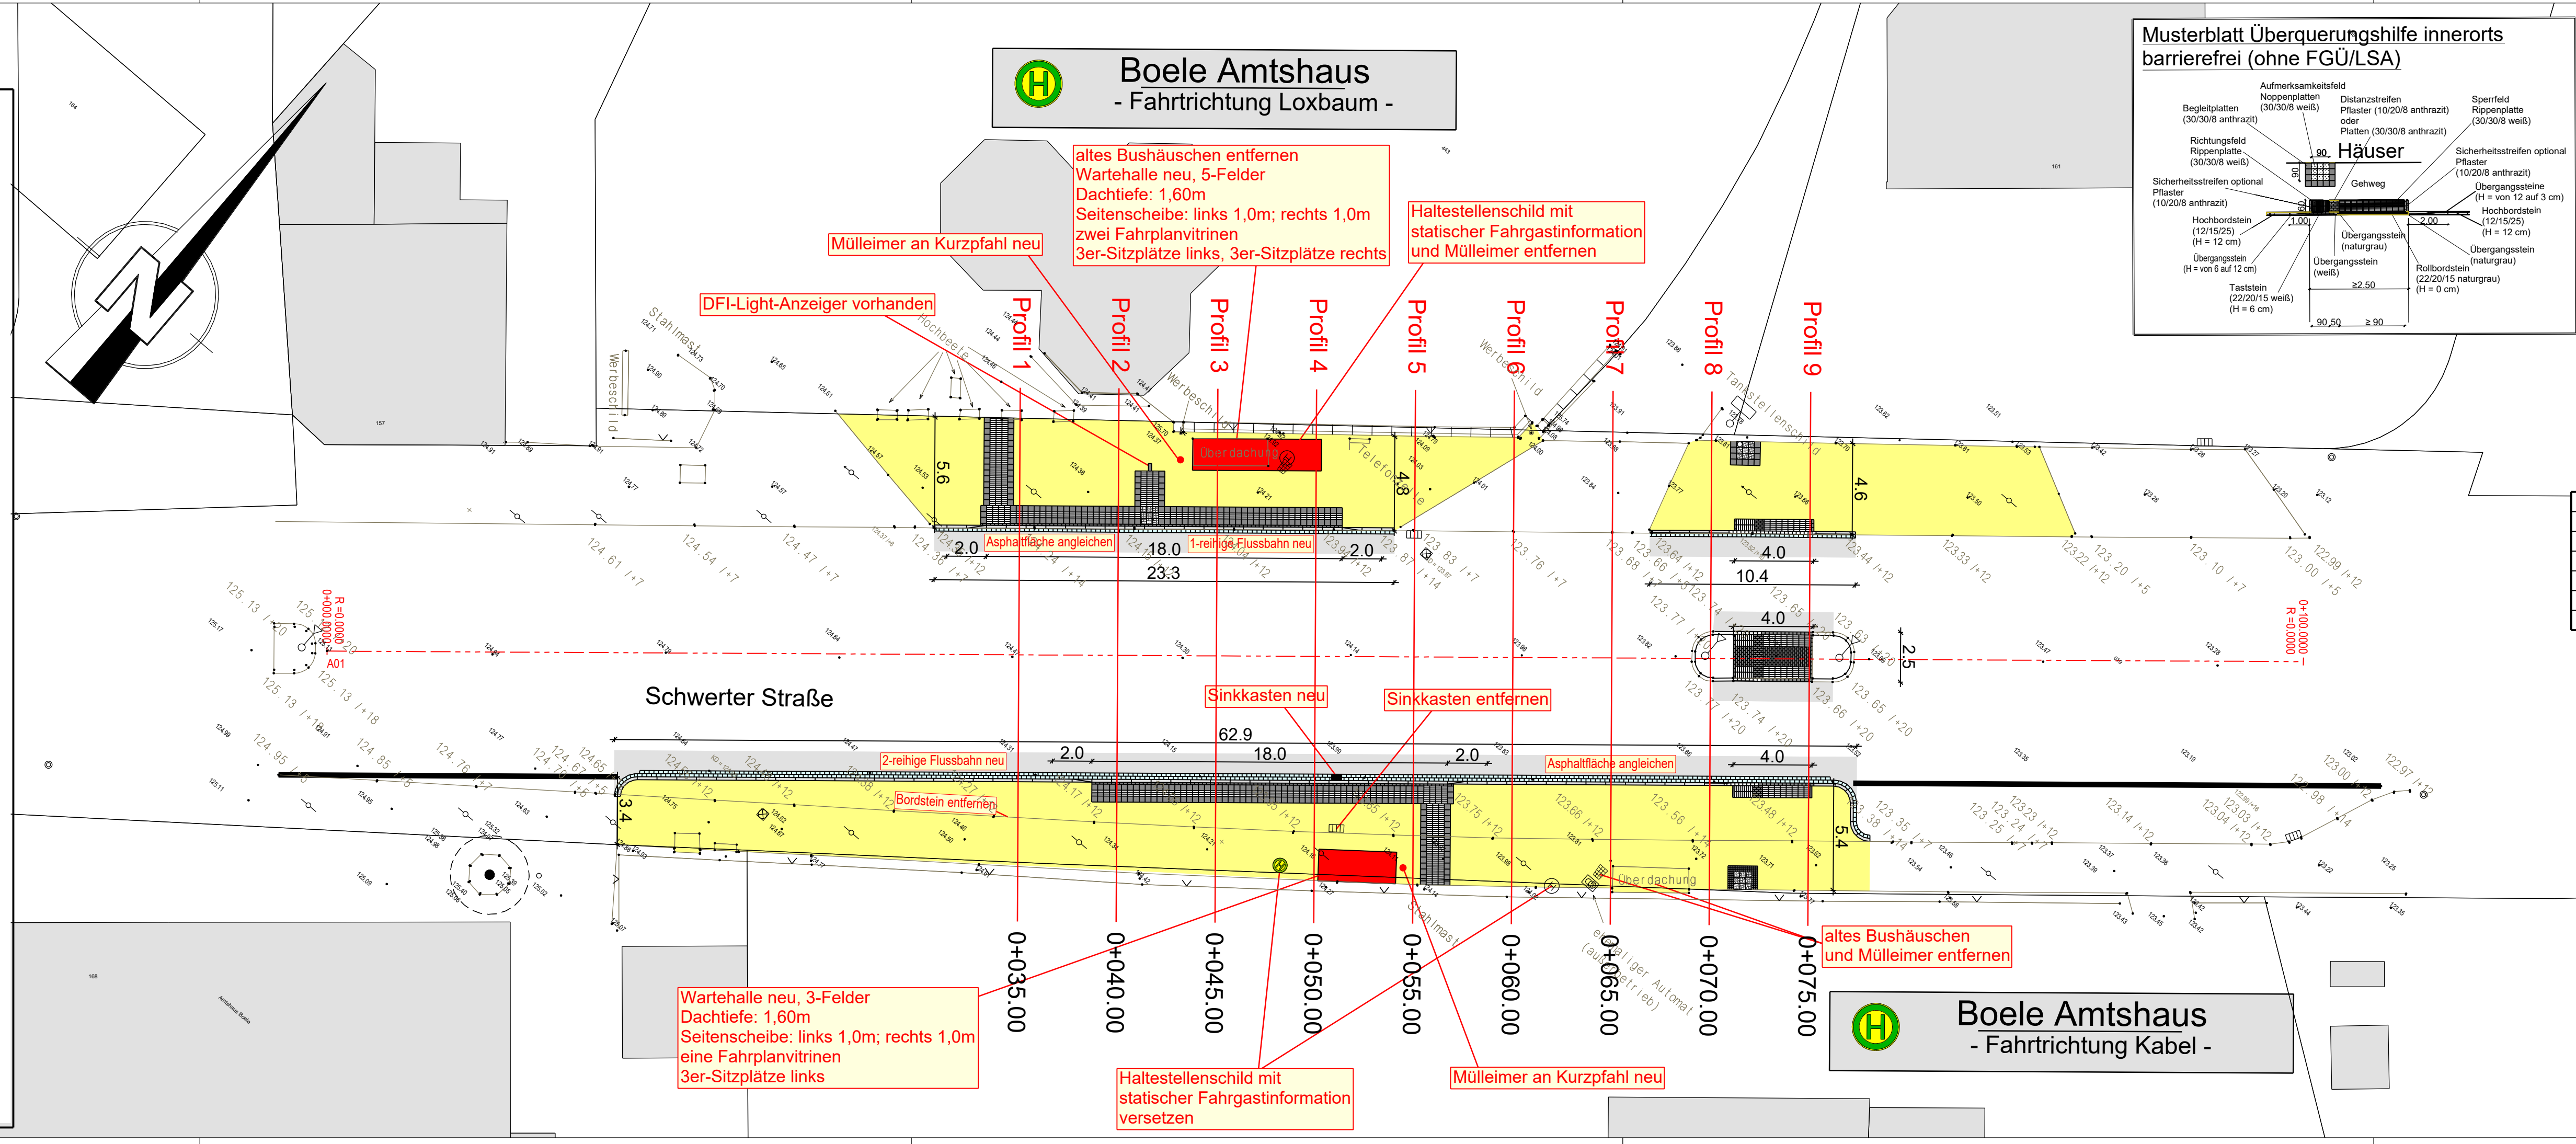


Musterblatt

(bei geringer Gehwegbreite oder örtl. Gegebenheit Einzeilfalleinscheidung nötig) □

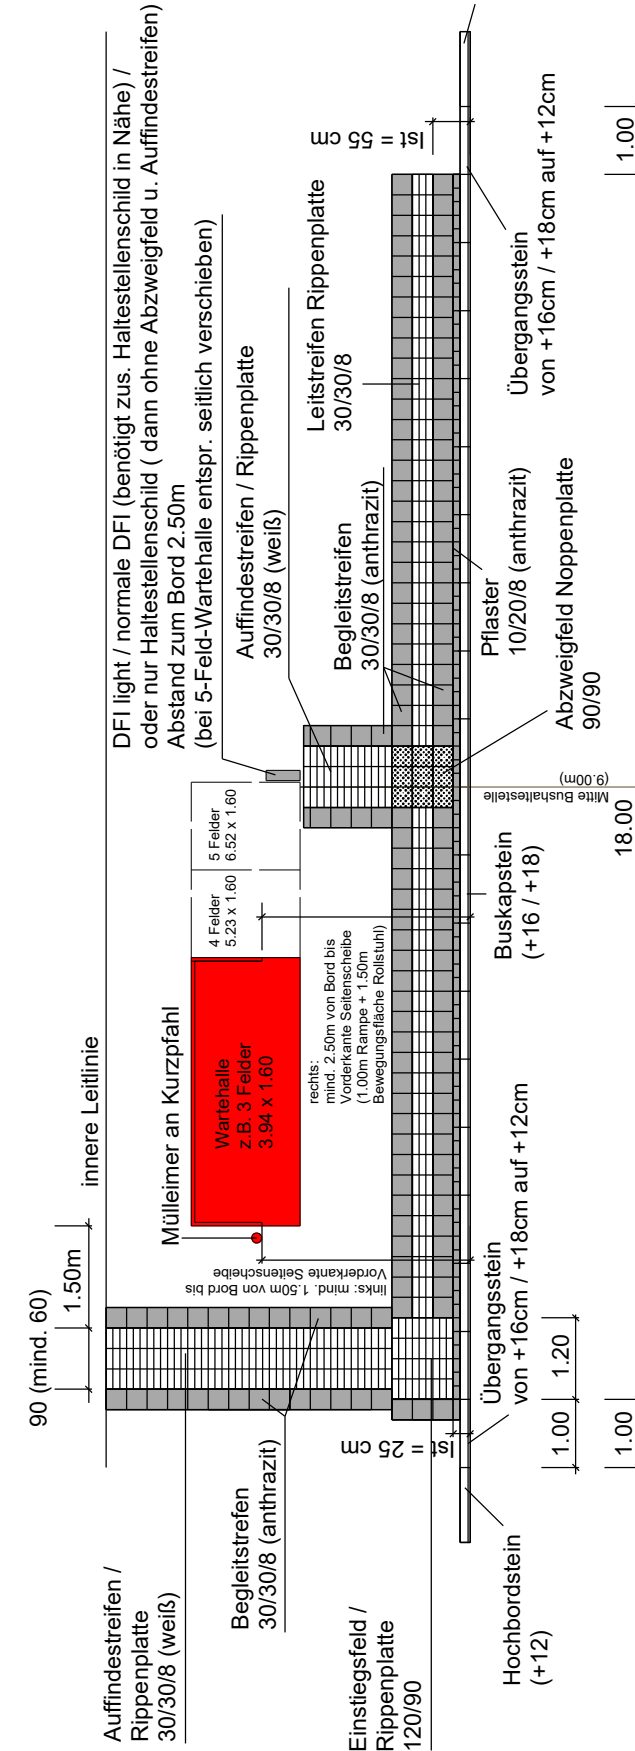

Legende:			Bäume vorhanden
	Betonsteinpflaster - hellgrau 10x20x8cm / 10x20x10cm		Bäume geplant
	Gehwegplatten 40x40x5cm - hellgrau		normaler DFI-Anzeiger
	Parkfläche - Betonsteinpflaster 10x20x10cm - anthrazit		DFI-light
	Grünfläche		Querprofilnummer
	Fahrbahn - Asphalt		gepl. Beleuchtung
	Gebäude		Haltestellenschild
	gepl. Sinkkasten		neue Buswartehalle
	Hochbord 12/15/25cm		Rasenkantenstein 8/20
	Hochbord abgesenkt 15/22cm		1-reihige Flussbahn 24/16/14cm
	Achse		2-reihige Flussbahn 24/16/14cm

4			
4			
4			
3			
2			
1	07/2026	taktile Elemente, Wartehalle, Legende, Musterblatt	Cullen
Nr.	Datum	Art der Änderung	Bearbeitet

HAGEN
Stadt der FernUniversität
Fachbereich Verkehr, Immobilien, Bauverwaltung und Wohnen

Entworfen	gez. Herzmann	Abteilungsleiterin	gez. Funke
Datum	Januar 2023	Datum	März 2023
Techn. Beigeordneter		Ltd. Städt. Baudirektor	
Keune		Reeh	
gez. Keune März 2023		gez. Reeh März 2023	

Ausbauplan
Boele Amtshaus
barrierefreier Umbau Haltestellen 6.BA

Maßstab: 1: 200
Projekt: 5011600061-077 / BH 14
5011600061-078 / BH 15
Plan-Nummer: 1.0