



(bei geringer Gehwegbreite oder örtl. Gegebenheit Einzelfallentscheidung nötig) ☐

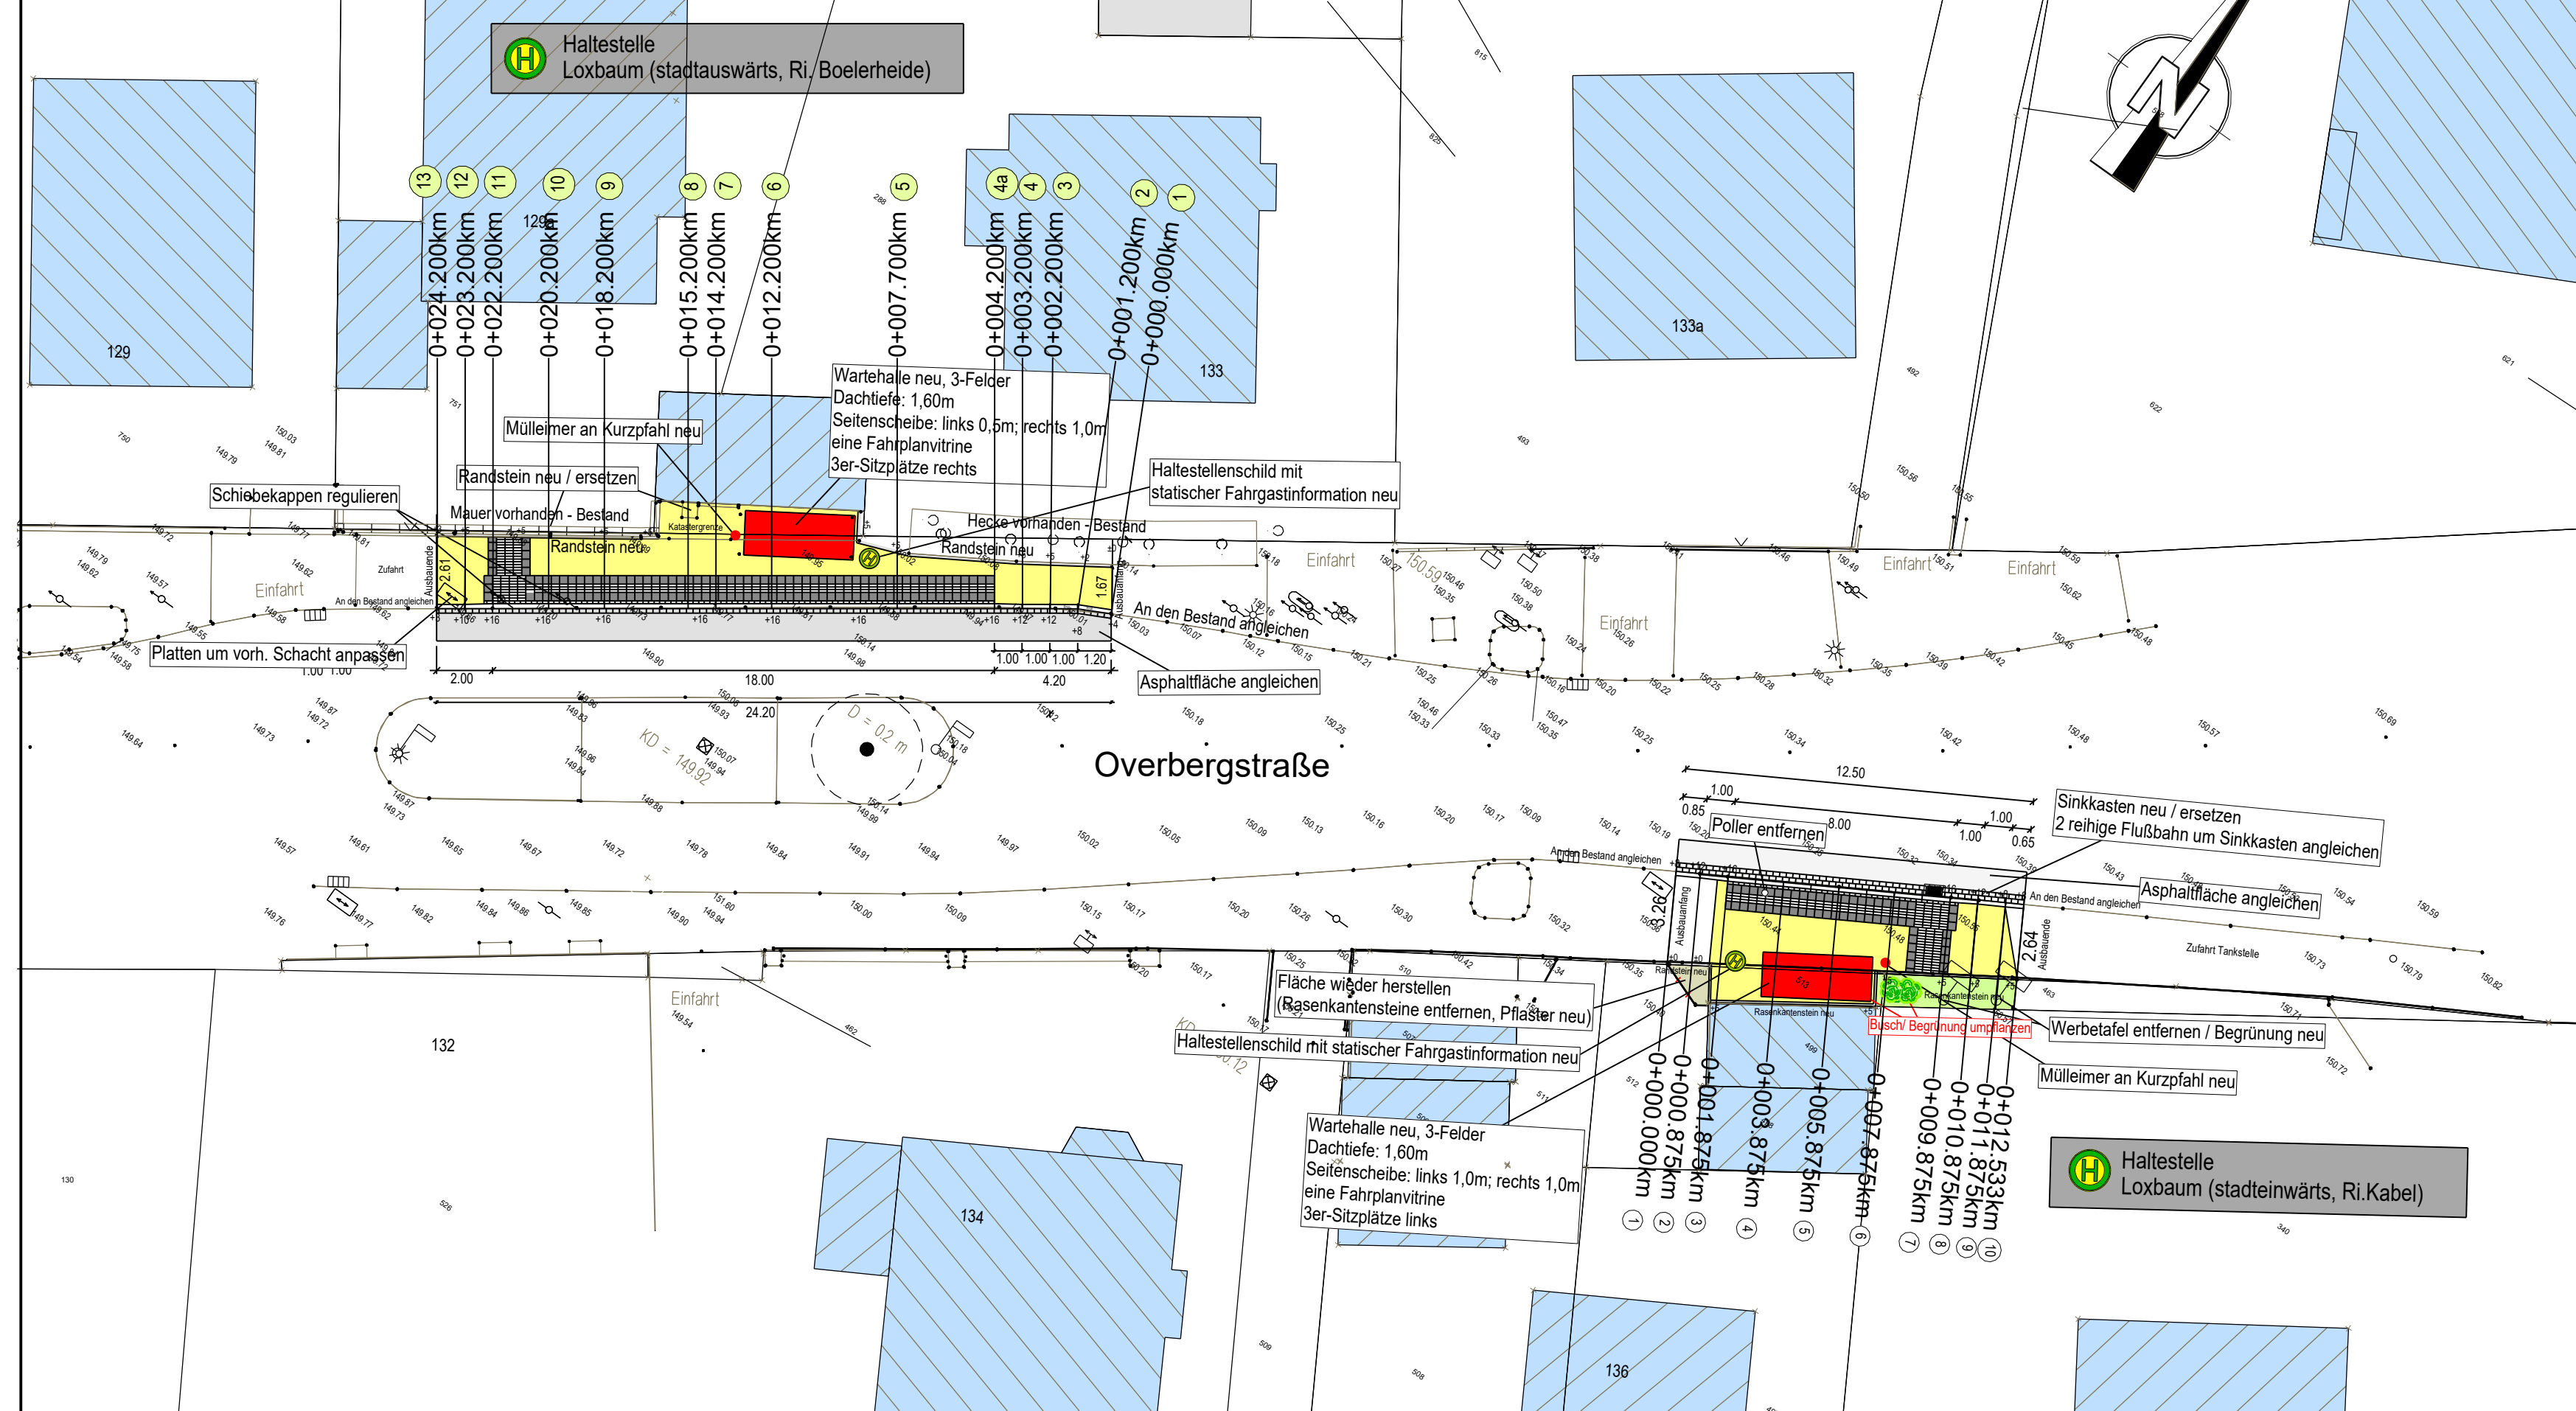

Legende:

- Betonsteinpflaster - hellgrau
10x20x8cm / 10x20x10cm
- Gehwegplatten 40x40x5cm
- hellgrau
- Parkfläche - Betonsteinpflaster
10x20x10cm - anthrazit
- Grünfläche
- Fahrbahn - Asphalt
- Gebäude
- gepl. Sinkkasten
- Hochbord 12/15/25cm
- Hochbord abgesenkt 15/22cm
- Achse
- Bäume vorhanden
- Bäume geplant
- normaler DFI-Anzeiger
- DFI-light
- Querprofilnummer
- gepl. Beleuchtung
- Haltestellenschild
- neue Buswartehalle
- Rasenkantenstein
8/20
- 1-reihige Flussbahn
24/16/14cm
- 2-reihige Flussbahn
24/16/14cm

4			
4			
4			
3			
2			
1	07/2026	taktile Elemente, Wartehalle, Legende, Musterblatt	Cullen
Nr.	Datum	Art der Änderung	Bearbeitet

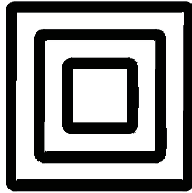		HAGEN Stadt der FernUniversität Fachbereich Verkehr, Immobilien, Bauverwaltung und Wohnen	
Entworfen Schweda Datum 01/2023		Abteilungsleiterin gez.Funke Datum	
Techn. Beigeordneter gez.Keune		Ltd.Städt.Baudirektor gez.Reeh	
Keune		Reeh	

Maßstab 1: 200	Projekt 5011600061-093 / BH 16 5011600061-092 / BH 17	Plan-Nummer 1.0
-------------------	---	--------------------

Ausbauplan

Loxbaum

barrierefreier Umbau Haltestellen 6.BA