
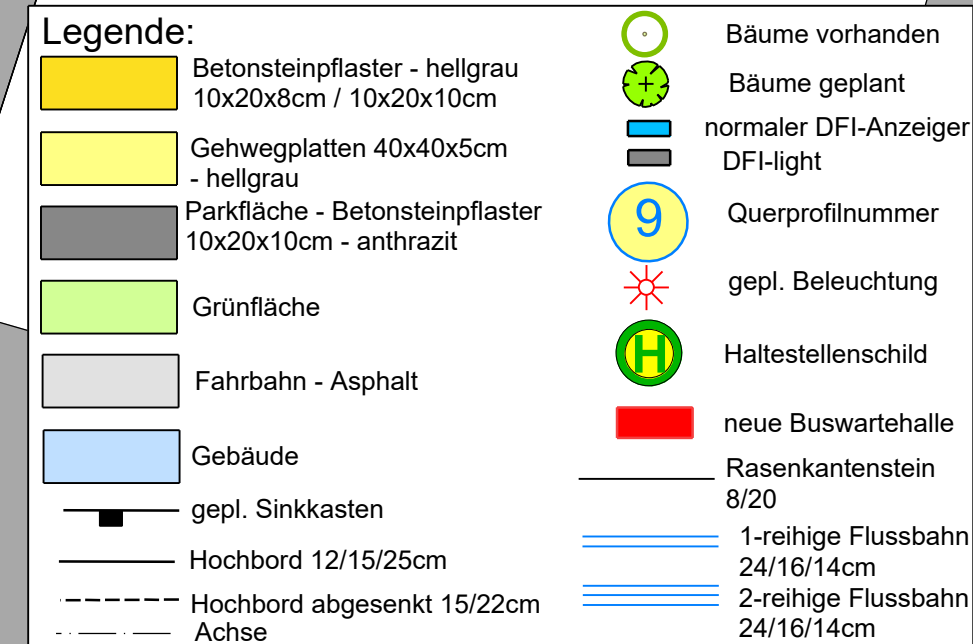
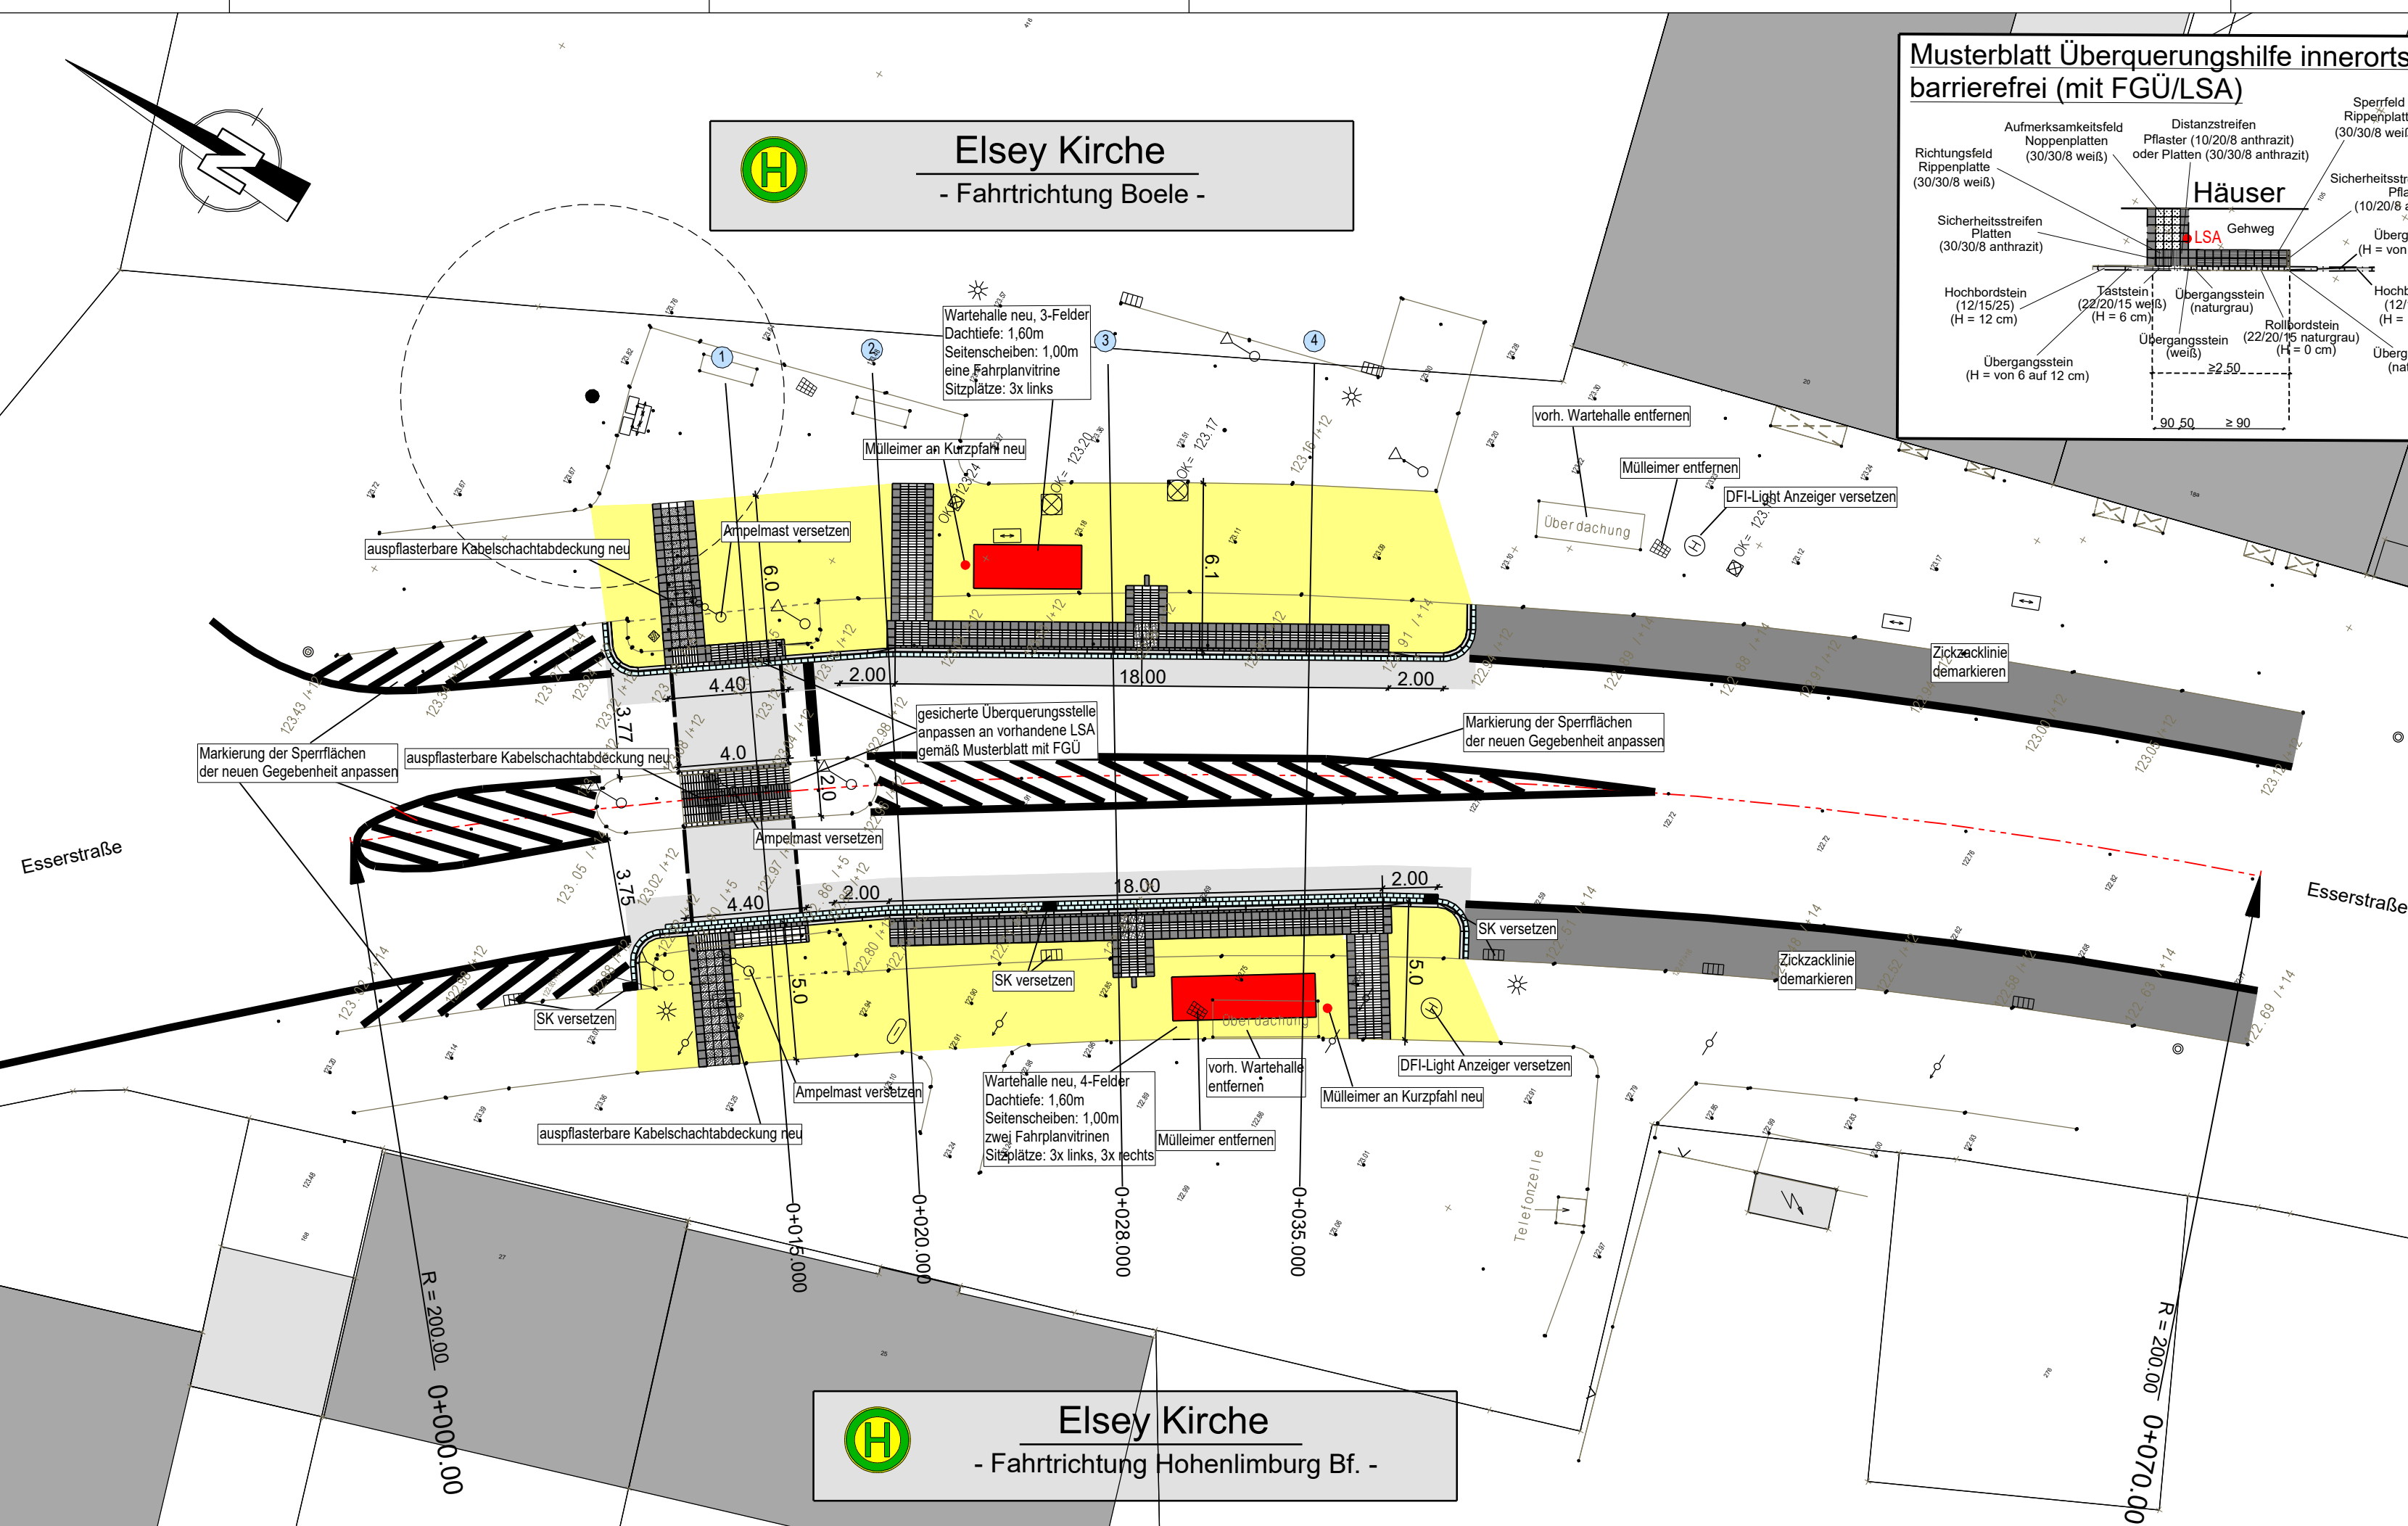


(bei geringer Gehwegbreite oder örtl. Gegebenheit Einzelfallentscheidung nötig) ☐

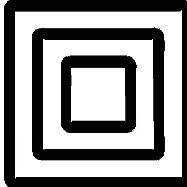

4			
4			
4			
3			
2			
1	06/2026	taktile Elemente, Wartehallen, Legende, Musterblatt	Reichmann
Nr.	Datum	Art der Änderung	Bearbeitet

		HAGEN Stadt der FernUniversität Fachbereich Verkehr, Immobilien, Bauverwaltung und Wohnen	
Entworfen Datum	gez. Herzmann Februar 2023	Abteilungsleiterin Datum	gez. Funke März 2023
Techn. Beigeordneter Keune gez. Keune März 2023		Ltd.Städt.Baudirektor Reeh gez. Reeh März 2023	
Maßstab	Projekt	Plan-Nummer	
1: 200	5011600061-079 / BH 25 5011600061-080 / BH 26	1.0	
Ausbauplan Elsey Kirche barrierefreier Umbau Haltestellen 6.BA			