
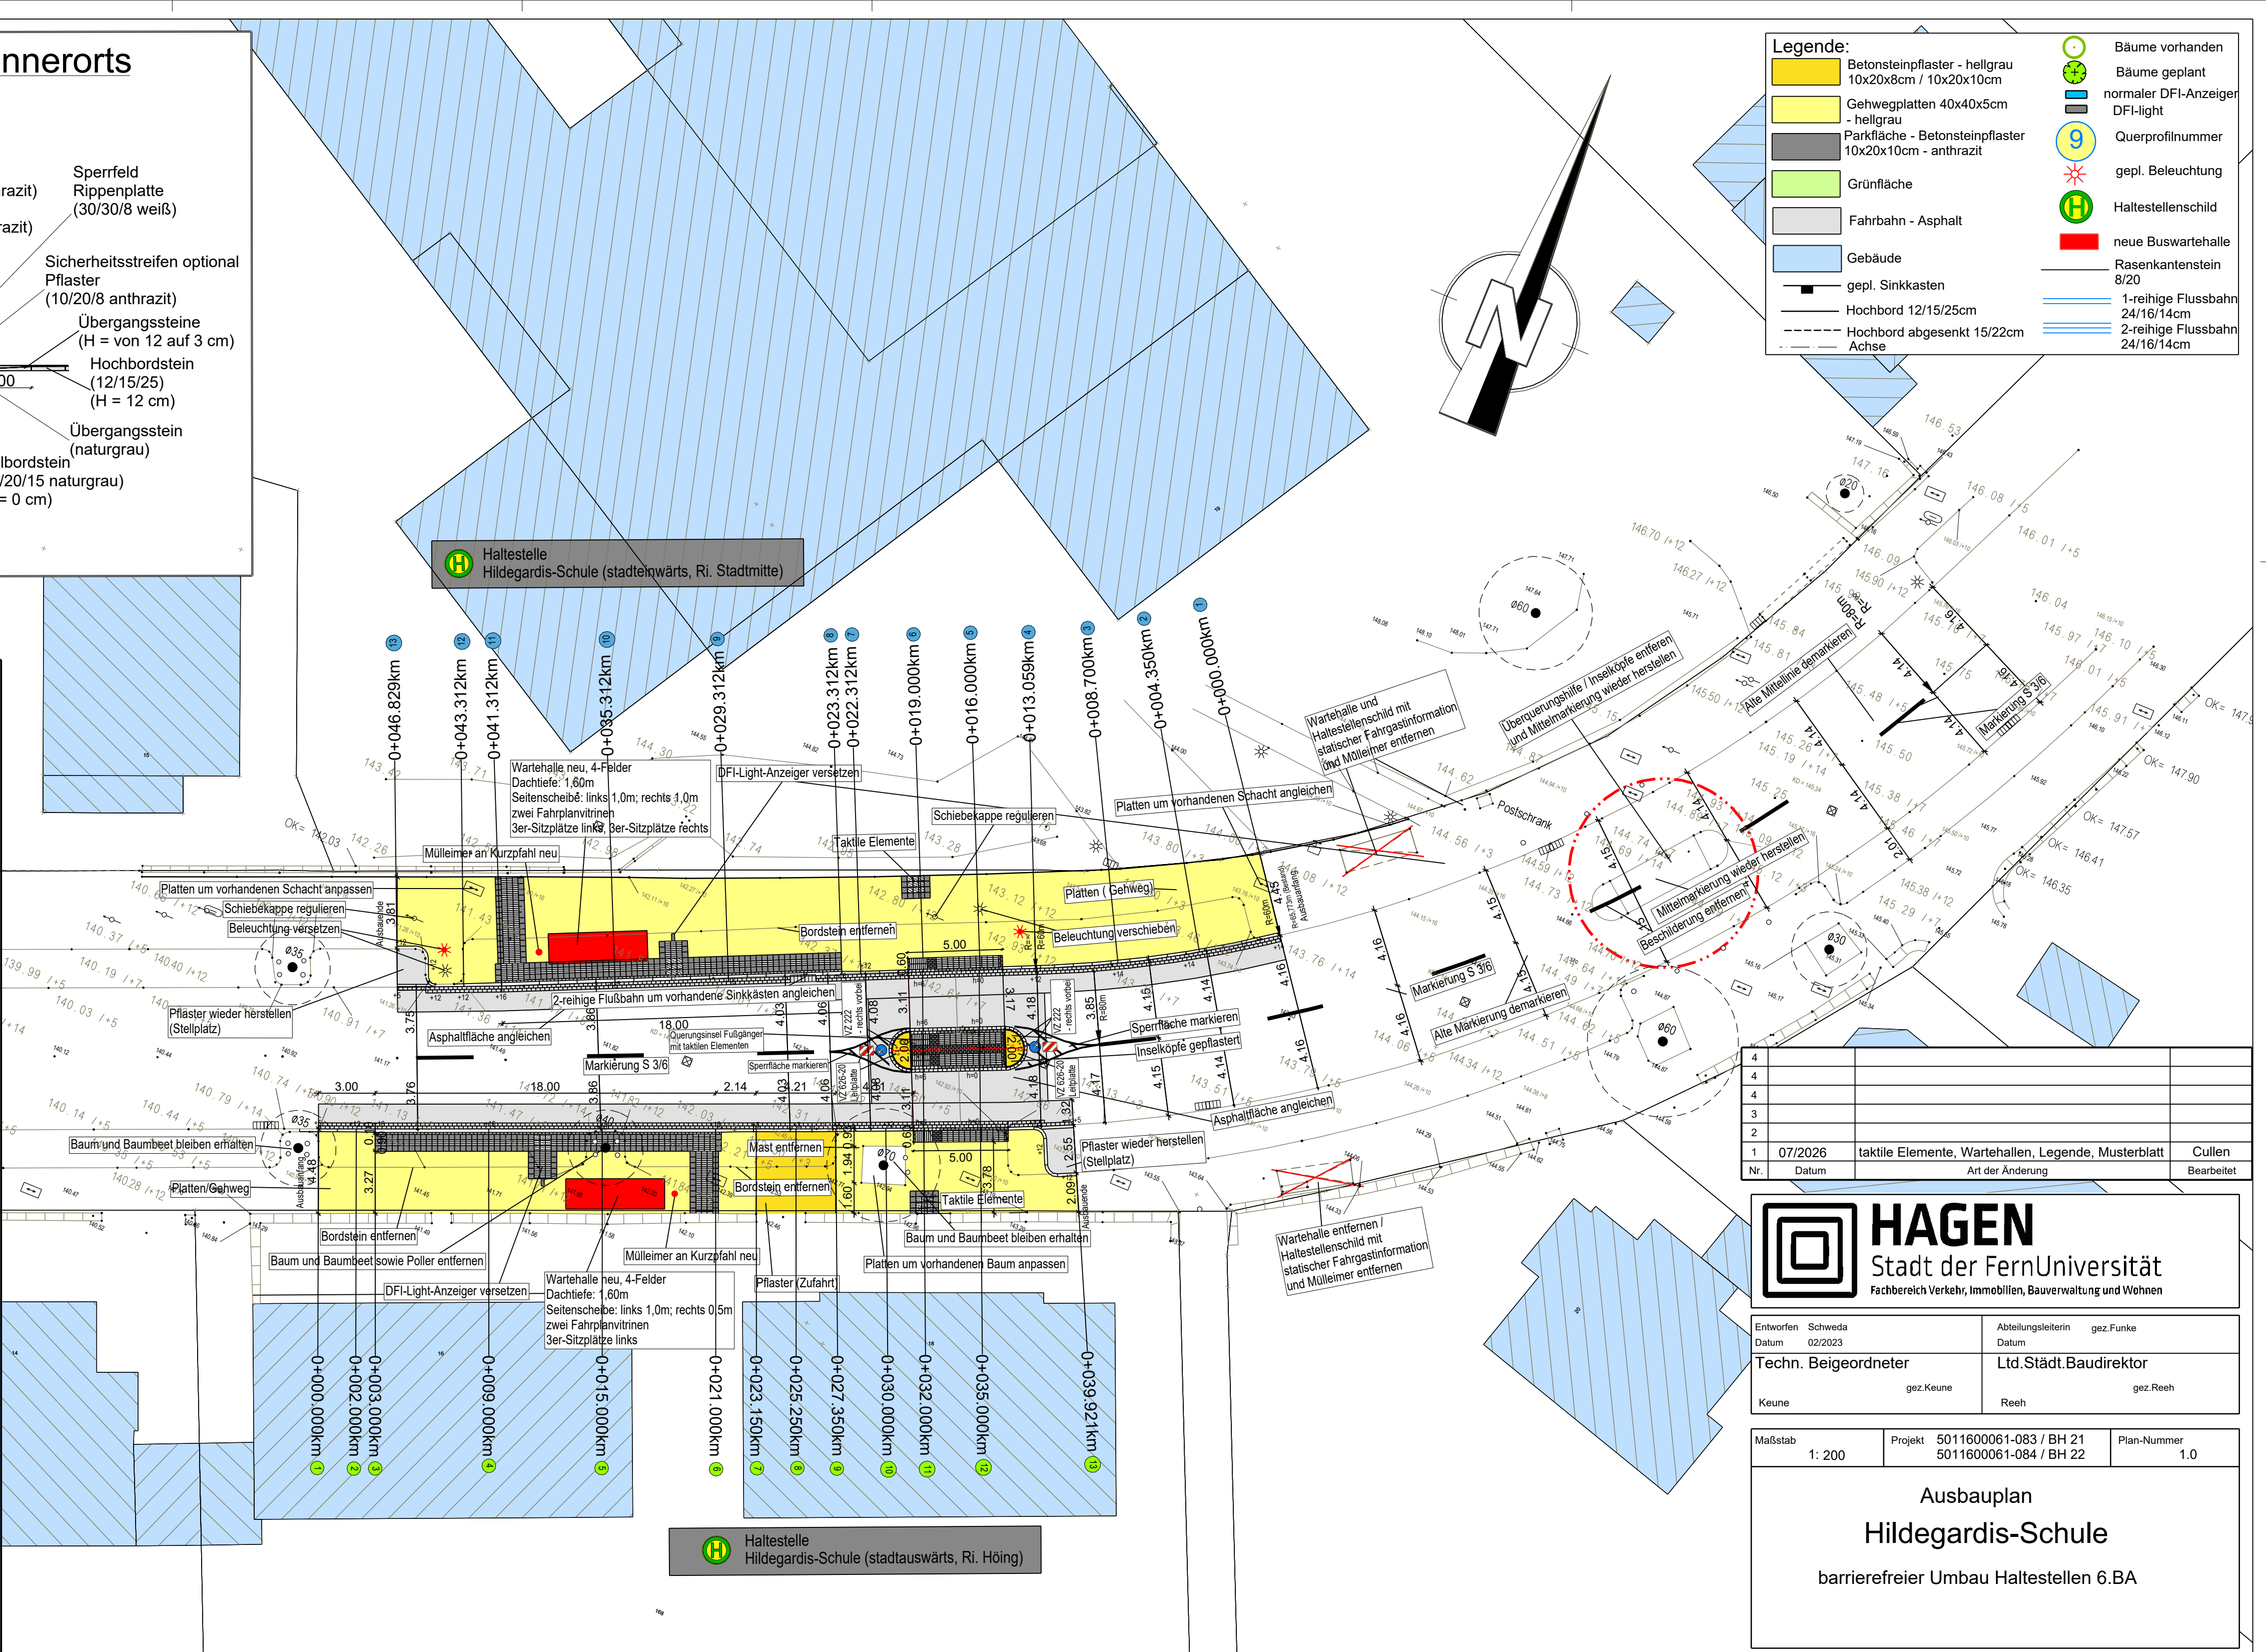
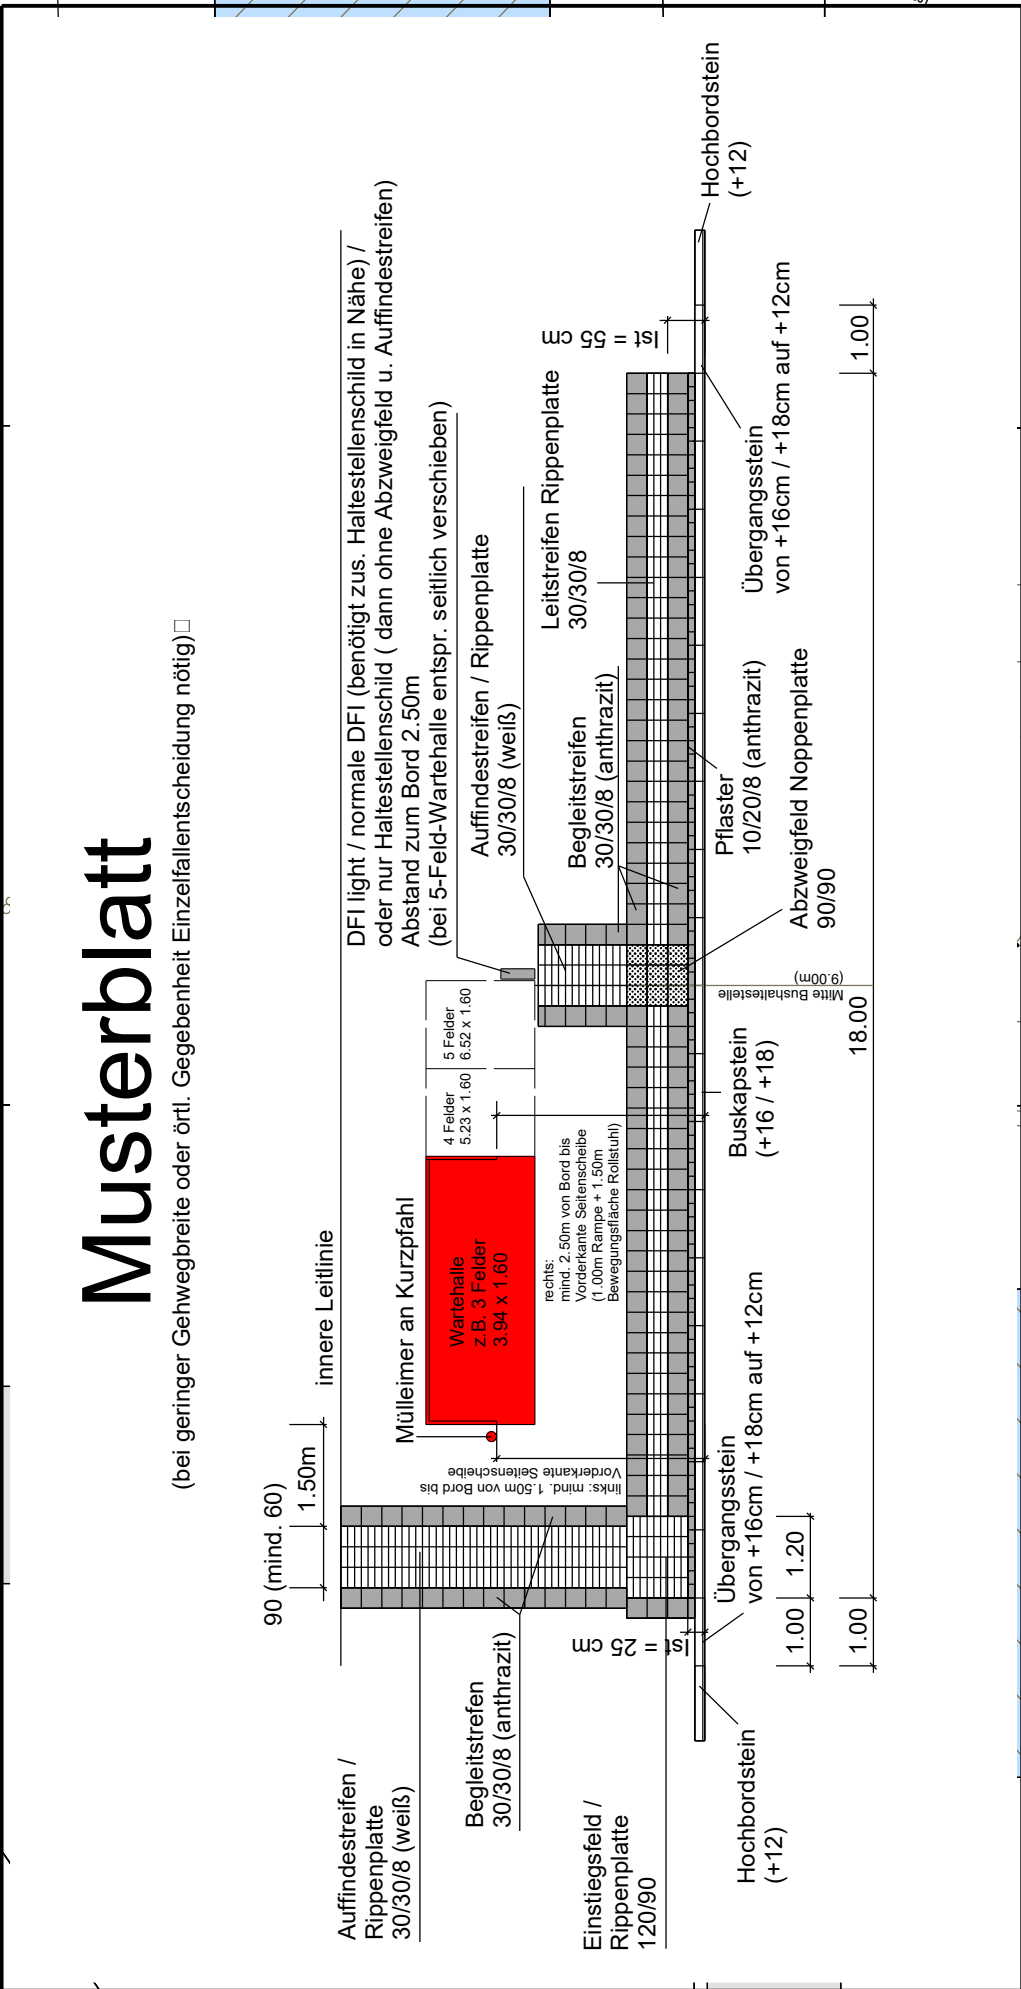


Musterblatt

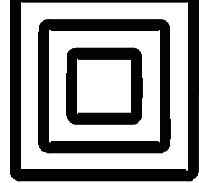

4			
4			
4			
3			
2			
1	07/2026	taktile Elemente, Wartehallen, Legende, Musterblatt	Cullen
Nr.	Datum	Art der Änderung	Bearbeitet

 HAGEN Stadt der FernUniversität Fachbereich Verkehr, Immobilien, Bauverwaltung und Wohnen			
Entworfen Datum	Schweda 02/2023	Abteilungsleiterin Datum	gez. Funke
Techn. Beigeordneter gez. Keune		Ltd. Städt. Baudirektor gez. Reeh	
Maßstab 1: 200		Projekt 5011600061-083 / BH 21 5011600061-084 / BH 22	Plan-Nummer 1.0
Ausbauplan Hildegardis-Schule barrierefreier Umbau Haltestellen 6.BA			