


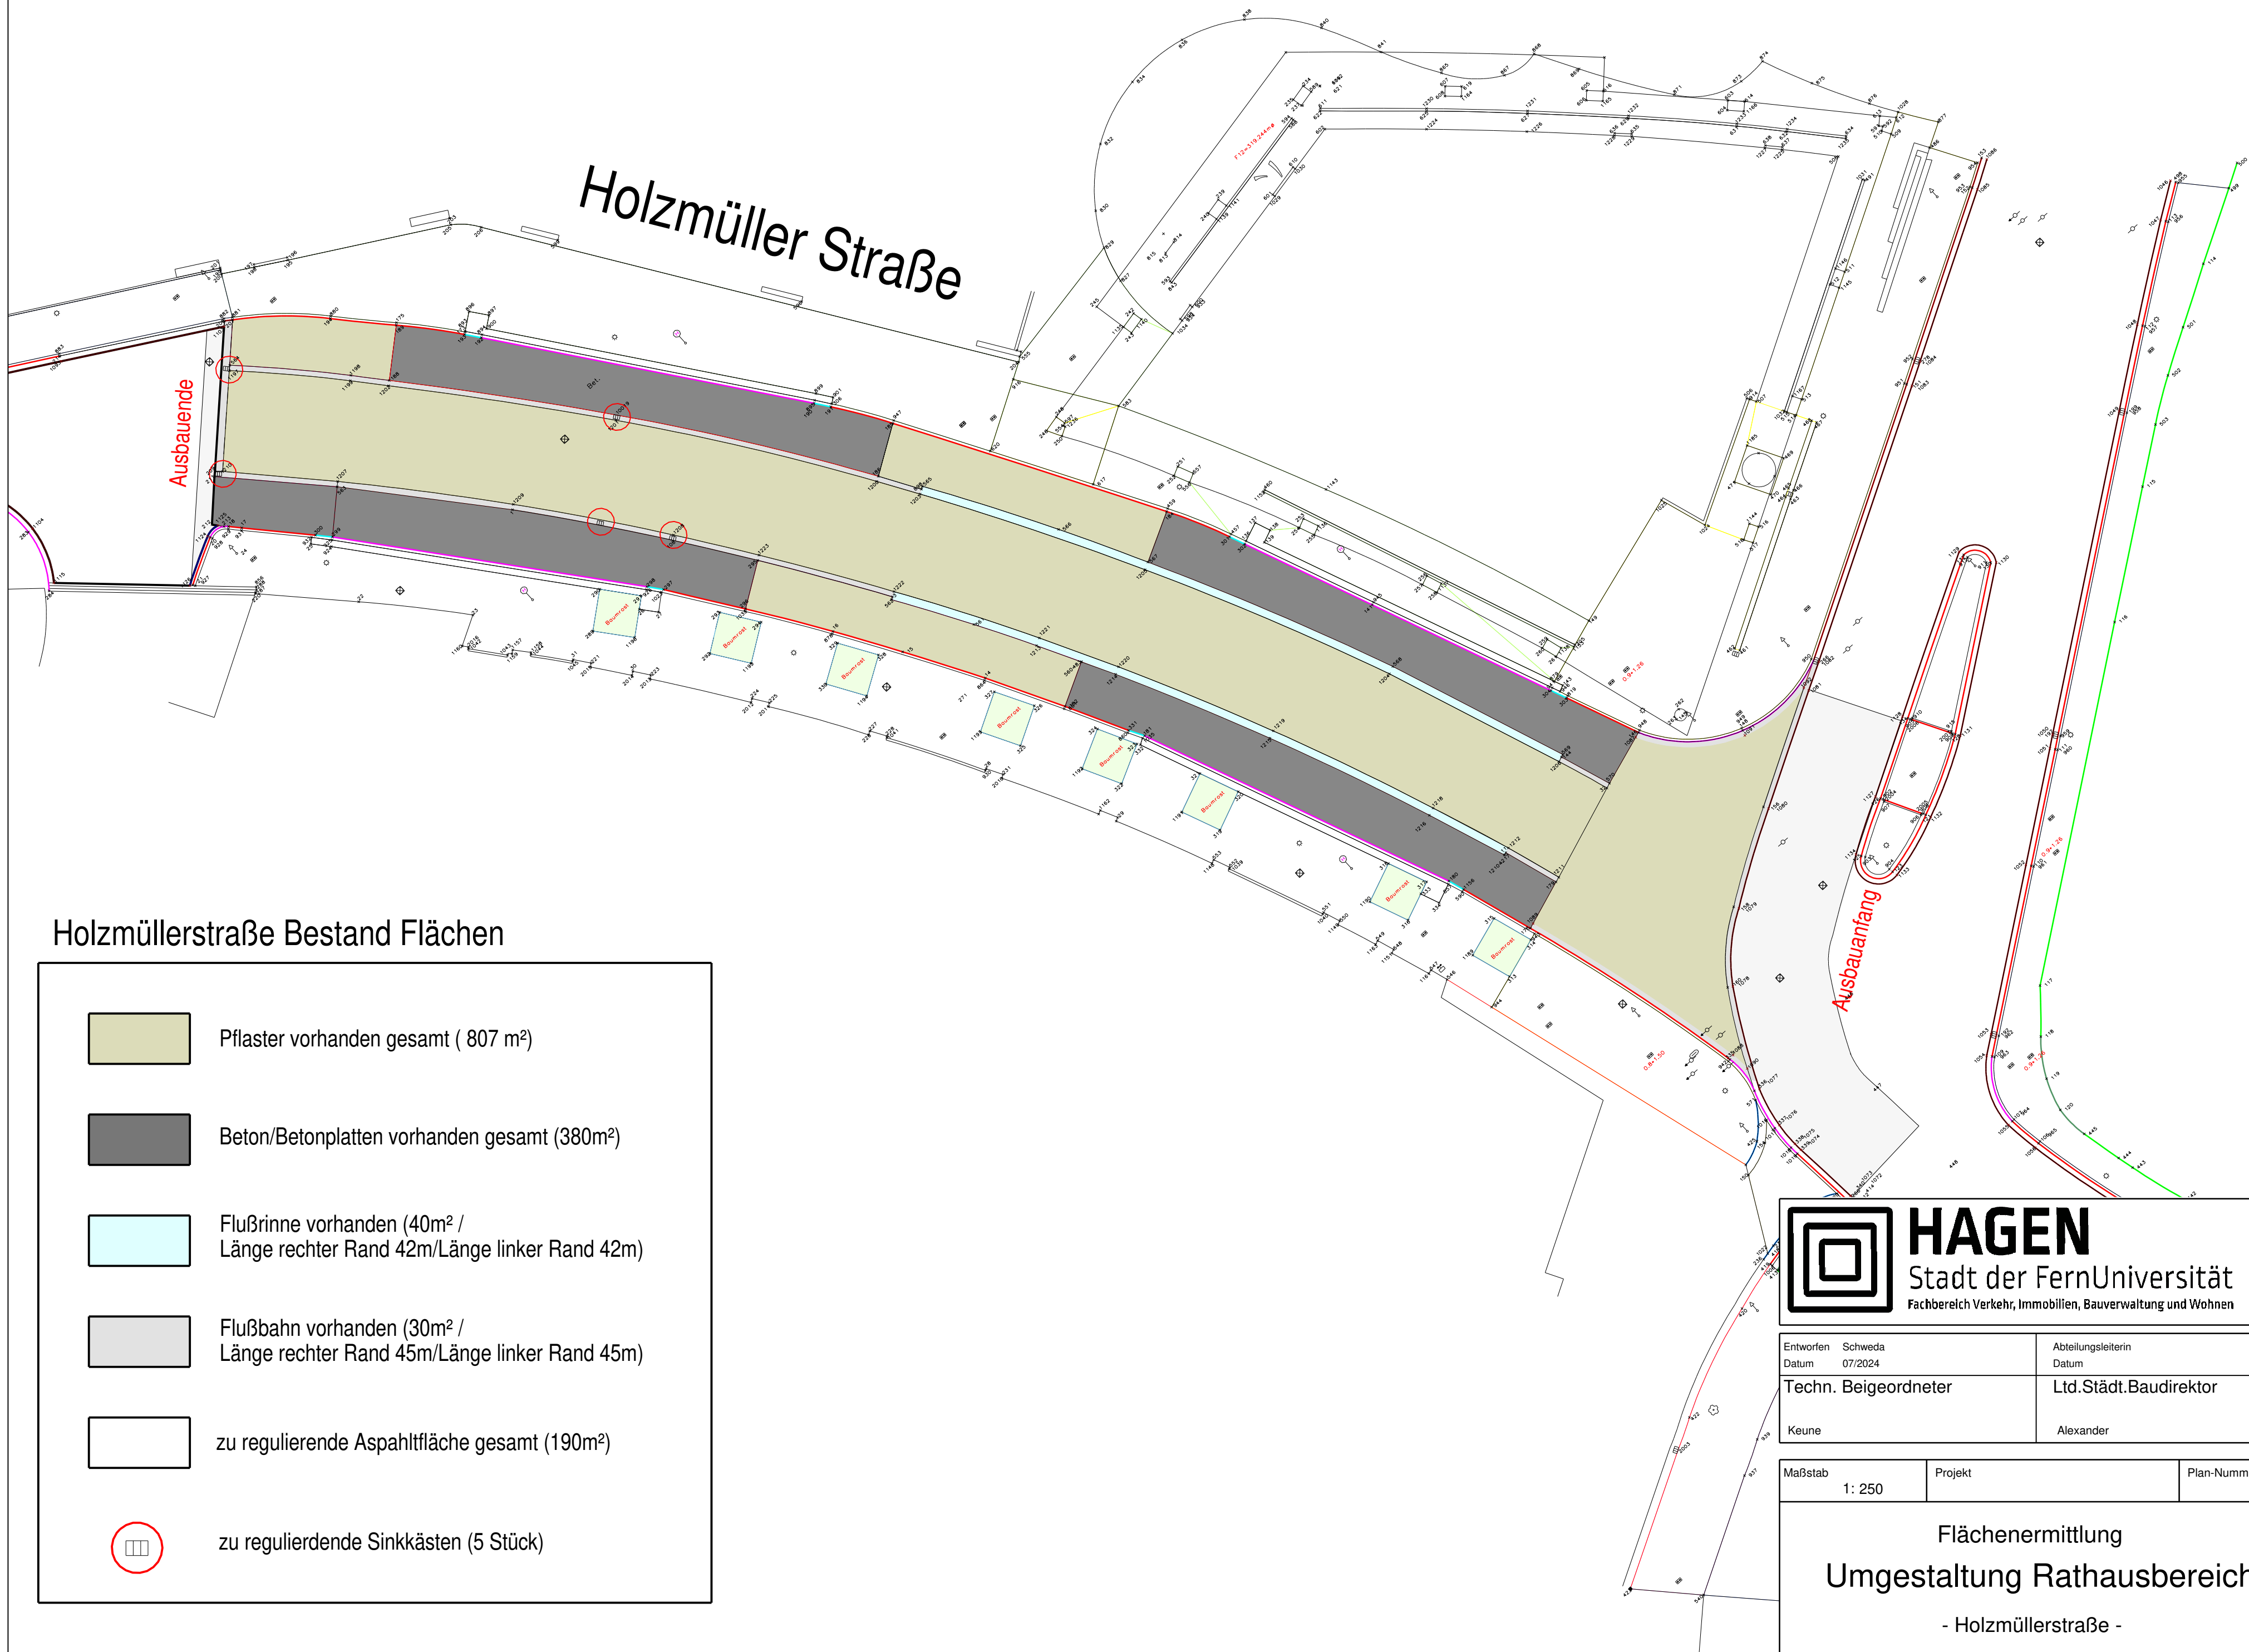

Holz Müllerstraße Bestand Flächen

Pflaster vorhanden gesamt (807 m²)


Beton/Betonplatten vorhanden gesamt (380m²)

Flußrinne vorhanden (40m² /
Länge rechter Rand 42m/Länge linker Rand 42m)

Flußbahn vorhanden (30m² /
Länge rechter Rand 45m/Länge linker Rand 45m)

zu regulierende Asphaltfläche gesamt (190m²)

zu regulierende Sinkkästen (5 Stück)

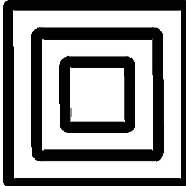

HAGEN
Stadt der FernUniversität
Fachbereich Verkehr, Immobilien, Bauverwaltung und Wohnen

Entworfen Datum	Schweda 07/2024	Abteilungsleiterin Datum
Techn. Beigeordneter	Ltd.Städt.Baudirektor	
Keune	Alexander	

Maßstab 1: 250	Projekt	Plan-Nummer 1a
-------------------	---------	-------------------

Flächenermittlung
Umgestaltung Rathausbereich
- Holz Müllerstraße -