



(bei geringer Gehwegbreite oder örtl. Gegebenheit Einzelfallentscheidung nötig) ☐

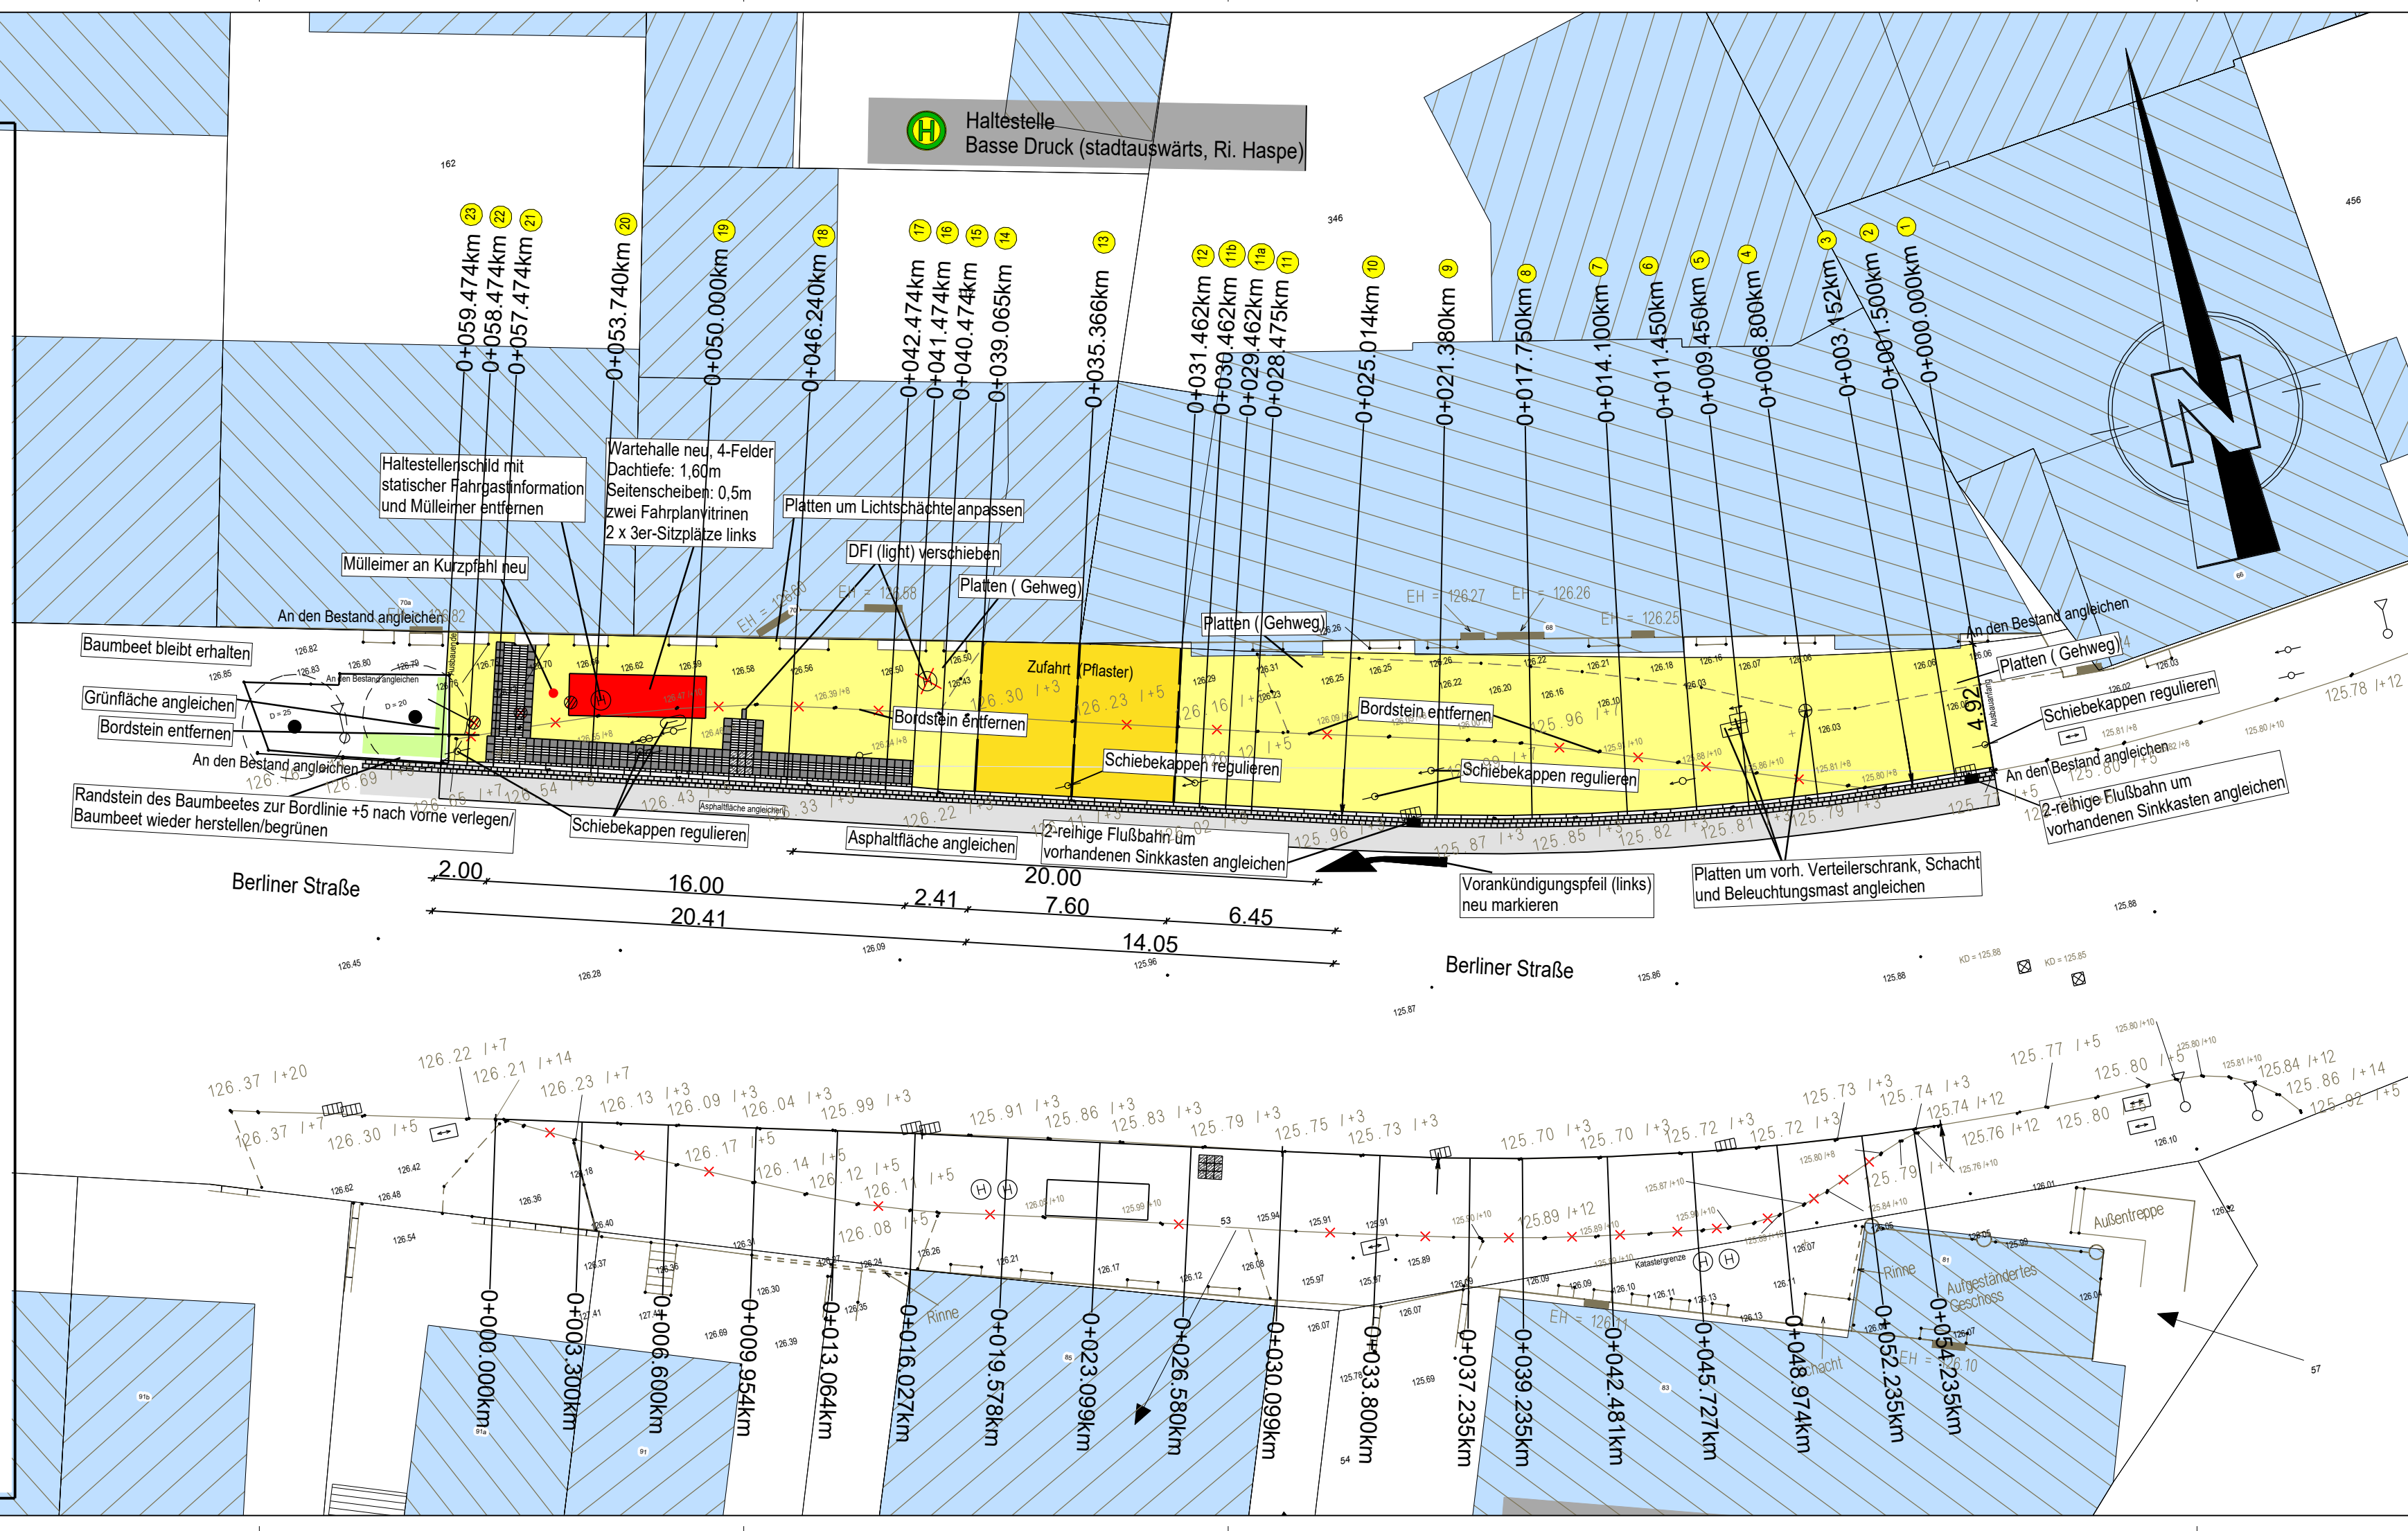

- Legende:**

	Betonsteinpflaster - hellgrau 10x20x8cm / 10x20x10cm		Bäume vorhanden
	Gehwegplatten 40x40x5cm - hellgrau		normaler DFI-Anzeiger
	Parkfläche - Betonsteinpflaster 10x20x10cm - anthrazit		DFI-light
	Grünfläche		Querprofilnummer
	Fahrbahn - Asphalt		gepl. Beleuchtung
	Gebäude		Haltestellenschild
	gepl. Sinkkasten		neue Buswartehalle
	Hochbord 12/15/25cm		Rasenkanntenstein 8/20
	Hochbord abgesenkt 15/22cm		1-reihige Flussbahn 24/16/14cm
	Achse		2-reihige Flussbahn 24/16/14cm

4			
4			
4			
3			
2			
1	06/2026	taktile Elemente, Wartehalle, Legende, Musterblatt	Cullen
Nr.	Datum	Art der Änderung	Bearbeitet

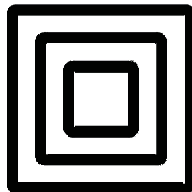 HAGEN Stadt der FernUniversität Fachbereich Verkehr, Immobilien, Bauverwaltung und Wohnen		
Entworfen Schweda Datum 01/2023	Abteilungsleiterin gez. Funke Datum	
Techn. Beigeordneter gez. Keune Keune	Ltd. Städt. Baudirektor gez. Reeh Reeh	
Maßstab 1: 200	Projekt 5011600061-074 / BH 05	Plan-Nummer 1.0
Ausbauplan Basse Druck barrierefreier Umbau Haltestellen 6.BA		