



Profil 1

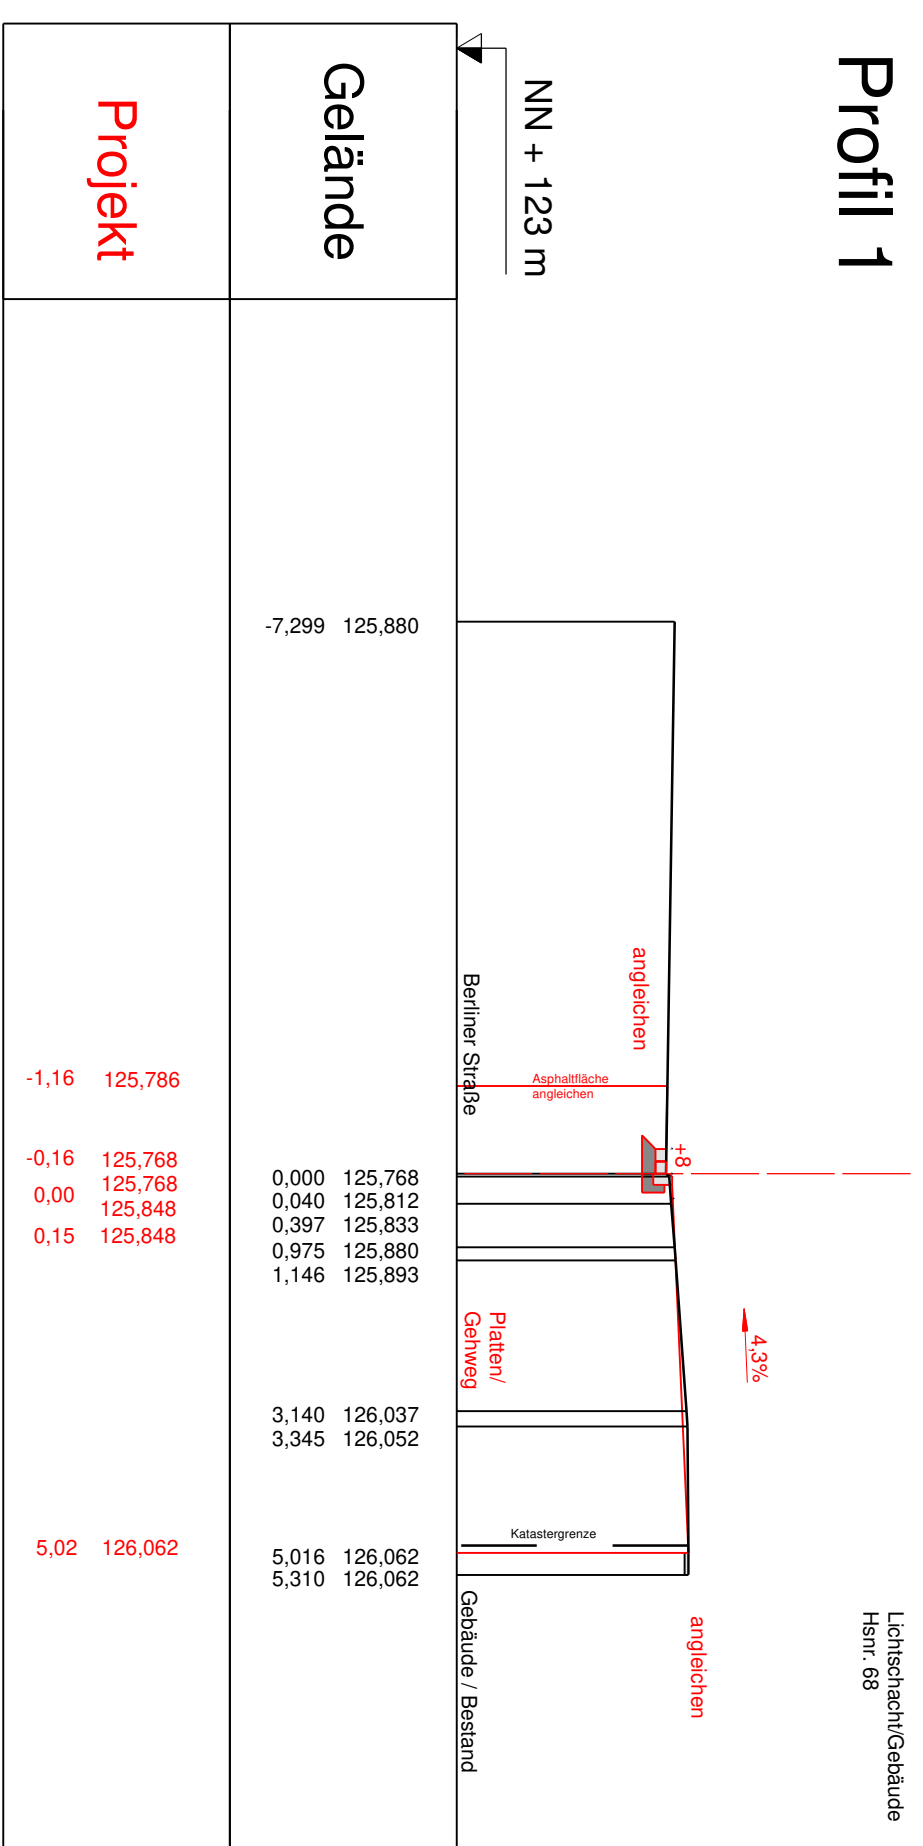


Station 0+000,000km - Profil 1 - Ausbuanfang

Profil 5

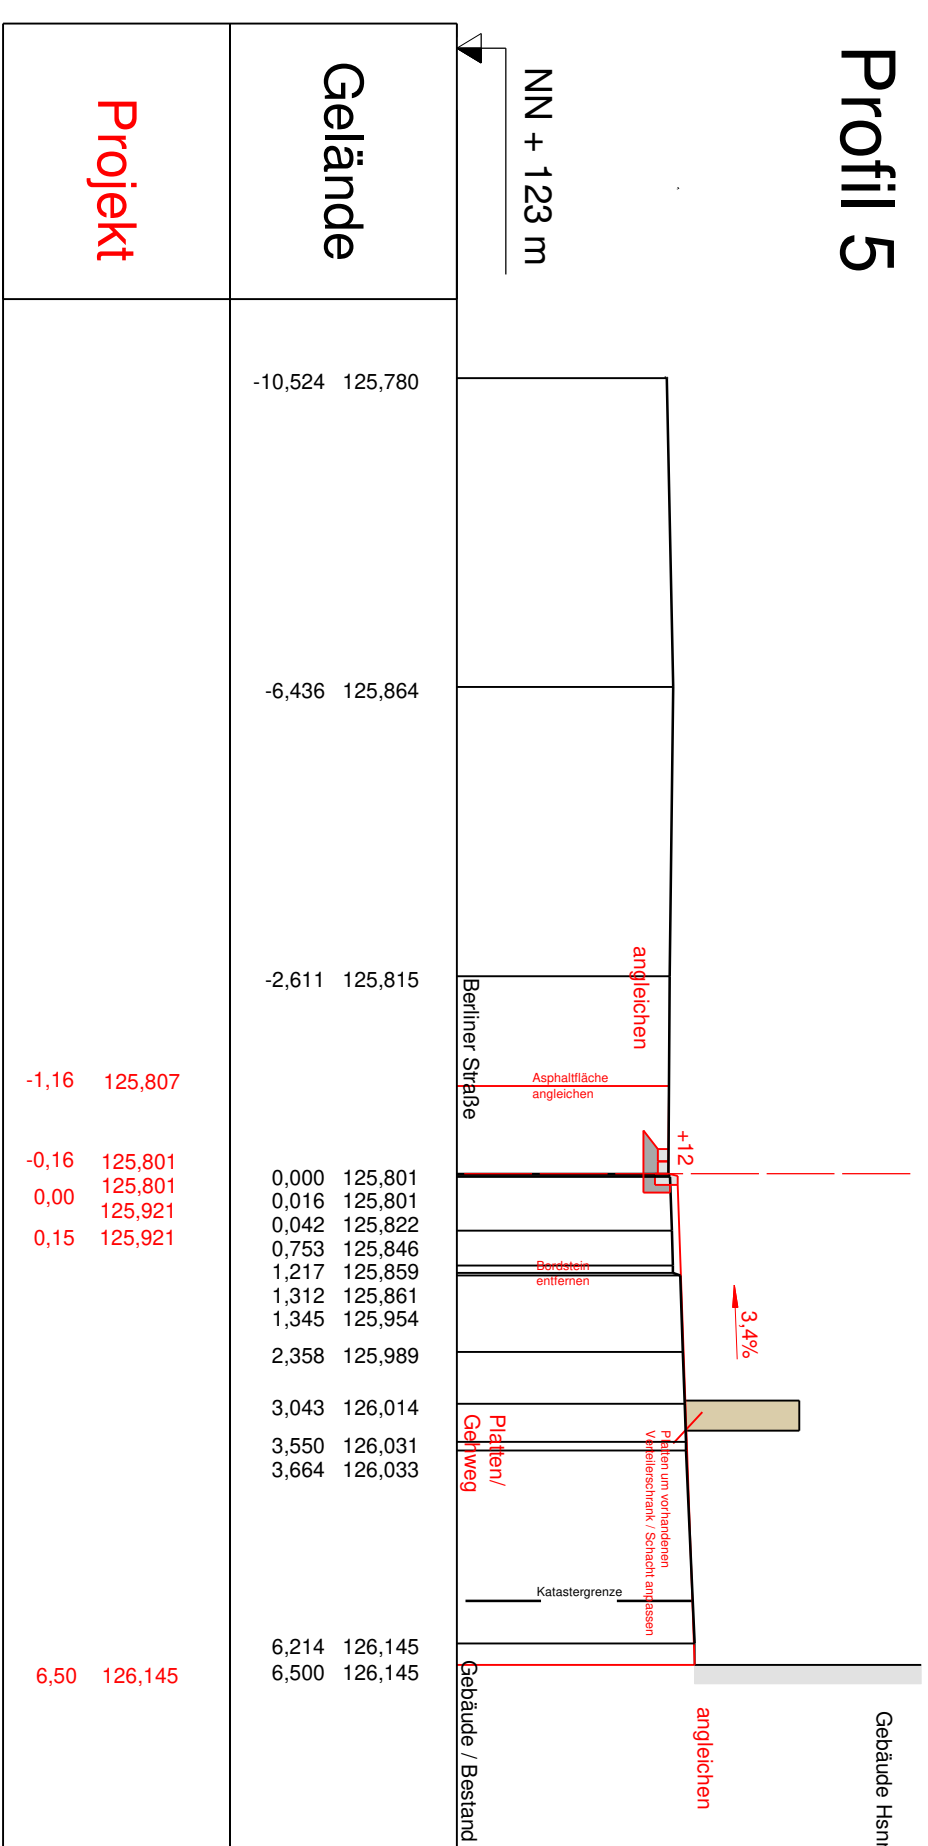


Station 0+009,450km - Profil 5

Profil 9

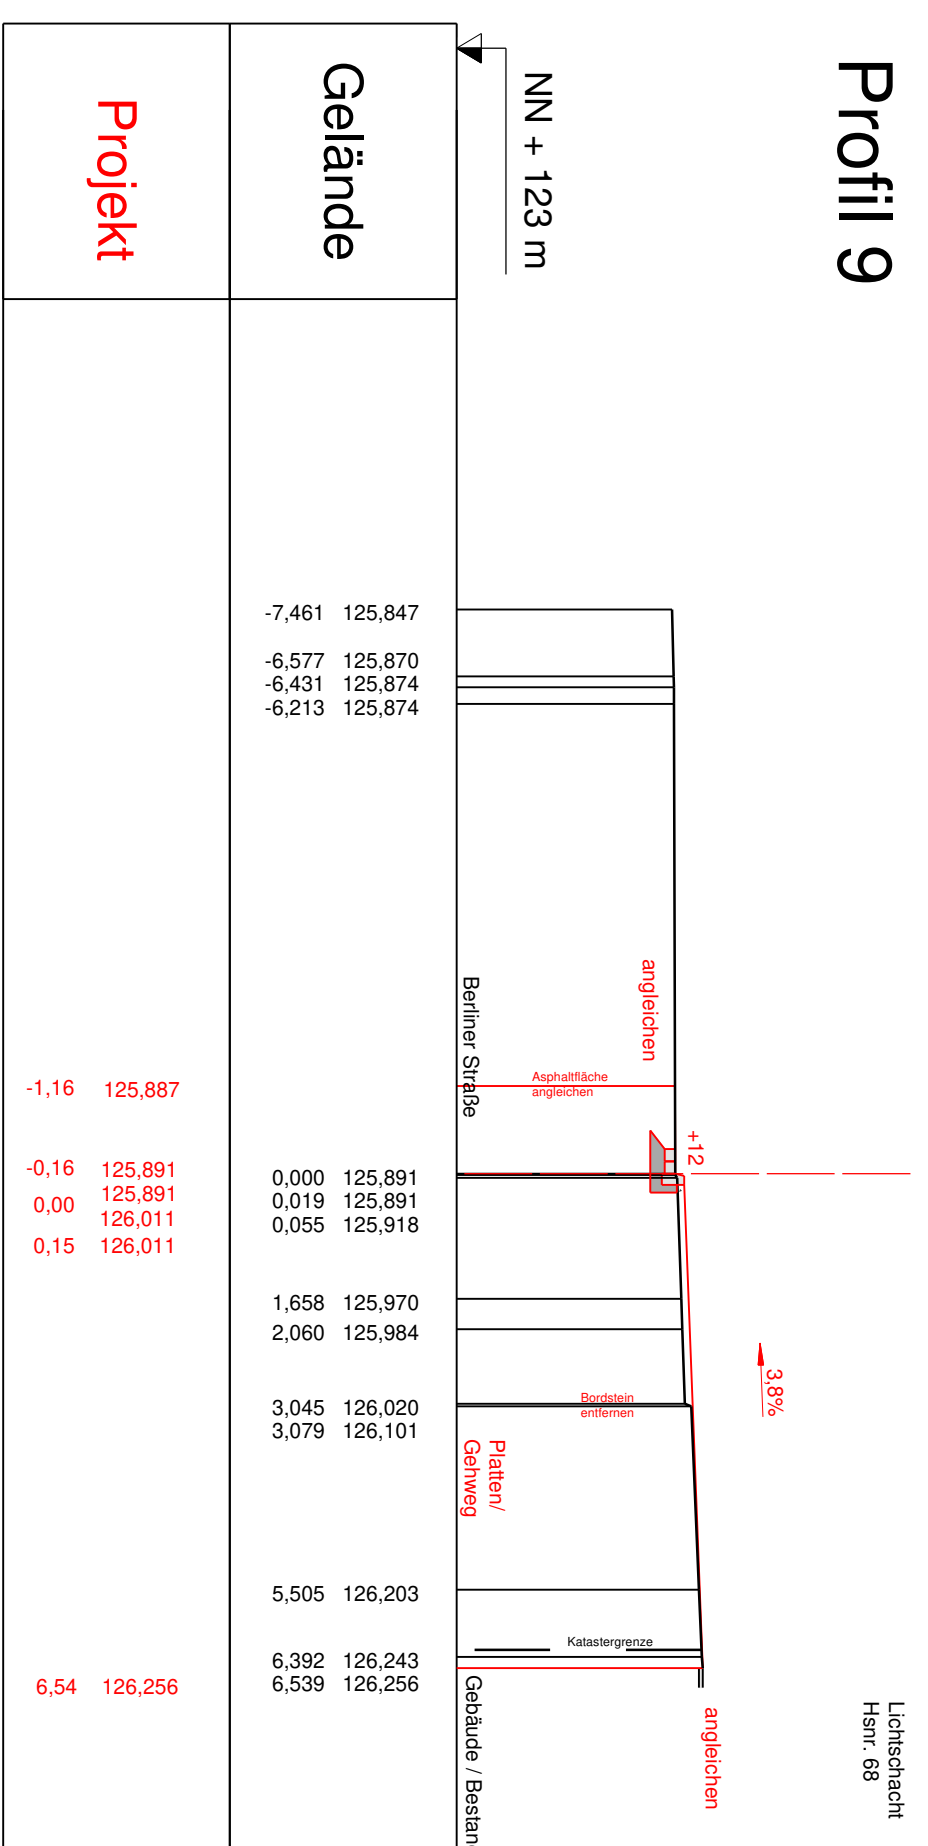


Station 0+021,380km - Profil 9

Profil 11b

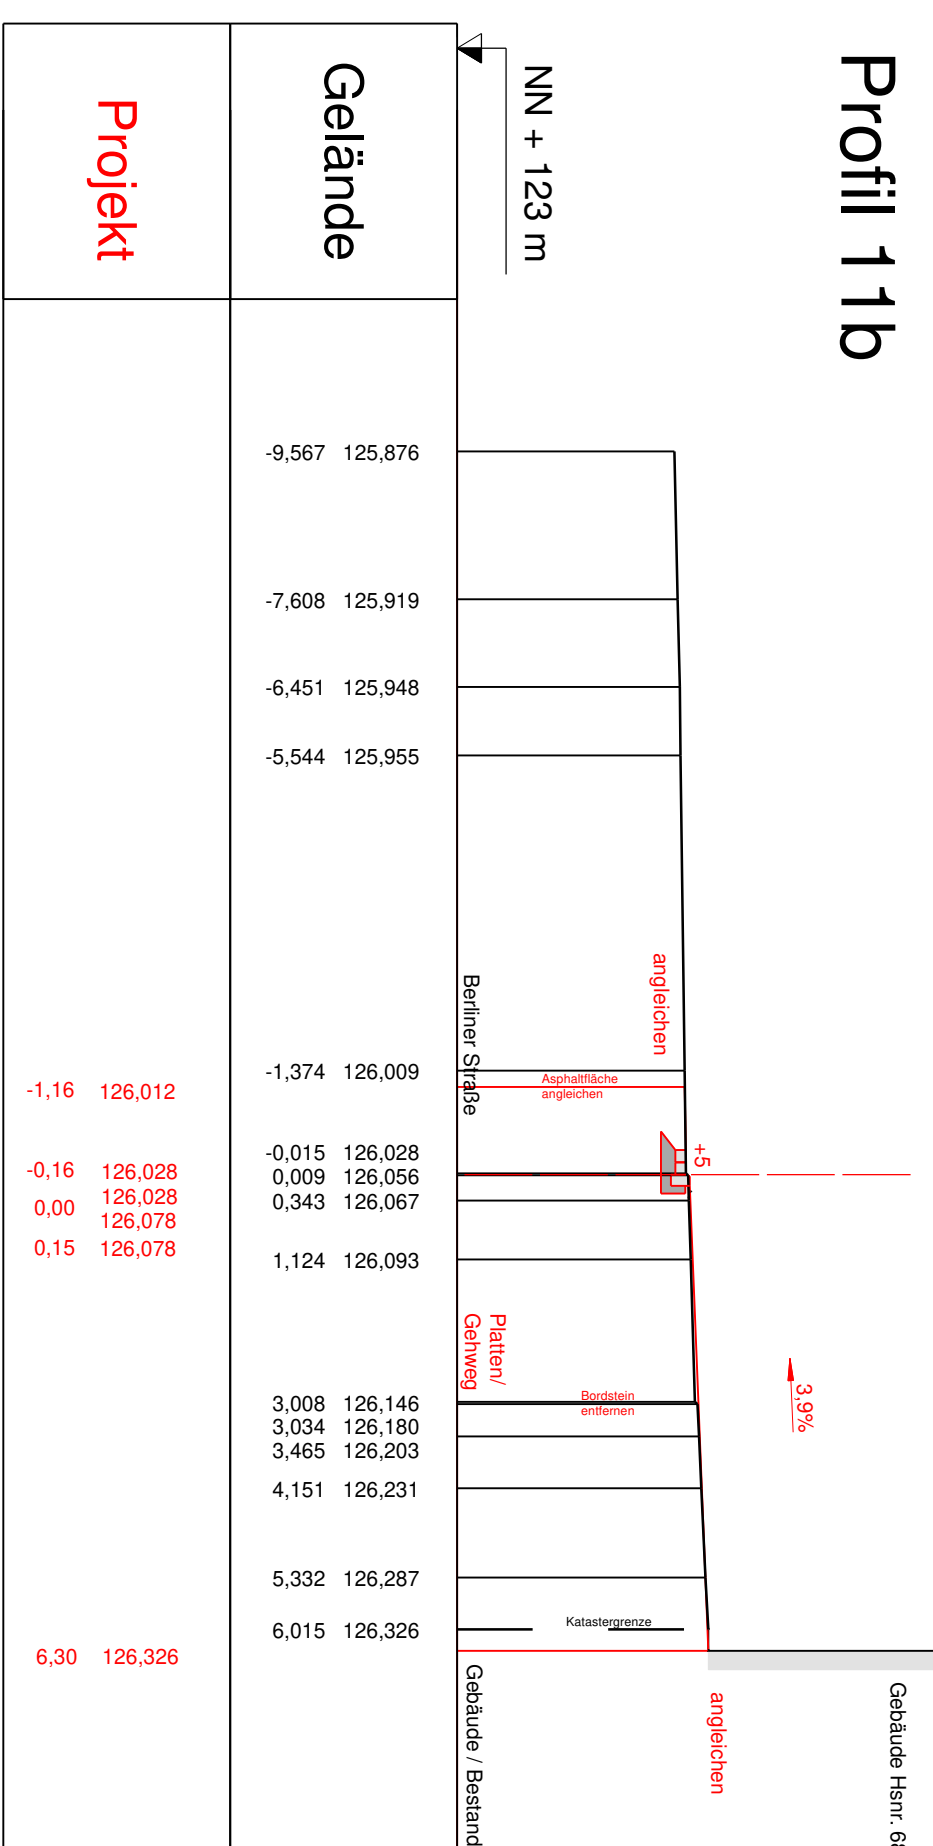


Station 0+030,462km - Profil 11

Profil 2

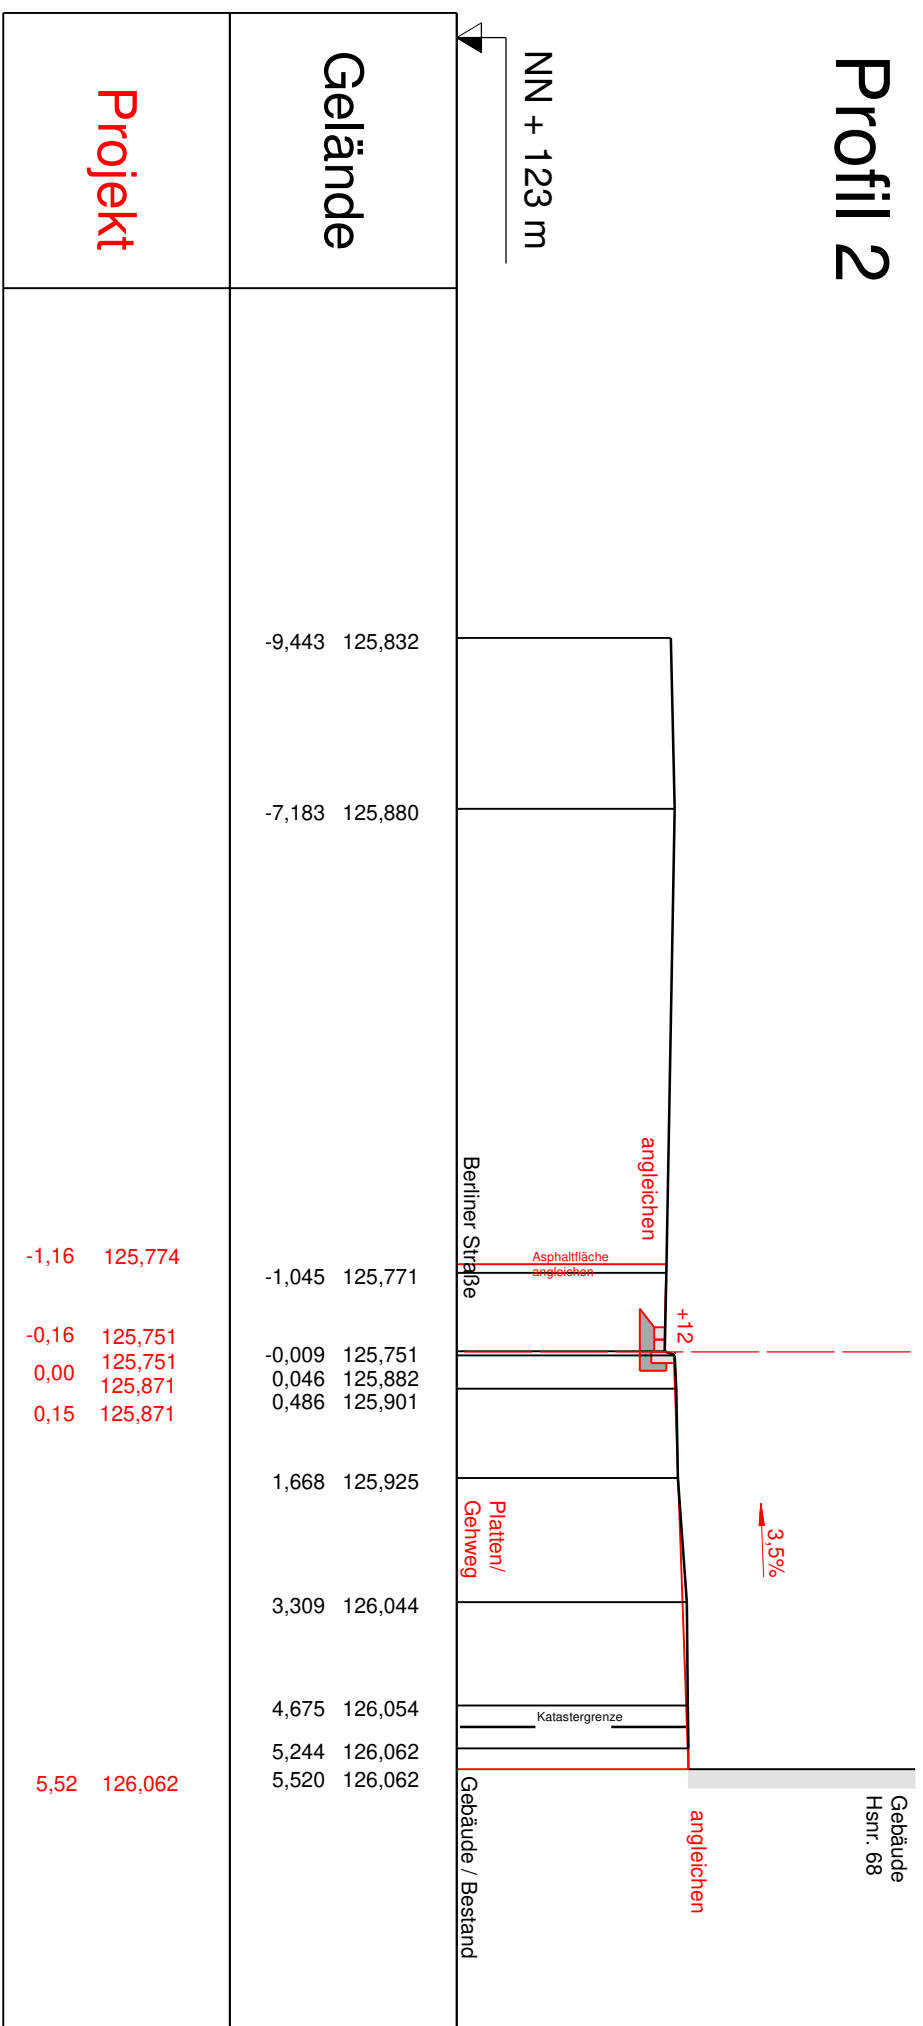


Station 0+001,500km - Profil 2

Profil 6

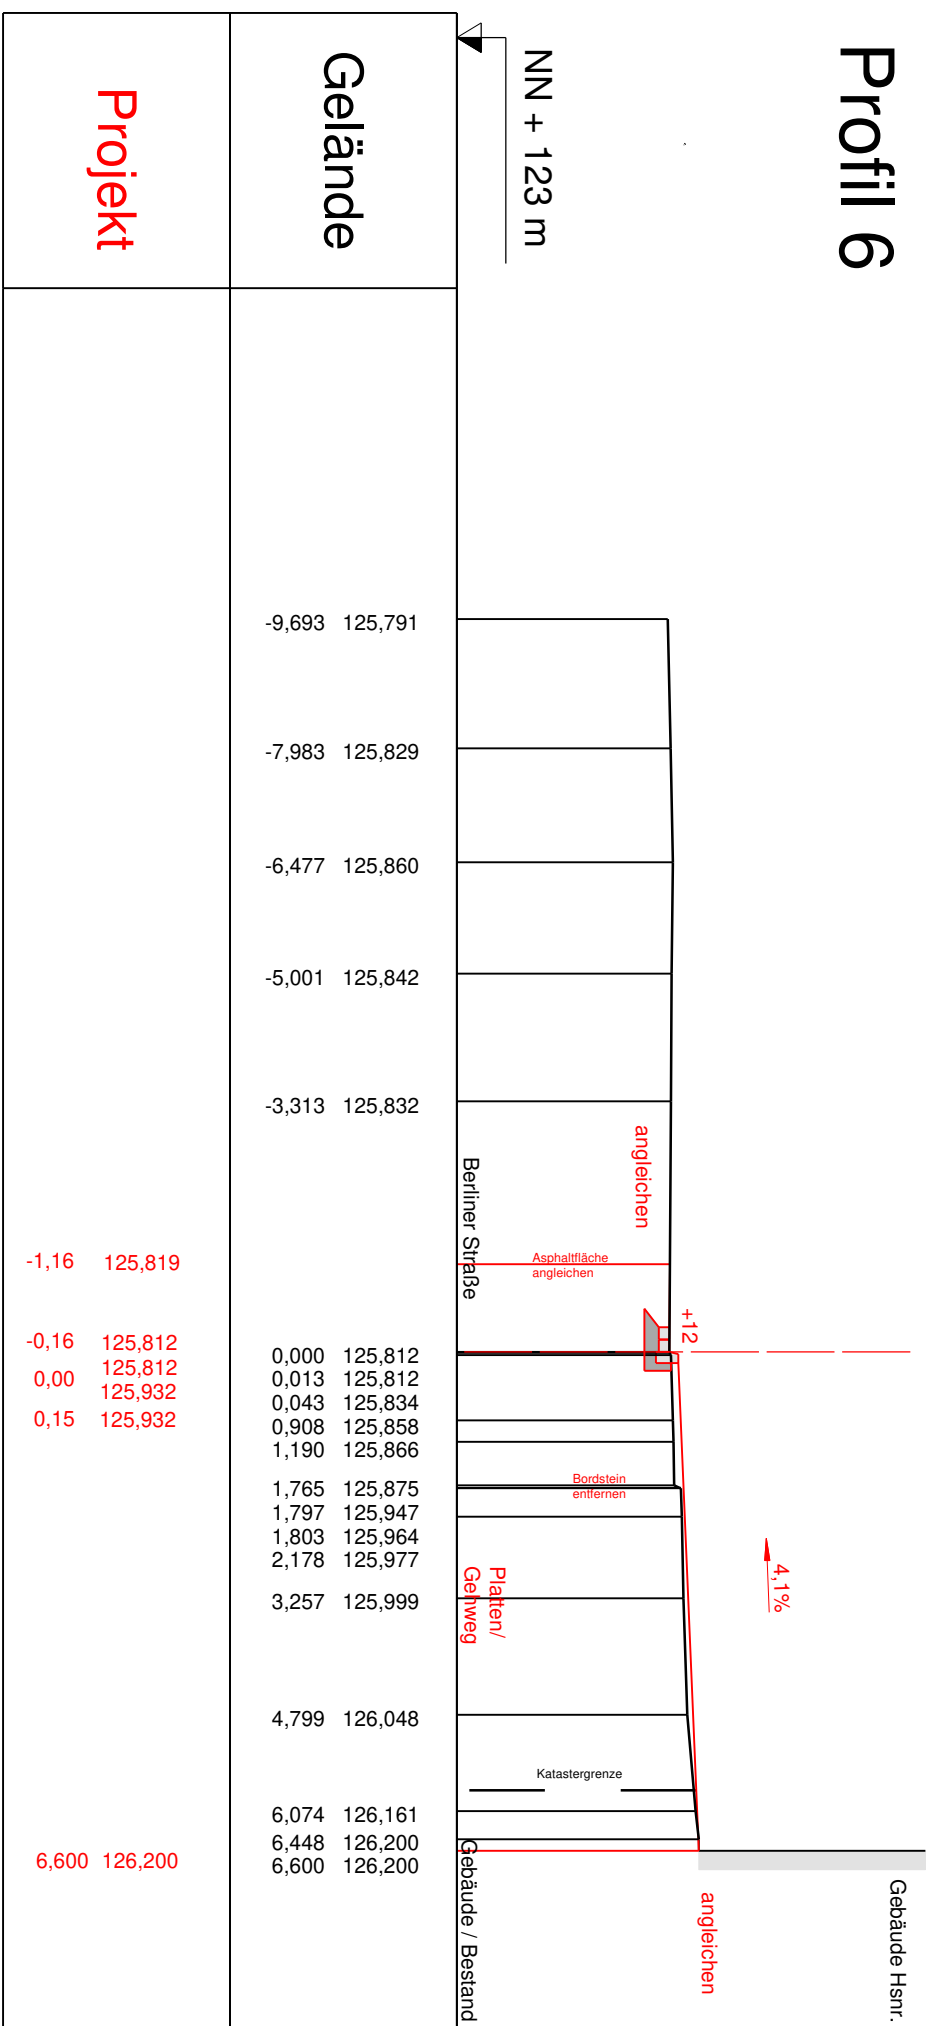


Station 0+011,450km - Profil 6

Profil 10

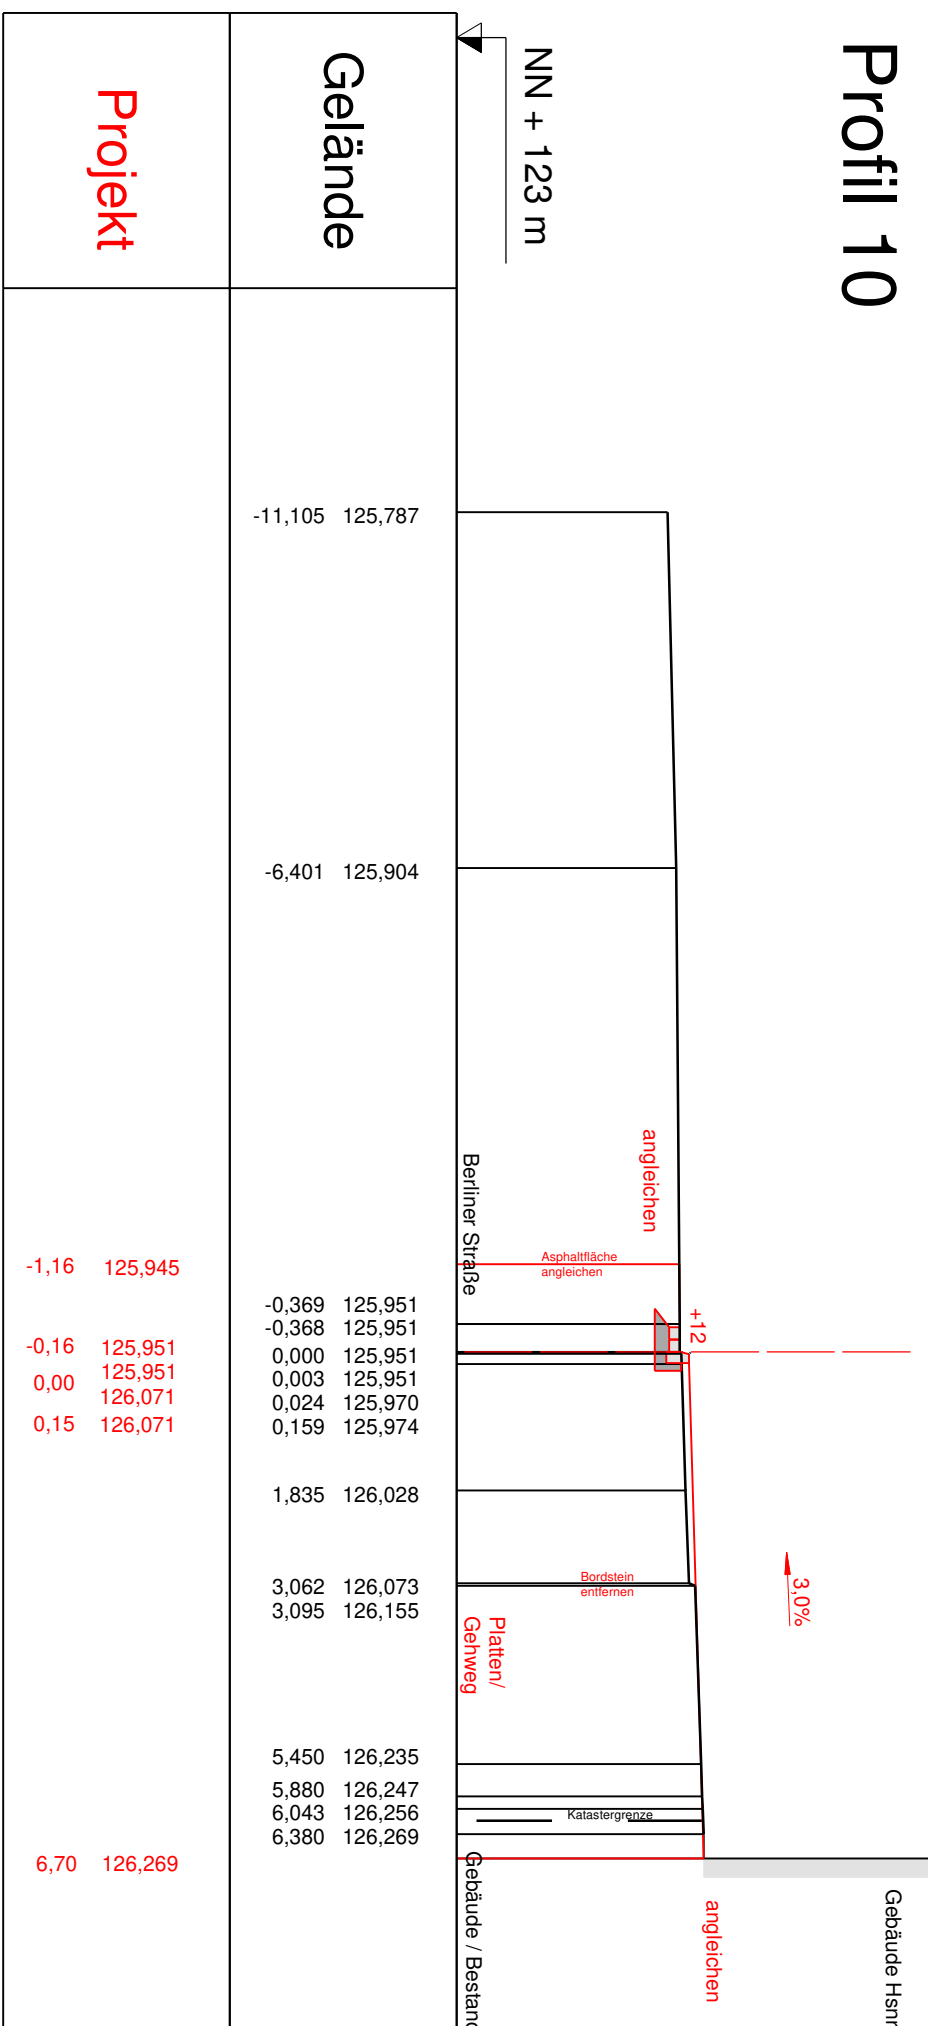


Station 0+025,014km - Profil 1

Profil 12

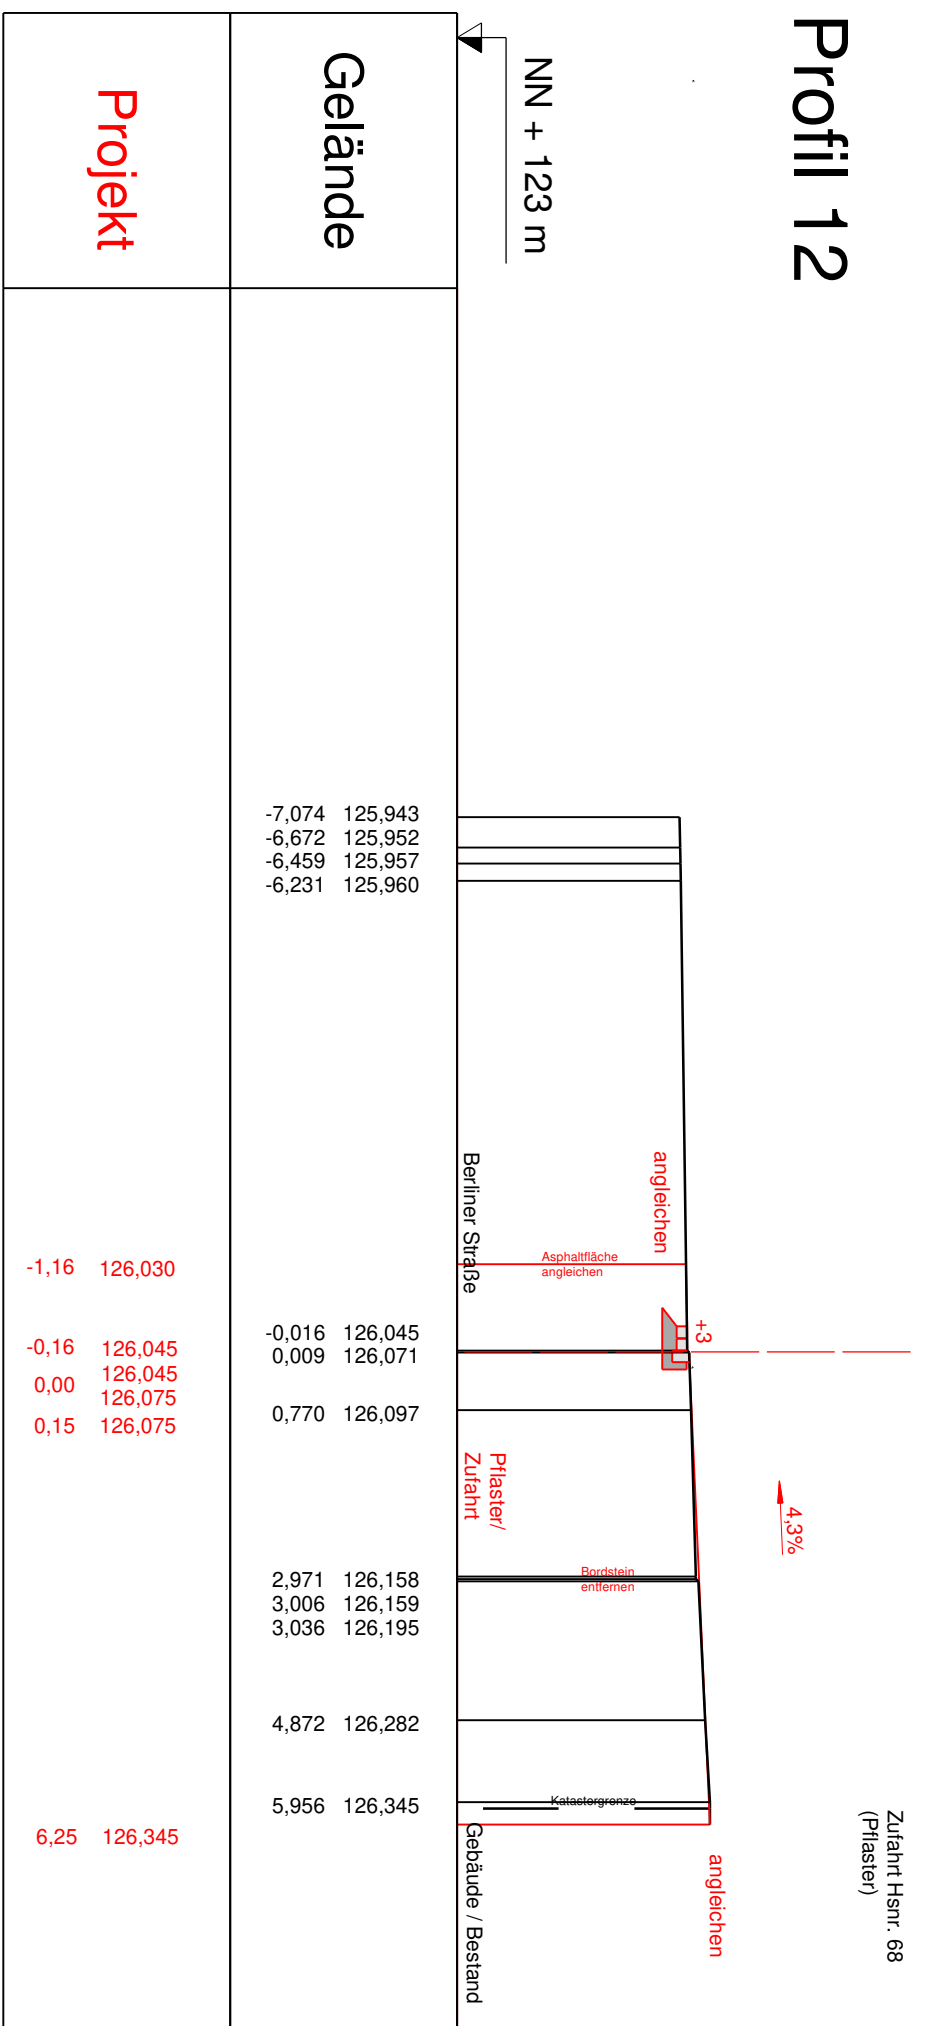


Station 0+031,462km - Profil 1:

Profil 3

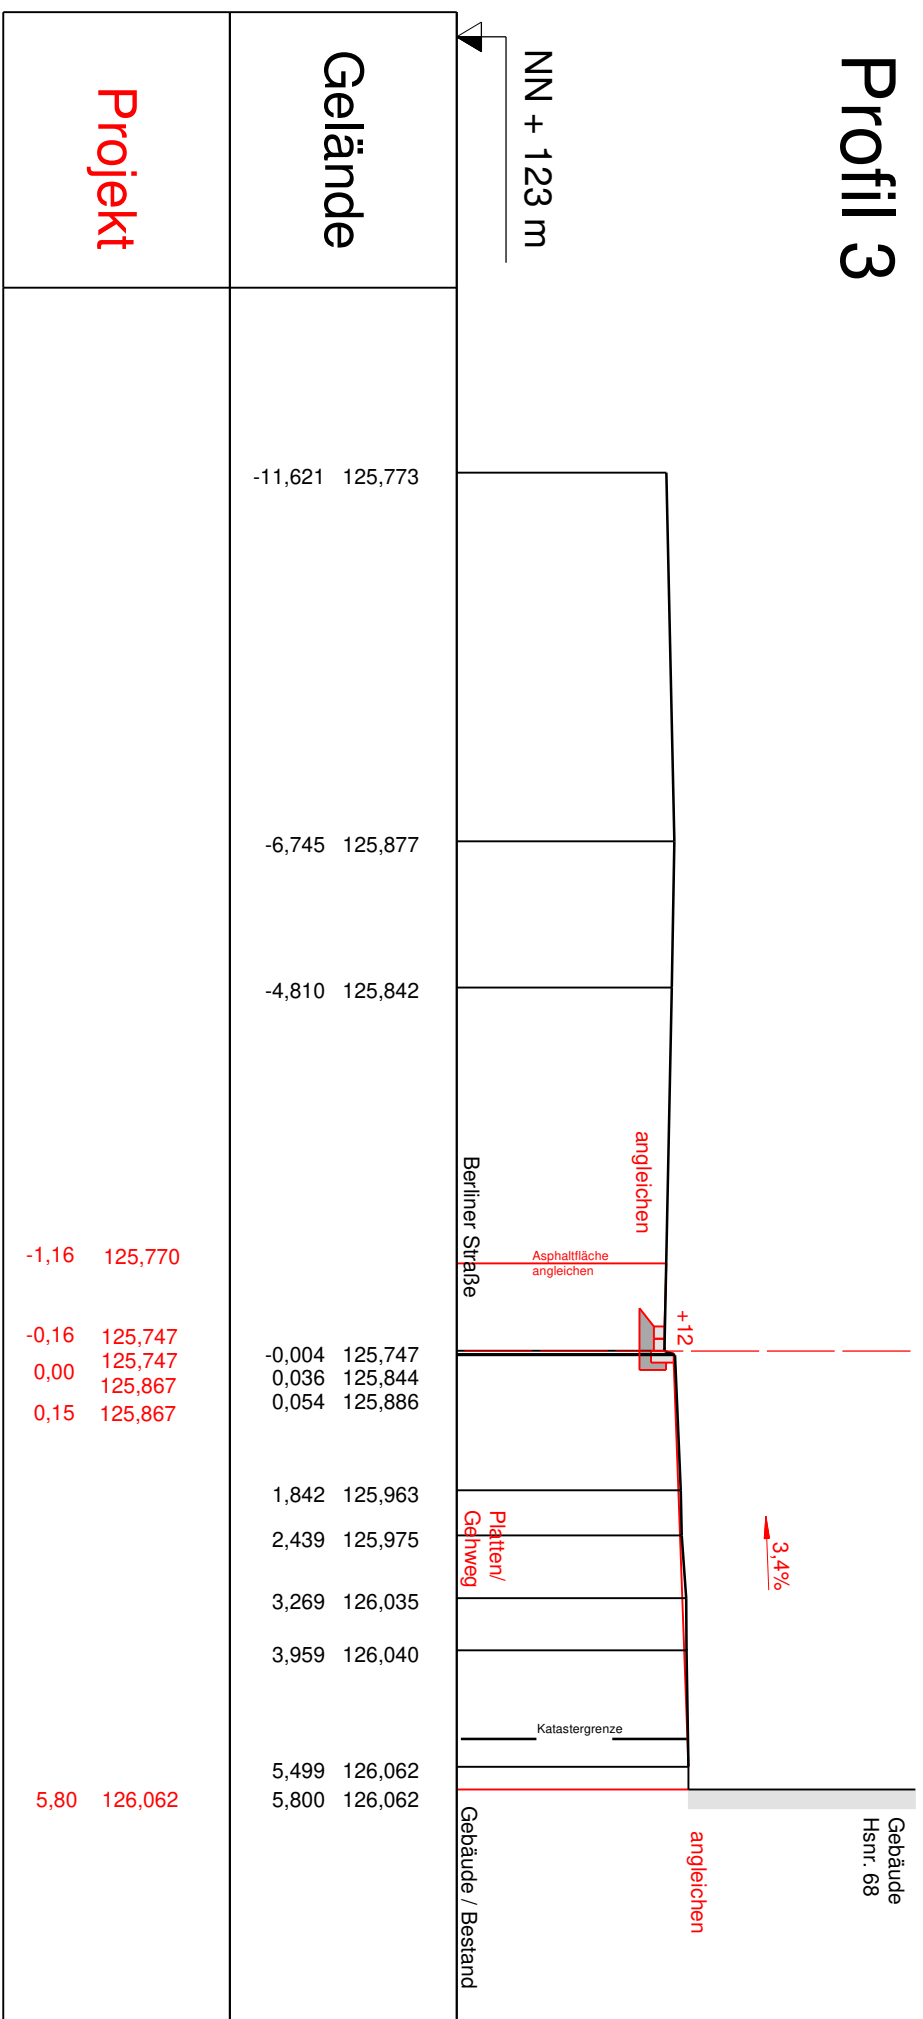


Station 0+003,152km - Profil 3

Profil 7

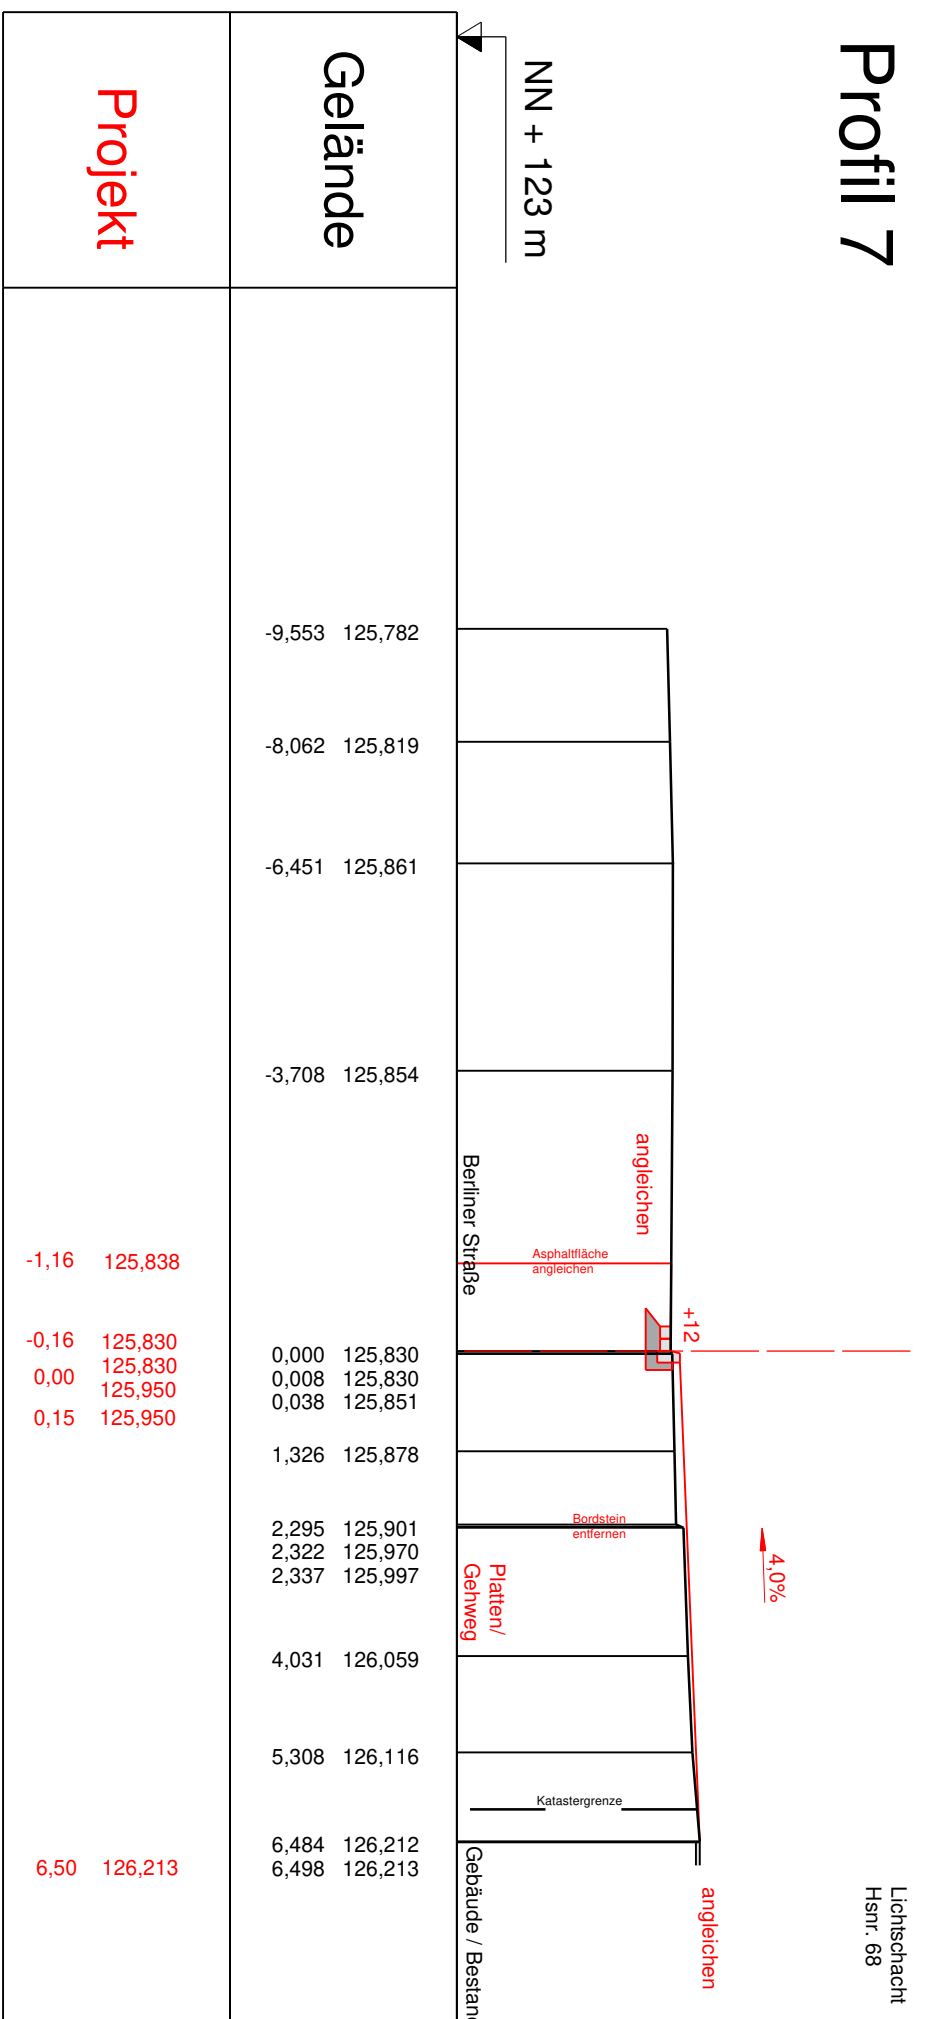


Station 0+014, 100km - Profil 7

Profil 11

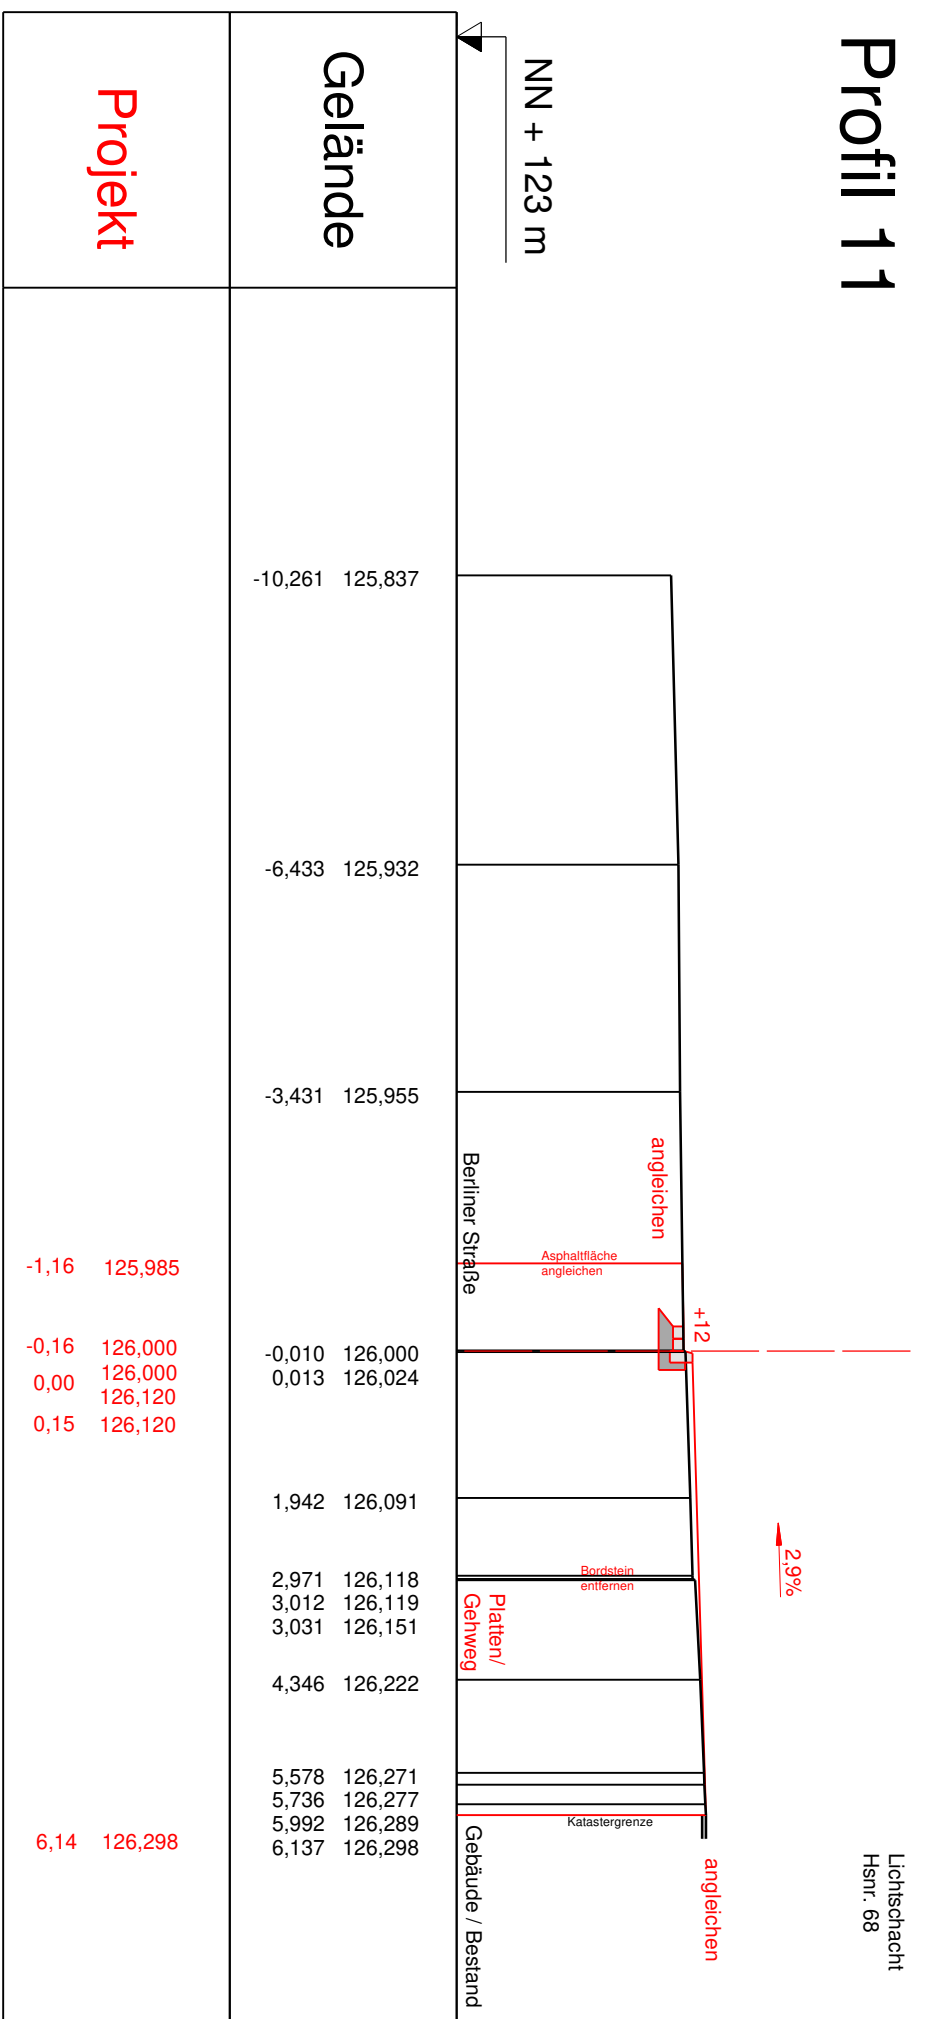


Station 0+028,475km - Profil 1

Profil 4

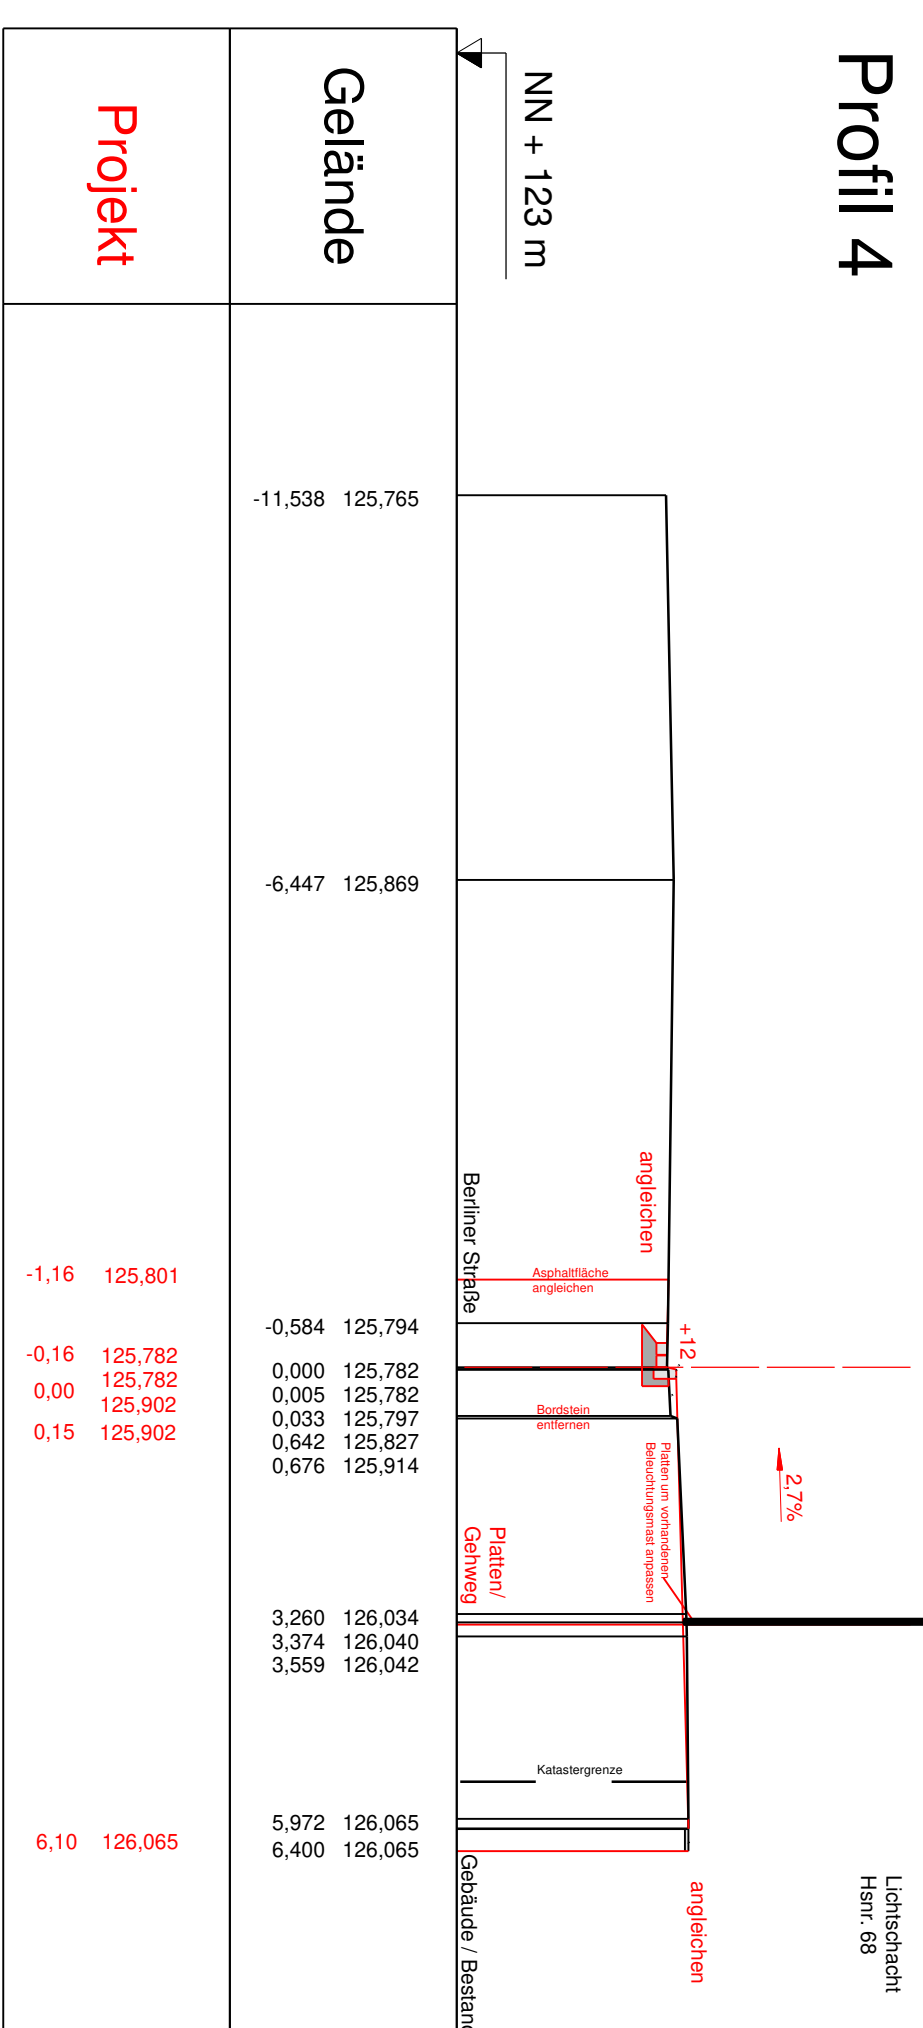


Station 0+006,800km - Profil

Profil 8

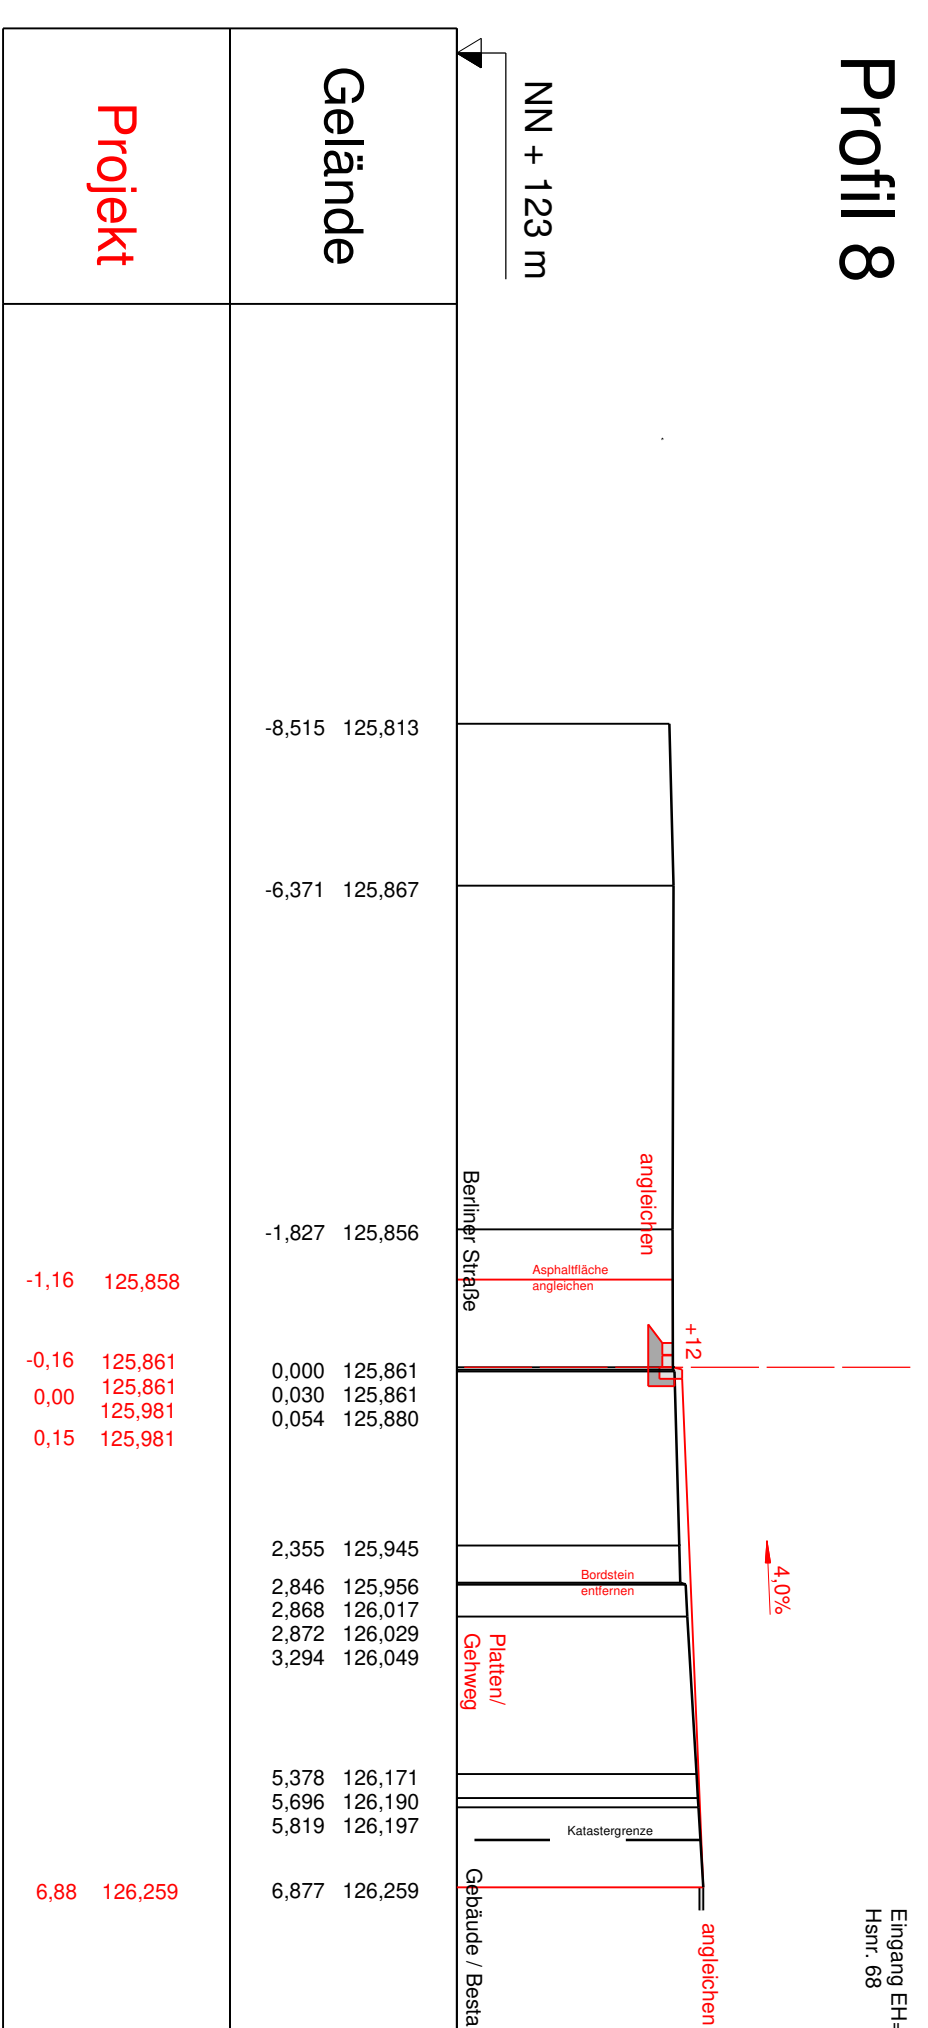


Profil 11a

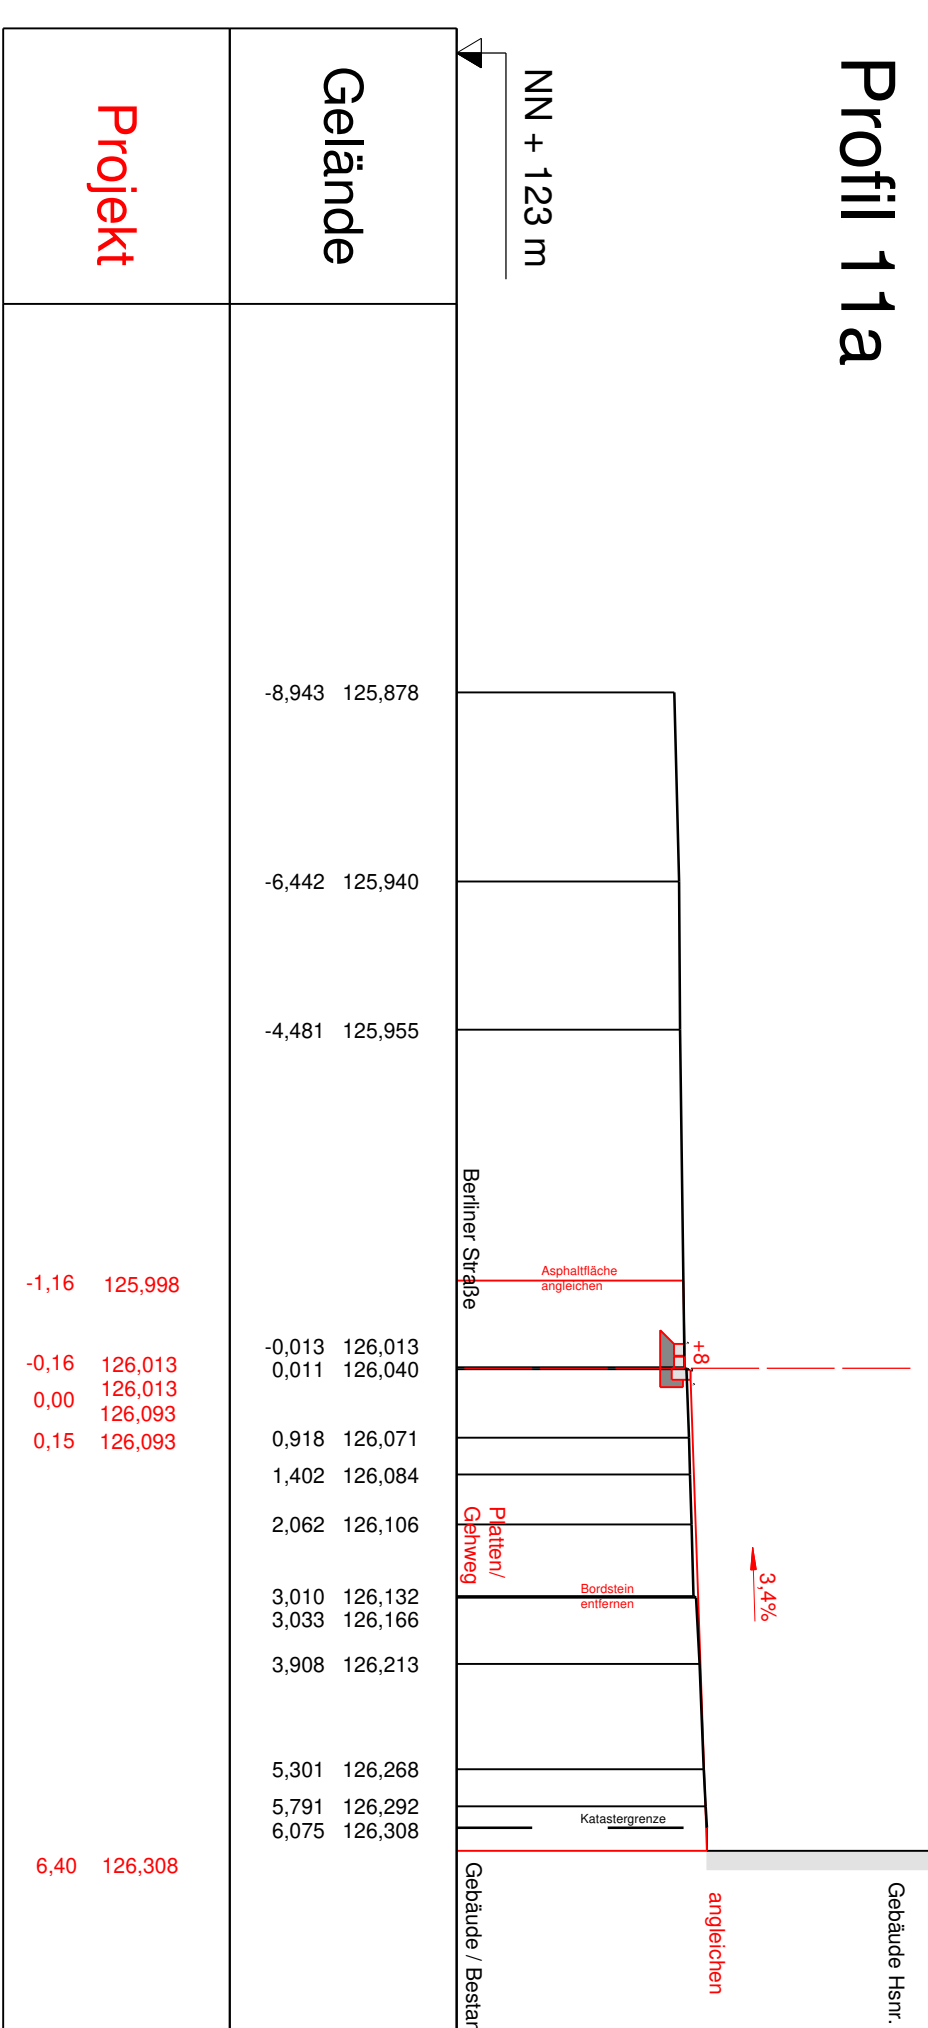

Station 0+029,462km - Profil 11a

HAGEN

Querprofil

Bassetruck FR, Haspe

