

BRANDWAND

FEUERHEMWEND

HOCHFEUERHEMWEND

FEUERBESTÄNDIG

NOTAUSGANG

HANDFEUERLÖSCHER (AUFGESCHALTETE BMA / INTERLUK-ARM)


FEUERLÖSCHER

FEUERLÖSCHER FÜR BRANDKLASSE "F"

FÜR DEN VERLAUF DES RETTUNGSWEGES BZW. Z. SELBSTRETTUNGSWEG

BEDECKTE STELLE RAUCH- UND WÄRMEEBENRICHTUNG

BRANDMELDEZENTRALE

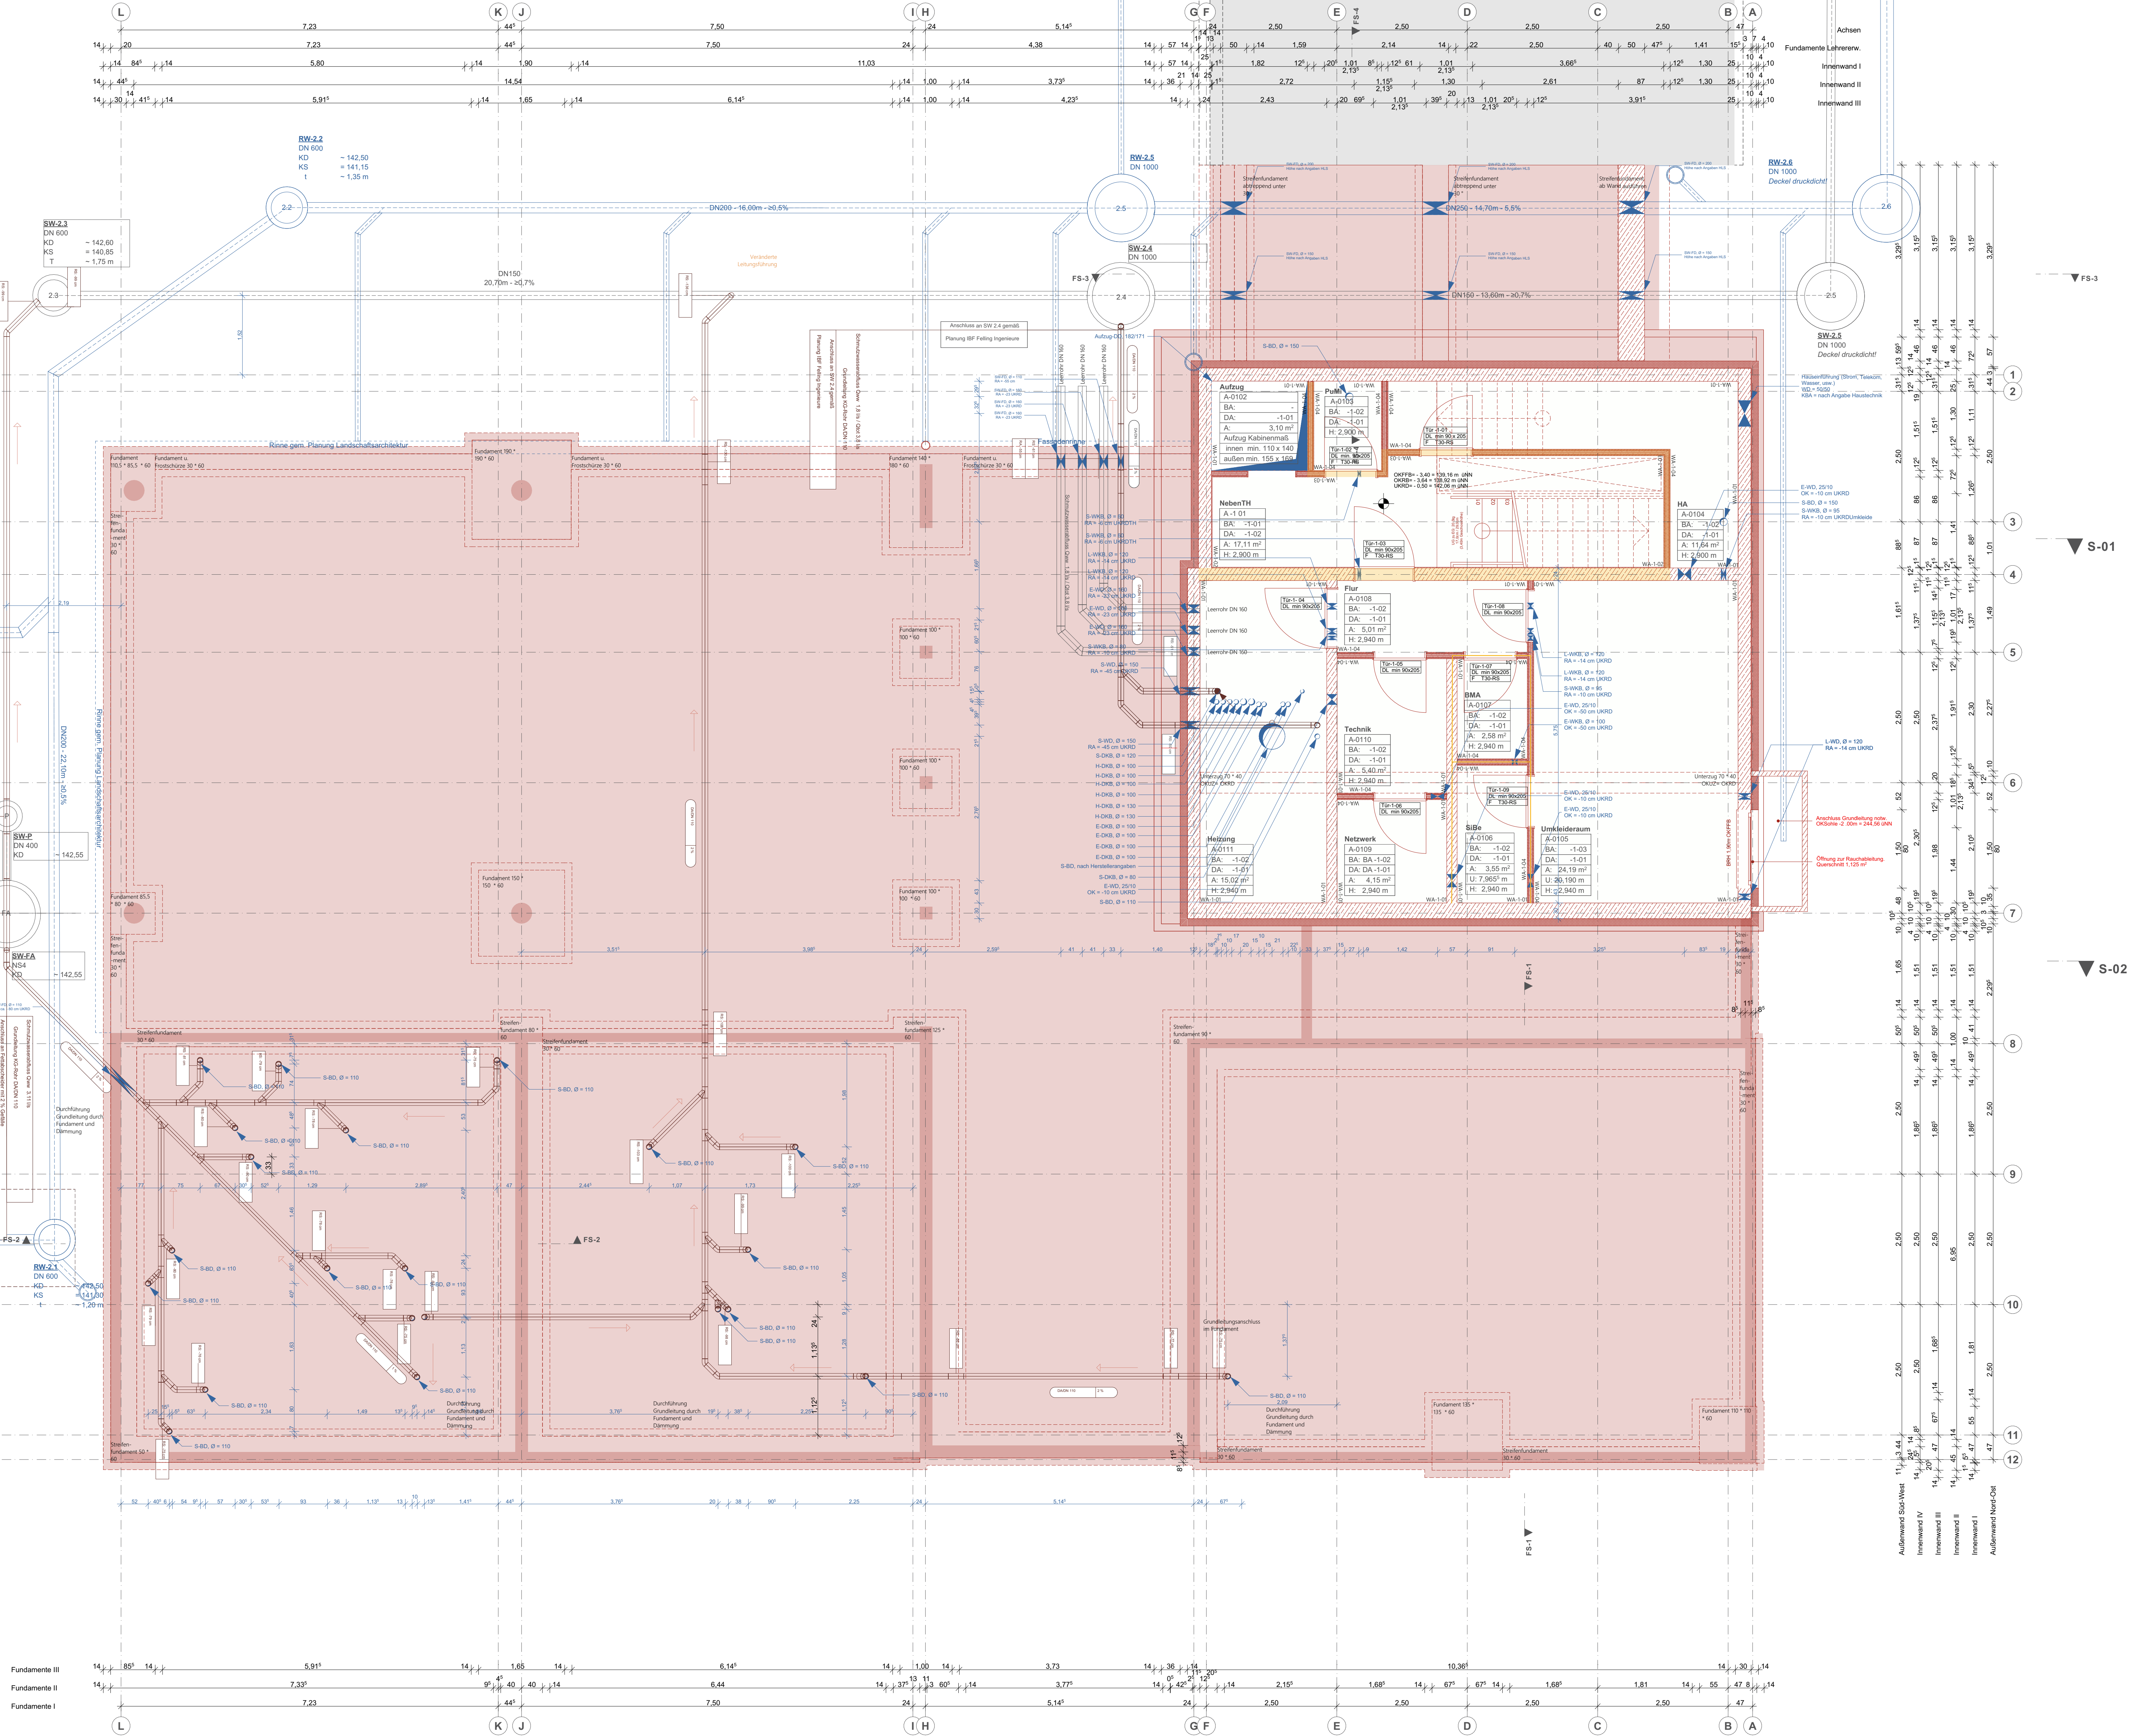

Grundlage dieser Planzeichnungen sind, auch wenn in den Plänen nicht gesondert darauf hingewiesen wird, die Eingetragten Technischen Bauregeln und die anerkannten Regeln der Baukunst. Die entsprechenden Bestimmungen und Auflagen sind somit ebenfalls Gegenstand und Bestandteil der Planung.

Die fertigungstechnischen und bauphysikalischen Angaben zur Konstruktion und Funktion sind von der Bauleitung des Unternehmers verantwortlich nachzuprüfen. Ebenso die Übereinstimmung der vom Planer angegebenen Zwangsmaße und sämtlicher sonstiger Maße mit den örtlichen Gegebenheiten auf der Baustelle.

Alle Höhenmaße beziehen sich auf +0.00 = OKFF. Alle Höhenmaße für Türöffnungen beziehen sich auf OKFF des jeweiligen Geschosses. Öffnungsmaße sind Rohbaumaße. Treppenmaße sind Fertigmaße.

Bei Unstimmigkeiten sind Bauleitung sowie Architekt zu benachrichtigen.


Index	Name	Datum	Kurzbeschreibung der Änderung

WANDAUFBAUTEN I (Wandaufbau bis Konstruktionsebene)	
0.01 cm	WA-1-01 Stahlblech, gemörtelt
0.01 cm	Anstrich
0.01 cm	Konstruktionsebene
1.00 cm	WA-1-02 Stahlblech, verputzt
0.01 cm	Anstrich, gestrichelt
0.01 cm	Anstrich, gestrichelt
0.01 cm	Konstruktionsebene
1.00 cm	WA-1-03 Stahlblech, verputzt
0.01 cm	Anstrich, gestrichelt
0.01 cm	Konstruktionsebene
1.00 cm	WA-1-04 Treppe
0.01 cm	CP-geschichtet, Anstrich, gestrichelt
0.01 cm	Konstruktionsebene

BOGENAUFBAUTEN I (Bogenbau bis Konstruktionsebene)	
0.01 cm	BA-1-01 Treppe
0.01 cm	CP-geschichtet, Anstrich, gestrichelt
0.01 cm	Konstruktionsebene
0.01 cm	BA-1-02 Treppe
0.01 cm	CP-geschichtet, Anstrich, gestrichelt
0.01 cm	Konstruktionsebene
0.01 cm	BA-1-03 Treppe
0.01 cm	CP-geschichtet, Anstrich, gestrichelt
0.01 cm	Konstruktionsebene
0.01 cm	BA-1-04 Treppe
0.01 cm	CP-geschichtet, Anstrich, gestrichelt
0.01 cm	Konstruktionsebene

UNTERDECKENAUFBAUTEN I (Unterdeckenaufbau bis Konstruktionsebene)	
0.01 cm	UD-1-01 Stahlblech, gemörtelt
0.01 cm	Anstrich
0.01 cm	Konstruktionsebene
0.01 cm	UD-1-02 Stahlblech, verputzt
0.01 cm	Anstrich, gestrichelt
0.01 cm	Konstruktionsebene

Grundleitungen gem. Ausführungsplanung
Grundleistungsplaner ausführen

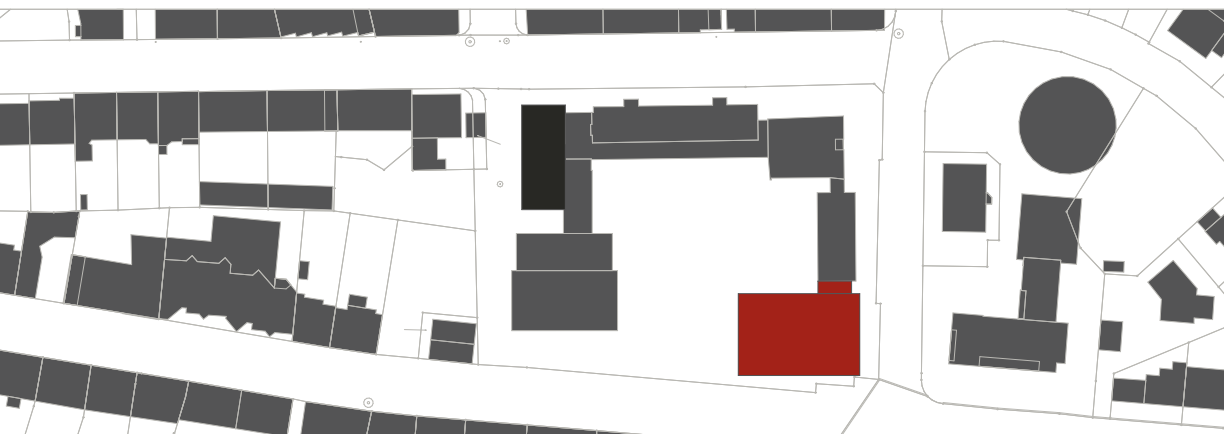

Ausschreibungsunterlagen. Für die Bauausführung - Pläne beim BH anfragen.

Objekt			
2100.307 - GS Henry-van-de Velde			
Blücherstraße 22			
58095 Hagen			
Gemarkung: Hagen - Flur: 04 - Flurstück:			
Bauherr			
Stadt Hagen			
Fachbereich Gebäudewirtschaft			
Technischer Geschäftsbereich			
Berliner Platz 22		Datum	
58089 Hagen		Unterschrift	
Entwurfsverfasser			
Stadt Hagen		Datum	
Fachbereich Gebäudewirtschaft		Unterschrift	
Technischer Geschäftsbereich			
Neubau, Planung und Projektmanagement			
Maßnahme		Erweiterung Neubau	
Leistungsphase		Ausführungsplanung	
Planinhalt		Untergeschoss	
Plandaten		Plannummer	Bearbeiter/-in
		HvdV_Erw_A_GR_UG -1	25.06.26
		Plan / Index	Abteilungsleiter
		Maßstab	
		1:50	