



Grundlage dieser Planzeichnungen sind, auch wenn in den Plänen nicht gesondert darauf hingewiesen wird, die Eingeführten Technischen Bauregeln und die anerkannten Regeln der Baukunst. Die entsprechenden Bestimmungen und Auflagen sind somit ebenfalls Gegenstand und Bestandteil der Planung.

Die fertigungstechnischen und bauphysikalischen Angaben zur Konstruktion und Funktion sind von der Bauleitung des Unternehmers verantwortlich nachzuprüfen. Ebenso die Übereinstimmung der vom Planer angegebenen Zwangsmaße und sämtlicher sonstiger Maße mit den örtlichen Gegebenheiten auf der Baustelle.

Alle Höhenmaße beziehen sich auf +0,00 = OKFF EG. Alle Höhenmaße für Türöffnungen beziehen sich auf OKFF des jeweiligen Geschosses. Öffnungsmaße sind Rohbaumaße. Treppenmaße sind Fertigmaße.

Bei Unstimmigkeiten sind Bauleitung sowie Architekt zu benachrichtigen.

Index	Name	Datum	Kurzbeschreibung der Änderung

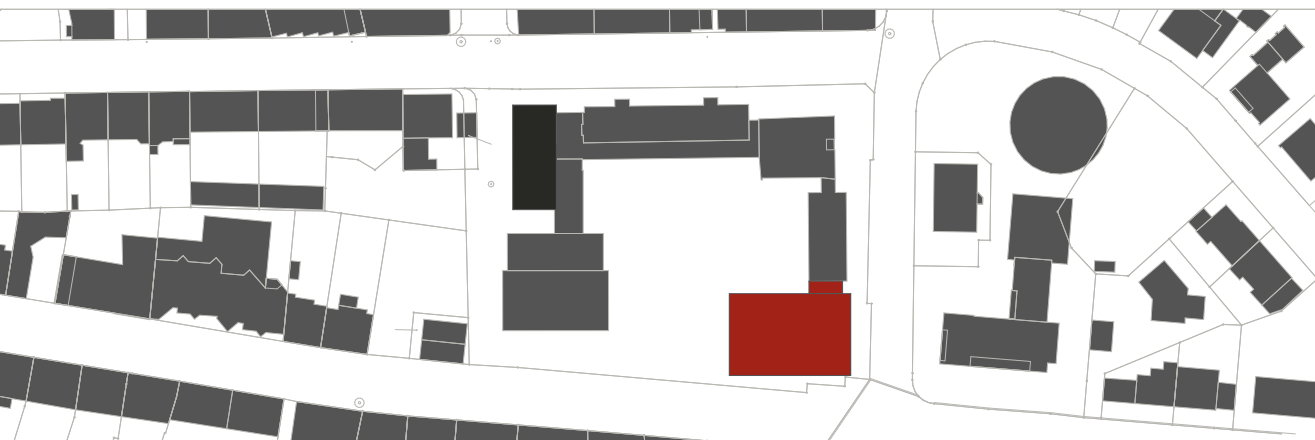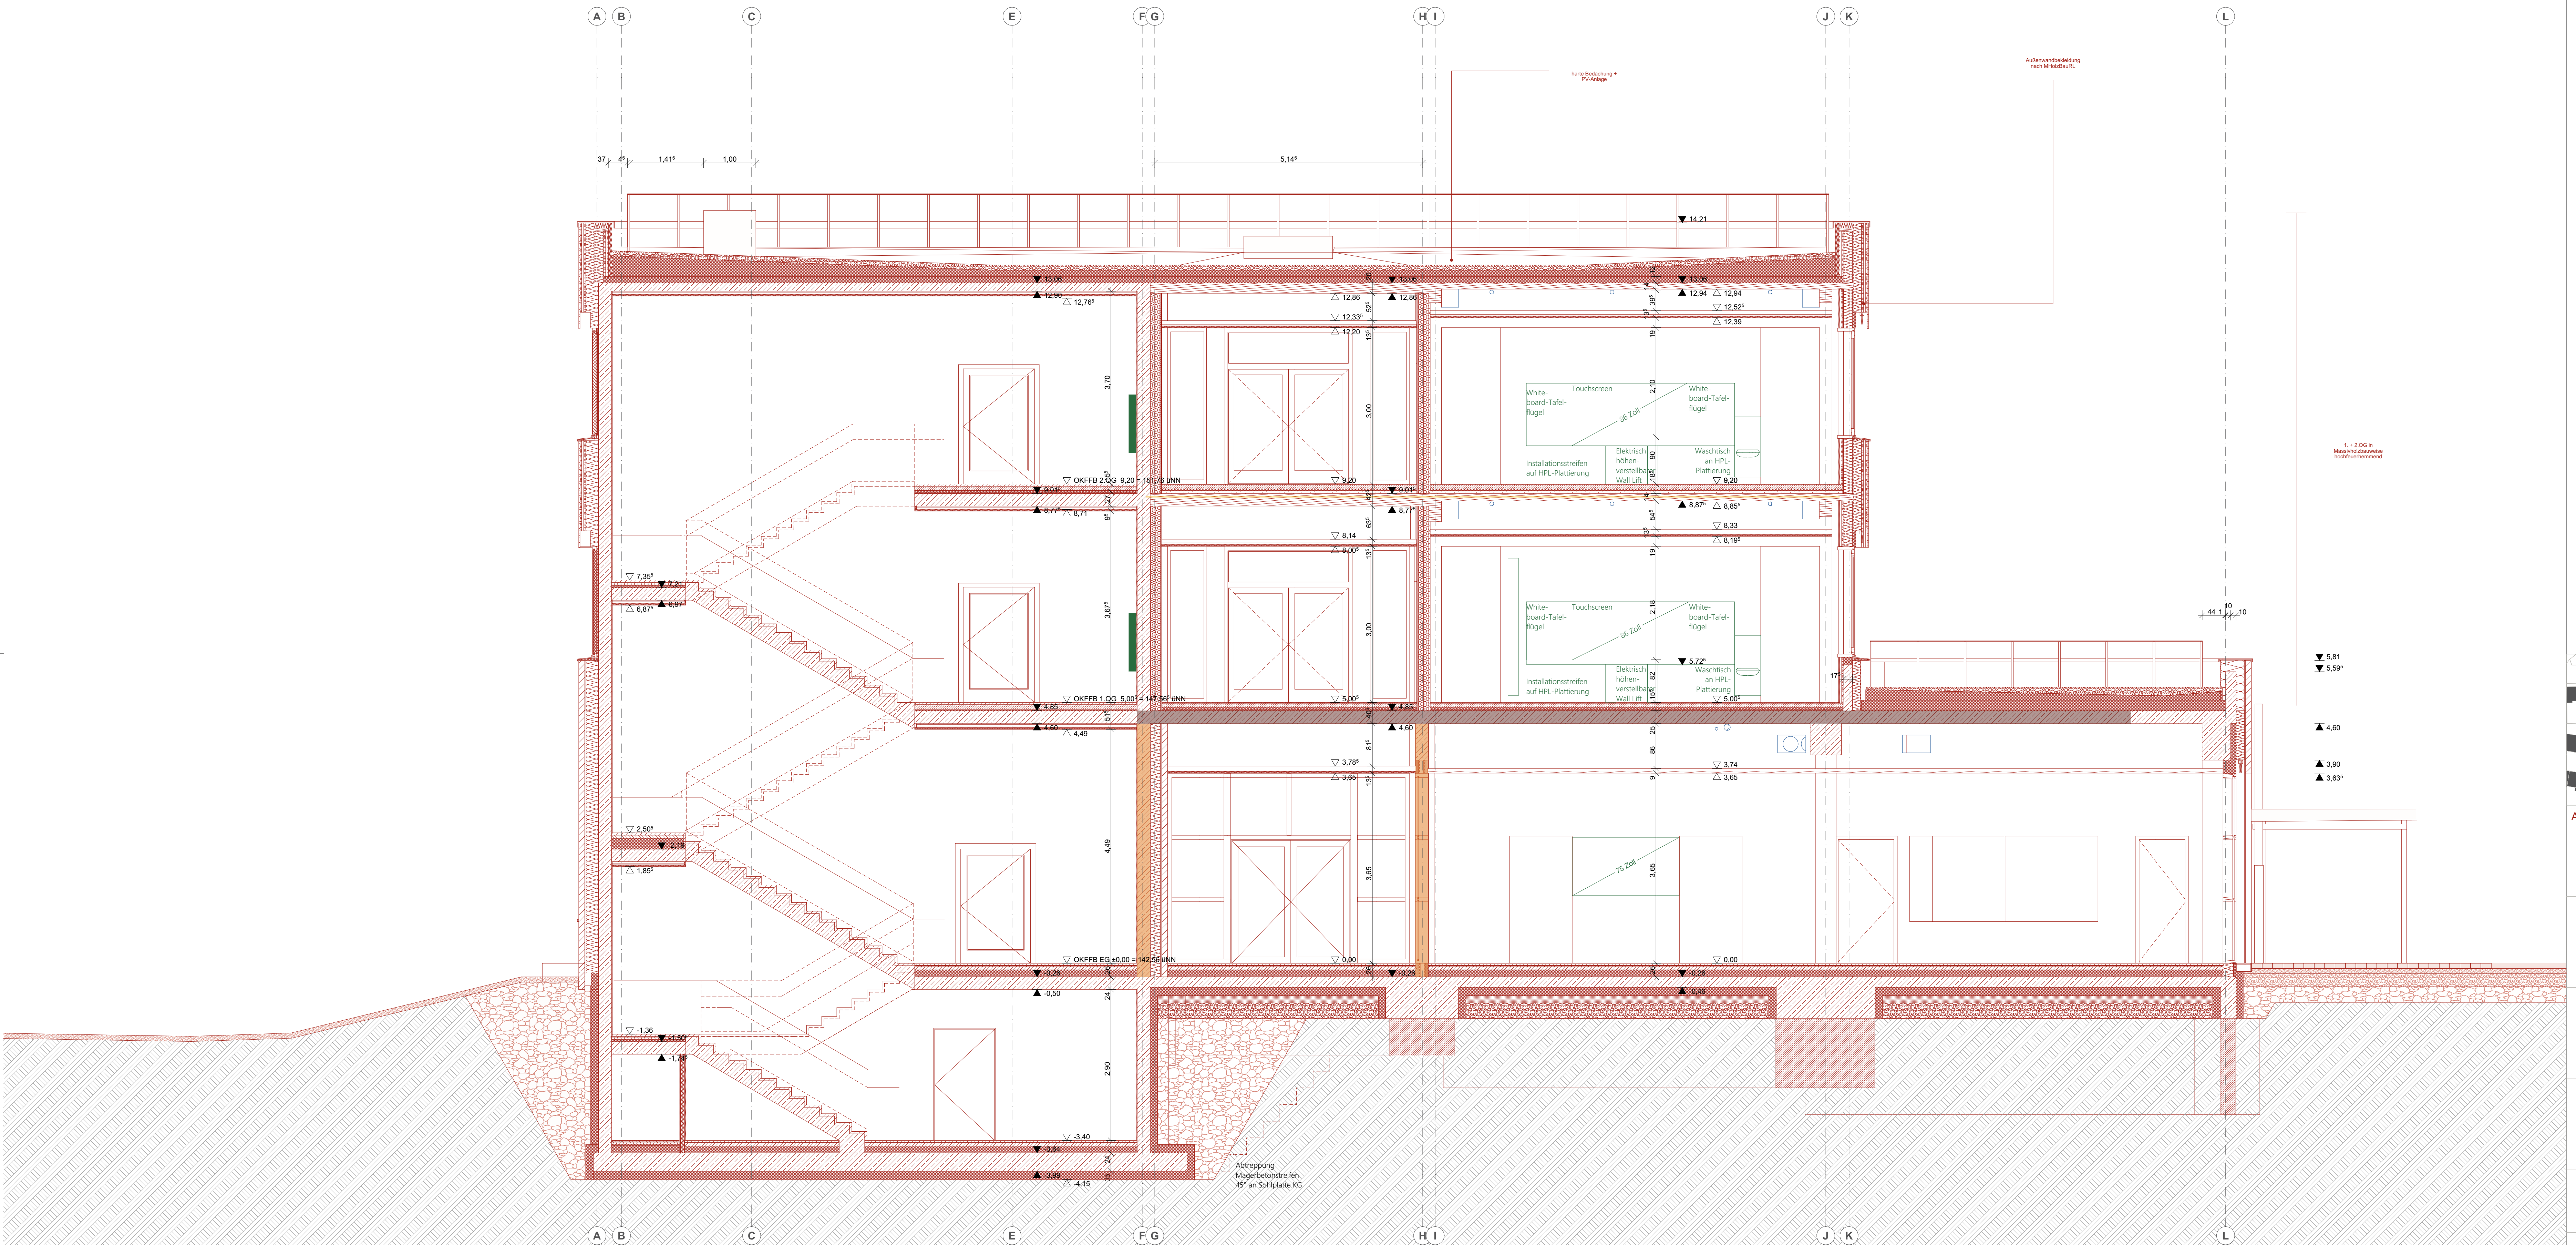

Ausschreibungsunterlagen. Für die Bauausführung - Pläne beim BH anfragen.

Objekt			
2100.307 - GS Henry-van-de-Velde			
Blücherstraße 22			
58095 Hagen			
Gemarkung: Hagen - Flur: 04 - Flurstück: 387			
Bauherr		Datum	
Stadt Hagen		Unterschrift	
Fachbereich Gebäudewirtschaft		Datum	
Technischer Geschäftsbereich		Unterschrift	
Berliner Platz 22		Datum	
58089 Hagen		Unterschrift	
Entwurfsverfasser		Datum	
Stadt Hagen		Datum	
Fachbereich Gebäudewirtschaft		Unterschrift	
Technischer Geschäftsbereich		Datum	
Neubau, Planung und Projektmanagement		Unterschrift	
Maßnahme		Erweiterung Neubau	
Leistungsphase		Ausführungsplanung	
Planinhalt		Schnitt 1	
Plandaten	Plannummer	Plandatum	Bearbeiter/-in
	HvdV_Erw_A_SCH1	25.06.26	
	Plan / Index	Maßstab	Abteilungsleiter
		1:50	