


Ansicht Süd-West

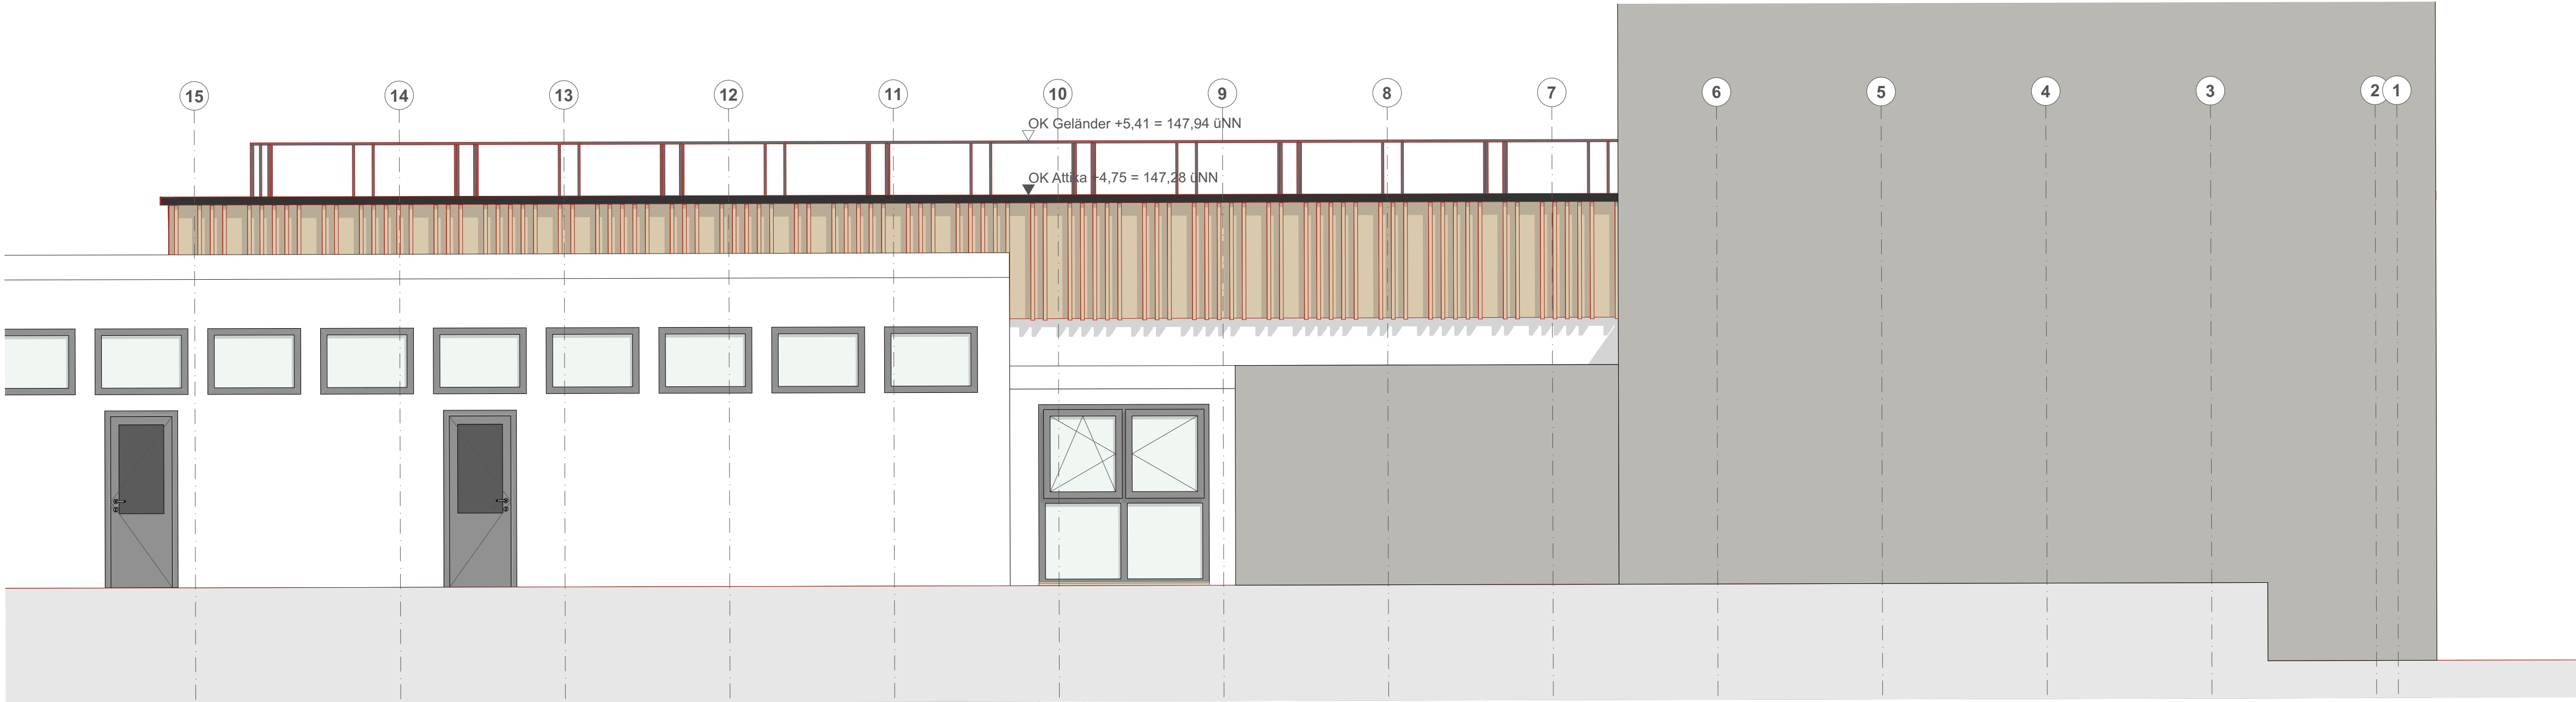

Ansicht Nord-Ost

NEUBAU

ABRISS

BESTAND

GRUNDSTÜCKSGRENZE

EINZÄUNUNG

NOTWENDIGER TREPPENRAUM

NOTWENDIGER FLUR

FLUCHTWEG

FEUERLÖSCHER

HANDFEUERMELDER  
(AUFGESCHALTETE BMA / INTERNALARM)

SICHERHEITSBELEUCHTUNG

fh + rd

FEUERHEMMEND, RAUCHDICHT UND  
SELBSTSCHLIEßENDER ABSCHLUSS

fb + rd

FEUERBESTÄNDIGER, RAUCHDICHT-UND  
SELBSTSCHLIEßENDER ABSCHLUSS

fh


FEUERHEMMENDER, DICHT- UND  
SELBSTSCHLIEßENDER ABSCHLUSS

BRANDWAND

FEUERHEMMEND

FEUERBESTÄNDIG

Index	Name	Datum	Kurzbeschreibung der Änderung
A	OSF	11.07.25	Erste freigegebene Zeichnung
B	OSF	23.11.25	Anpassung Betonfertigteil Sockel

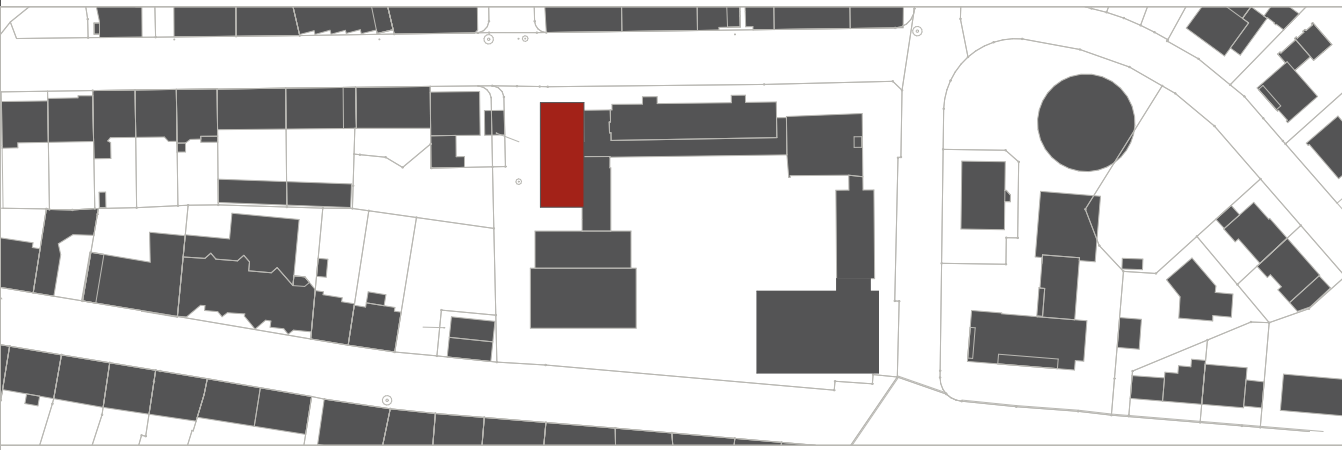

<div>Objekt</div> <div>2100.307 - GS Henry-van-de-Velde</div> <div>Blücherstraße 22</div> <div>58905 Hagen</div> <div>Gemarkung: Hagen - Flur: 04 - Flurstück: 387</div>			
<div>Bauherr</div> <div>Stadt Hagen Fachbereich Gebäudewirtschaft Technischer Geschäftsbereich Berliner Platz 22 58089 Hagen</div>		<div>Datum</div> <div>Unterschrift</div>	
<div>Entwurfsverfasser</div> <div>Spital-Frenking + Schwarz Architekten und Stadtplaner BDA PartG mbB Steuerstraße 21 59348 Lüdinghausen</div>		<div>Datum</div> <div>Unterschrift</div>	
<div>Stadt Hagen Fachbereich Gebäudewirtschaft Technischer Geschäftsbereich Neubau, Planung und Projektmanagement</div>		<div>Datum</div> <div>Unterschrift</div>	
<div>Maßnahme</div> <div>Erweiterung Multifunktionsraum</div>			
<div>Leistungsphase</div> <div>Ausführungsplanung</div>			
<div>Planinhalt</div> <div>Ansichten Süd-West und Nord Ost</div>			
<div>Plandaten</div> <div>Plannummer HvdV_MFR_A_AN_S- Wu.N-O_I-B Plan / Index B</div>		<div>Plandatum</div> <div>23.11.25</div>	<div>Bearbeiter/-in</div> <div>Ole Spital-Frenking</div> <div>Abteilungsleiter</div> <div>Michael Schwarz</div>
		<div>Maßstab</div> <div>1:50</div>	