



WC Gruppe 2, R-108


Ansicht A1

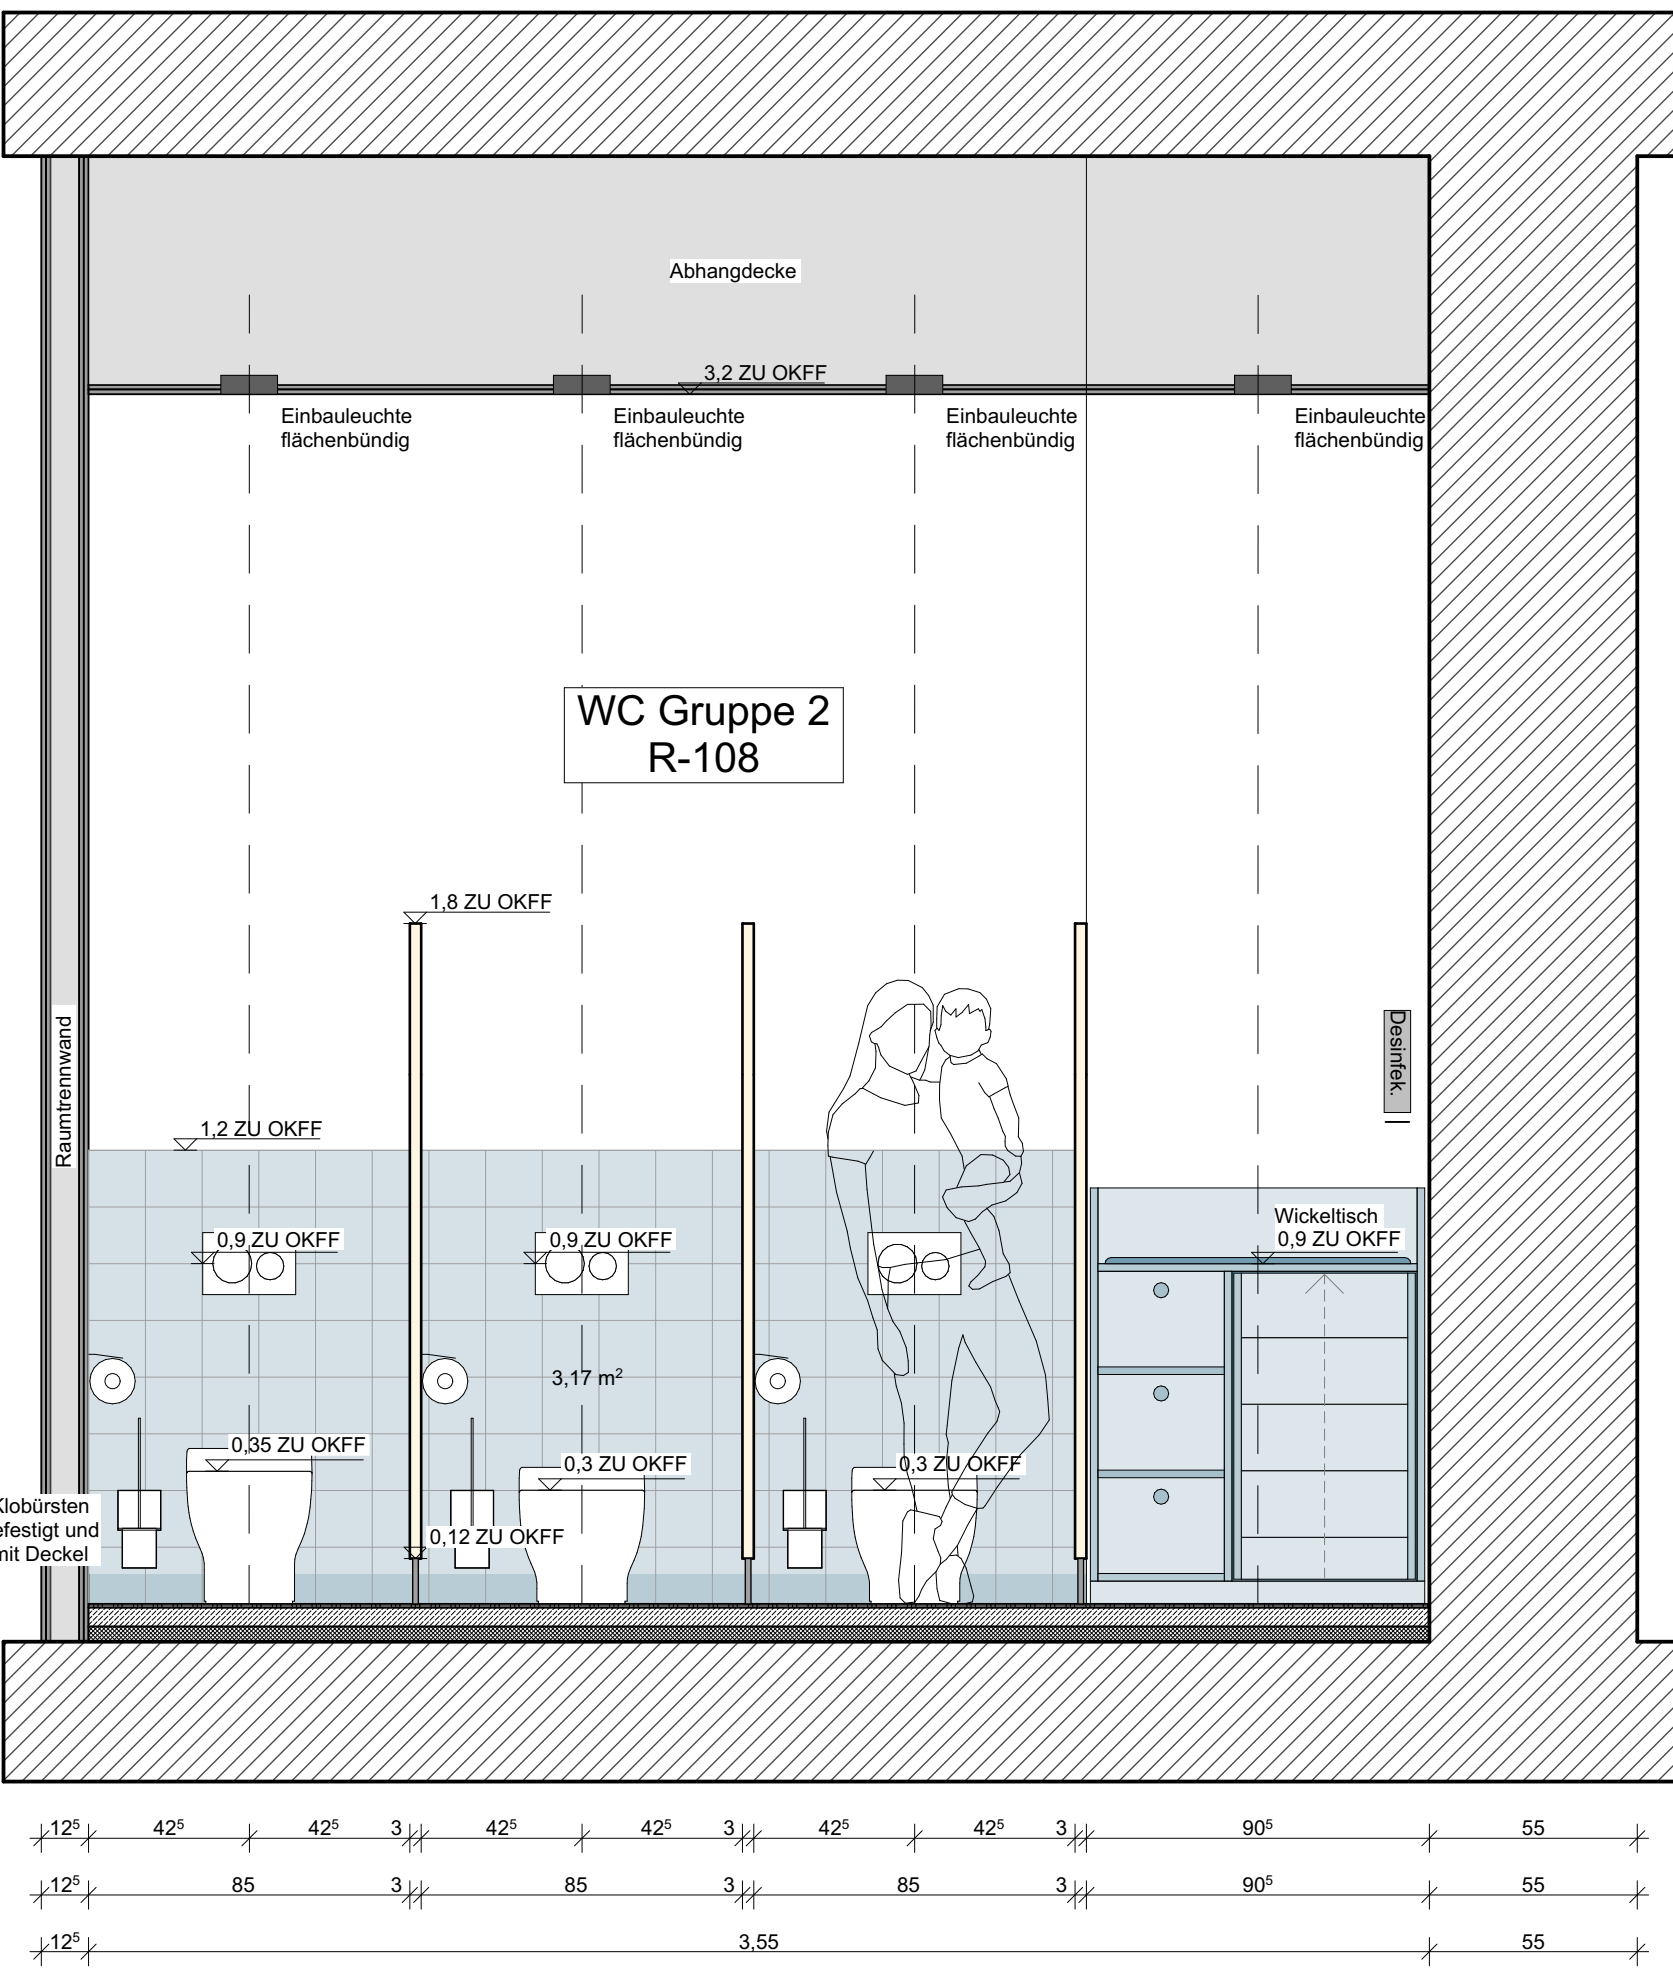



Deckenuntersicht

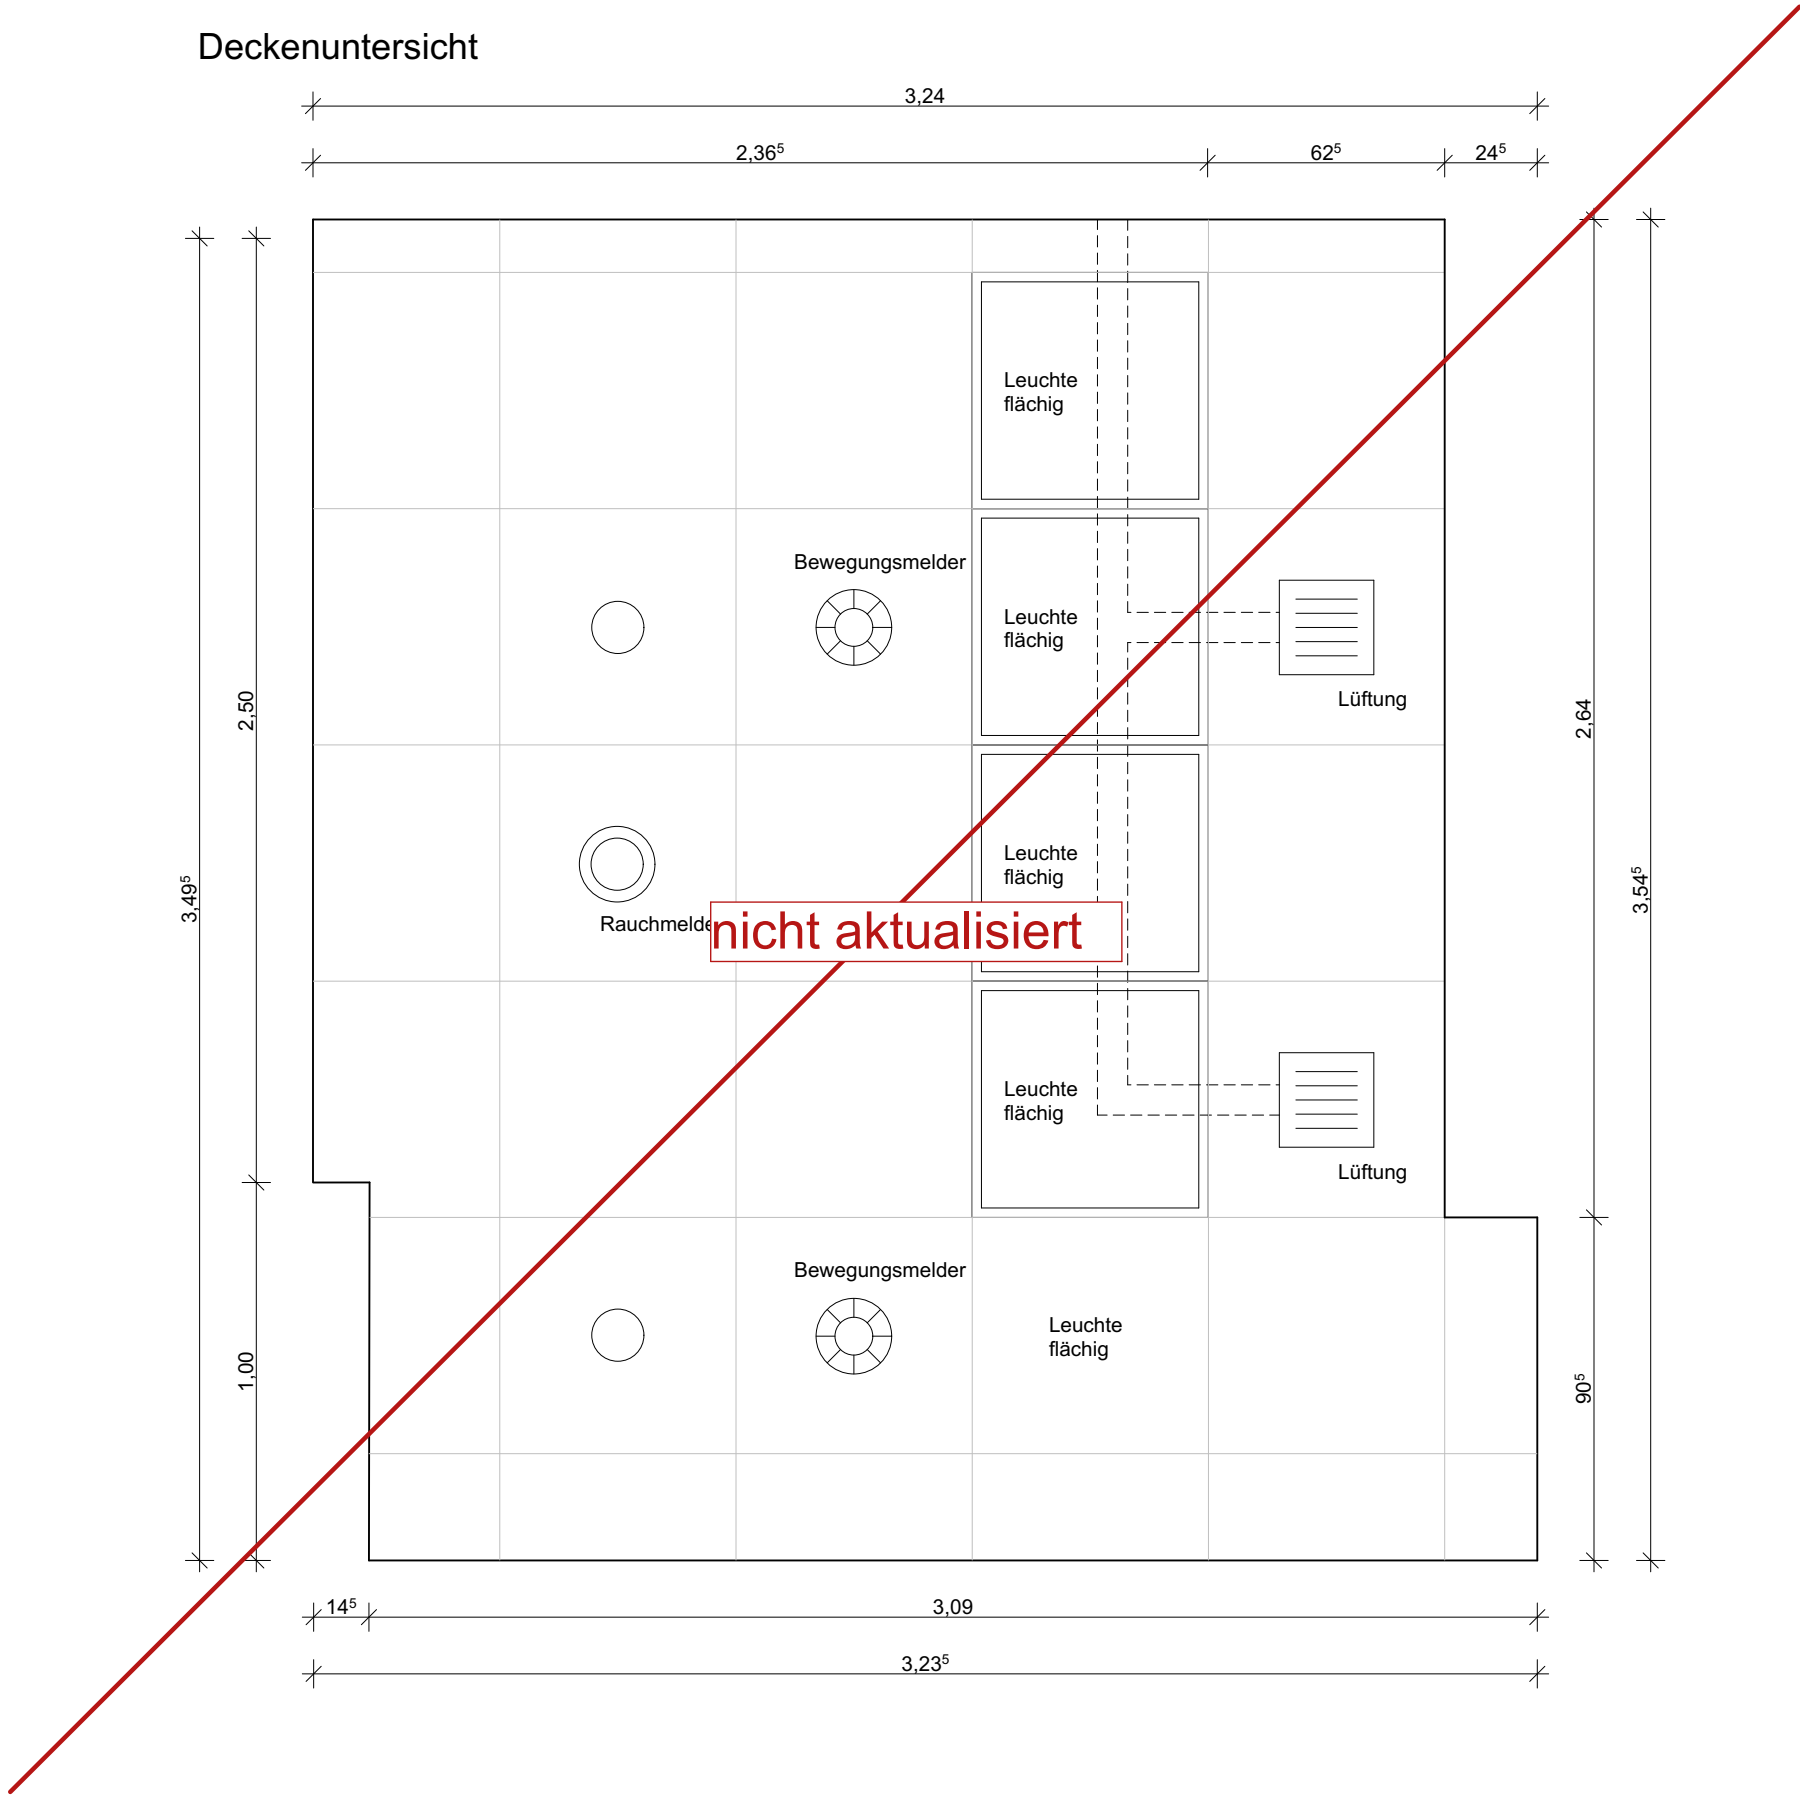


Ansicht A4

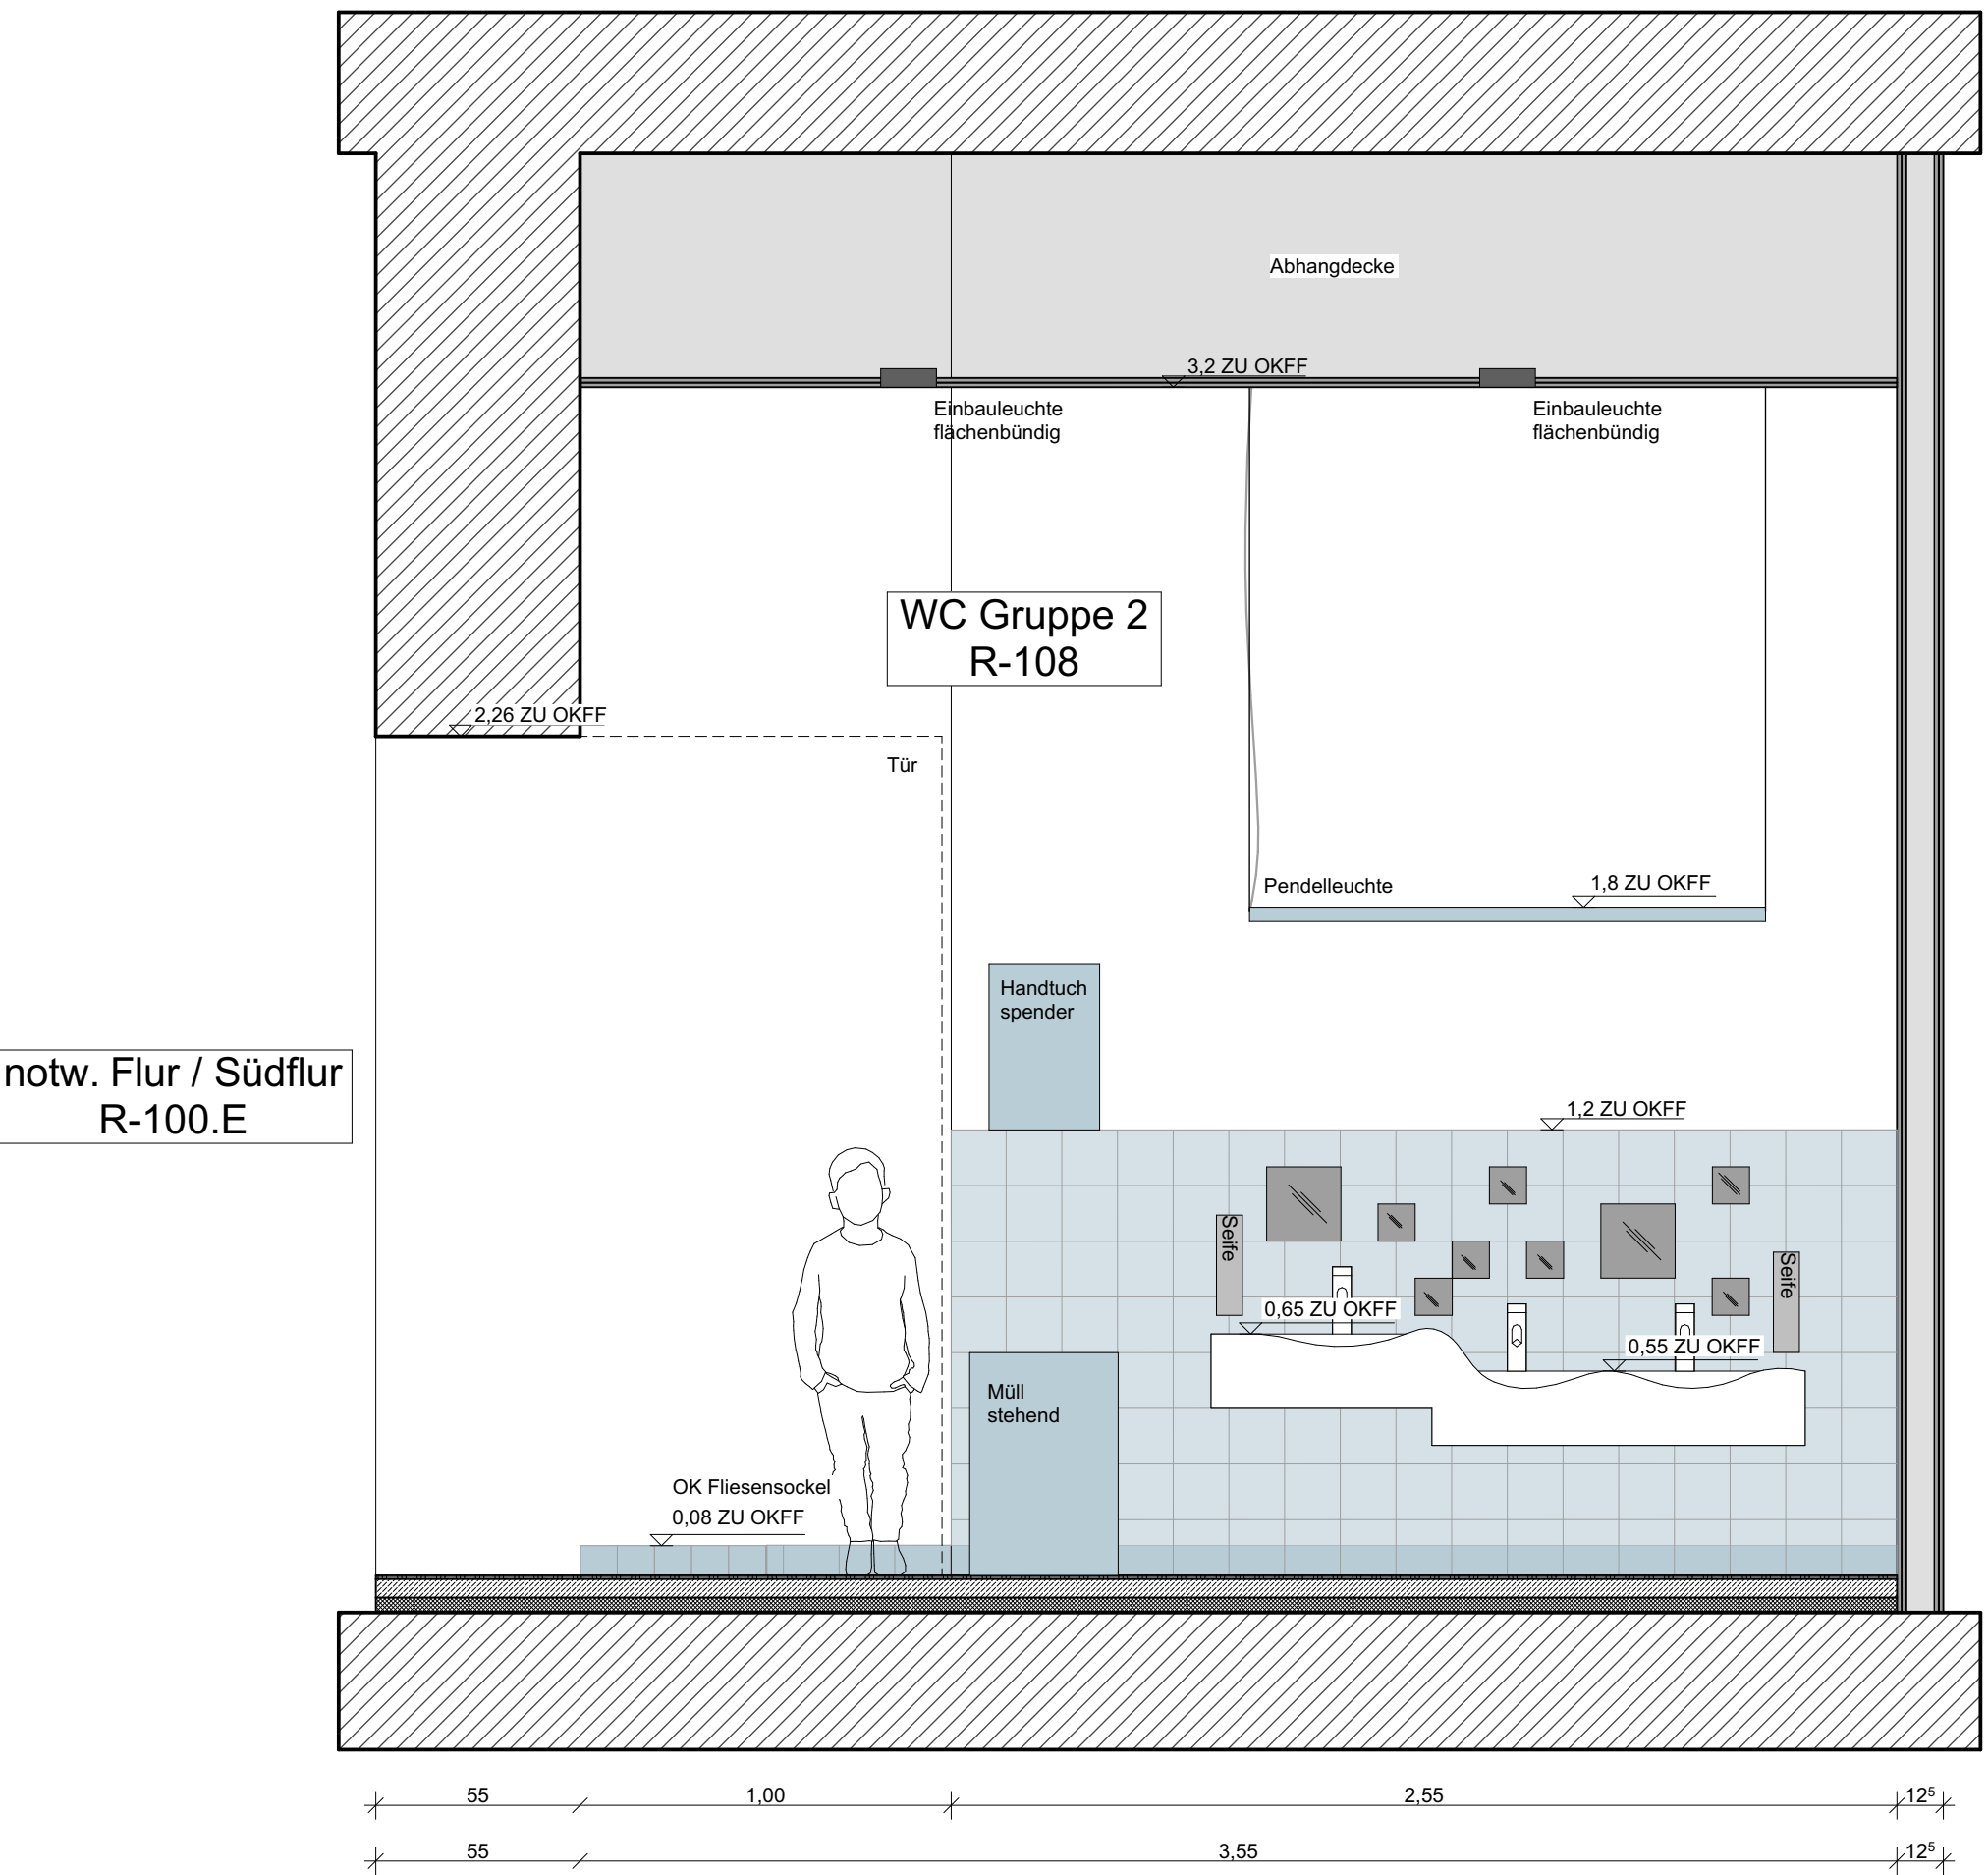

Ansicht A2

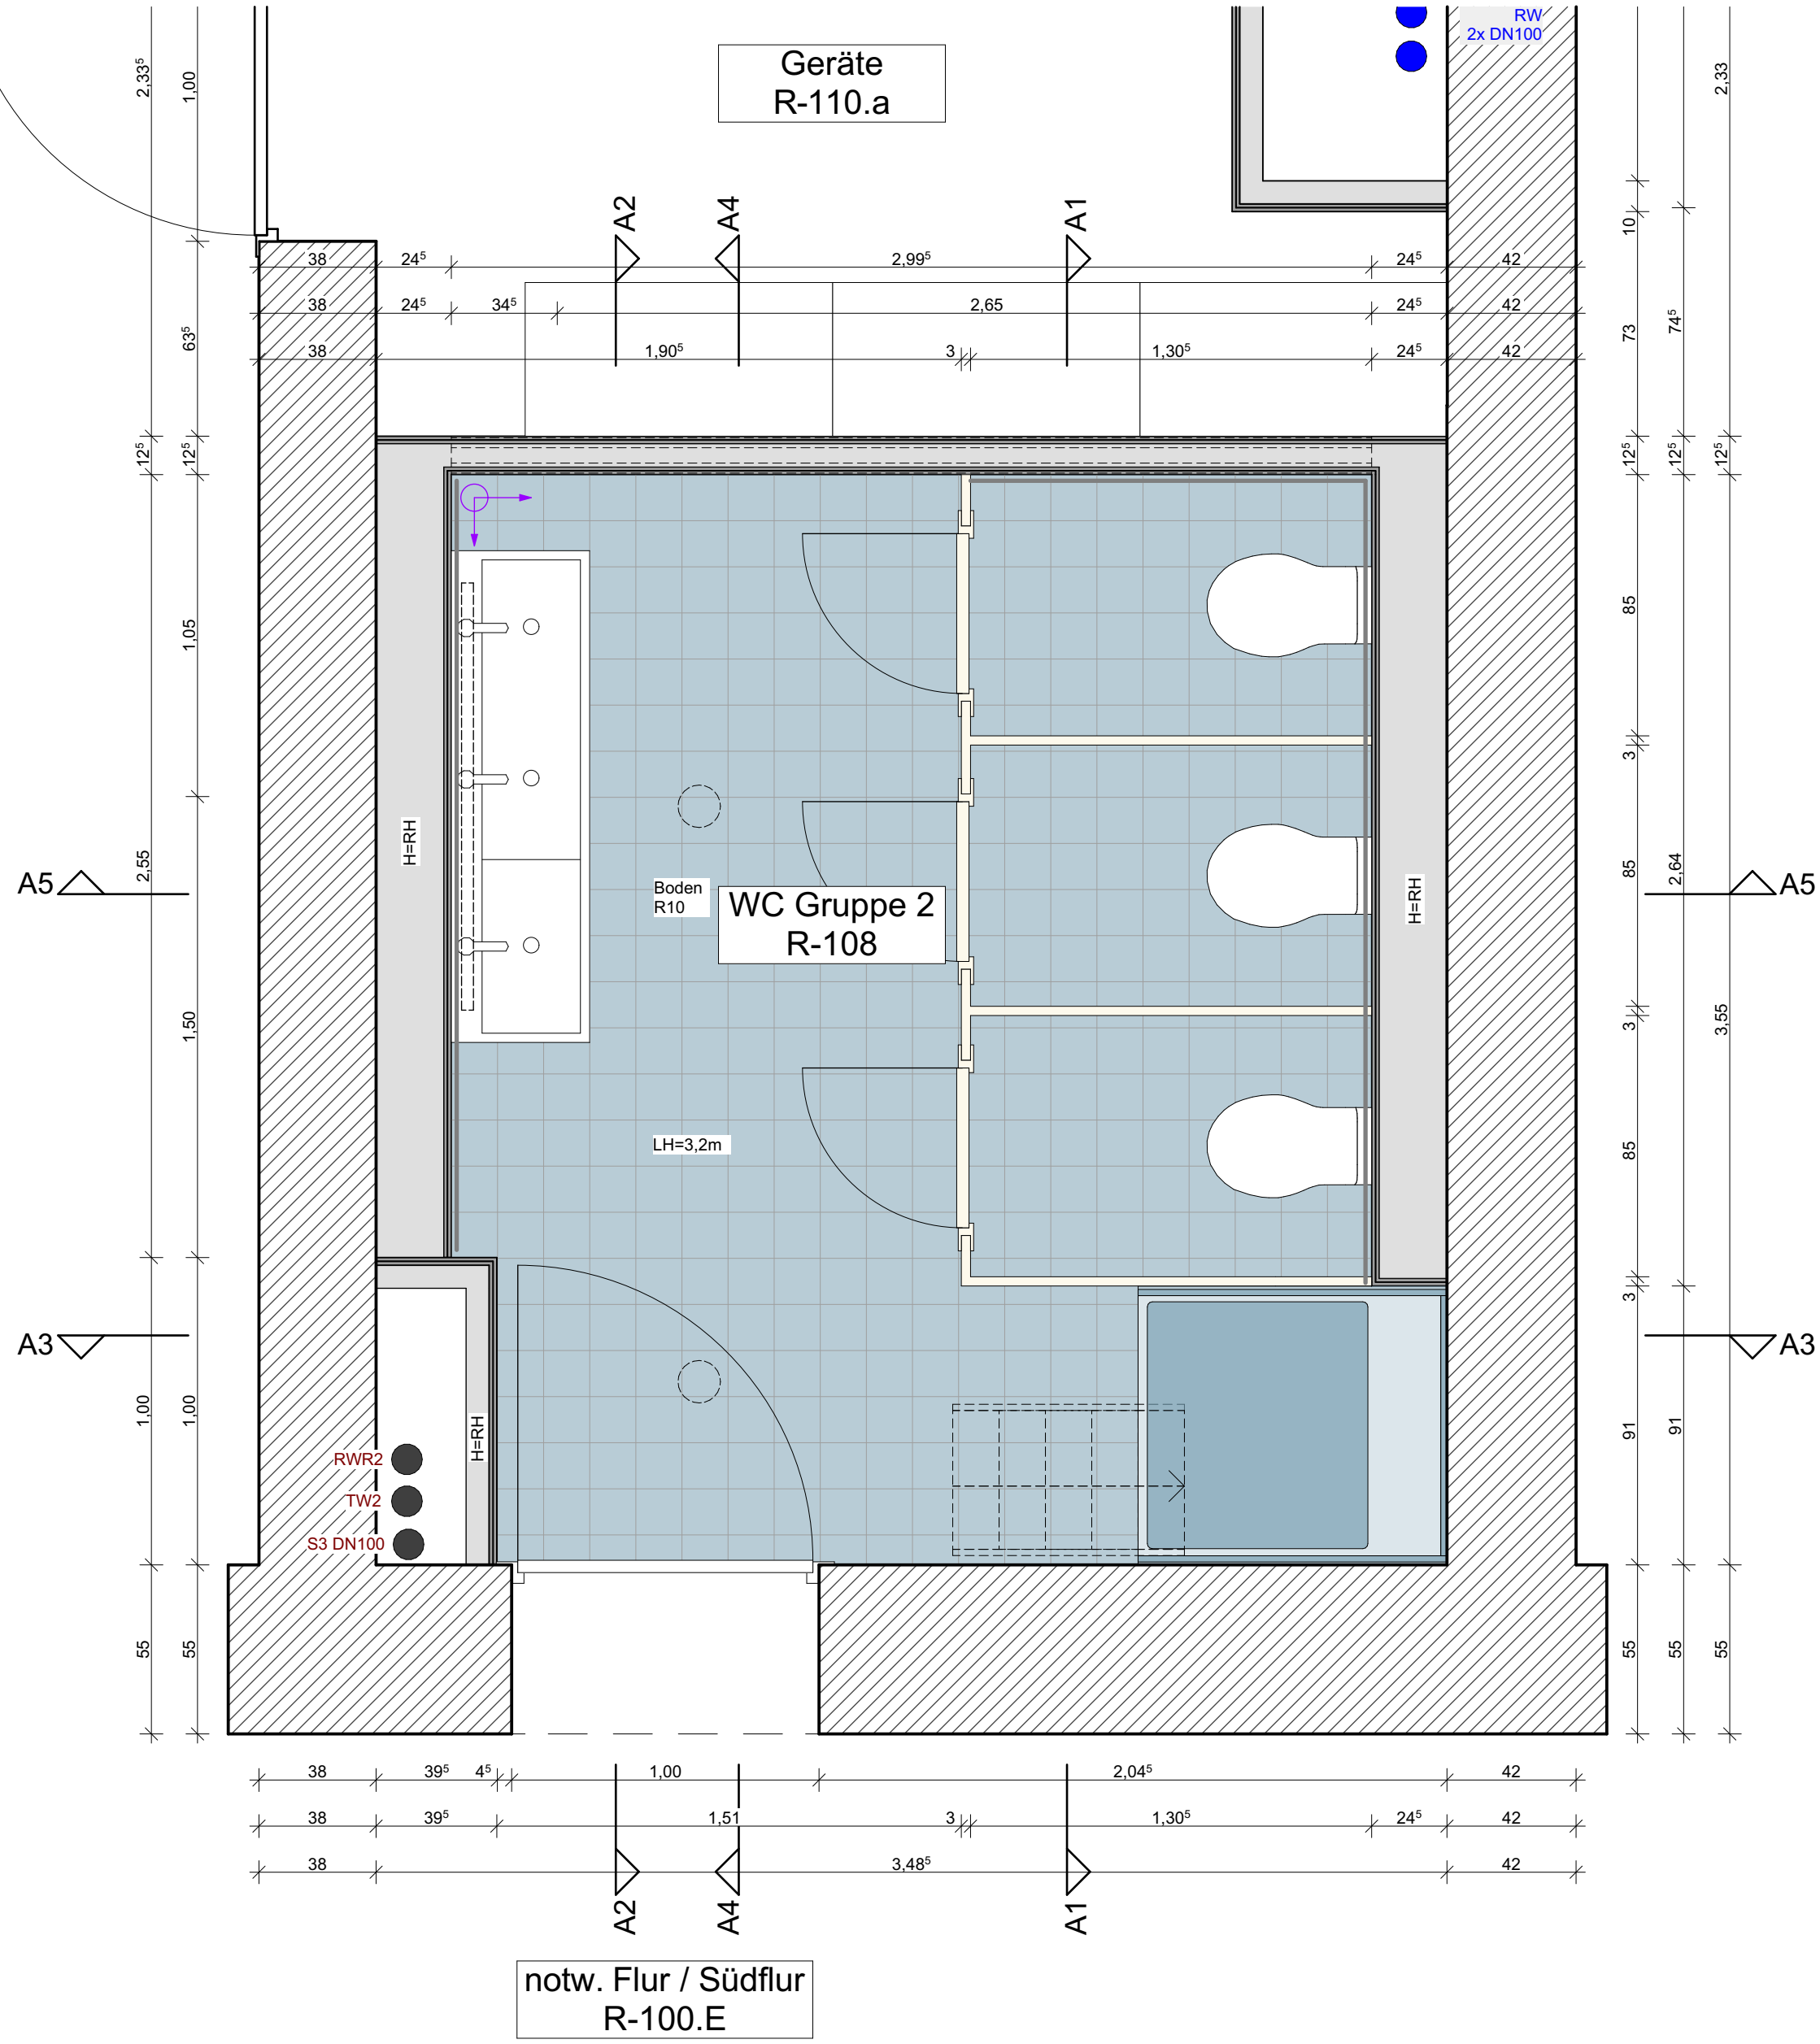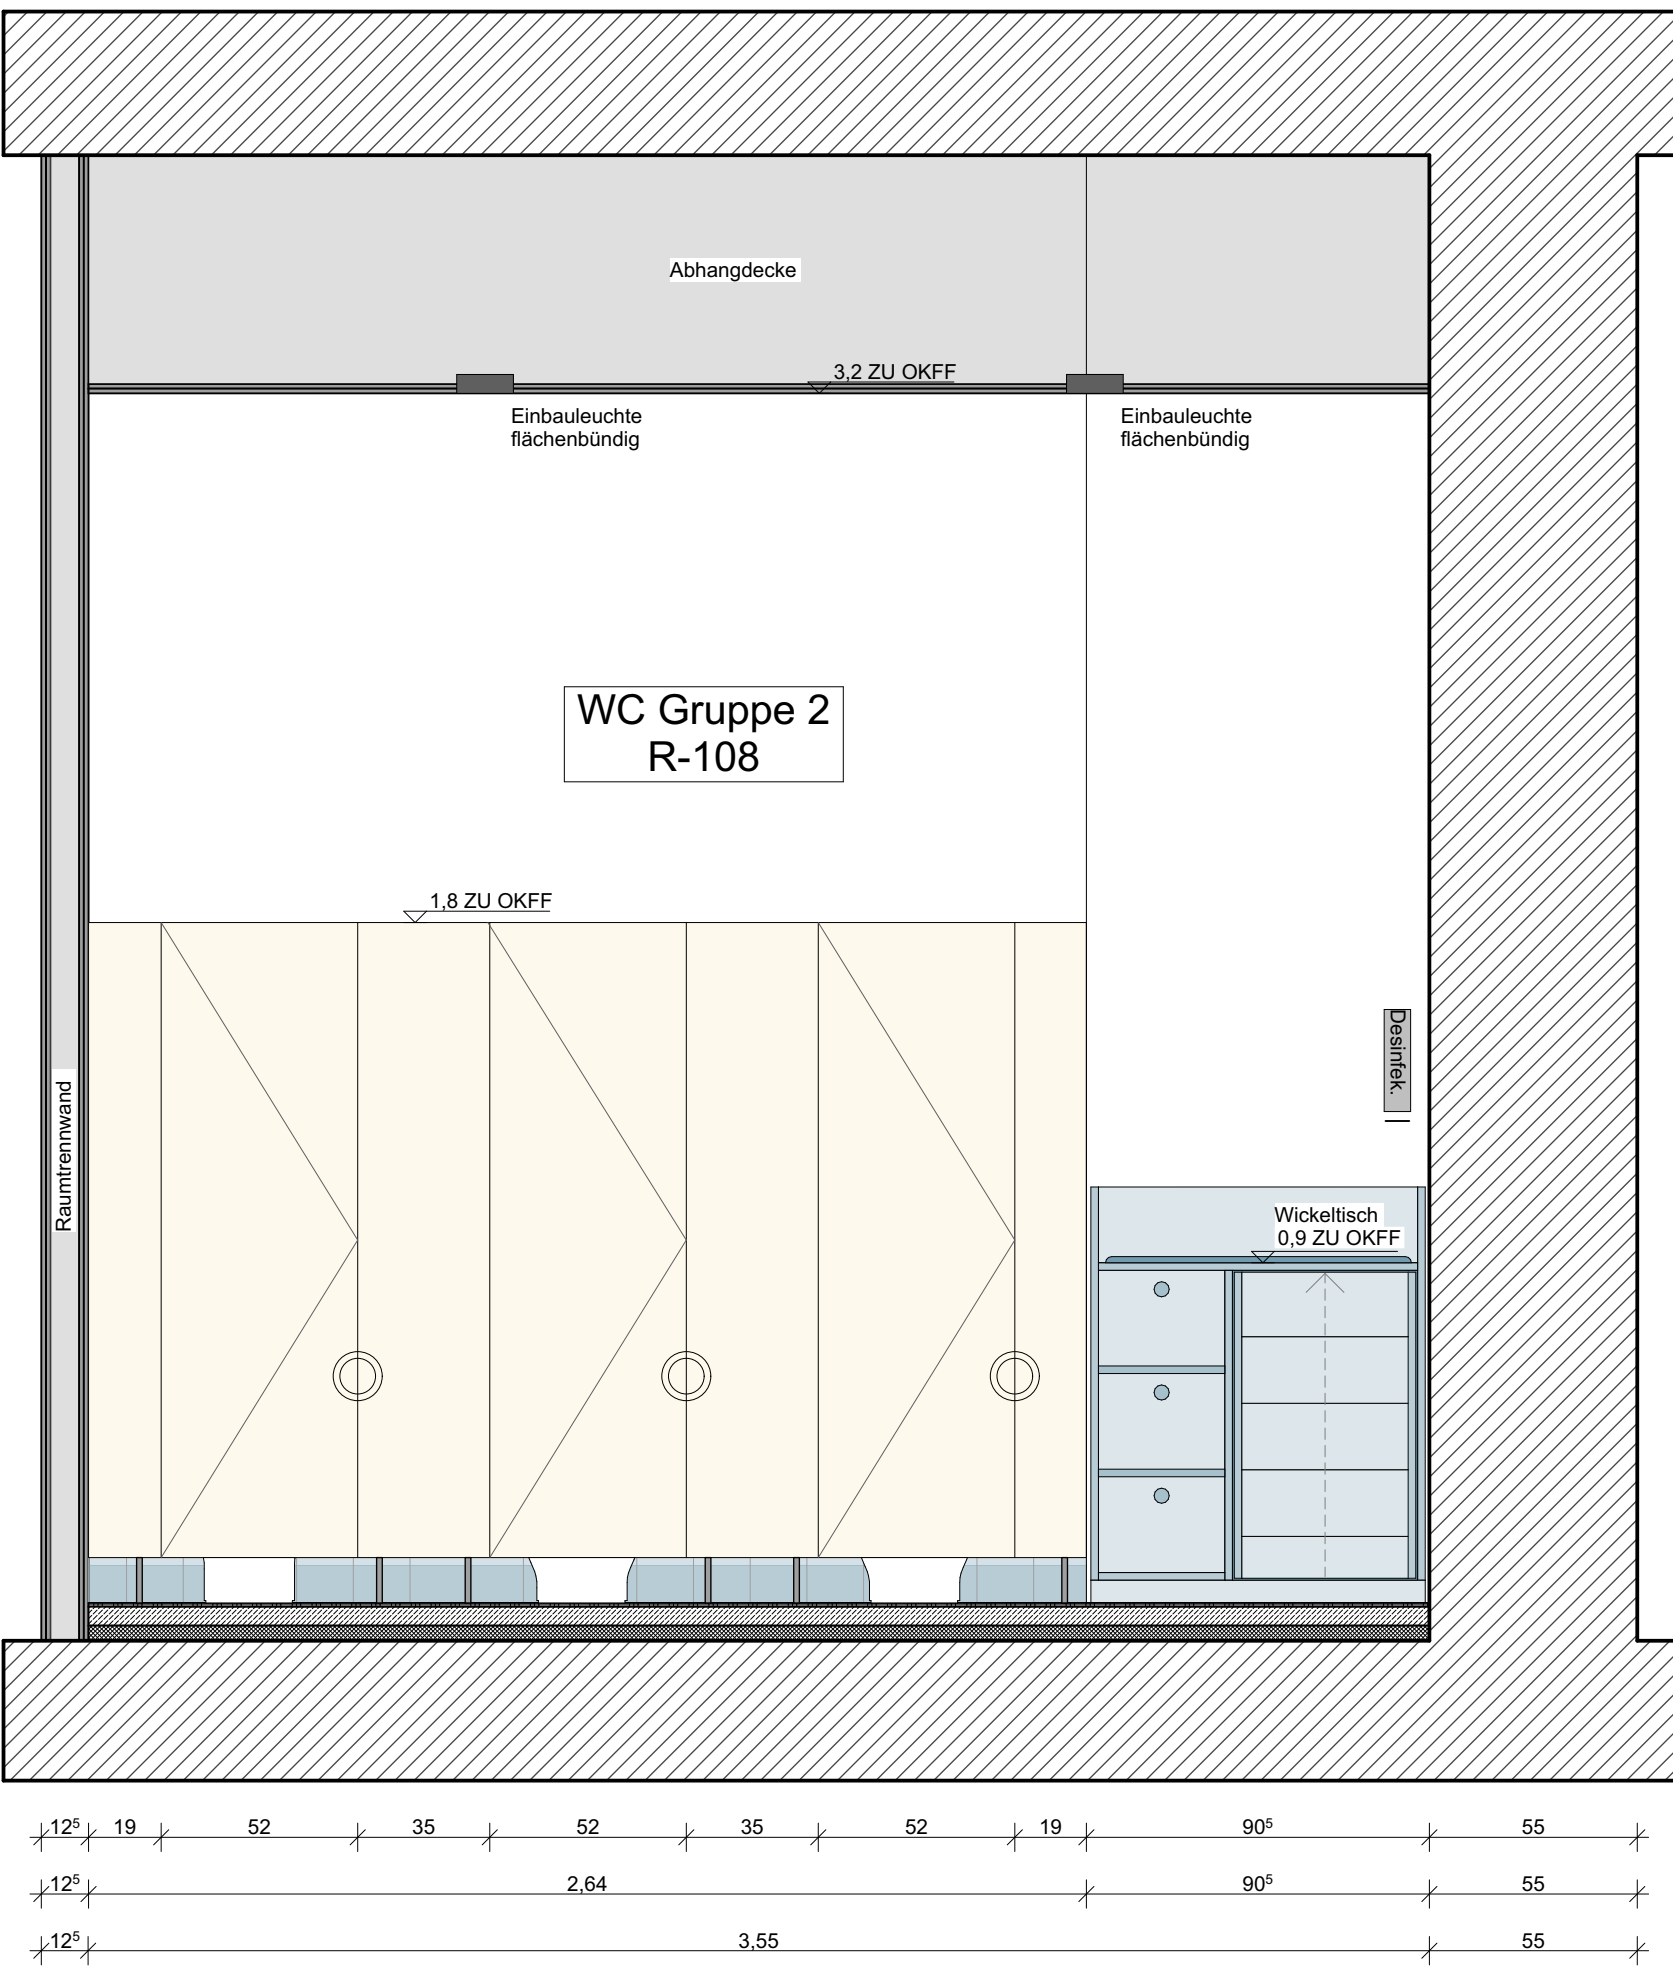

Ansicht A3

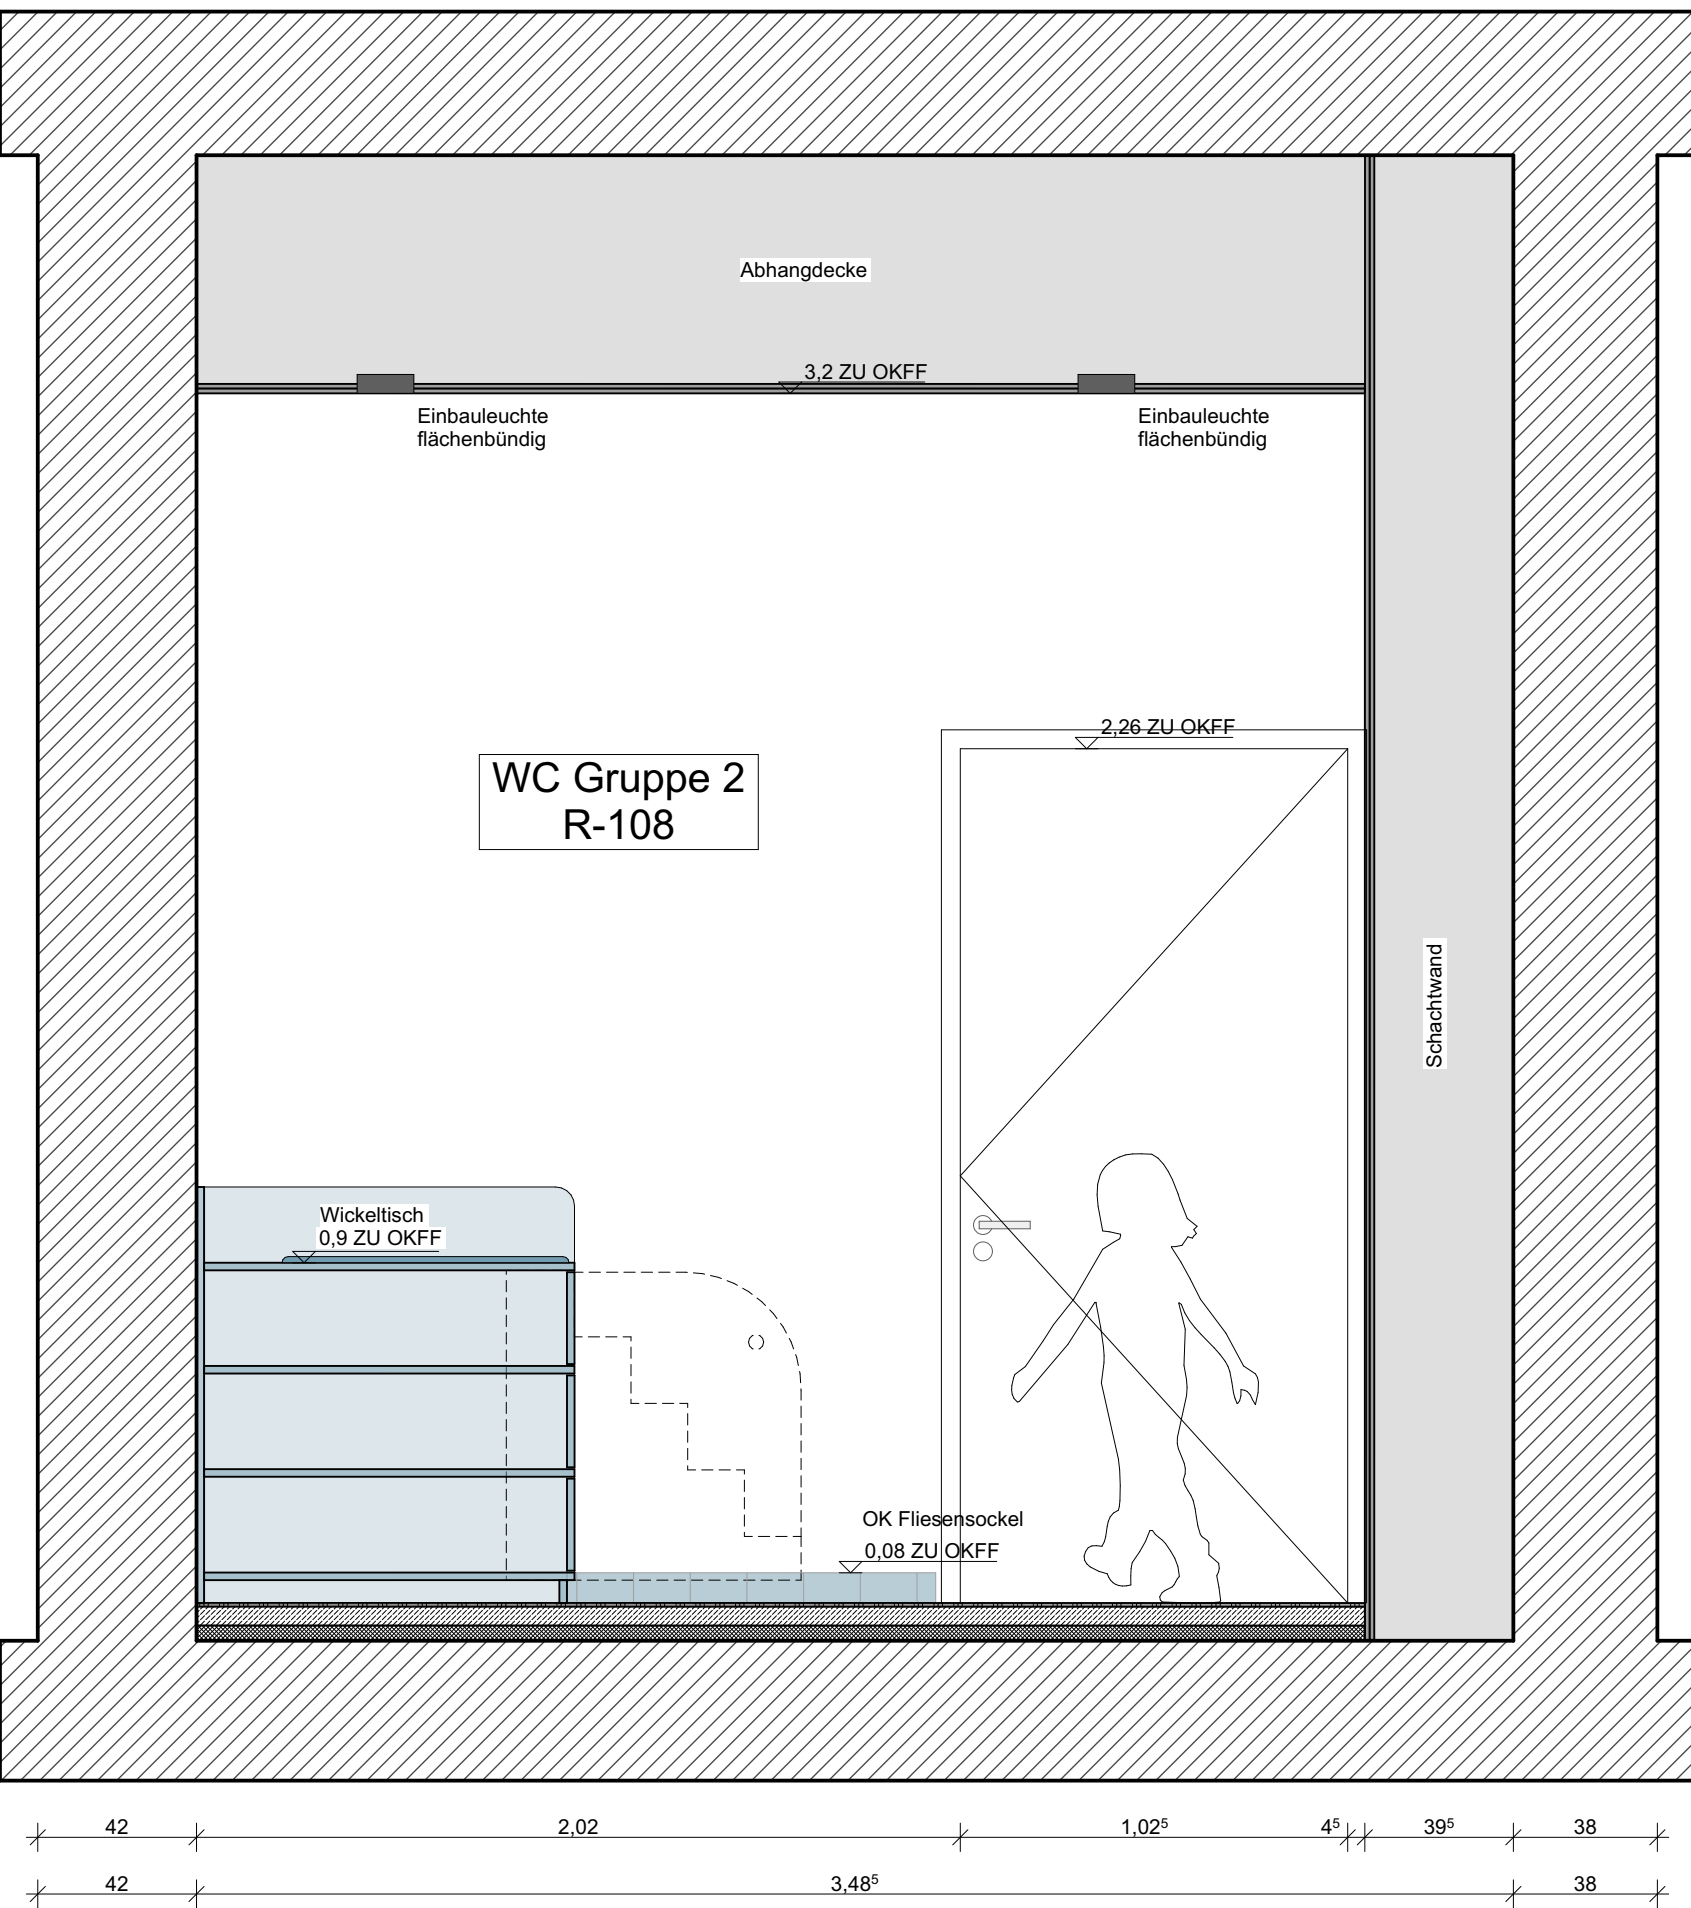

Ansicht A5

