Hagebaumarkt Eschlkam
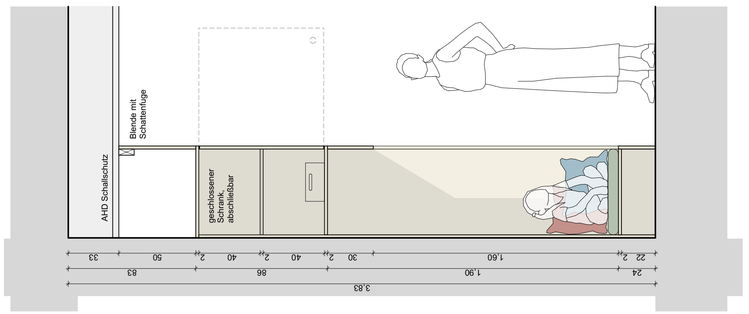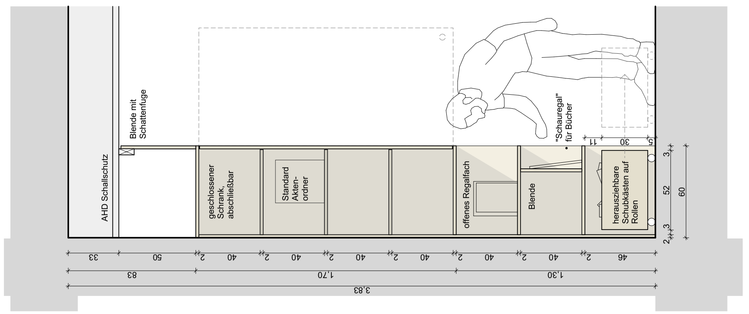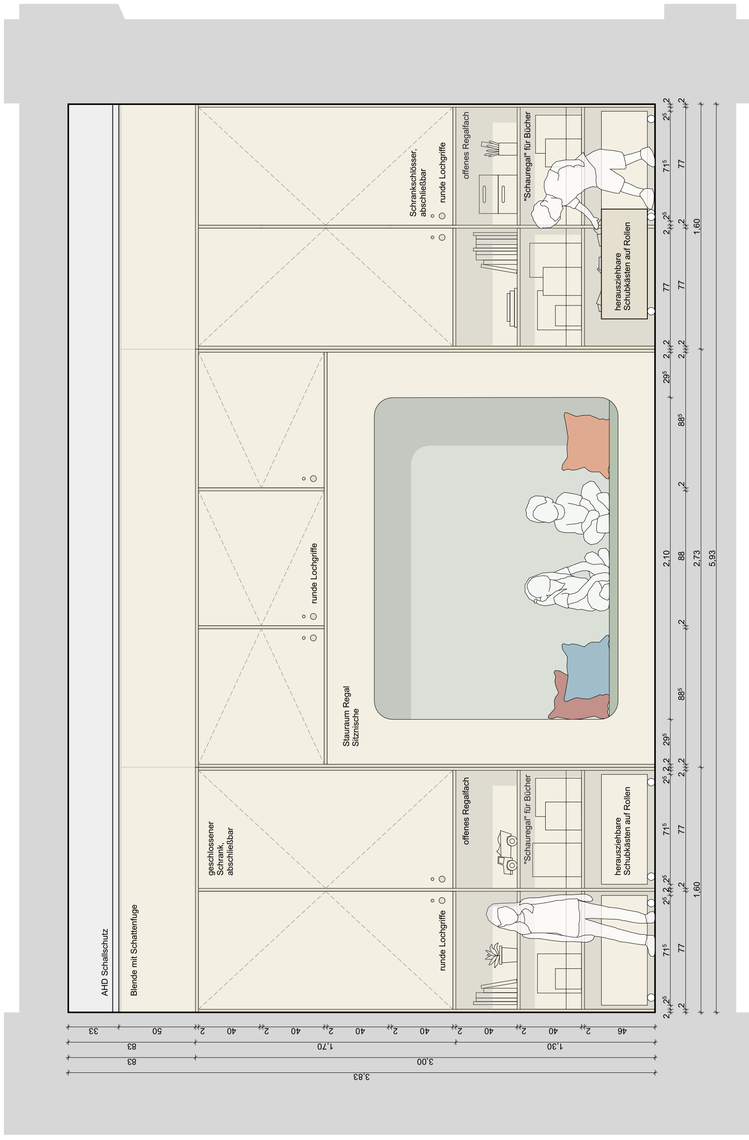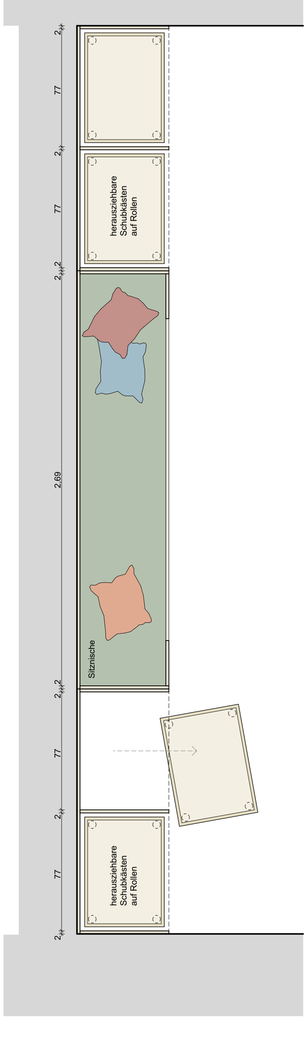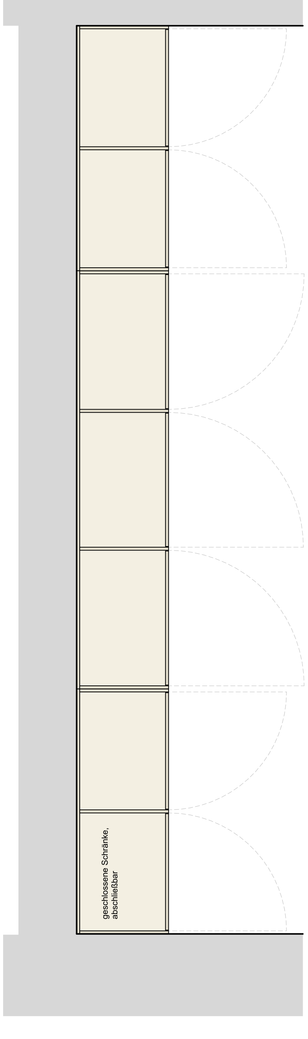
Bauherr:in	Architekt:in	Projekt	Projektnummer	Zeichnung	Datum:	Plannummer
Stadt Hagen Berliner Platz 22 58089 Hagen	raumwerk.architekten Oskar-Jäger-Str. 173 K1 50825 Köln Telefon 0221 / 540223 - 0	469_Hagen Pferdestraße 6 58093 Hagen	**469**	**Regalwand Gruppenraum**	06.05.2026 **Maßstab:** 1:20 / DIN A1 **Gezeichnet:** kh	**6.462**