


# Kanalbau Erschließung Kuhlen Hardt

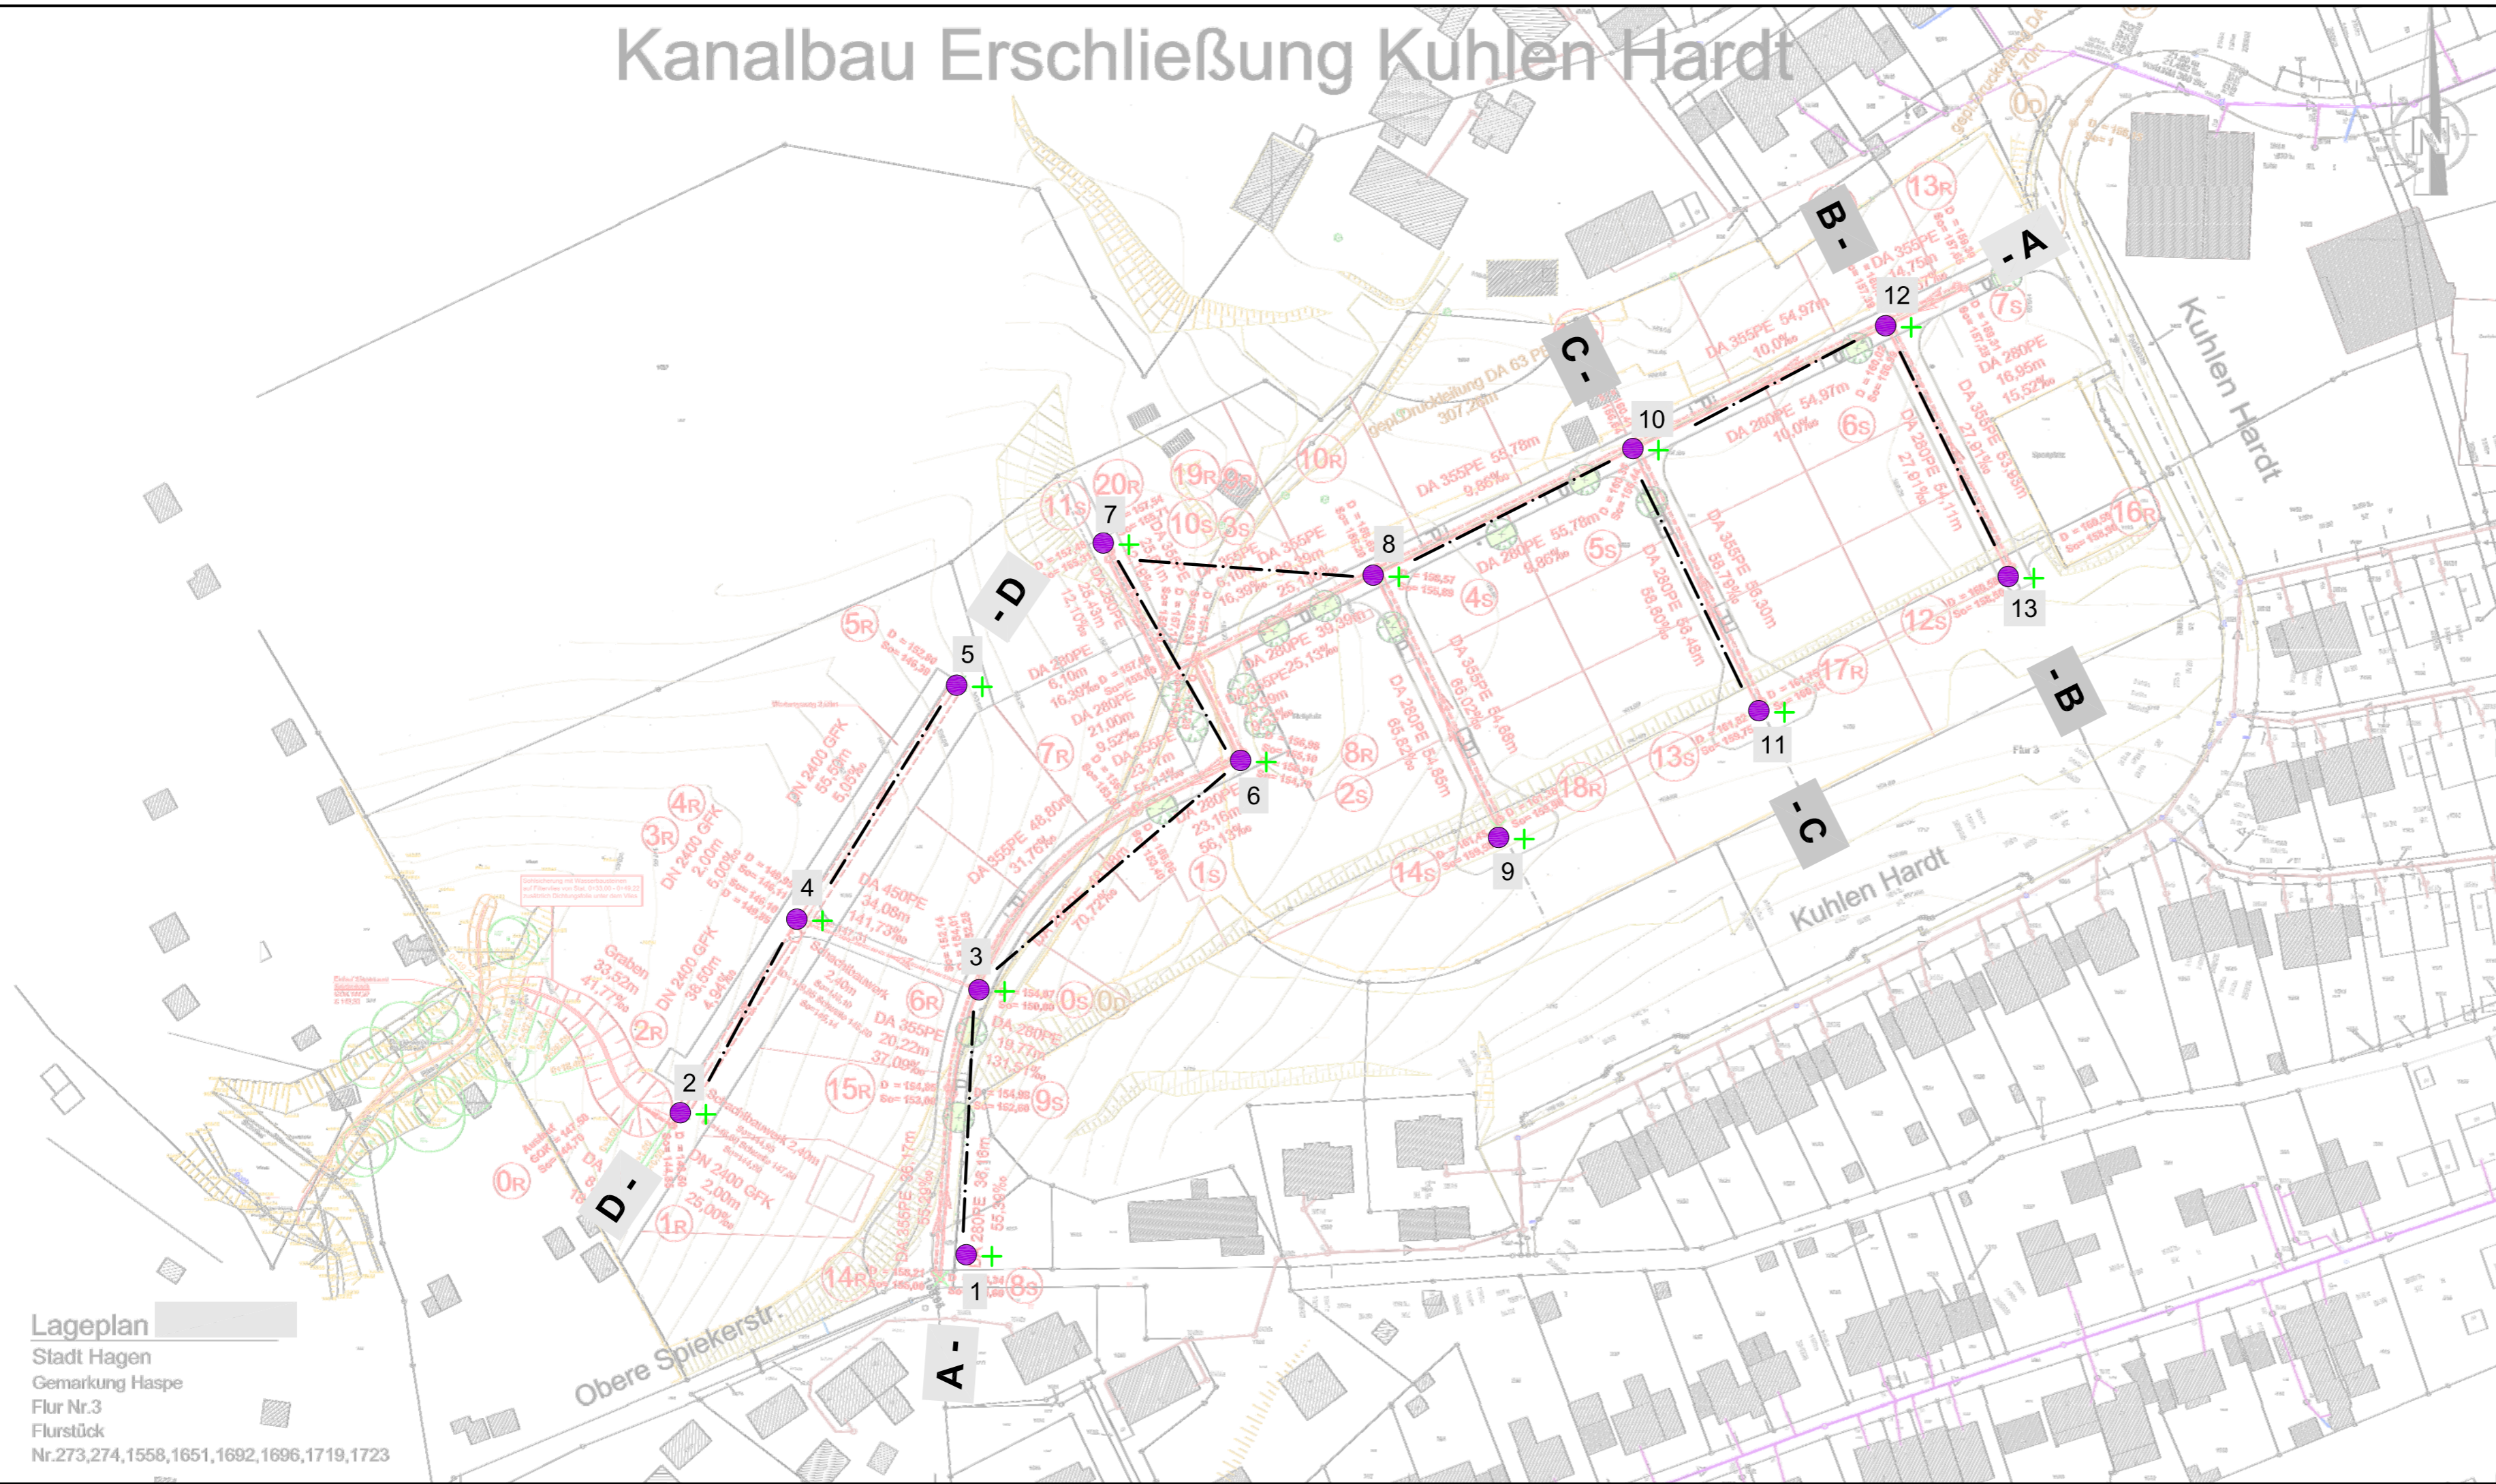


**Lageplan**  
 Stadt Hagen  
 Gemarkung Haspe  
 Flur Nr.3  
 Flurstück  
 Nr.273,274,1558,1651,1692,1696,1719,1723

## Legende:

- Rammkernsondierungen
- + Rammsondierungen mit mittelschwerem Gerät

zusätzliche Eintragungen:

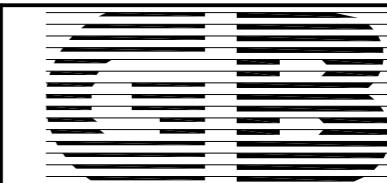

**GRUNDBAUINSTITUT BIEDEBACH**

Hellerstraße 21  
 44229 Dortmund  
 E-Mail:

Telefon: 0231/880872- 0  
 Telefax: 0231/880872-29  
 info@gbdo.de

Wirtschaftsbetrieb Hagen (WBH)  
 Erschließung "Kuhlen Hardt"  
 in Hagen

Bearb.-Nr.  
 1836/147

Lageplan

Anlage-Nr.  
 1/1

Bearbeiter	Zeichner(in)	Datum	Längenmaßstab	Höhenmaßstab
Ge	Mr.	23.01.2026	1:1000	-----