
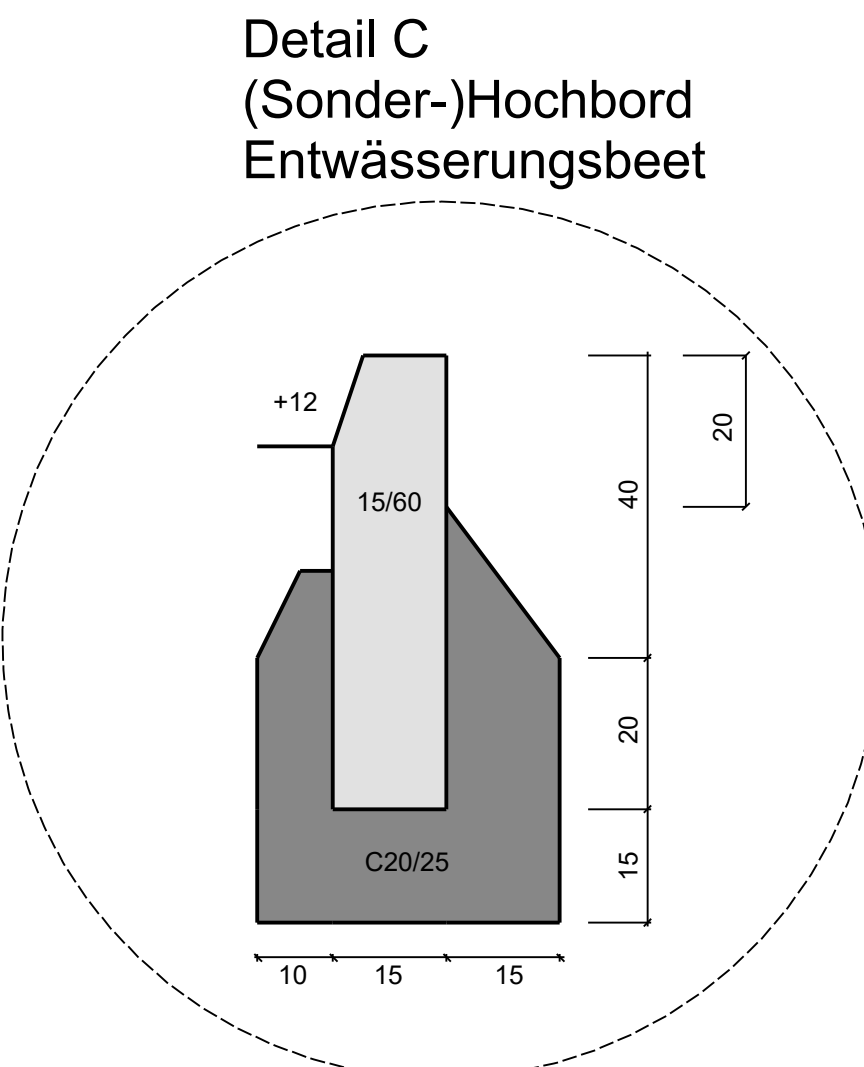
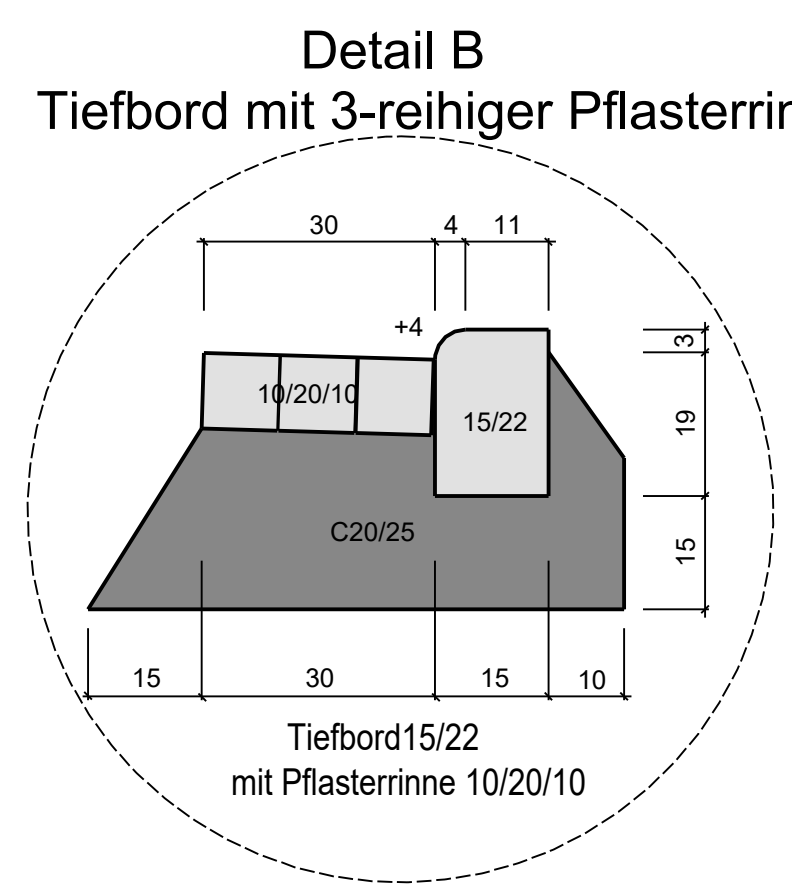
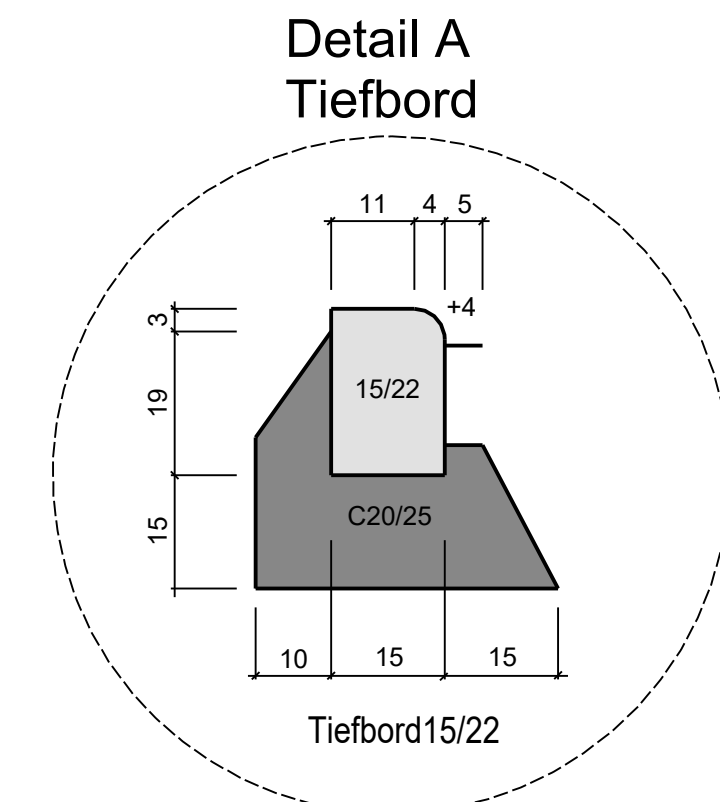










Regelquerschnitte

Wohnbebauung nördlich der Straße Kuhlenhardt


RQ1
Planstraße (A01, A02, A03, A05, A06)
Belastungsklasse 0,3 (nach RStO 12)

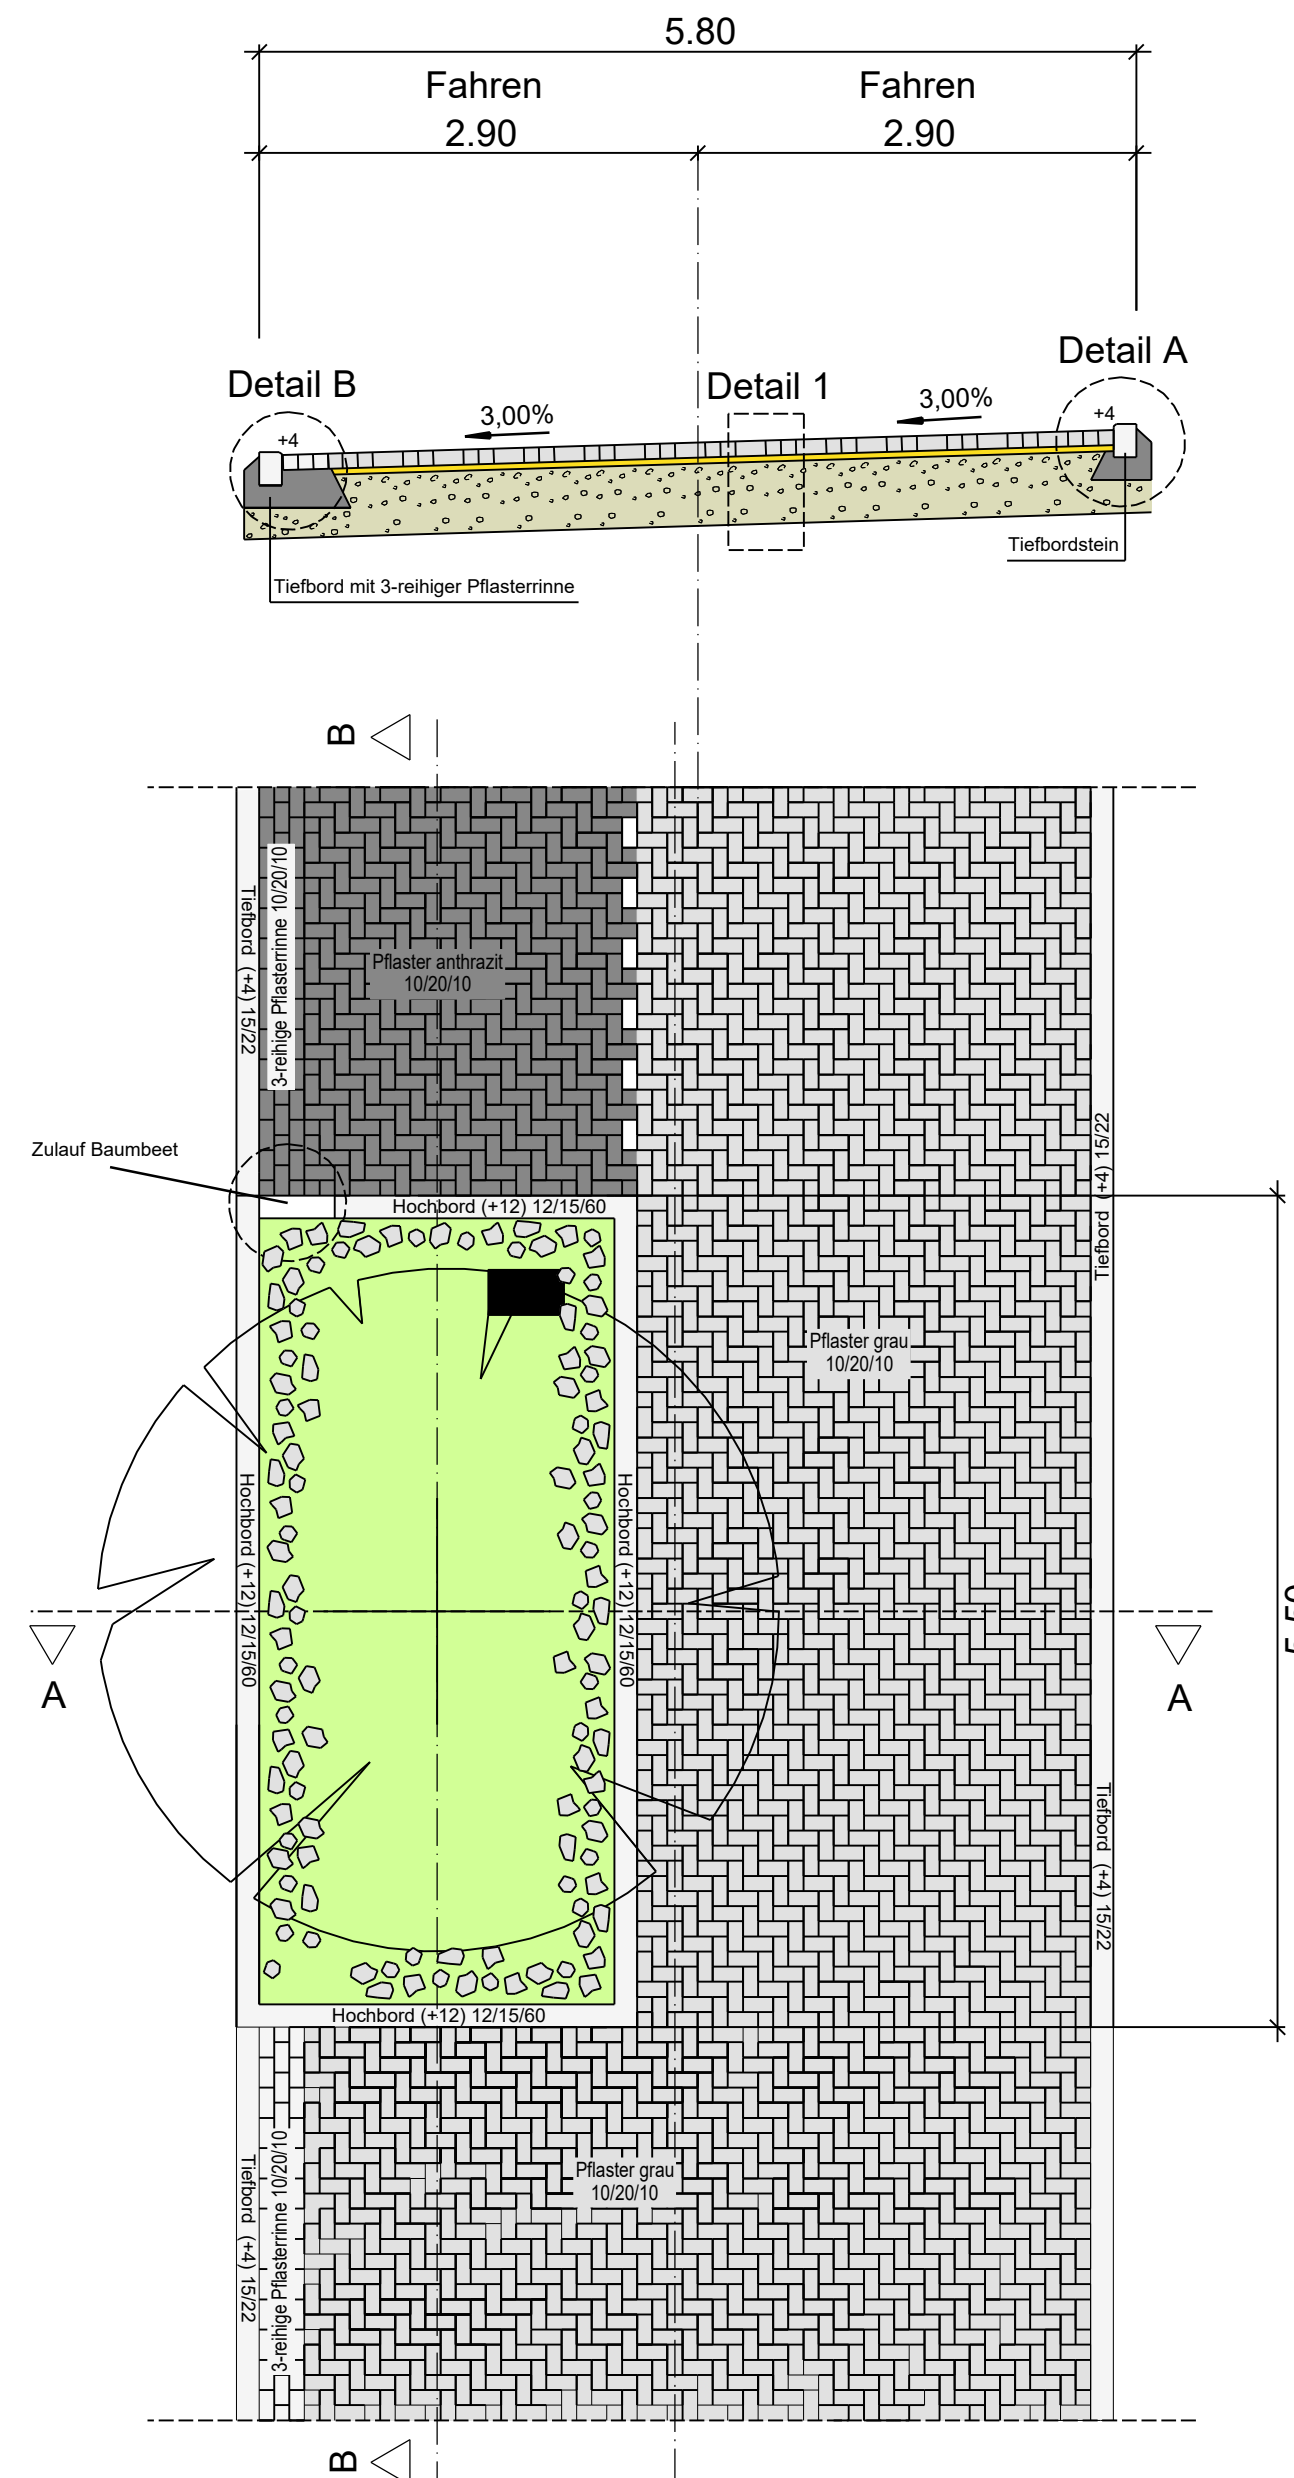


RQ2
Planstraße A04
Belastungsklasse 1,0 (nach RStO 12)

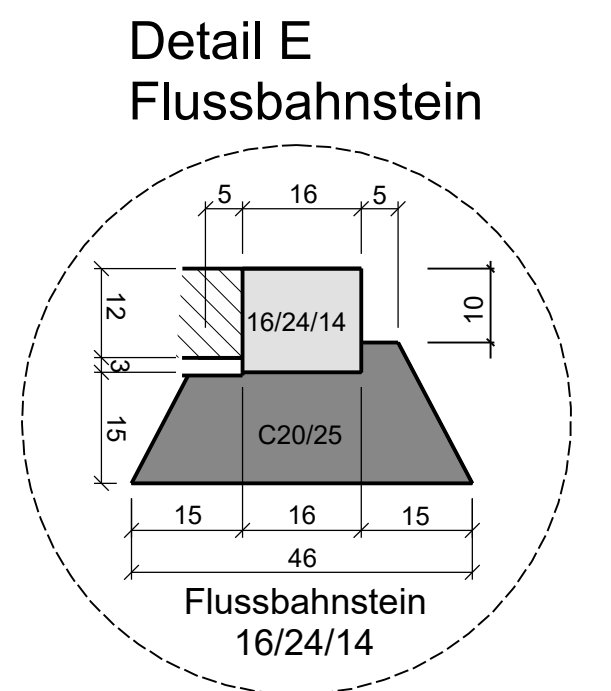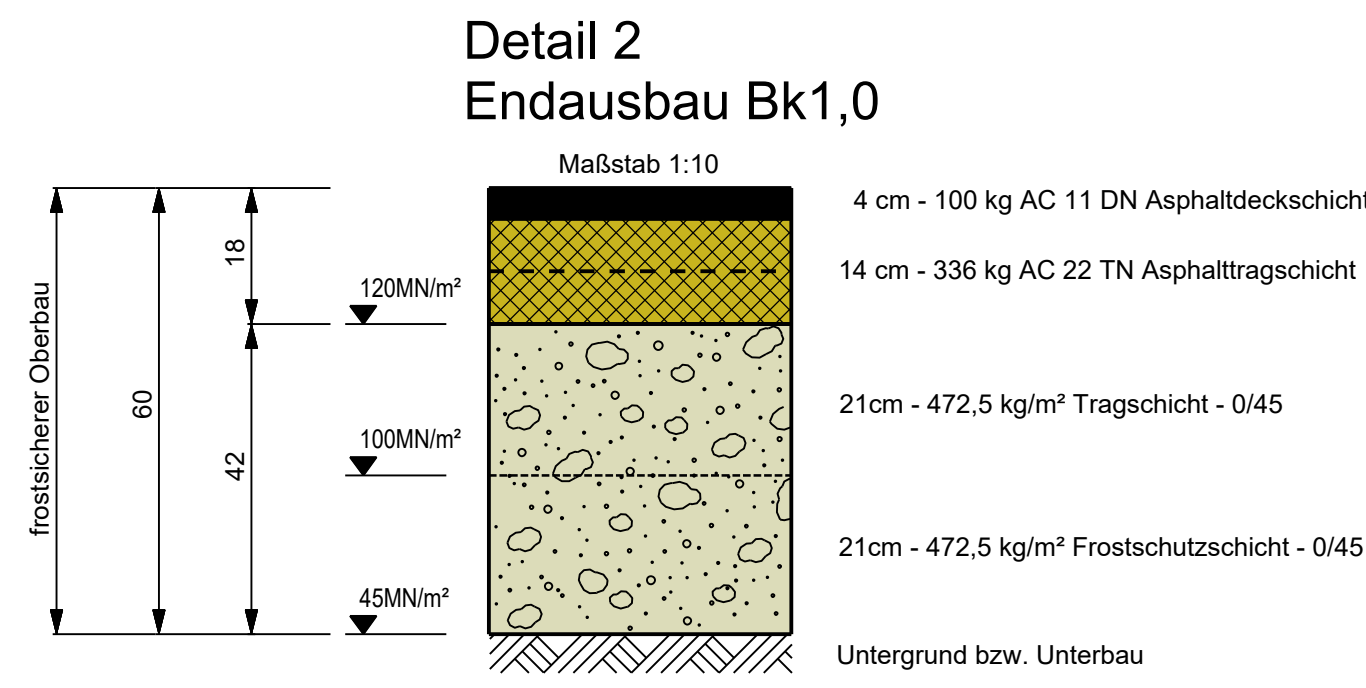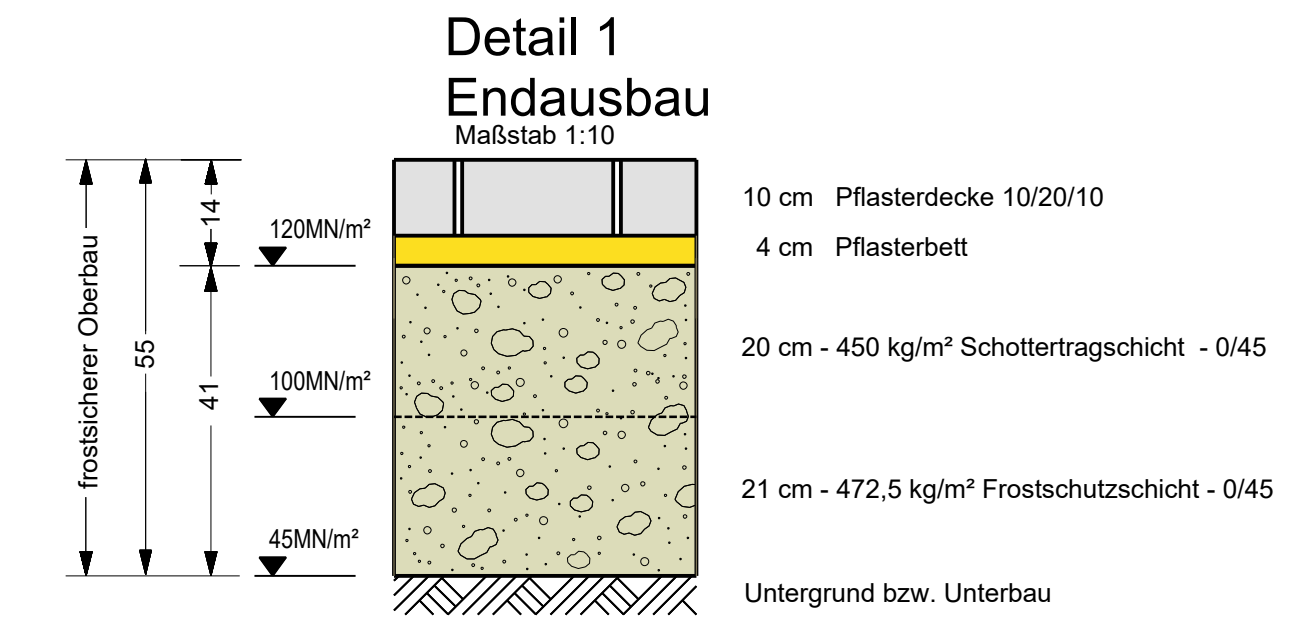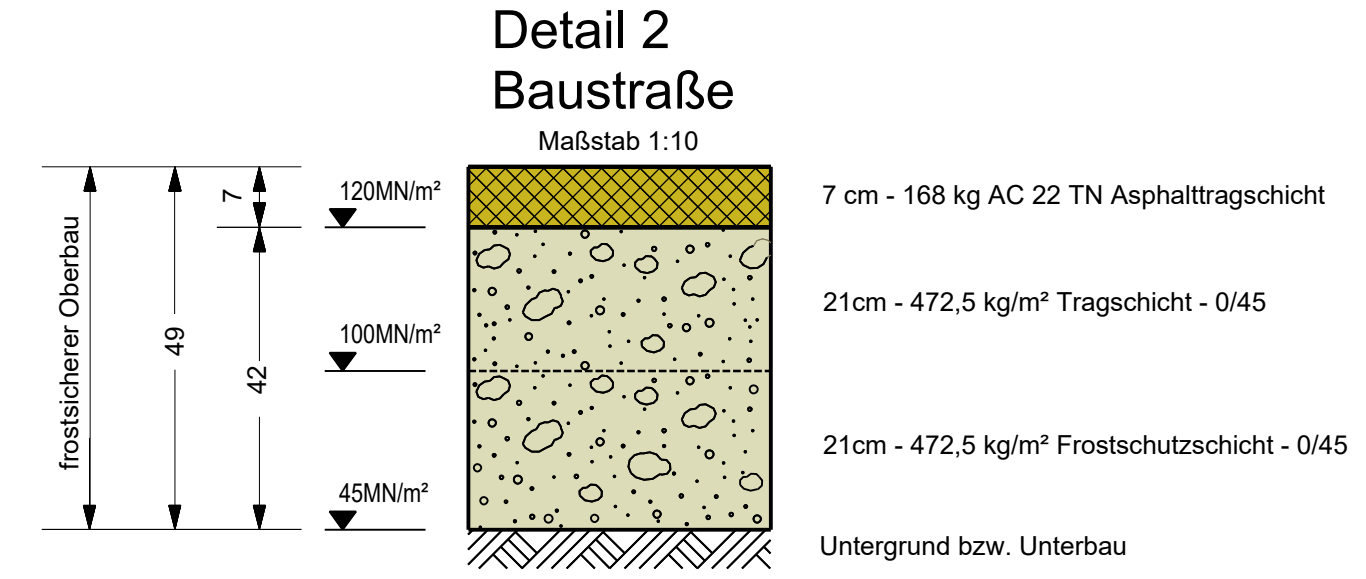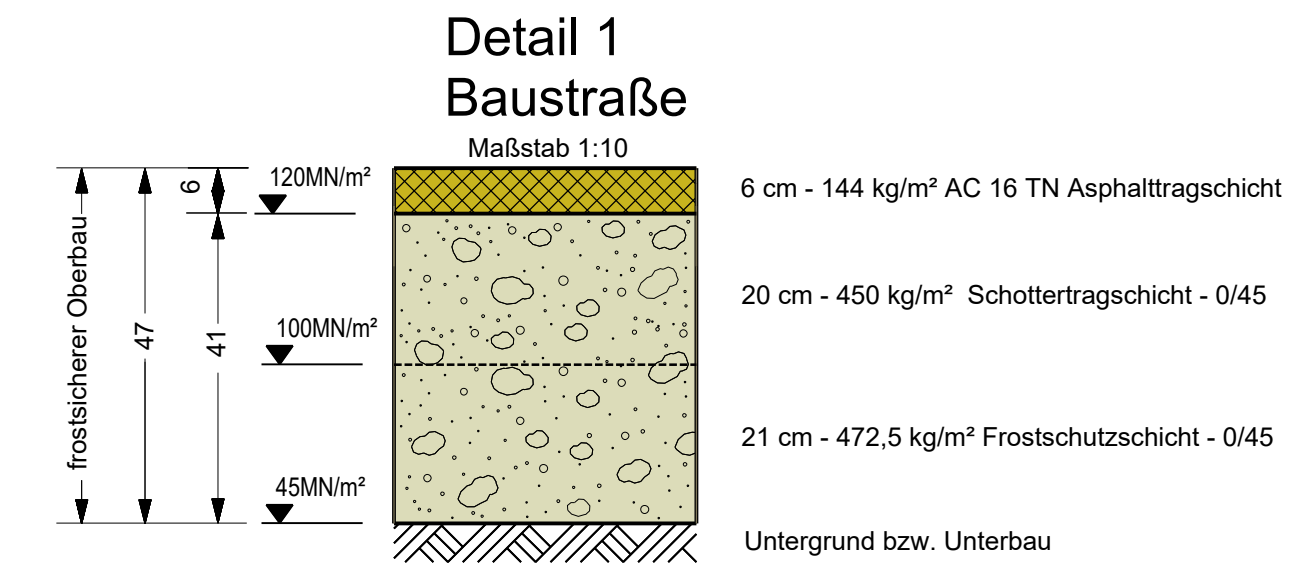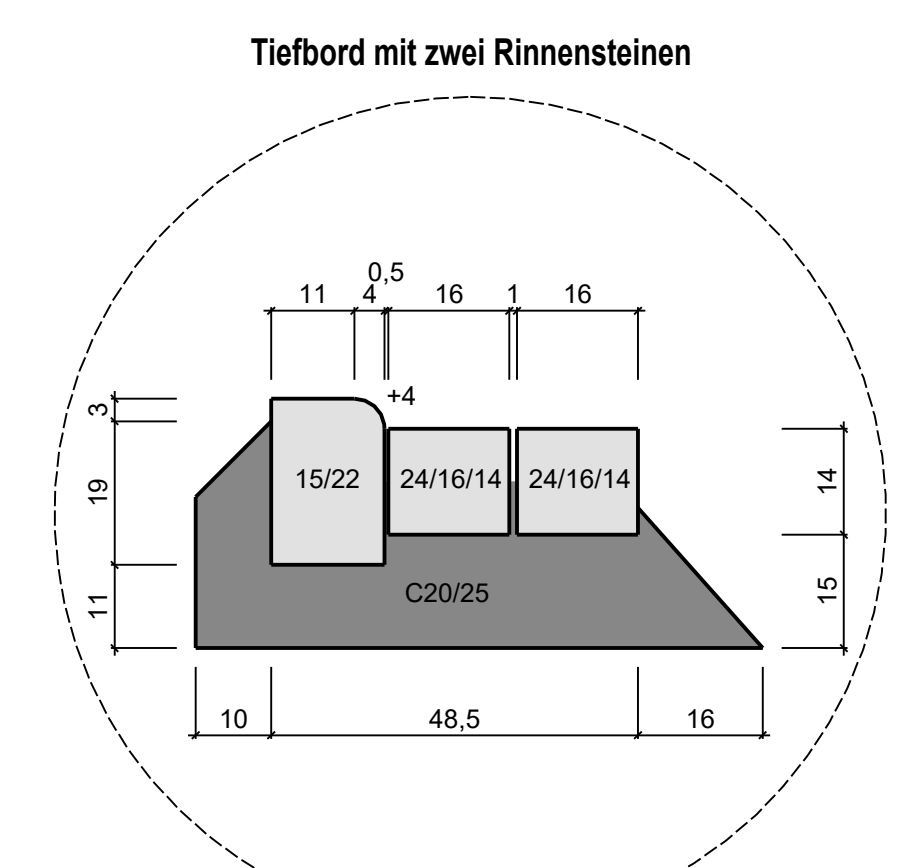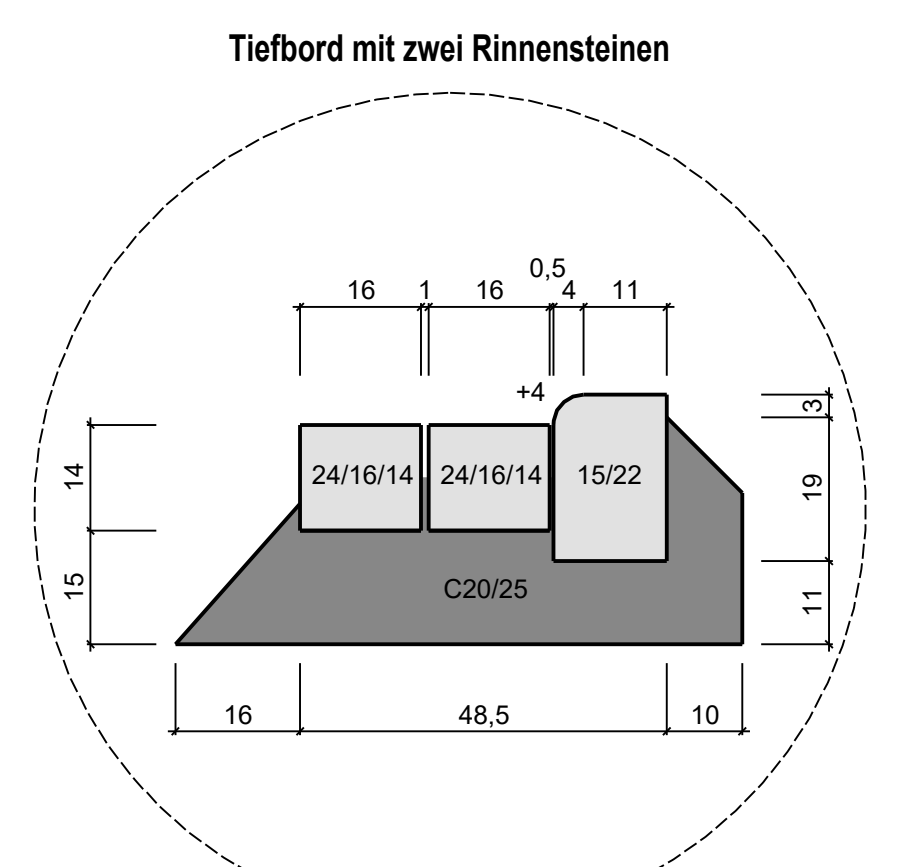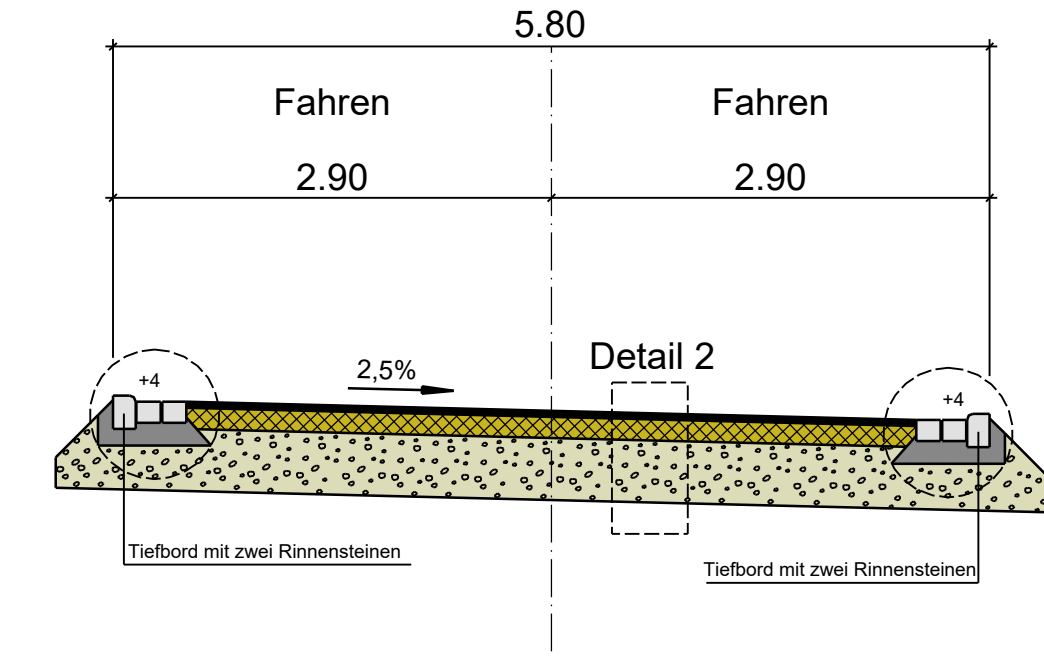

RQ3 - Wirtschaftsweg WBH

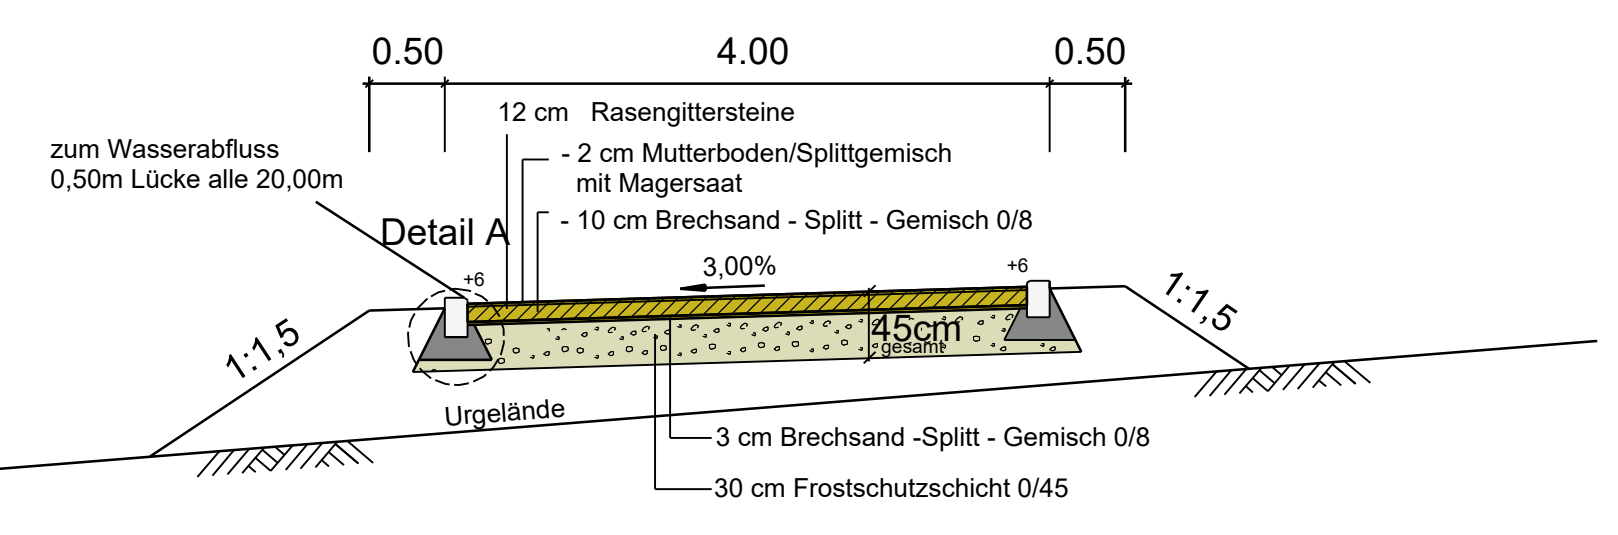

RQ4 - Zufahrt Wirtschaftsweg WBH

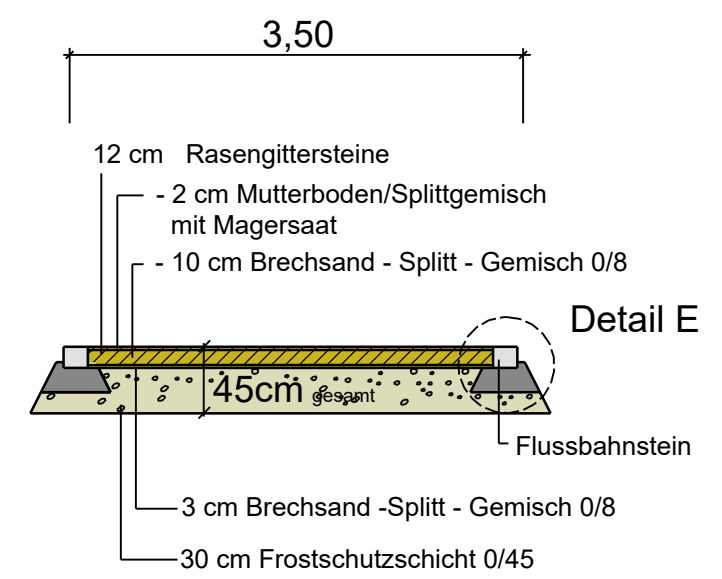

HEG Häger Erichlungs- und Entwicklungsgesellschaft mbH		Eilper Straße 132 - 136 58091 Hagen	
Dipl. Ing. gez. Bihs Geschäftsführer			
Regelquerschnitte Wohnbe. nördl. der Straße Kuhlenhardt			
Fachbereichsleiter:	bearbeitet:	Datum:	
gez. A. Schwarz	gez. Heimann	11/2024	
Fachleiter:	geprüft: (Gruppenleitung Planung)	Datum:	
gez. Rose	gez. Heimann	11/2024	
Projekt:	Maßstab:	Plan-Nr.:	
10 21 303 203	1:50	3.0	