
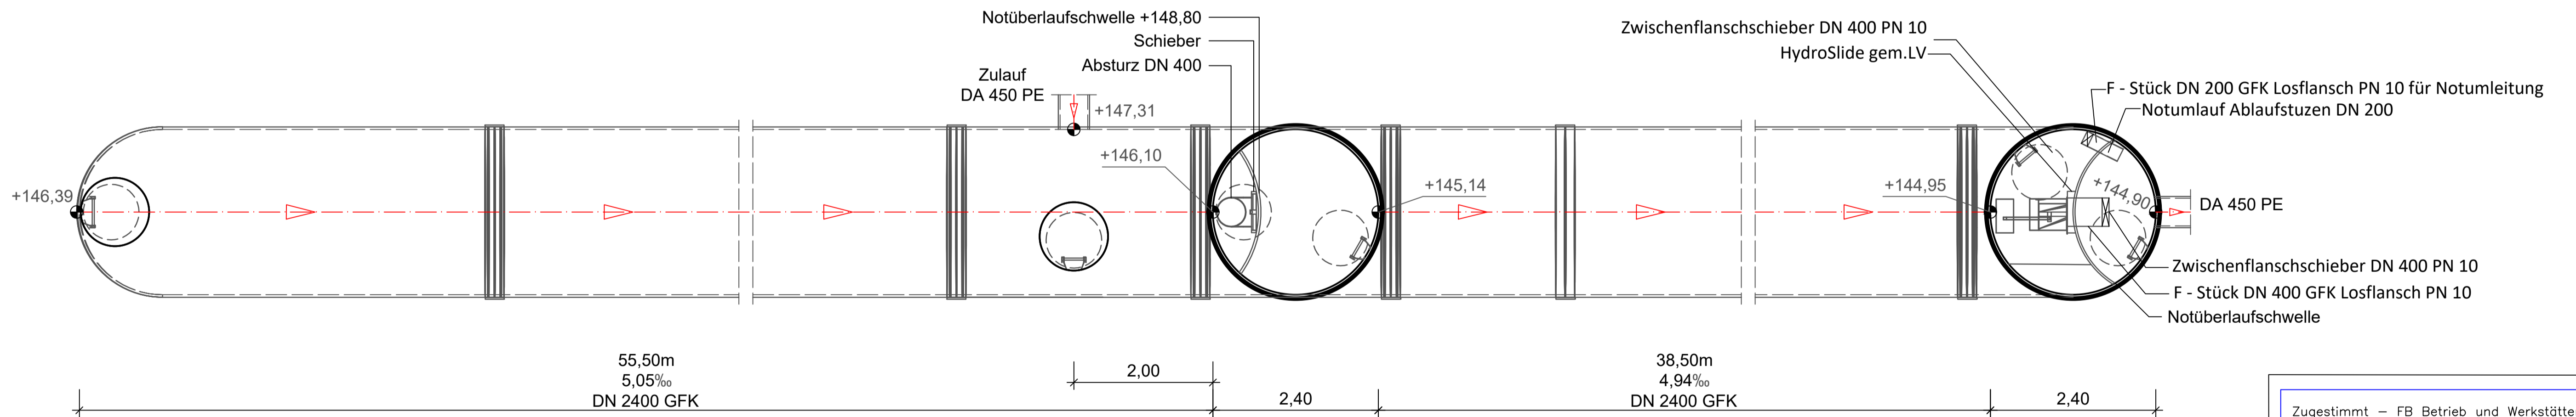


# Kanalbau Erschließungsgebiet "Wohnbebauung nördl. der Straße Kuhlen Hardt"

## Bauwerkszeichnung RRK 1:50

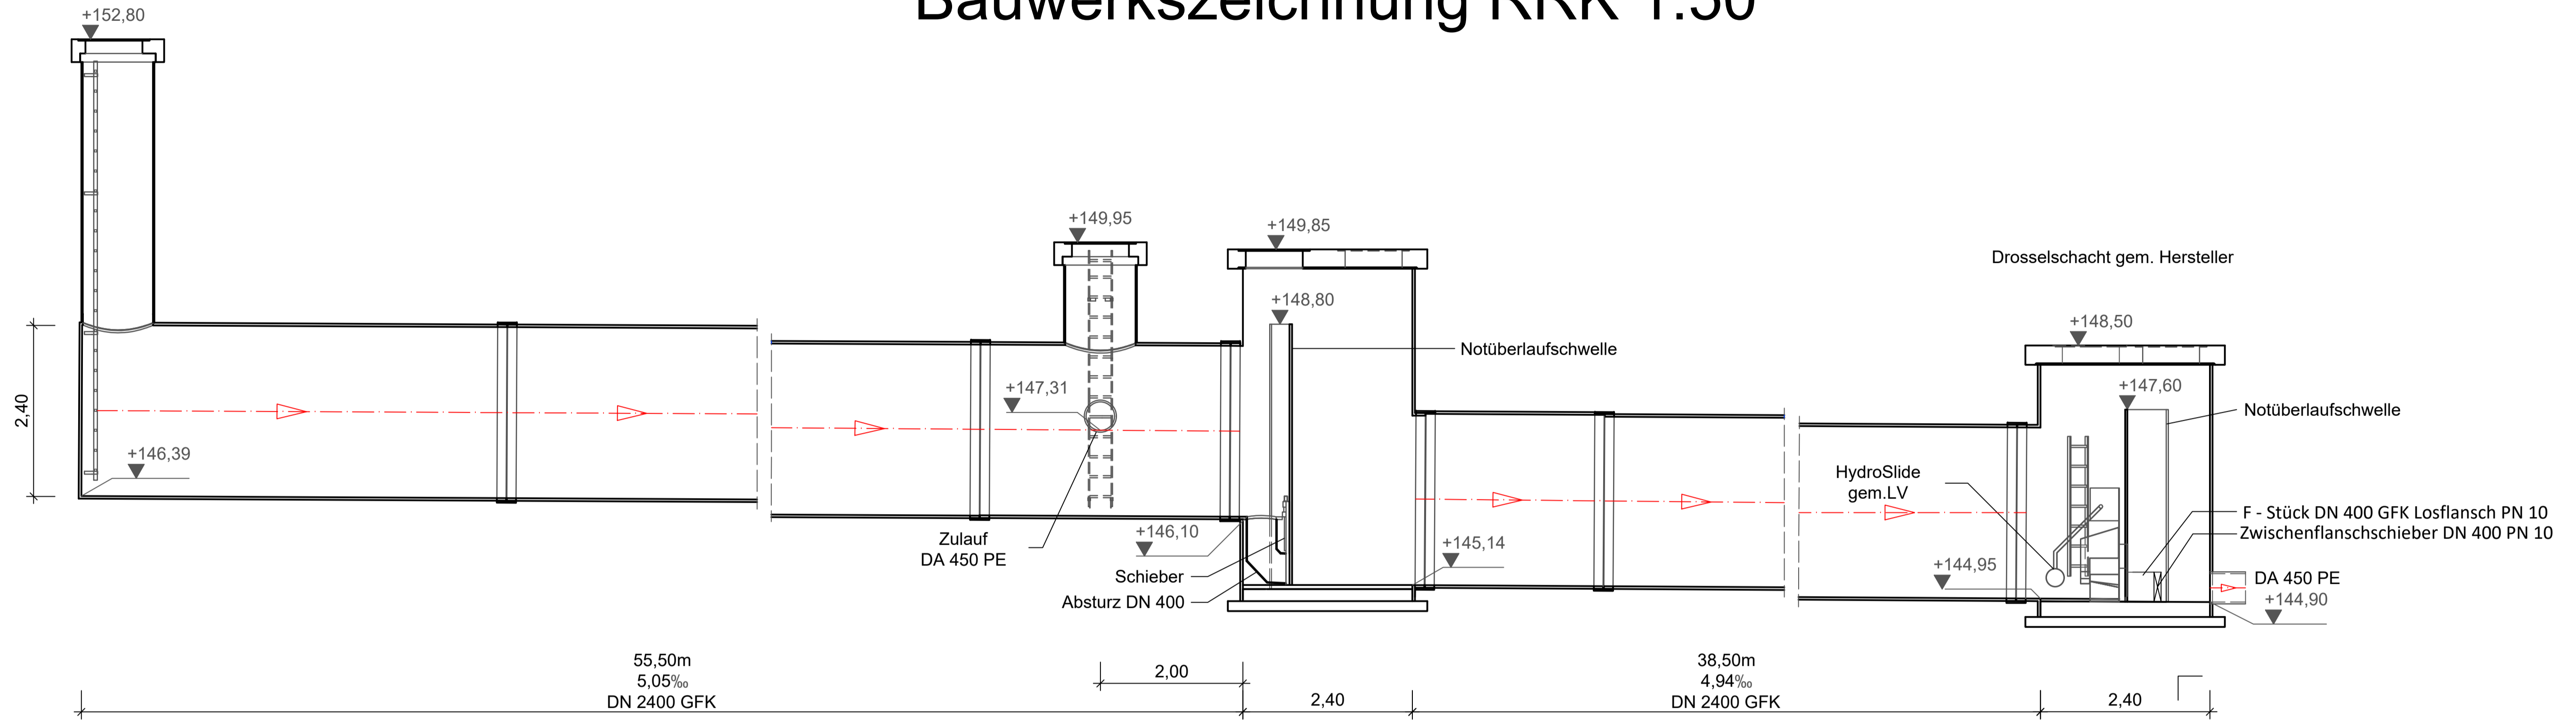

Zugestimmt – FB Betrieb und Werkstätten WBH/3 –  
Hagen, den 05.03.26 gez.Kapust

**WBH HAGEN**  
WIRTSCHAFTSBETRIEB  
Anstalt des öffentlichen Rechts  
der Stadt Hagen

Dir. Ing. **gez.Bihs**      Dipl.-Ing. **gez.A.Schwarz**  
Vorstand      Fachbereichsleiter

Kanalbau Erschließungsgebiet "Wohnbebauung nördl. der Straße  
Kuhlen Hardt"  
Bauwerkszeichnung RRK

Maßstab <b>1:50</b>	Projekt-Nr. <b>8170401</b>	bearb. gez. Linke	Datum 03.03.26
CAD-Nr. <b>8170401-3.2</b>		gez. gez. Woityna	Datum 03.03.26
Fachbereich Bauen; Bereich Kanalbau		gez. Hösker Datum 03.03.26	

Fachbereich Entwässerungsplanung, Grundstücksentwässerung und Kanaldatenbank	WBH01 Fachleiter	Datum	WBH01 bearb.	Datum
<b>gez.Fitz</b> Fachbereichsleiter	WBH02 gez.Rosin Fachleiter	Datum 03.03.26	WBH02 gez.Kretschmar bearb.	Datum 03.03.26