



Kanalbau Erschließungsgebiet "Wohnbebauung nördl. der Straße Kuhlen Hardt"

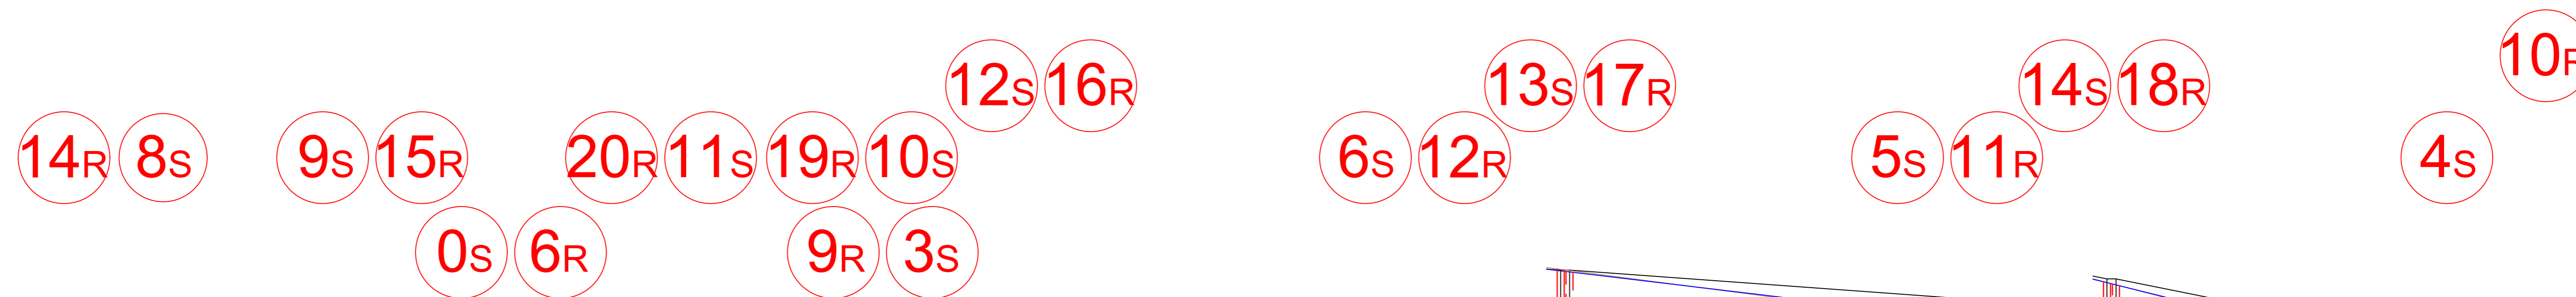

Baugrubenquerschnitt nach Leistungsbeschreibung

Längsschnitt
M.d.L.=1:500
M.d.H.=1:100

Horizontale 140,00m ü.NN

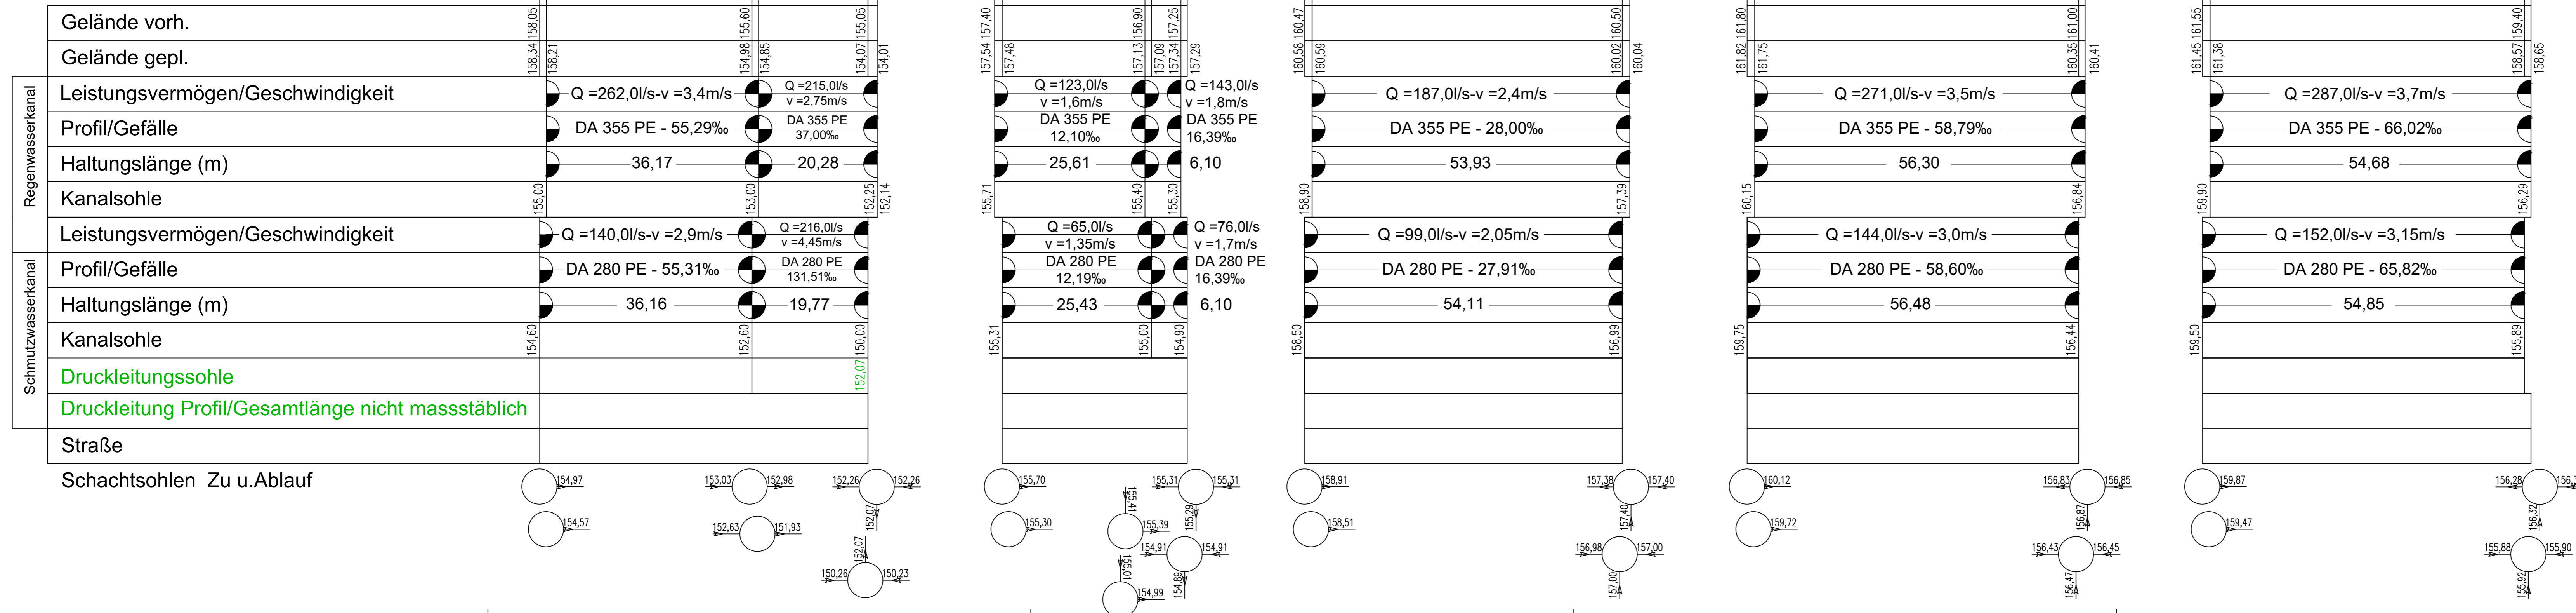

Kenntnis genommen - FB Grün WBH/2 -
Hogen, den 05.03.26 gez.Fleischmann

Zugestimmt - FB Betrieb und Werkstätten WBH/3 -
Hogen, den 04.03.26 gez.Kapust

WBH WIRTSCHAFTSBETRIEB HAGEN		Anstalt des öffentlichen Rechts der Stadt Hagen	
Projektleiter gez. Bihs	Projektleiter gez. A. Schwarz	Kanalbau Erschließungsgebiet Wohnbebauung nördl. der Straße Kuhlen Hardt Längsschnitt 2	
Multifoto 1:500	Projekt-Nr. 8170401	beauftragt von gez. Linke	Datum 03.03.26
140- 8170401-2.2		gezeichnet von gez. Wolyna	Datum 03.03.26
Baubereich Bereich Kanalbau	WBH01 gez. Thiedemann	Datum 10.03.26	WBH01 gez. Säck
Entlassungsplanung Grundstückbebauung und Kanalabzweig	WBH02 gez. Rosin	Datum 06.03.26	WBH02 gez. Kretzschmar
Projektleiter gez. I. V. Rosin	Projektleiter		