


Kanalbau Erschließungsgebiet "Wohnbebauung nördl. der Straße Kuhlen Hardt"

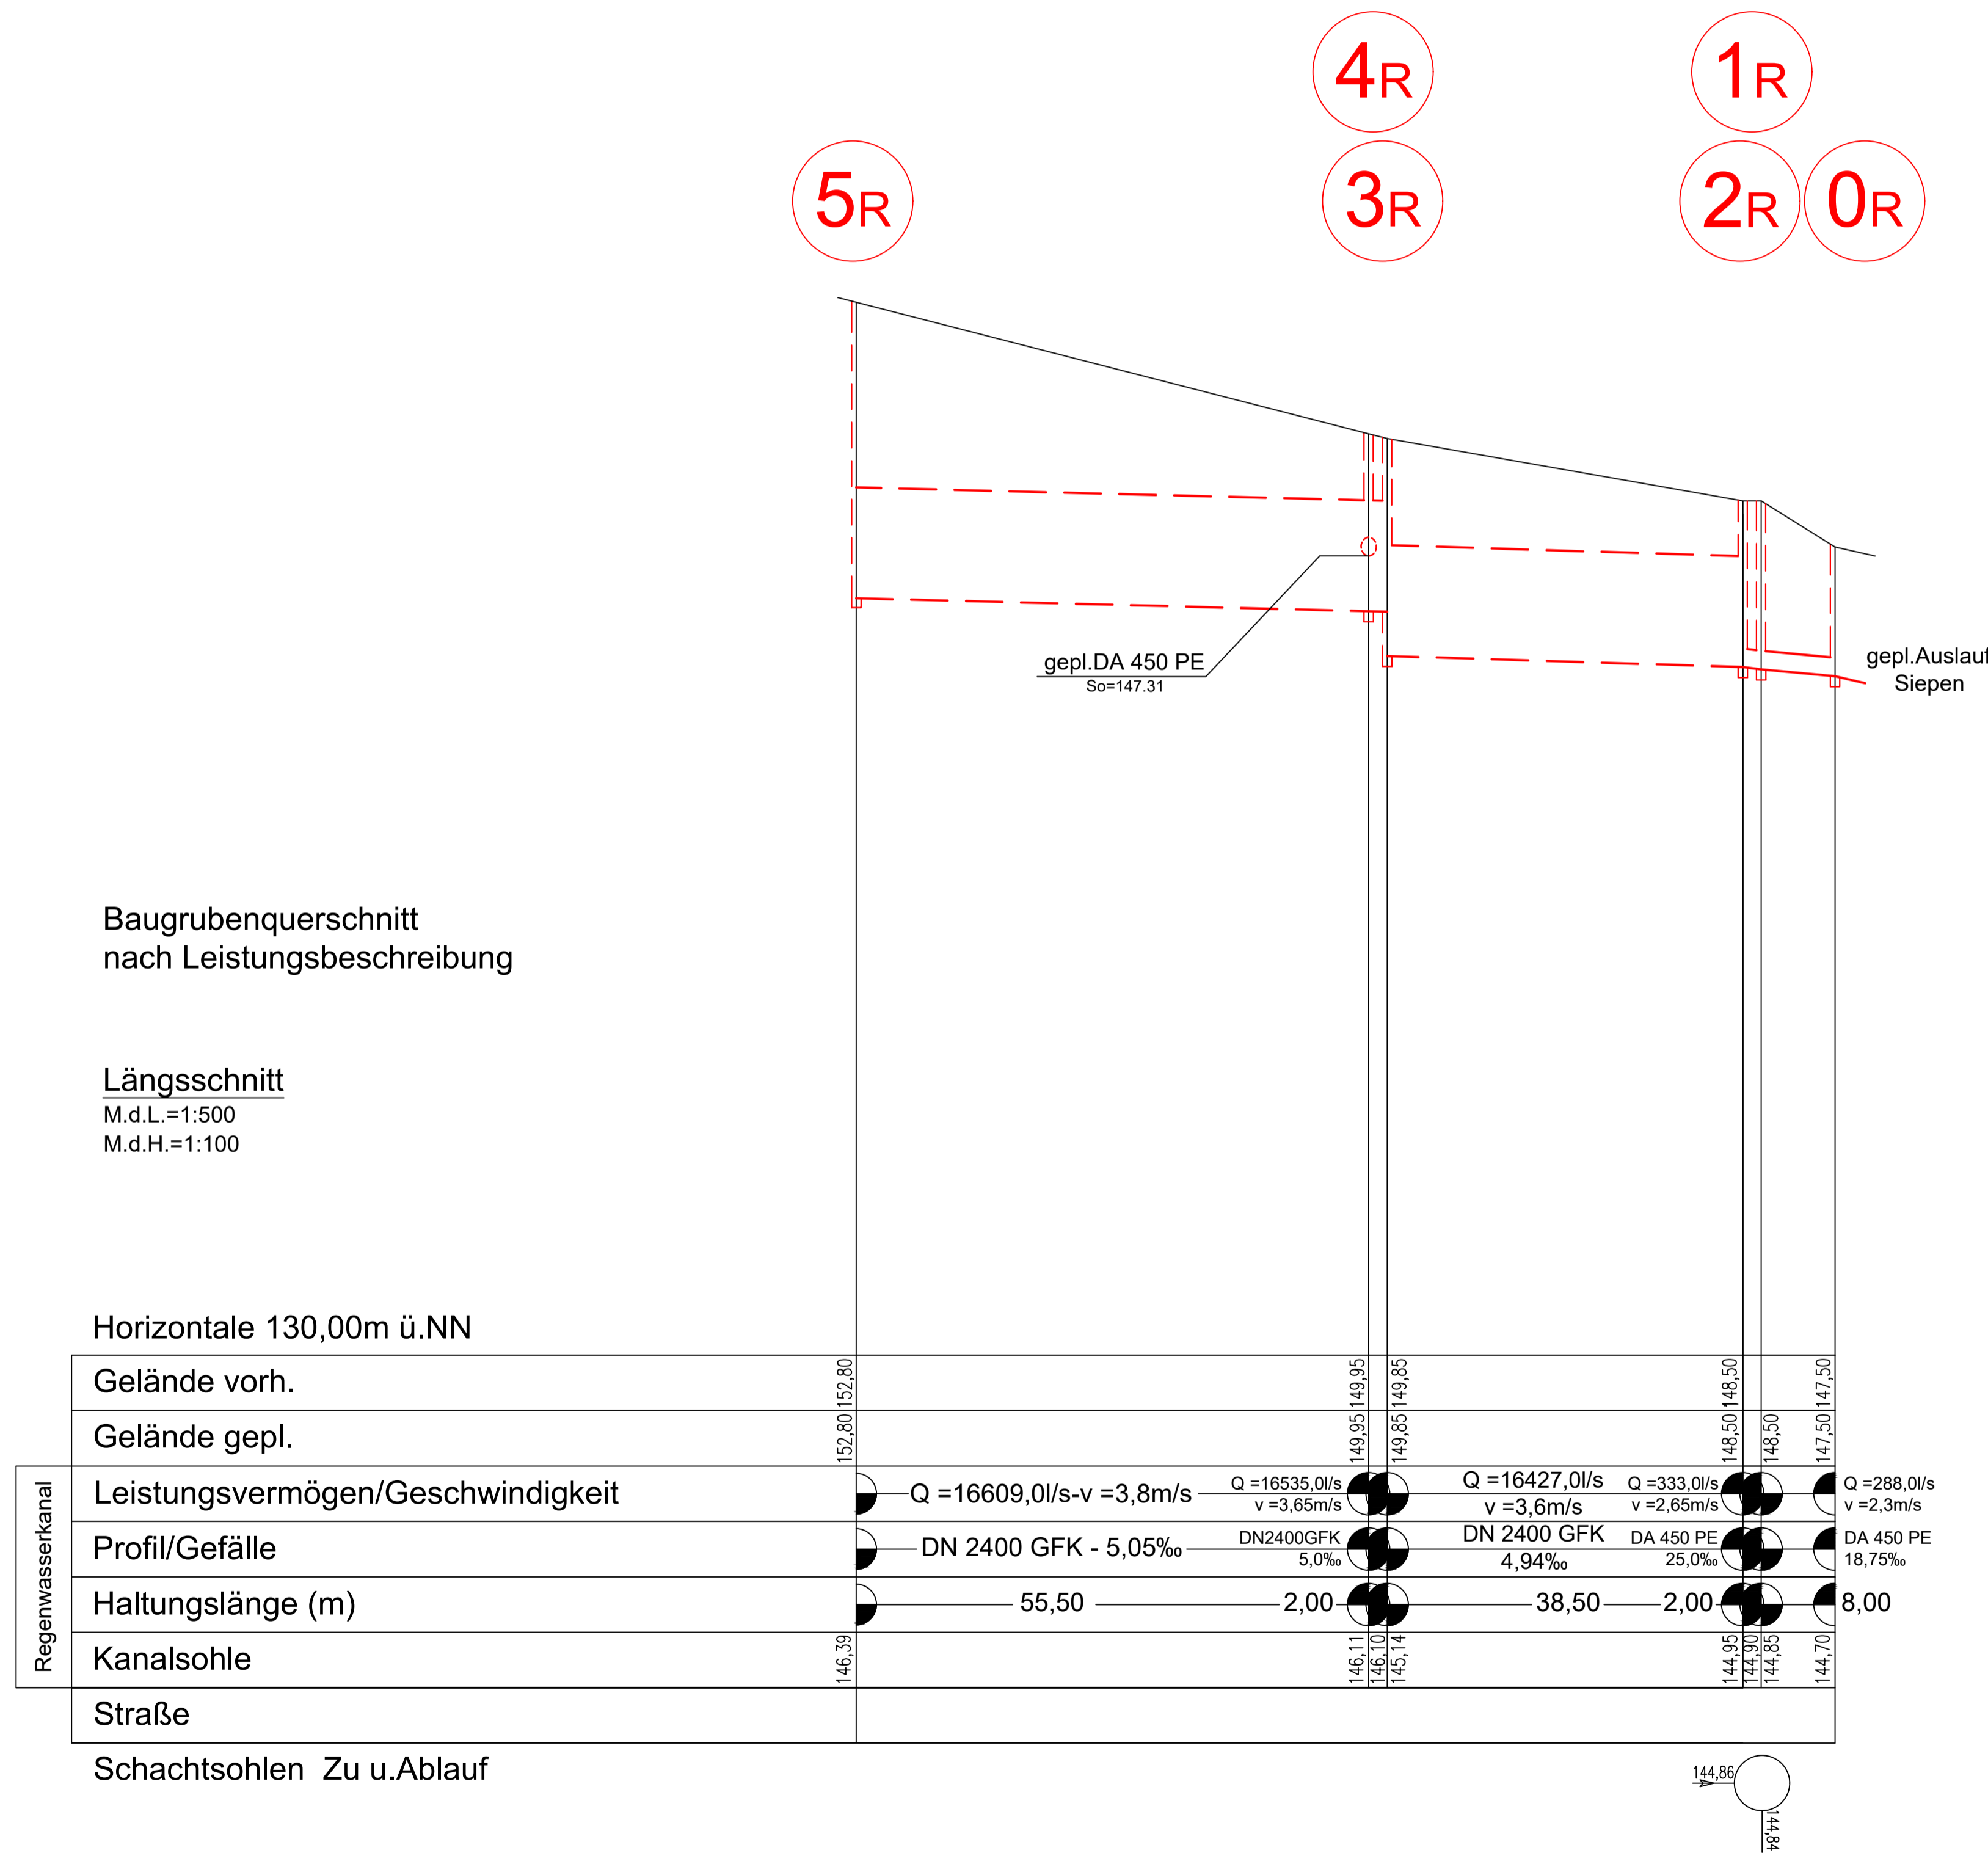

Baugrubenquerschnitt nach Leistungsbeschreibung

Längsschnitt
M.d.L.=1:500
M.d.H.=1:100

Kennnis genommen – FB Grün WBH/2 –
Hagen, den 05.03.26 gez.Fleischmann

Zugestimmt – FB Betrieb und Werkstätten WBH/3 –
Hagen, den 04.03.26 gez.Kapust

WBH HAGEN
WIRTSCHAFTSBETRIEB
Anstalt des öffentlichen Rechts
der Stadt Hagen

Dipl.-Ing. gez. Bihs Vorstand	Dipl.-Ing. gez. A. Schwarz Fachbereichsleiter	Kanalbau Erschließungsgebiet "Wohnbebauung nördl. der Straße Kuhlen Hardt" Längsschnitt 3	
Mafstab: 1:500	Projekt-Nr.: 8170401	bearb. gez. Linke	Datum: 03.03.26
CAD-Nr.: 8170401-2.3	gez. gez. Woityna	Datum: 03.03.26	
Fachbereich: Bauen; Bereich Kanalbau		Fachleiter: gez. Hösker	
Fachbereich: Entwässerungsplanung, Grundstücksentwässerung und Kanaldatenbank	WBH01 Fachleiter	Datum	WBH01 bearb.
gez. i.V. Rosin Fachbereichsleiter	WBH02 gez. Rosin Fachleiter	Datum: 11.03.26	WBH02 gez. Kretschmar bearb.