

OBER/DACHGESCHOSS - EP/02

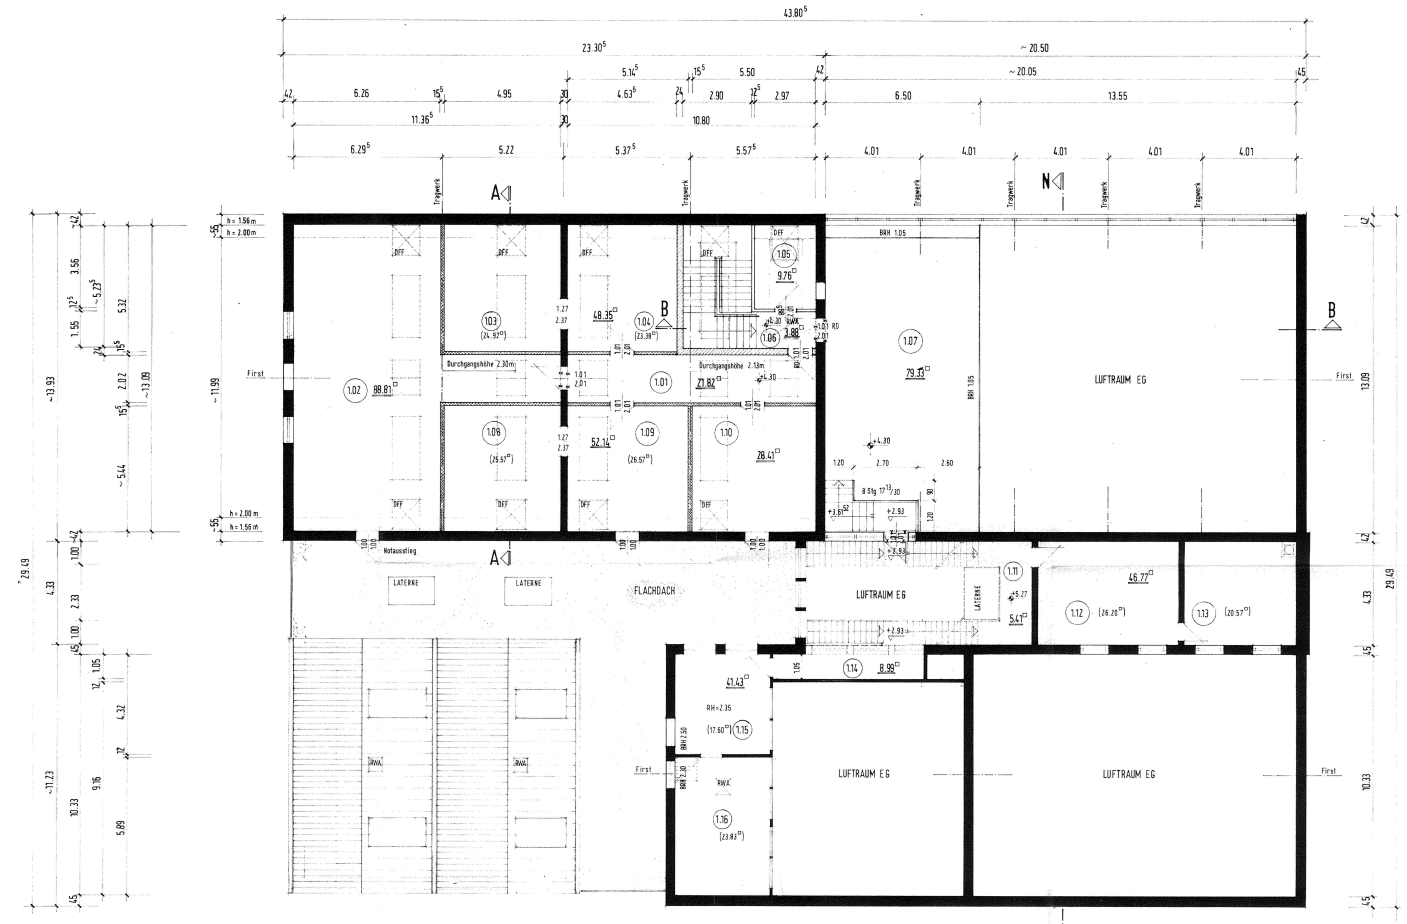

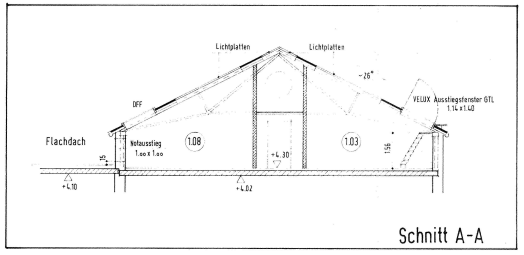

- GRUNDRISS OBER/DACHGESCHOSS -

RAUMBUCH OBER/DACHGESCHOSS:

1.01	Flur	2.02 x 10.80	=	21.82 qm
1.02	Atelier	11.99 x 2.02 + 0.55 x 6.26 x 0,5 + 2.02 x 5.10	=	88.81 qm
1.03	Atelier	4.95 x 5.32 - 0.55 x 4.95 x 0,5 = 24,97		
1.04	Atelier	4.63 x 5.32 - 0.55 x 4.63 x 0,5 = 23.38	=	48.35 qm
1.05	Teeküche	2.97 x 3.56 - 0.55 x 2.97 x 0,5	=	9.76 qm
1.06	Treppenflur	1.55 x 2.50	=	3.88 qm
1.07	Empore/Hal.	6.50 x 13.09 - 1.20 x 3.90 - 1.20 x 0.90	=	79.33 qm
1.08	Atelier	5.44 x 4.95 - 0.55 x 4.95 x 0,5 = 25.57		
1.09	Atelier	5.44 x 5.14 - 0.55 x 5.50 x 0,5 = 26.57	=	52.14 qm
1.10	Atelier	5.50 x 5.44 - 0.55 x 5.50 x 0,5	=	28.41 qm
1.11	Treppenpo.	1.25 x 4.33	=	5.41 qm
1.12	Atelier	6.05 x 4.33 = 26.20		
1.13	Atelier	4.75 x 4.33 = 20.57	=	46.77 qm
1.14	Flur	6.40 x 1.05 + 0.45 x 5.02	=	8.99 qm
1.15	Atelier	4.07 x 4.32 = 17.60		
1.16	Atelier	4.04 x 5.89 = 23.83	=	41.43 qm
SUMME NUTZFLÄCHE OBER/DACHGESCHOSS			=	435.10 qm

Hochbauamt - 65 -
19. Mai 1997
Bearb.: