


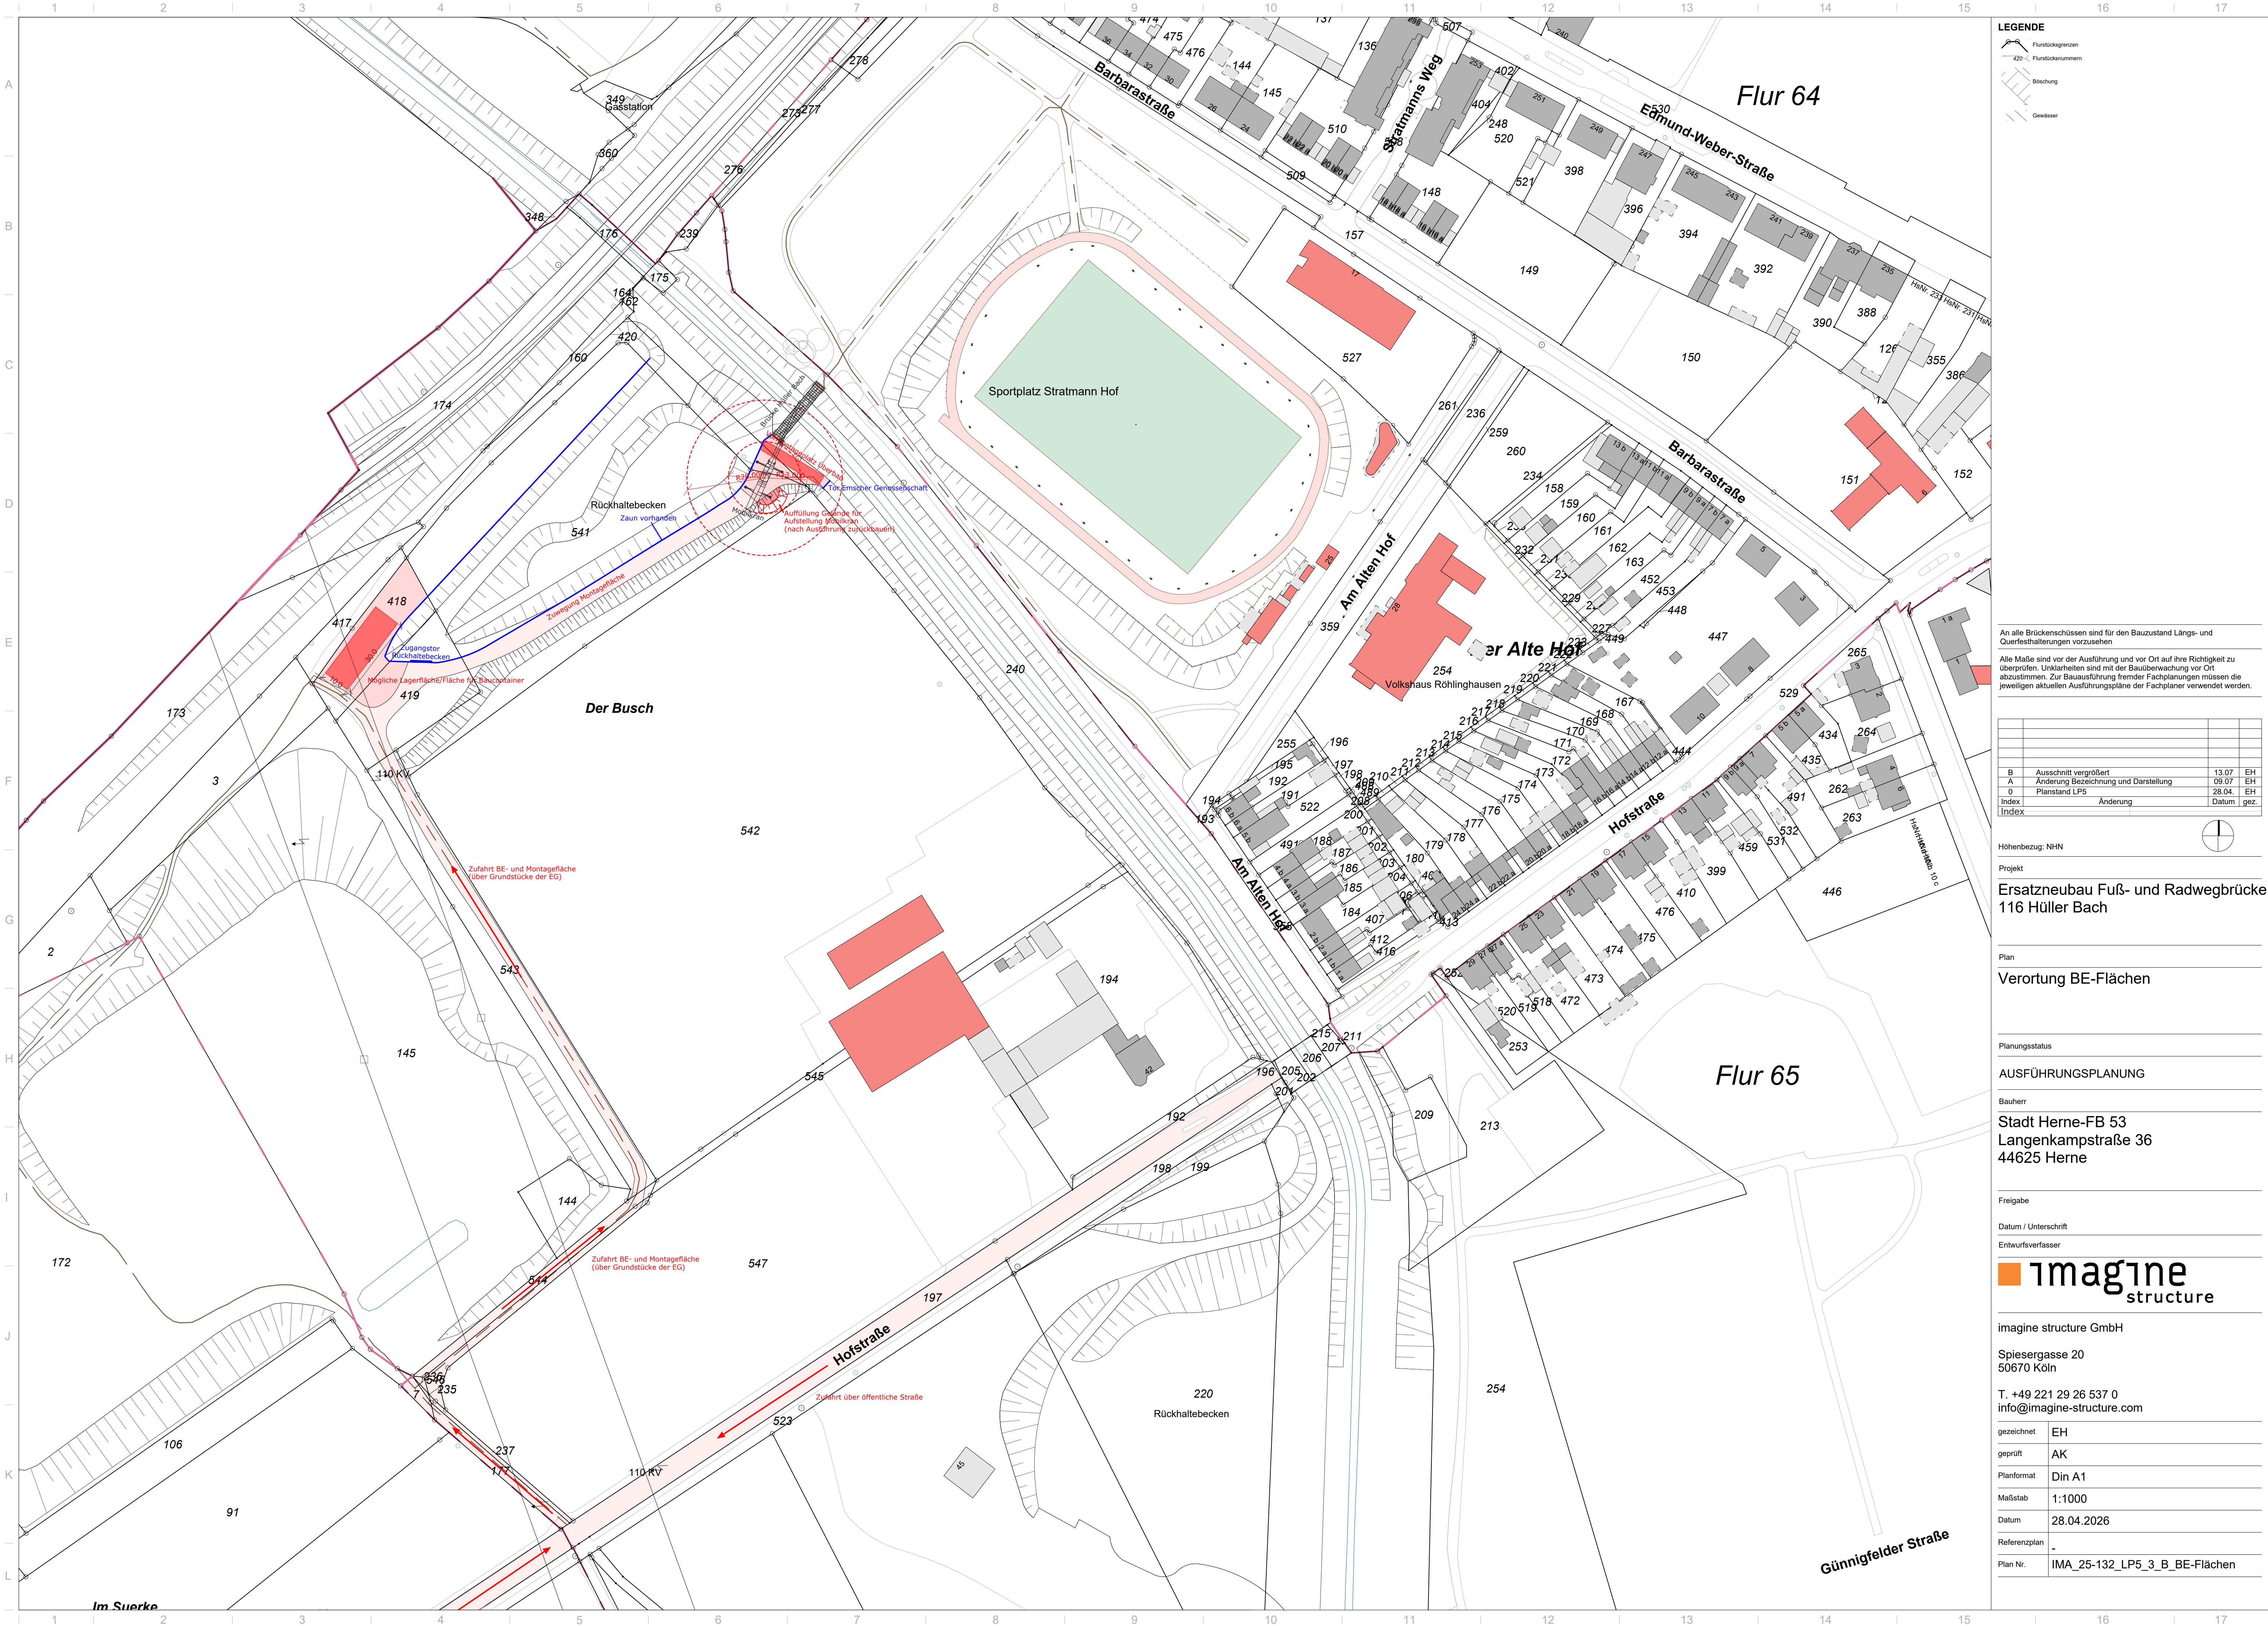

LEGENDE

- Flurstücksgrenzen
- 420 Flurstücksnummern
- Böschung
- Gewässer

An alle Brückenschüssen sind für den Bauzustand Längs- und Querschnitte vorzusehen

Alle Maße sind vor der Ausführung und vor Ort auf ihre Richtigkeit zu überprüfen. Unklarheiten sind mit der Bauüberwachung vor Ort abzusprechen. Zur Bauausführung fremder Fachplanungen müssen die jeweiligen aktuellen Ausführungspläne der Fachplaner verwendet werden.

B	Ausschnitt vergrößert	13.07	EH
A	Änderung Bezeichnung und Darstellung	09.07	EH
0	Planstand LP5	28.04	EH
Index	Änderung	Datum	gez.

Höhenbezug: NHN

Projekt

**Ersatzneubau Fuß- und Radwegbrücke
116 Hüller Bach**

Plan

Verortung BE-Flächen

Planungsstatus

AUSFÜHRUNGSPLANUNG

Bauherr

**Stadt Herne-FB 53
Langenkampstraße 36
44625 Herne**

Freigabe

Datum / Unterschrift

Entwurfsverfasser

Imagine structure

Imagine Structure GmbH

Spiesergasse 20
50670 Köln

T. +49 221 29 26 537 0
info@imagine-structure.com

gezeichnet	EH
geprüft	AK
Planformat	Din A1
Maßstab	1:1000
Datum	28.04.2026
Referenzplan	-
Plan Nr.	IMA_25-132_LP5_3_B_BE-Flächen