


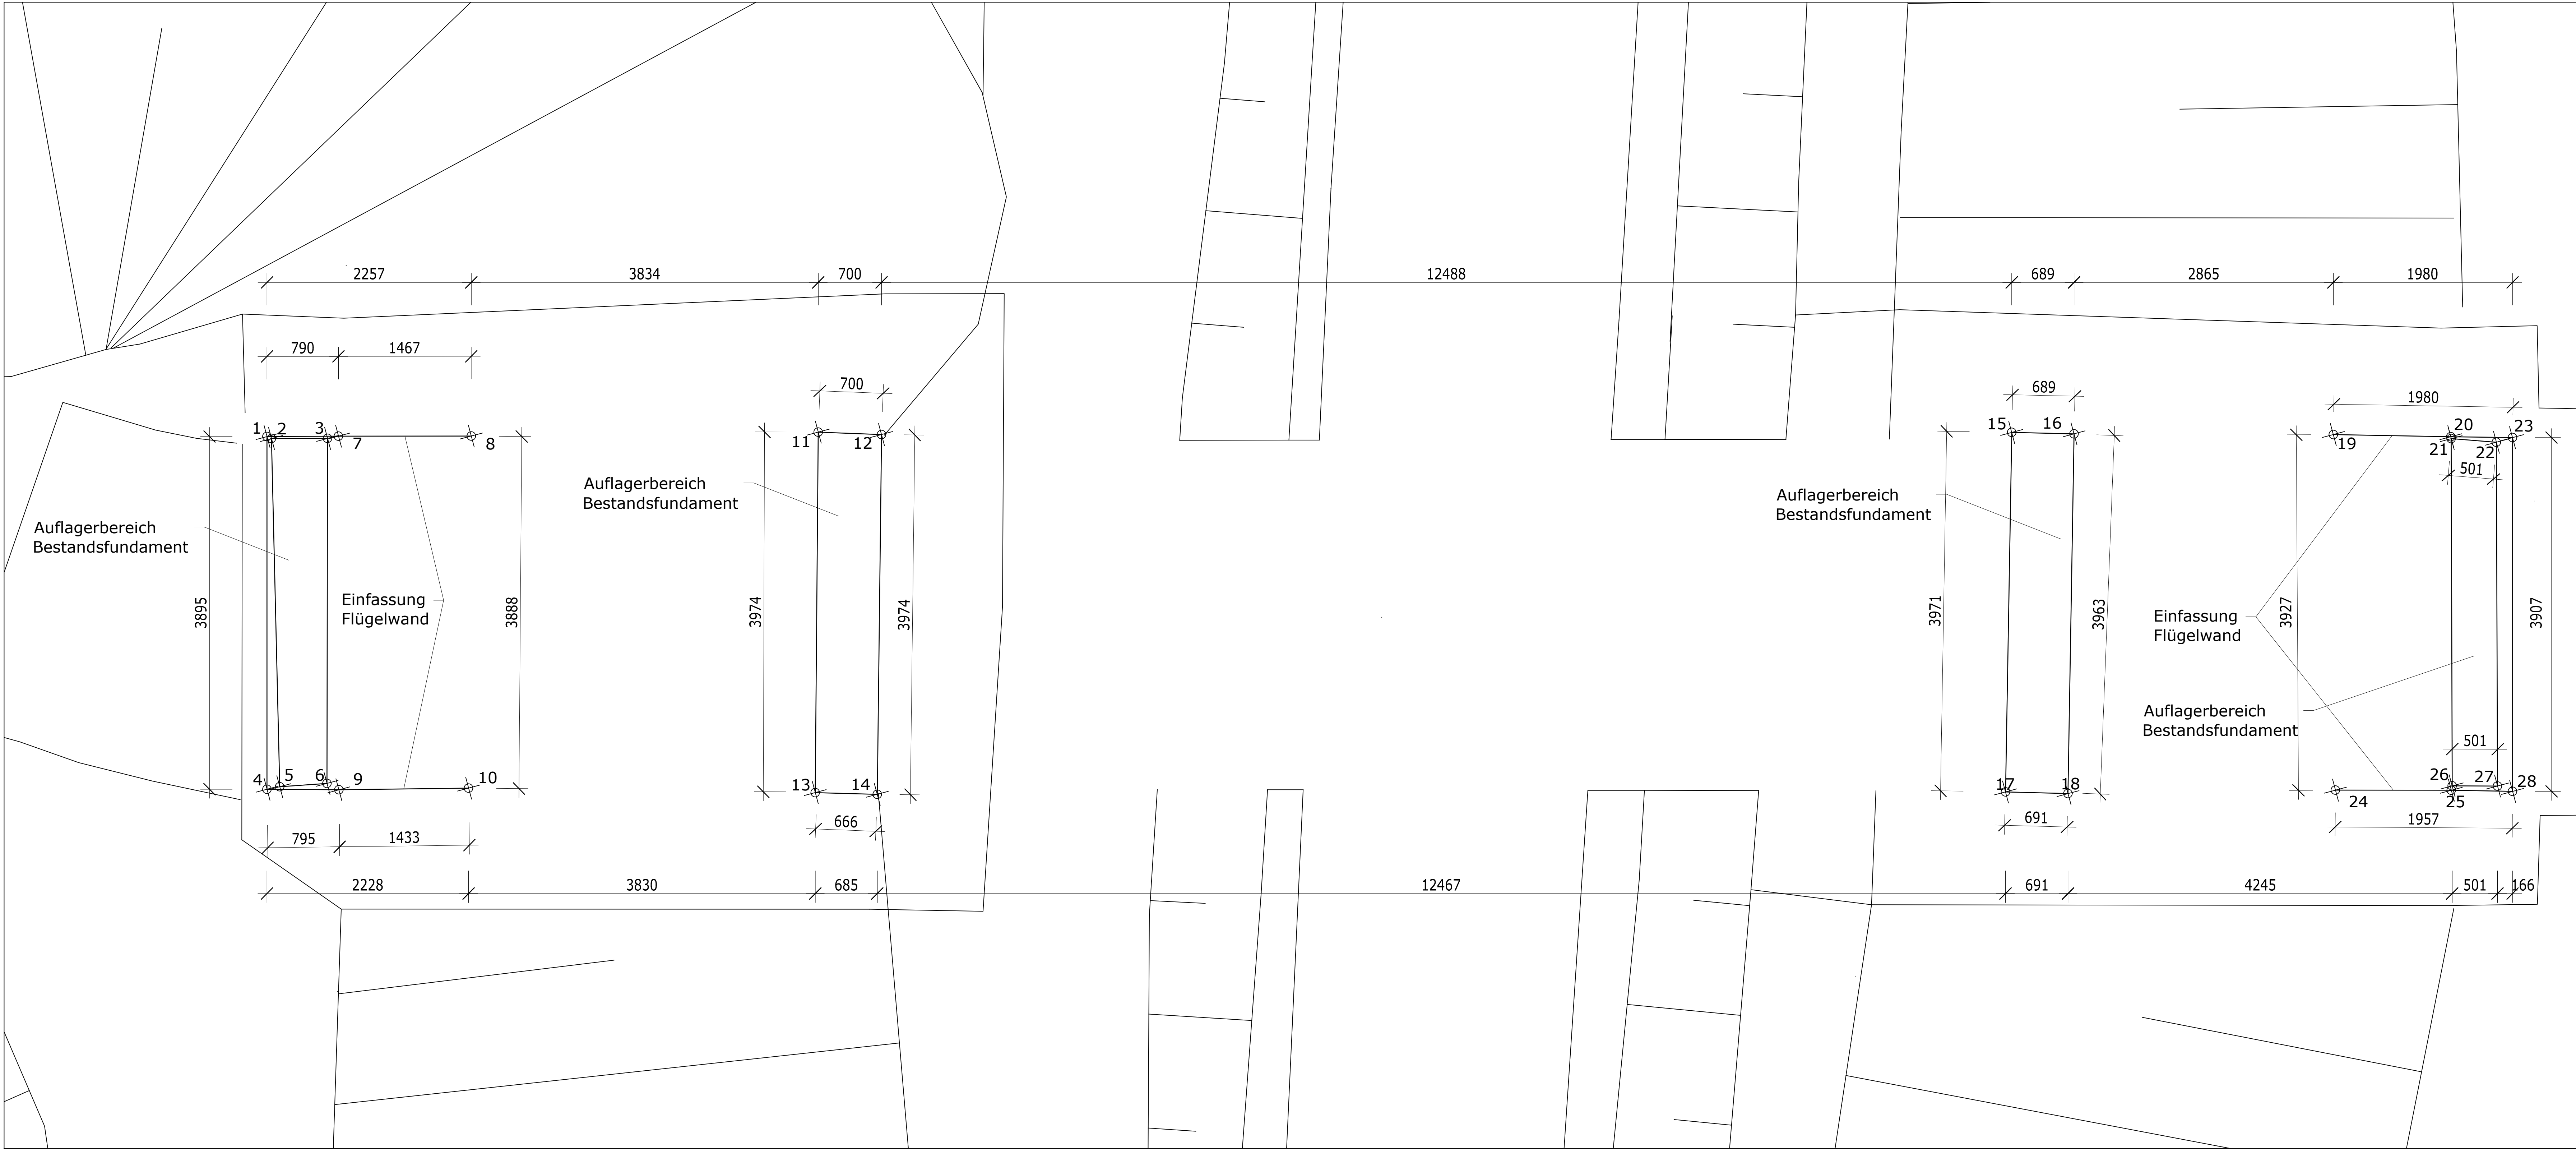

Absteckkoordinaten			
Pkt.	Rechts - Wert	Hoch - Wert	Höhe
1	371304.3210	5708490.8630	45.7300
2	371304.3690	5708490.8870	44.7870
3	371304.7650	5708491.3640	44.7940
4	371307.3140	5708488.3700	45.7260
5	371307.3830	5708488.4960	44.7820
6	371307.6890	5708488.9210	44.7860
7	371304.8230	5708491.4730	45.7310
8	371305.7610	5708492.6010	44.6560
9	371307.8270	5708488.9770	45.7320
10	371308.7300	5708490.0900	44.6490

Absteckkoordinaten			
Pkt.	Rechts - Wert	Hoch - Wert	Höhe
11	371308.1807	5708495.5746	42.3990
12	371308.6490	5708496.0950	42.3970
13	371311.2190	5708492.5933	42.4030
14	371311.6720	5708493.5160	42.4000

Absteckkoordinaten			
Pkt.	Rechts - Wert	Hoch - Wert	Höhe
15	371316.6220	5708505.7060	42.6130
16	371317.0750	5708506.2250	42.6140
17	371319.6290	5708503.1130	42.6170
18	371320.0850	5708503.6320	42.6200

Absteckkoordinaten			
Pkt.	Rechts - Wert	Hoch - Wert	Höhe
19	371318.9140	5708508.4220	44.7860
20	371319.7630	5708509.4040	45.7580
21	371319.7820	5708509.3940	44.8210
22	371320.1320	5708509.7520	44.8210
23	371320.2070	5708509.9220	45.7560
24	371321.9470	5708505.9270	44.7280
25	371322.7670	5708506.9100	45.7530
26	371322.7360	5708506.9480	44.8220
27	371323.0580	5708507.3320	44.8250
28	371323.2100	5708507.4220	45.7540

Projekt	
Ersatzneubau Fuß- und Radwegbrücke 116 Hüller Bach	
Plan	
Absteckplan	
Planungsstatus	
FÜHRUNGSPLANUNG	
Bauherr	
Stadt Herne-FB 53 Langenkampstraße 36 44625 Herne	
Freigabe	
Datum / Unterschrift	
Entwurfsverfasser	
imagine structure	

Durch den Ausführenden des Brückenüberbaus ist vor Erstellung seiner Werk- und Montageplanung der Bestand vor Ort aufzumessen.