




Aufsicht Brücke 1: 50

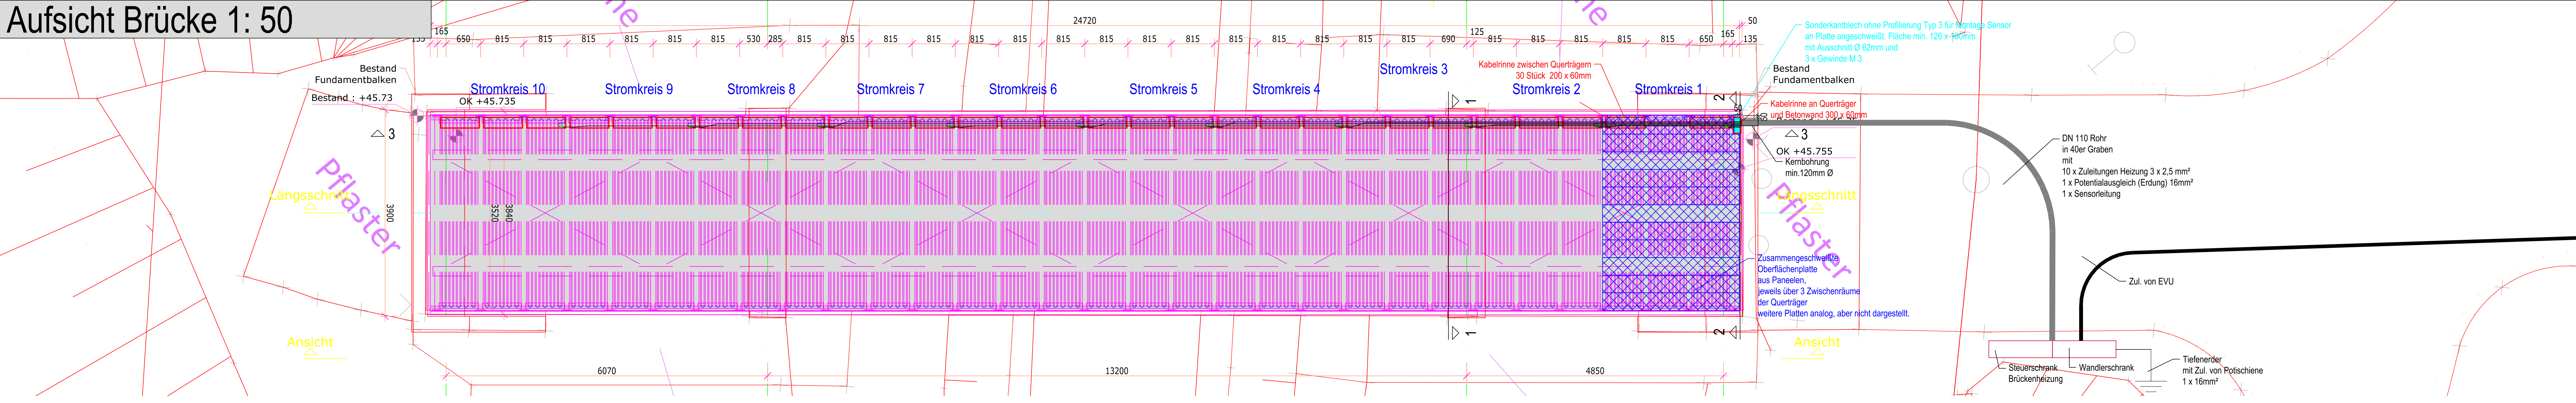


Schnitt 1 - 1 Brücke 1: 5

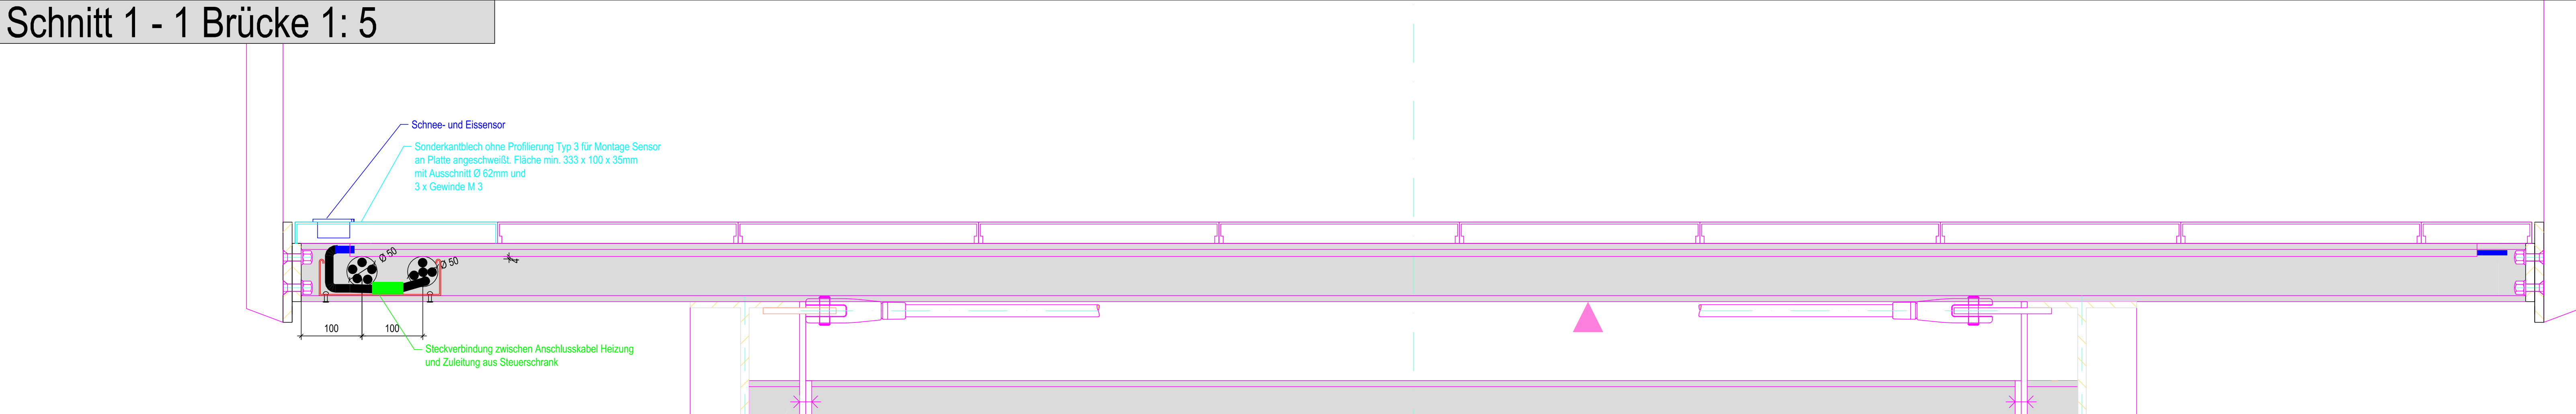



Schnitt 2 - 2 Brücke 1: 5

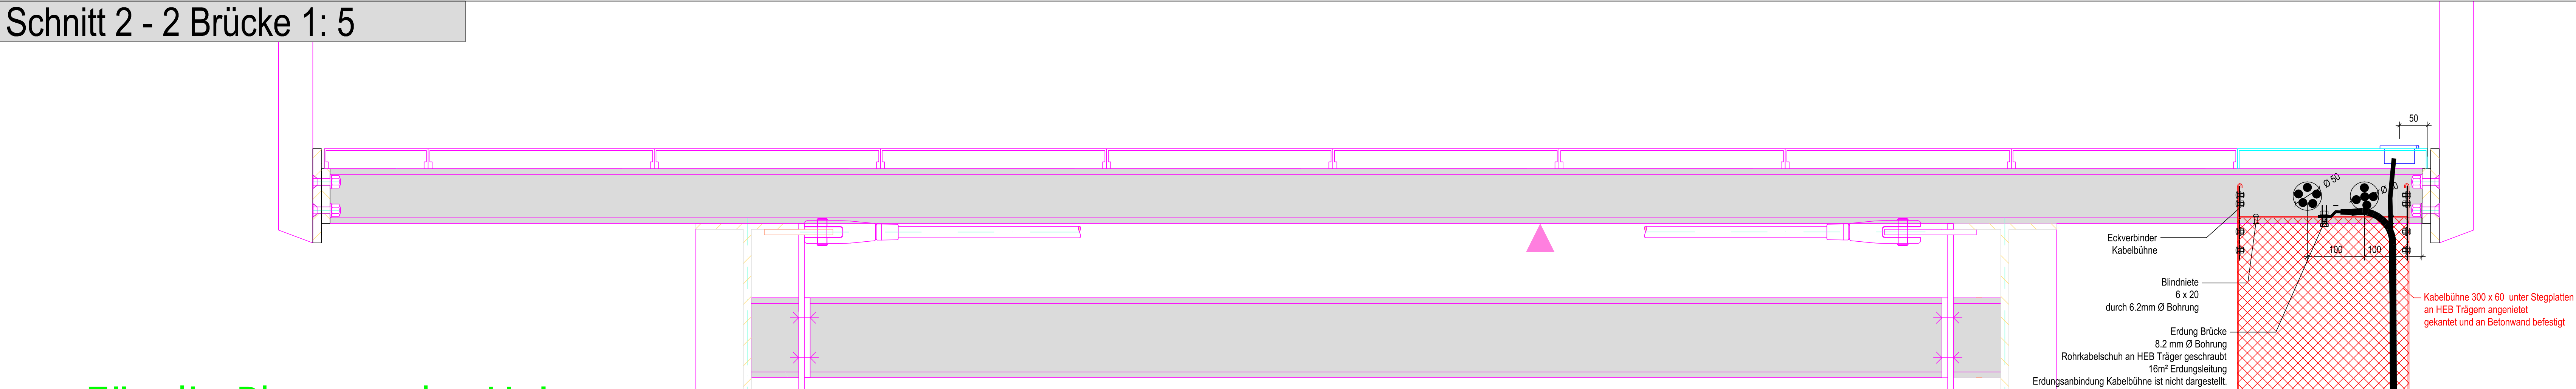


Schnitt 3 - 3 Brücke k. M.

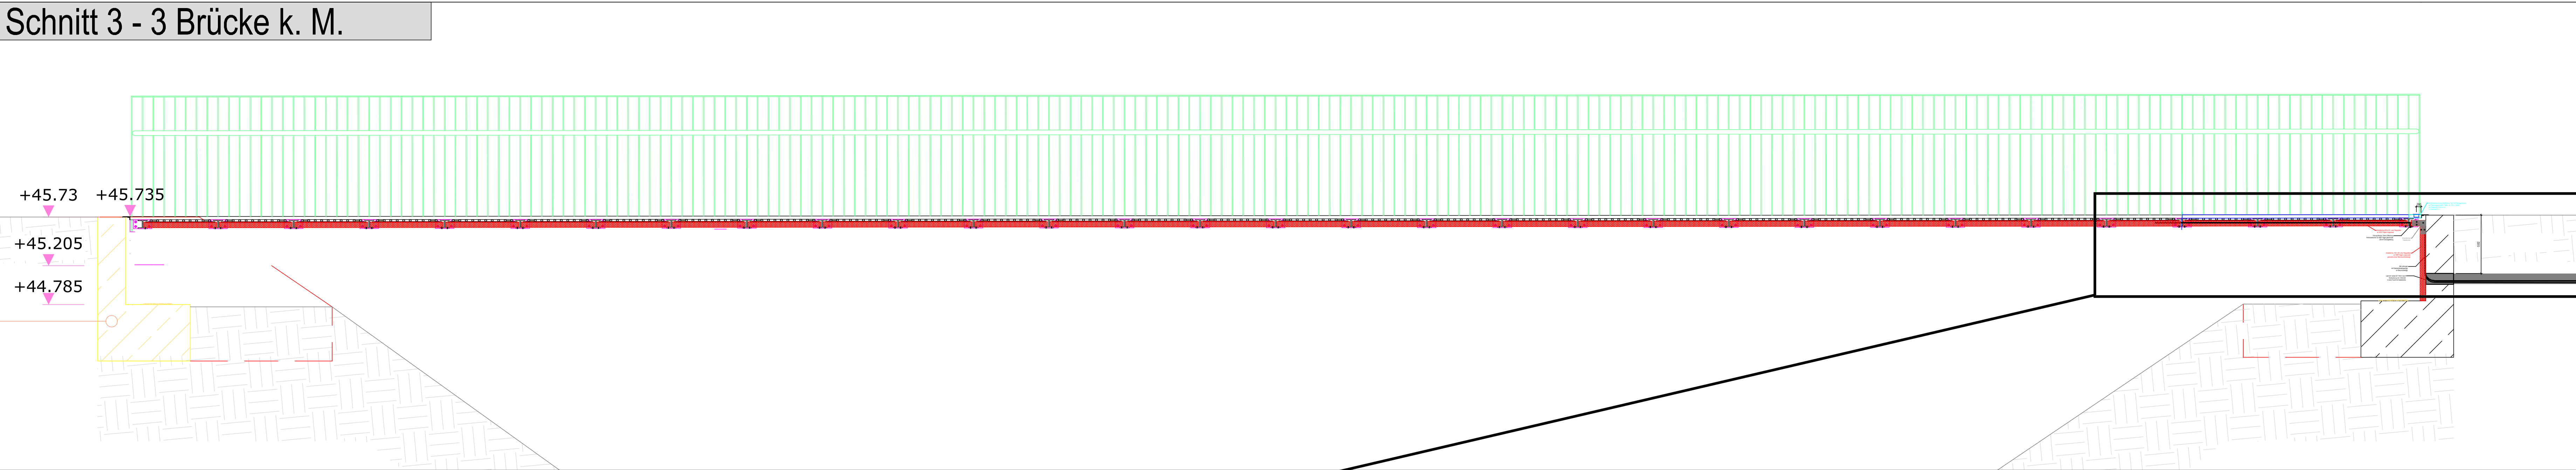

Teilschnitt 3 - 3 Brücke 1:5

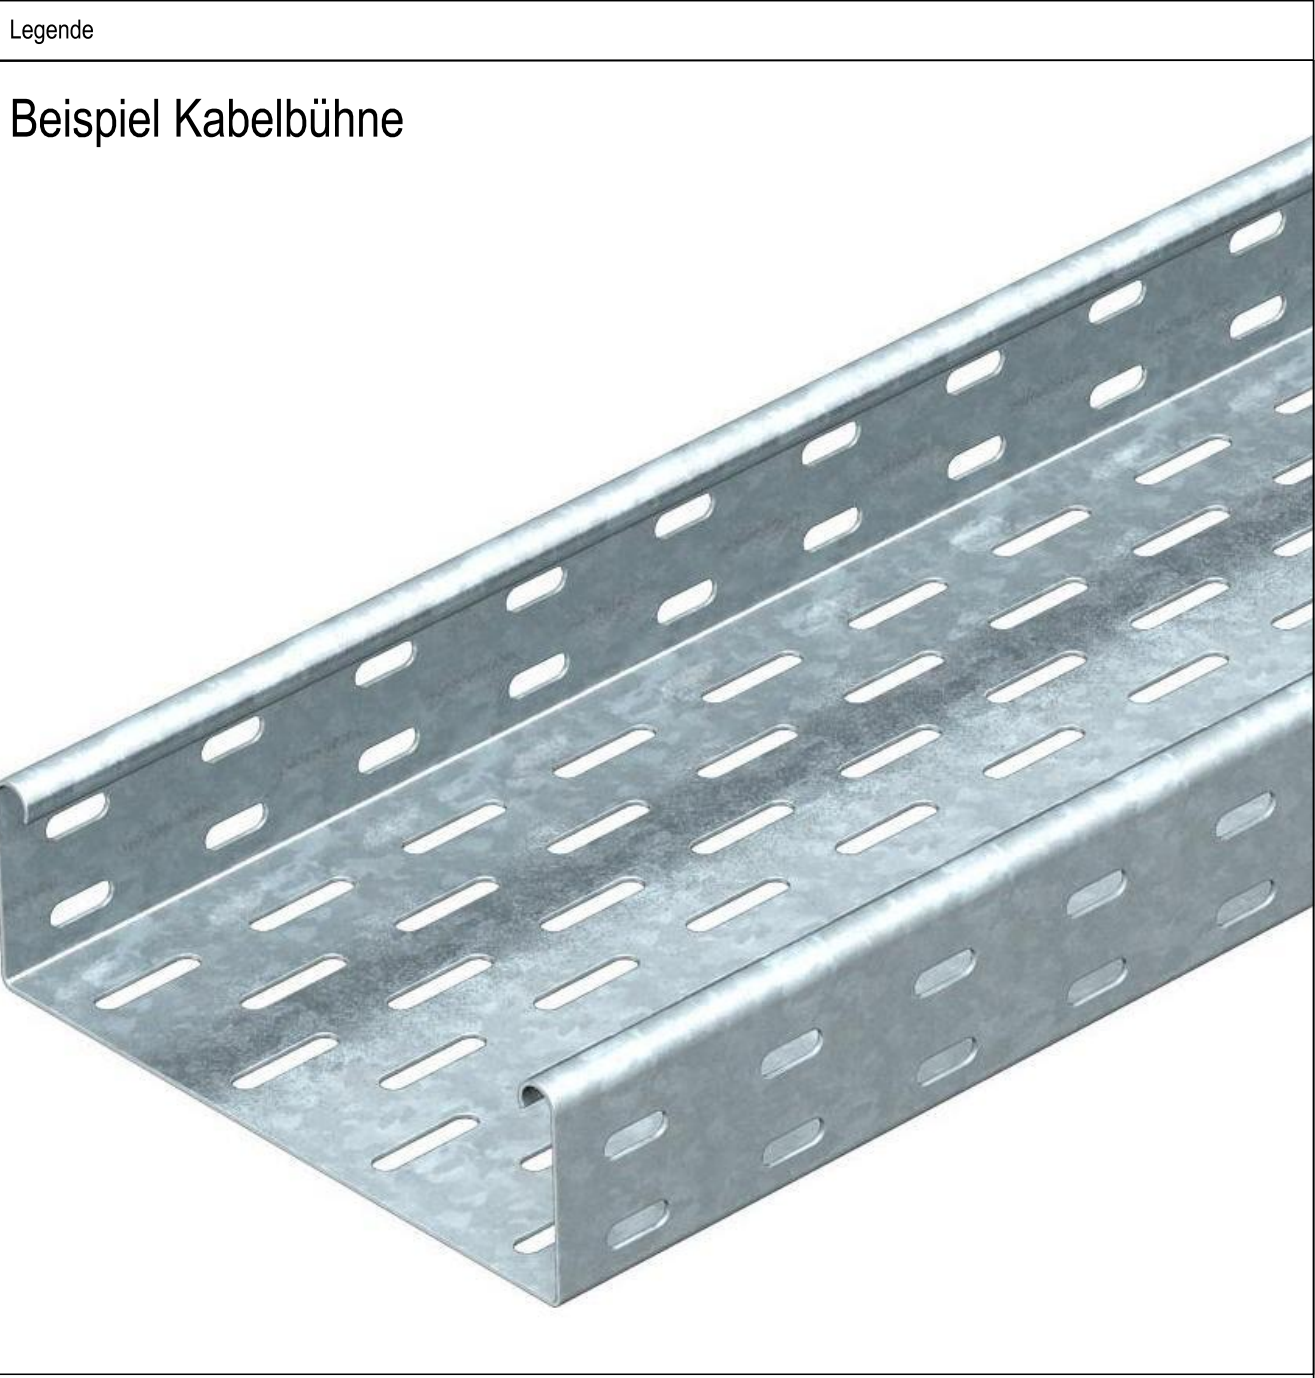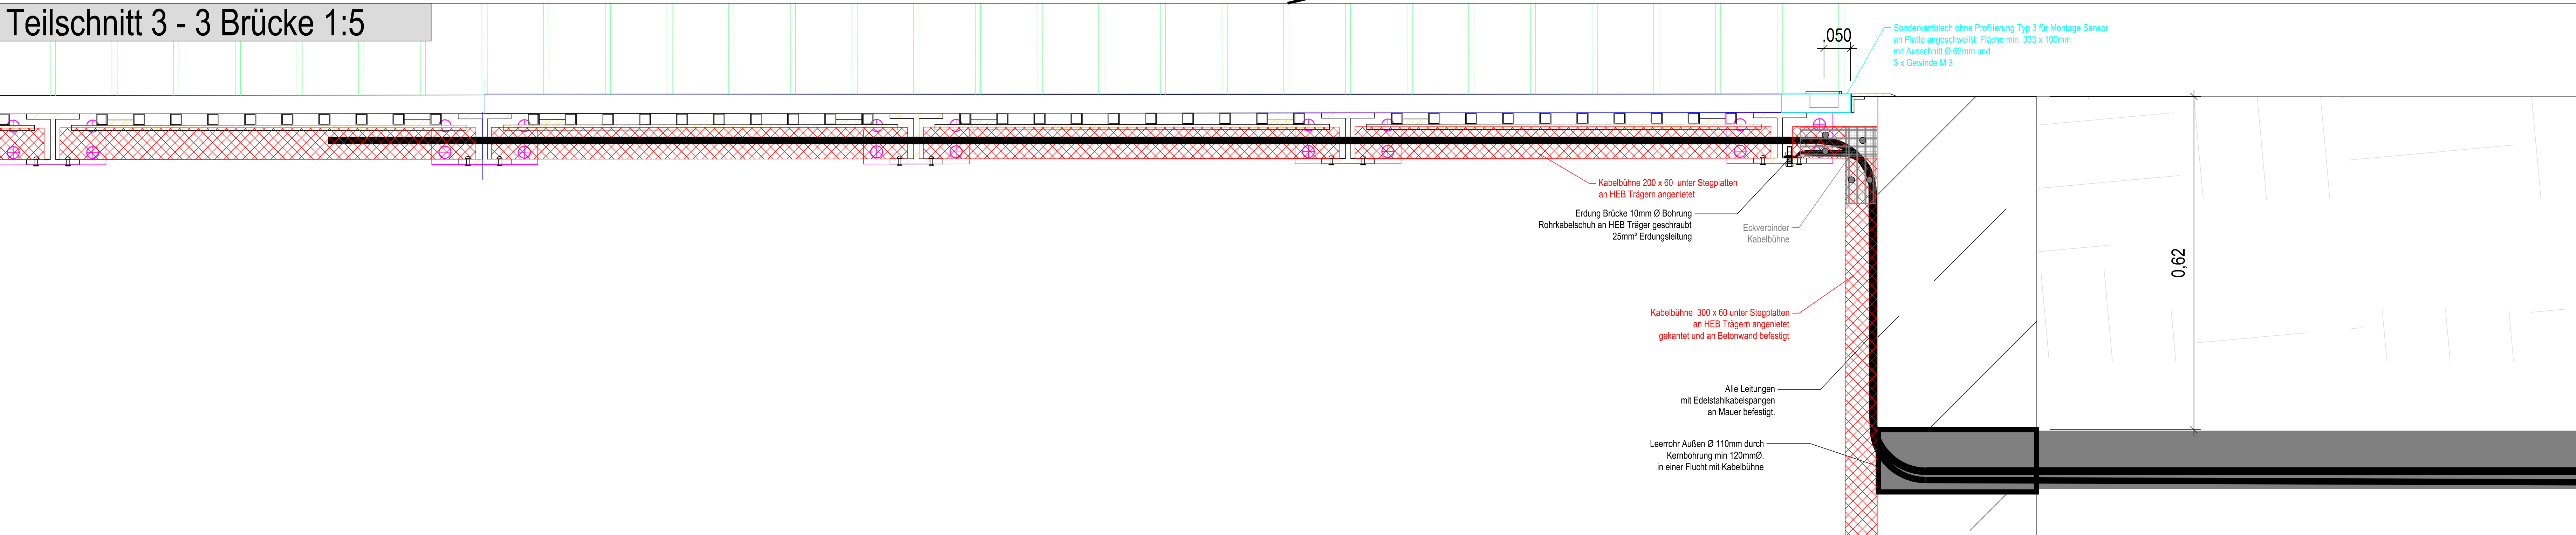

Gewindebohrbild für Sensor

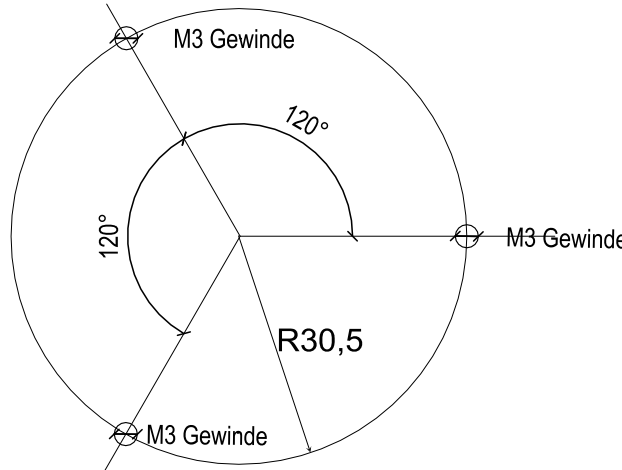

* Hinweise und Bemerkungen

Alle Maße sind vor Arbeitsbeginn erneut zu prüfen, Arbeiten im Bereich der Grundstücksgrenzen dürfen erst nach genauer Grenzbestimmung durch das zuständige Vermessungsbüro ausgeführt werden. Unstimmigkeiten, welche sich aus im Plan angegebenen Maßen und den tatsächlichen Gegebenheiten auf der Baustelle ergeben, sind vor Arbeitsbeginn mit der Bauleitung zu klären, andernfalls haftet der Unternehmer

Plangrundlagen / Referenzen

260331_IMA_25-132_LP5_1+2_00_Ubersichtsplan+Absteckplan_KB.dwg

H			
G			
F			
E			
D			
C			
B			
A			
Index	Datum	Gez.	Änderung

Projekt

Herne
Brücke Hüller Bach

Bauherr	Stadt Herne	Geprüft / Freigegeben
Fachplaner		Geprüft / Freigegeben
Fachplaner		Geprüft / Freigegeben
Lichtplaner		Geprüft / Freigegeben

licht raum stadtplanung gmbh

Dipl.-Ing. Uwe Knappschneider • Dipl.-Des. Sonja Dinnelber
Richard-Wagner-Straße 7 | D-42115 Wuppertal
Telefon 0202 - 85161-0 | Telefax 0202 - 85161-16
atelier@licht-raum-stadt.de | www.licht-raum-stadt.de

Planinhalt							
Lageplan und Regeldetails Heizung Brücke							
Leistungsphase	Datum	Maßstab	Blattformat	Gezeichnet			
Ausführungsplanung	09.04.2026	div.	DIN A0 (1189 x 841)		BL		
Plannummer	Projektnummer	Gewerk	Lph	Plantyp und Nr.	Index	Status	Freitext
	P251218	LI	05	L-D-1	X	V	