Herne Sportanlage Schadeburgstraße Markierungsplan ohne

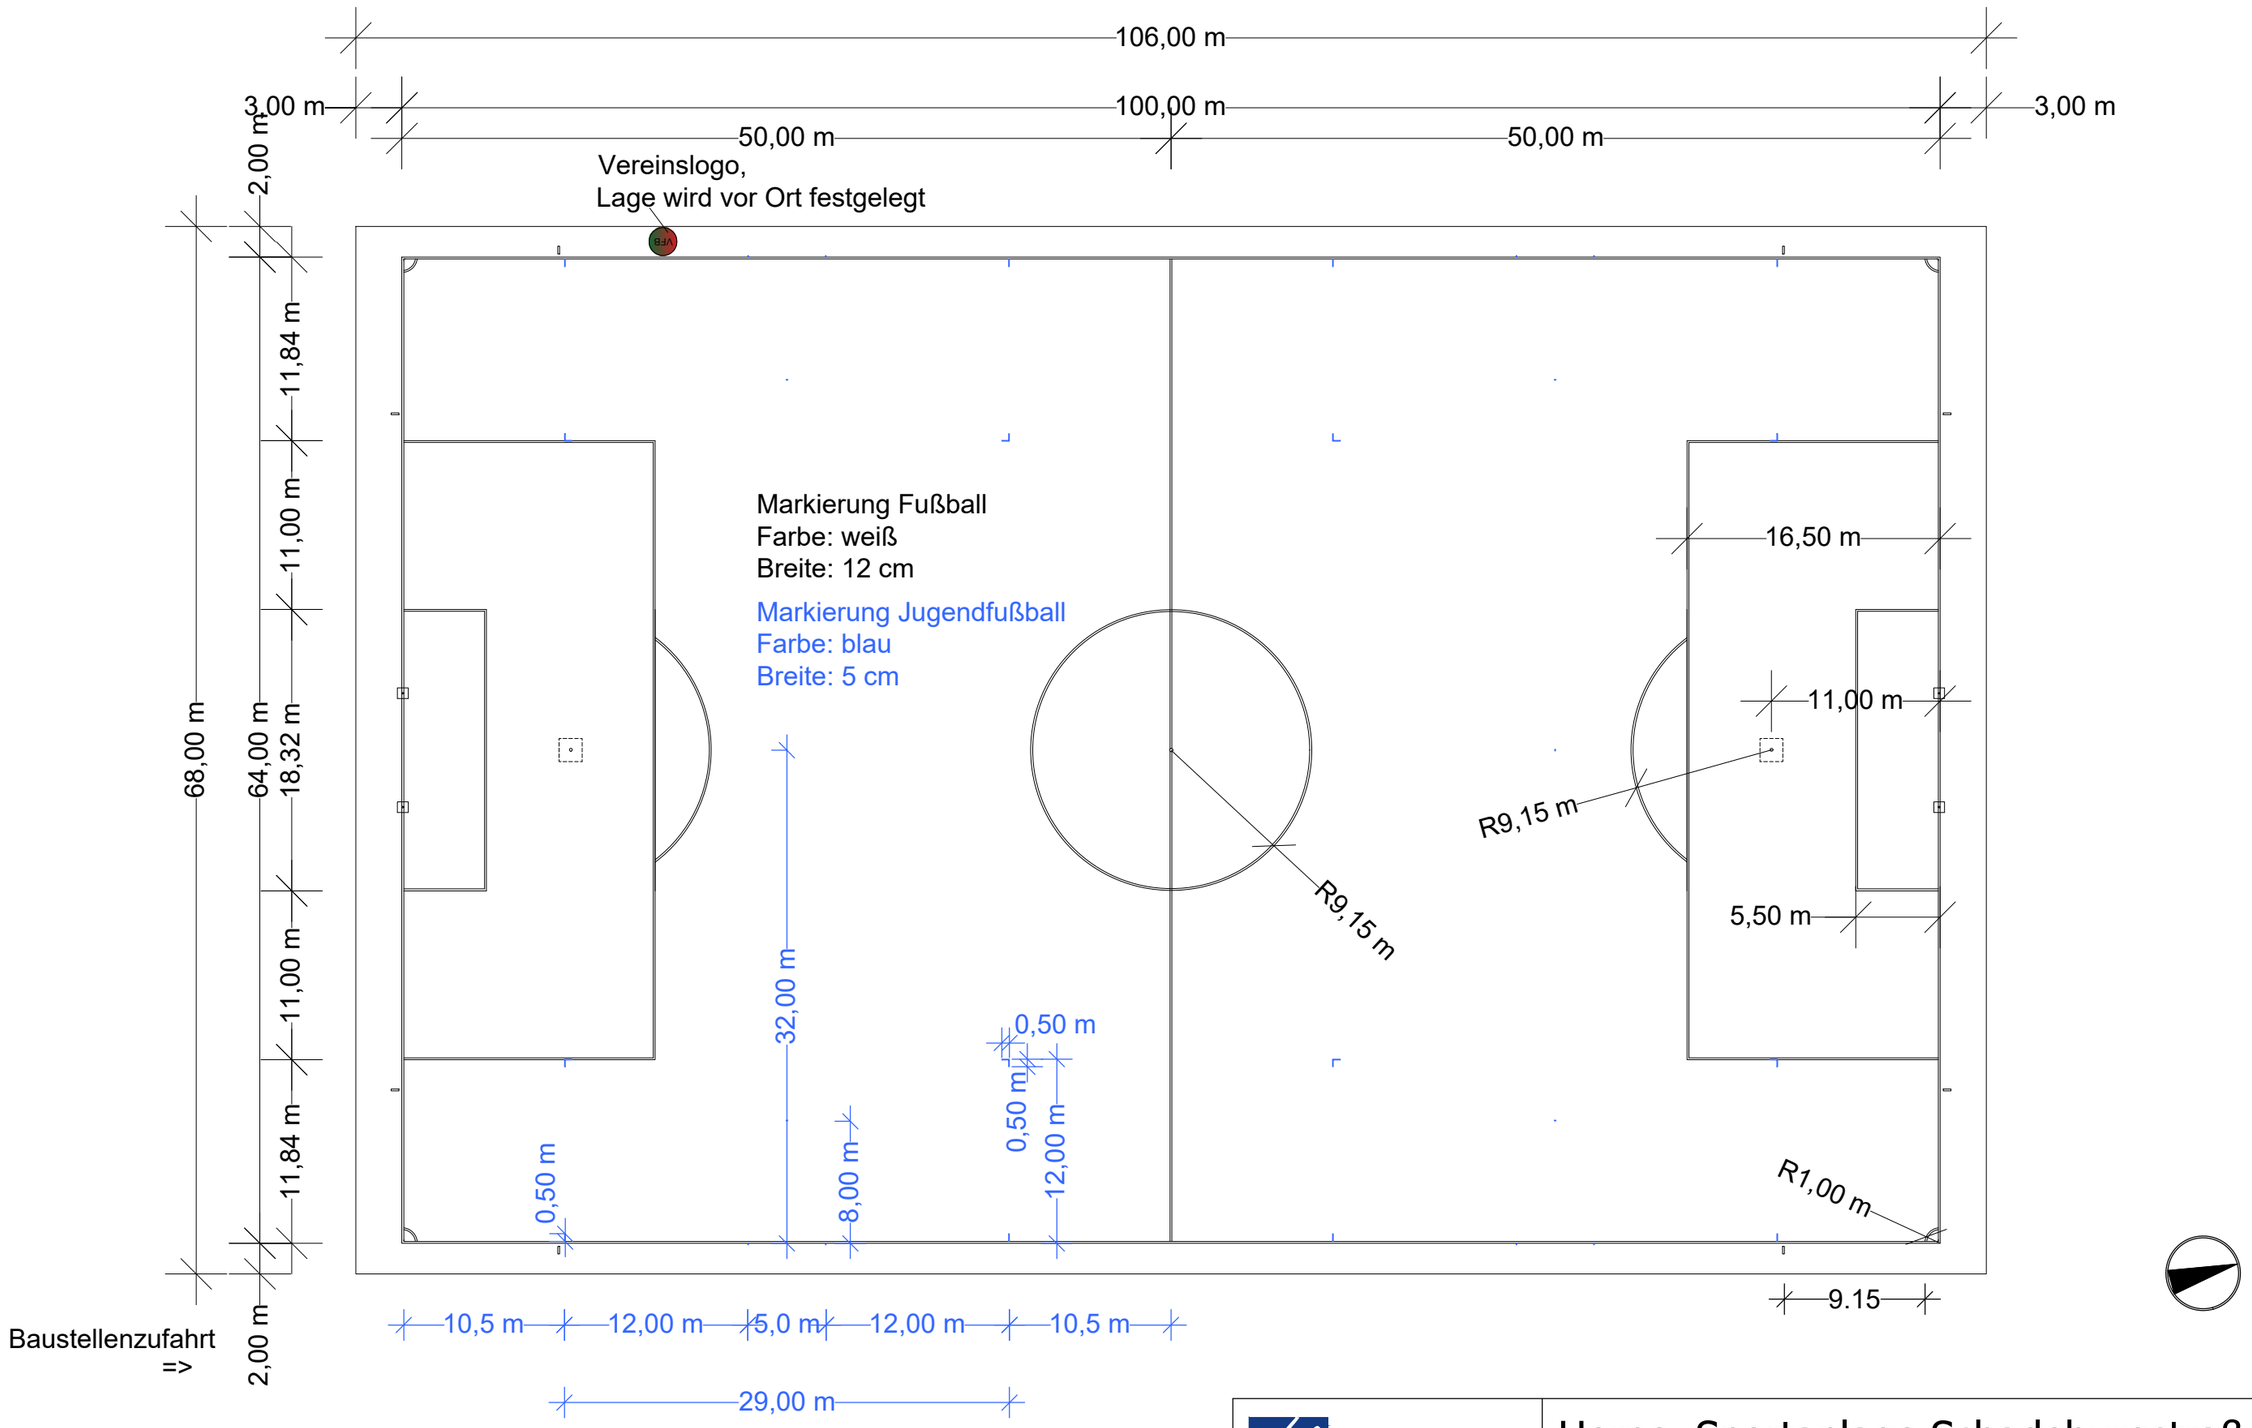

ULENBERG ILLGAS
Landschaftsarchitekten GmbH
Holunderweg 46, 45133 Essen
Tel. / Fax: (0201) 520 165 -88 / -87
info@ulenberg.de, www.ulenberg.de

Herne, Sportanlage Schadeburgstraße

Markierungsplan

PROJEKT NR.:	GEZEICHNET:	BLATTGRÖßE:	DATUM:	PLAN NR.:	MAßSTAB
601 755	ad	DIN A 3	14.04.2026	3.0	ohne