


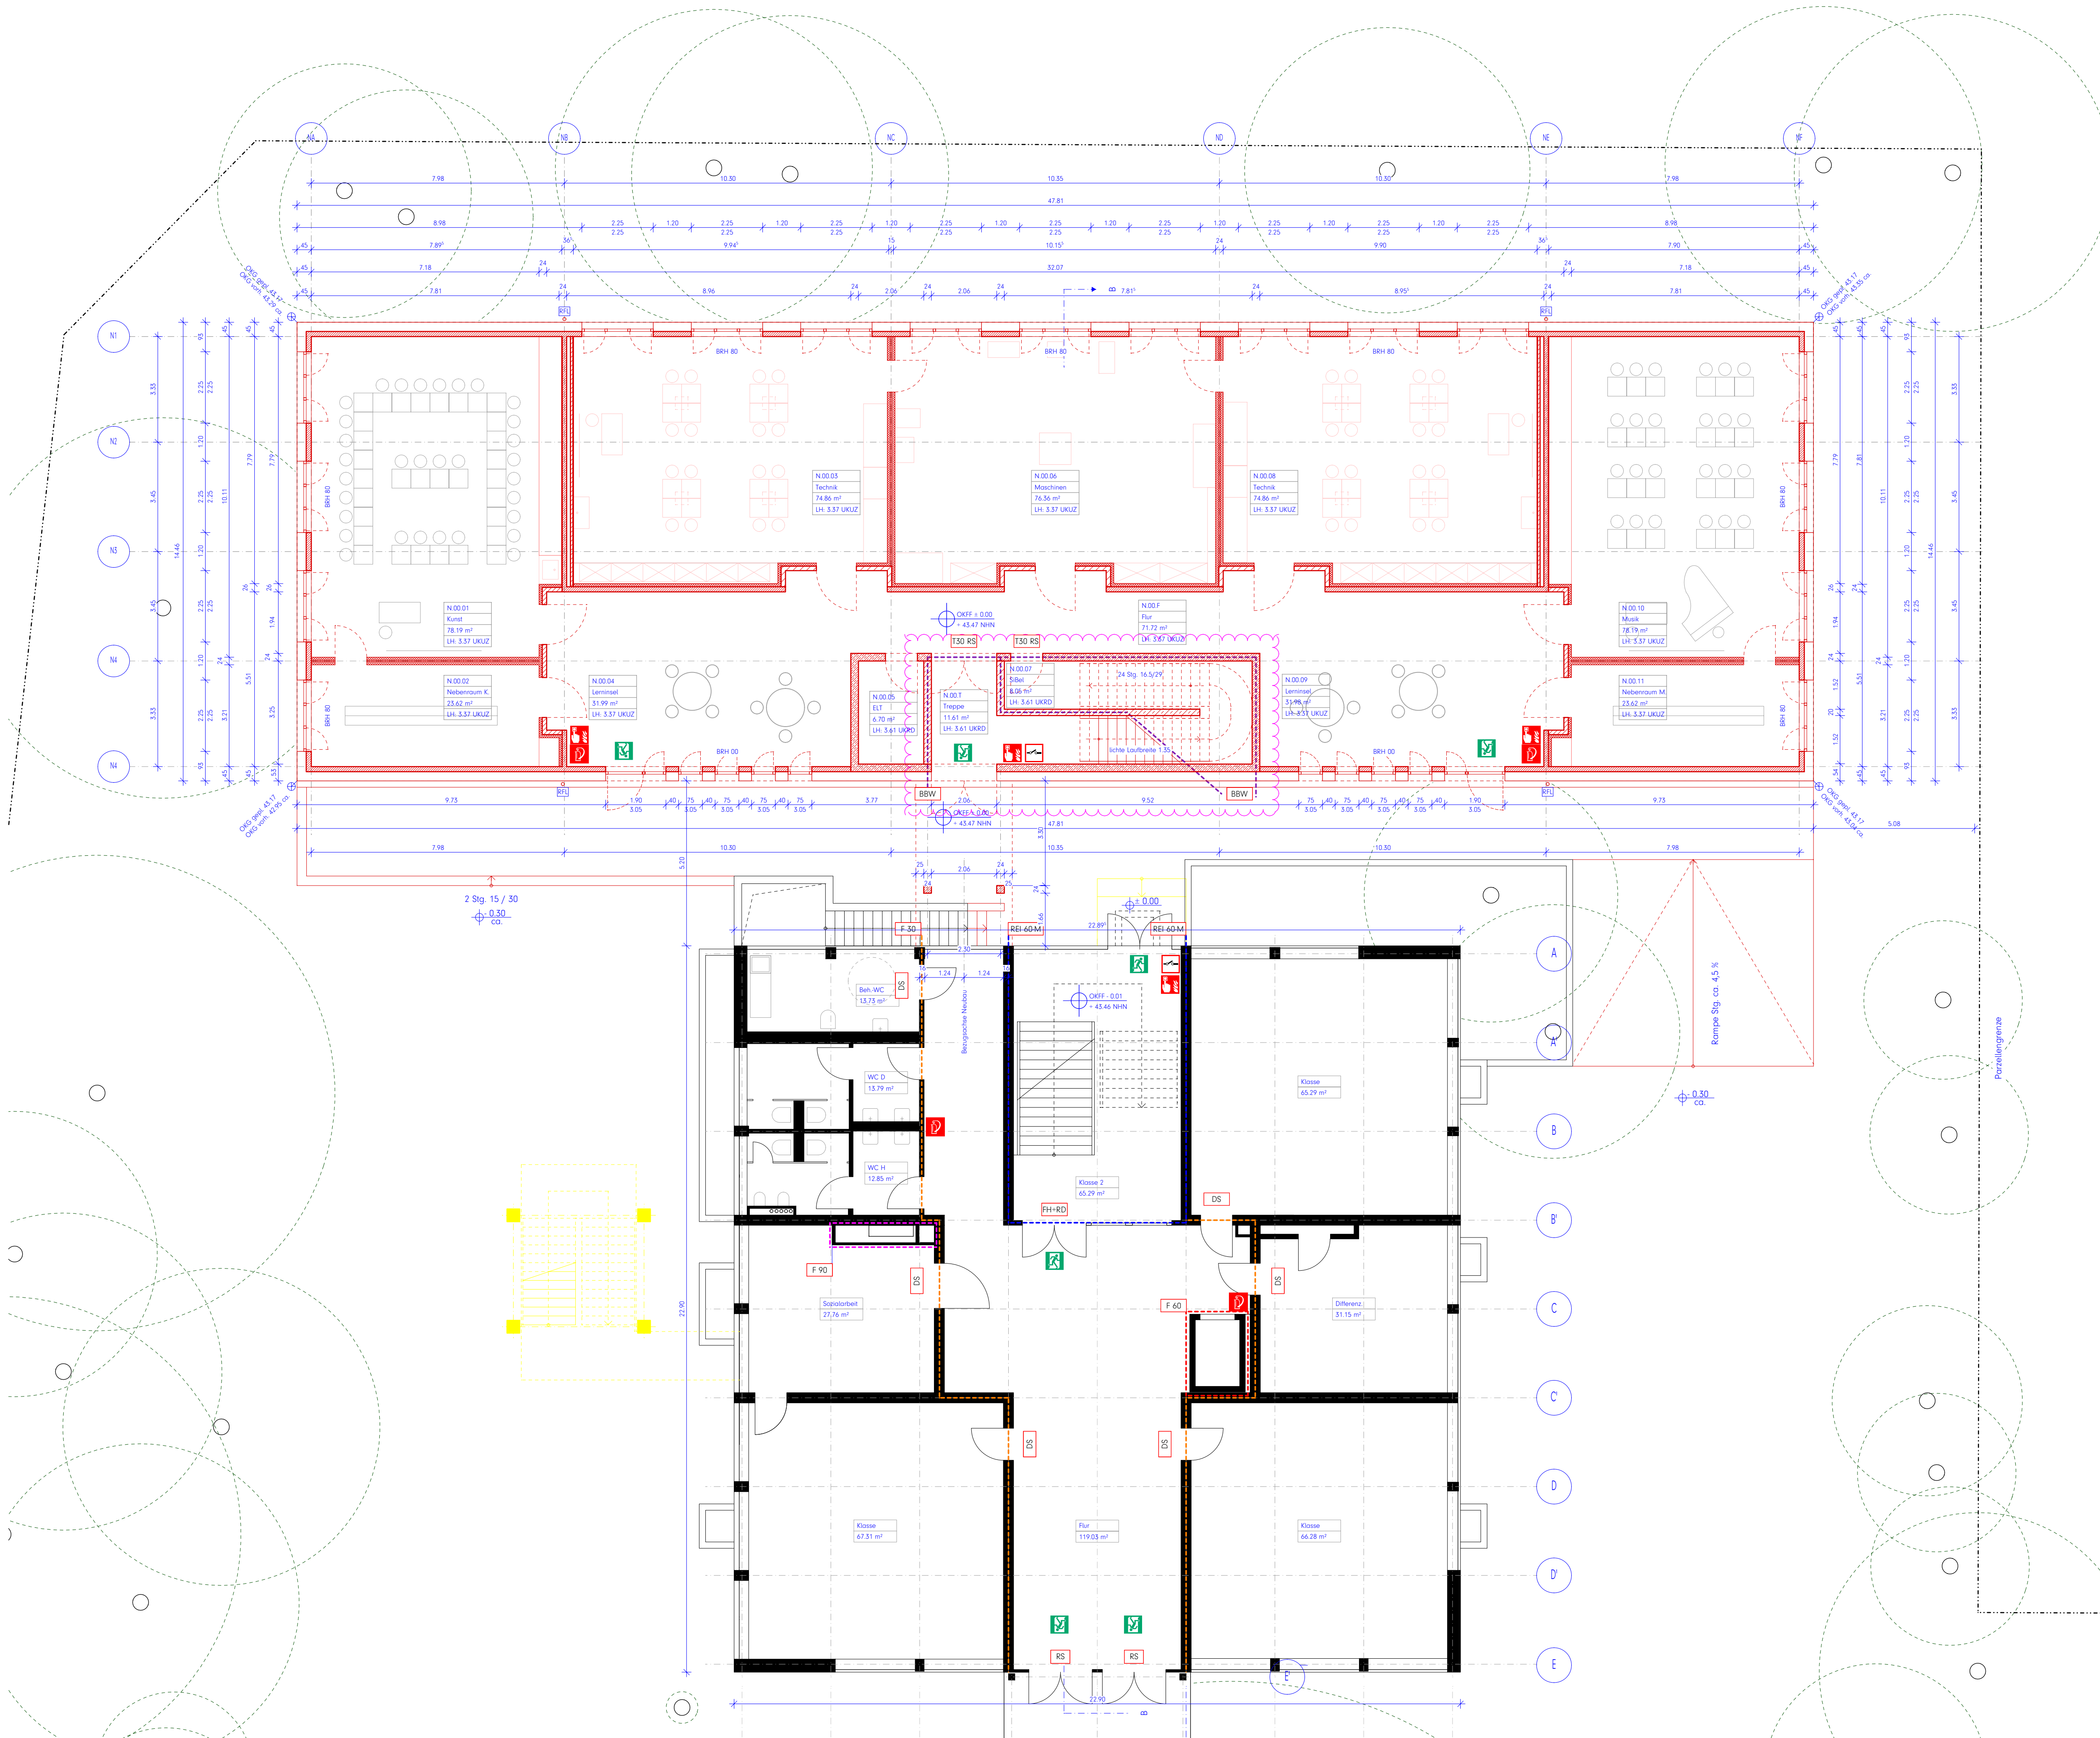

Alle Maße sind am Bau zu prüfen. Maßstimmigkeiten sind sofort mit dem Architekten zu klären.
Bei der Bauausführung sind Planungen und Angaben der Fachingenieure und Fachplaner zu beachten.
Firmendetails und -ausführungszeichnungen gelten nur mit dem Freigabevermerk des Architekten.

Höhenangaben beziehen sich auf OKFF, sofern nicht anders vermerkt.

± 0.00 = OKFF EG = 43.47 ü. NNH

N.00.01 Bauteil / Geschoss / Raumnummer

- BBW - Bauart Brandwand
- | | |
|---|-----------------------------|
| Druckknopfmelder | 1. Rettungsweg / Notausgang |
| Feuerlösch-Gerät | 2. Rettungsweg / Notausgang |
| F 30 Brandschutzanforderung an Bauteile | Bedienvorrichtung Rauchab. |
| Brandschutzrelevante Türen: | Abbruch |
| T30: Widerstandsklasse | Neubau |
| RS: Rauchschuttsanforderung | Bestand |
| DS: Dichtschließend | |

INDEX: DATUM: ÄNDERUNG:
a) 17.05.2024 Planerstellung
b) 16.07.2024 Anpassungen Höhenlagen gemäß örtlichem Aufmaß VMS
c) 22.11.2024 Anpassungen Brandschutzqualitäten Treppenraum gemäß Änderungen BSK V1.1

PROJEKT 1151N:
Neubau Schulerweiterung und brandschutztechnisches Gesamtkonzept der Quinoa Schule, Herne

ADRESSE:
Drögenkamp 10, 44653 Herne

BAUBEREITUNG:
Stadt Herne,
Fachbereich 26
Gebäudemanagement

ADRESSE:
Langekampstraße 36, 44652 Herne

PLANUNG:
ARCHITEKTUR.dlx
Franssen Korthaus Stratmann
Architekten BDA Part mbB

ADRESSE:
Hoher Wall 15, 44137 Dortmund
T. 0231 - 53 23 063 0
post@dlx.eu

FACHPLANUNG / STATIK & BAUPHYSIK:
Röber Ingenieure

ADRESSE:
Westring 303, 44269 Herne
T. 02323 - 95 35 0

FACHPLANUNG / HAUTECHNIK:
HI-Plan Ingenieurbüro GmbH

ADRESSE:
Lobbericher Straße 79, 47929 Grefrath
T. 02158 - 40 84 0

FACHPLANUNG / ELEKTROTECHNIK:
plancom GmbH

ADRESSE:
Hamminkeln Str. 30, 46499 Hamminkeln
T. 02856 - 90 996 0

FACHPLANUNG / BRANDSCHUTZ:
Brandschutzbüro Hahnen


ADRESSE:
Luisenstr. 3, 46459 Rees
T. 02851 - 96 15 13

Datum/Architekt:
PLANINHALT:
Grundriss Erdgeschoss

Datum/Bauherr*in:
PLANART:
Genehmigungsplanung

PLAN MAßSTAB:
4.100.c / 1.100

DATUM / STADT:
22.11.2024

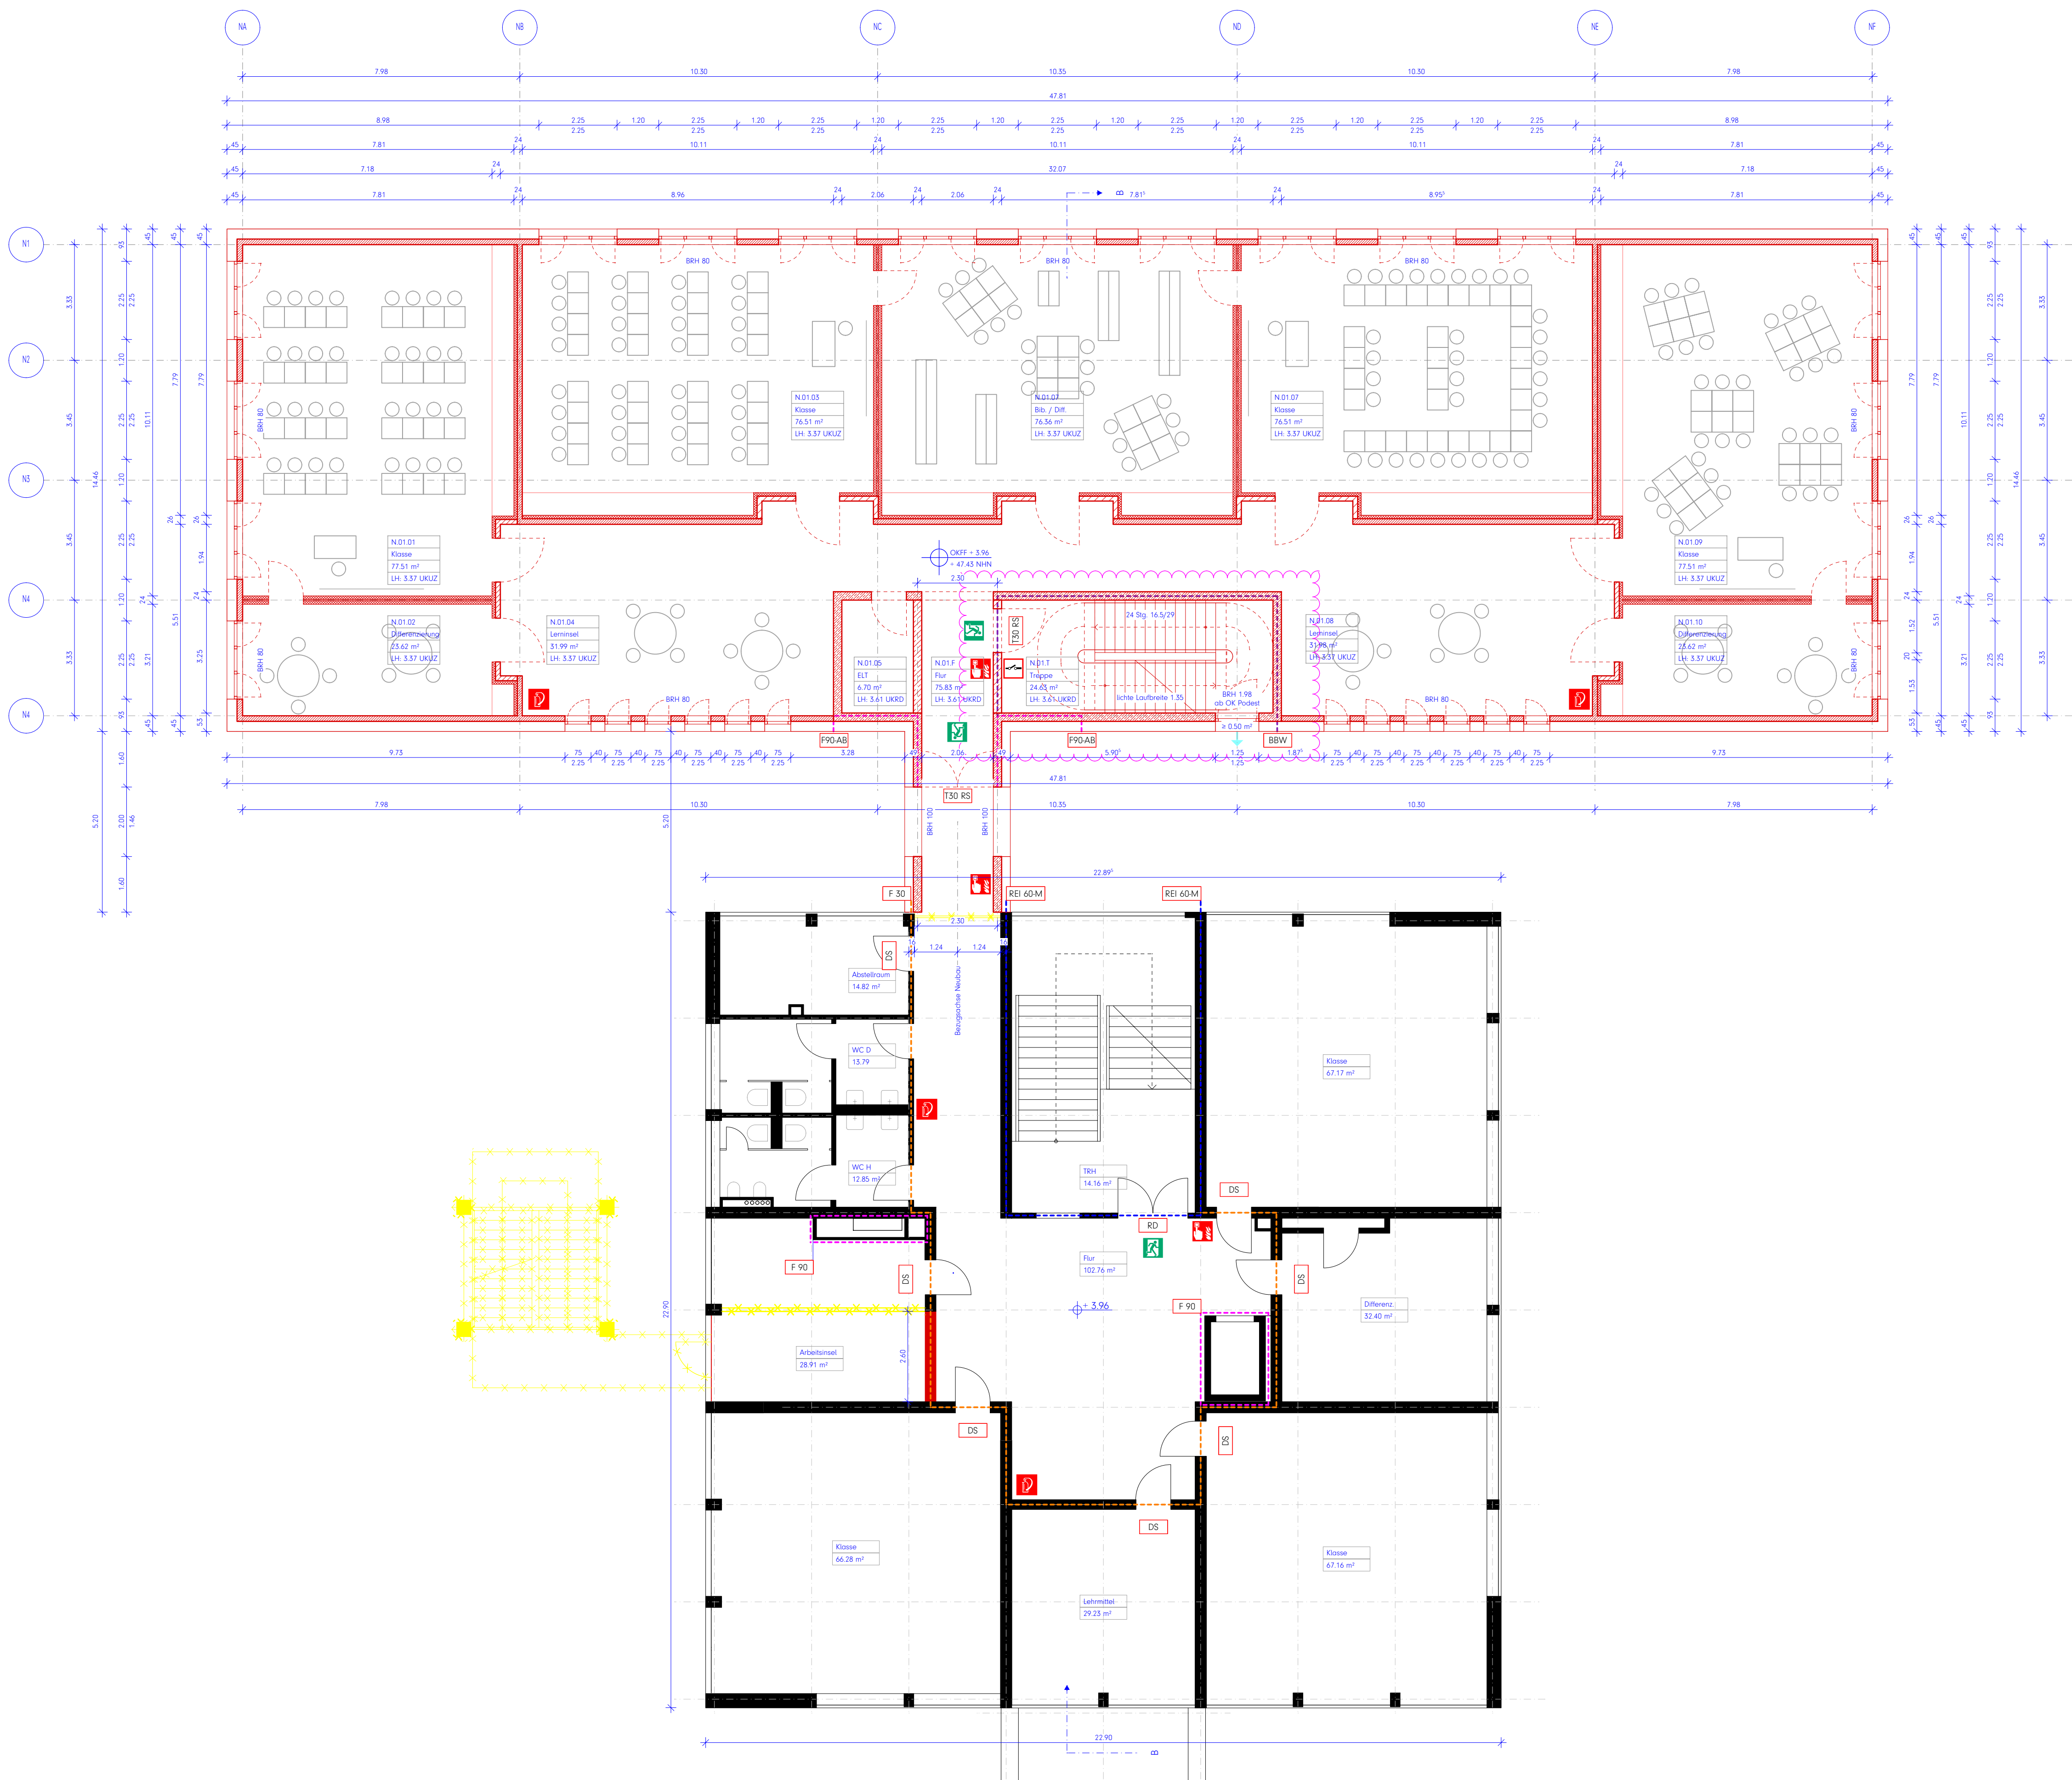


Alle Maße sind am Bau zu prüfen. Maßstimmigkeiten sind sofort mit dem Architekten zu klären.
Bei der Bauausführung sind Planungen und Angaben der Fachingenieure und Fachplaner zu beachten.
Firmendetails und -ausführungszeichnungen gelten nur mit dem Freigabevermerk des Architekten.
Höhenangaben beziehen sich auf OKFF, sofern nicht anders vermerkt.
± 0.00 = OKFF EG = 43.47 ü. NNH

N.00.01 Bauteil / Geschoss / Raumnummer

- BBW - Bauart Brandwand
- | | |
|-----------------------------|------------------------------------|
| Druckknopfmelder | 1. Rettungsweg / Notausgang |
| Feuerlösch-Gerät | 2. Rettungsweg / Notausgang |
| F 30 | Brandschutzanforderung an Bauteile |
| Brandschutzrelevante Türen: | Bedienvorrichtung Rauchab. |
| T30 | Abbruch |
| RS | Neubau |
| DS | Dichtschließend |
| | Bestand |

dlx
BAUGESCHICHTEN FORTSCHREIBEN.

INDEX:
a) 17.05.2024 Planerstellung
b) 16.07.2024 Anpassungen Höhenlagen gemäß örtlichem Aufmaß VMS
c) 22.11.2024 Anpassungen Brandschutzqualitäten Treppenraum gemäß Änderungen BSK V1.1

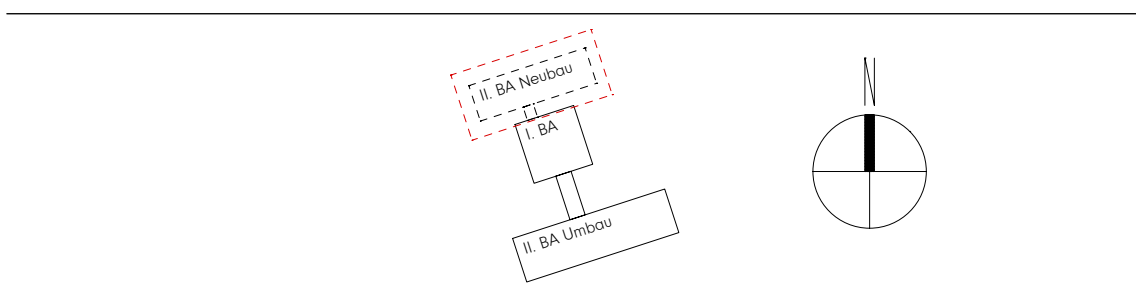

PROJEKT 1151N: Neubau Schulerweiterung und brandschutztechnisches Gesamtkonzept der Quinoa Schule, Herne
ADRESSE: Drögenkamp 10, 44653 Herne

BAUBEREITUNG: Stadt Herne, Fachbereich 26 Gebäudemanagement
ADRESSE: Langekampstraße 36, 44652 Herne

PLANUNG: ARCHITEKTUR.dlx
Franssen Korthaus Stratmann Architekten BDA Part mbB
ADRESSE: Hoher Wall 15, 44137 Dortmund
T. 0231 - 53 23 063 0
post@dlx.eu

FACIPLANNING / STATIK & BAUPHYSIK: Röber Ingenieure
ADRESSE: Westring 303, 44269 Herne
T. 02323 - 95 35 0


FACIPLANNING / HAUTECHNIK: HI-Plan Ingenieurbüro GmbH
ADRESSE: Lobbericher Straße 79, 47929 Grefrath
T. 02158 - 40 84 0

FACIPLANNING / ELEKTROTECHNIK: plancom GmbH
ADRESSE: Hamminkeler Str. 30, 46499 Hamminkeln
T. 02856 - 90 996 0

FACIPLANNING / BRANDSCHUTZ: Brandschutzbüro Hahnen
ADRESSE: Luisenstr. 3, 46459 Rees
T. 02851 - 96 15 13

Datum/Architekt: PLANUMBAU: Grundriss 1. Obergeschoss
Datum/Bauherr*in: PLANART: Genehmigungsplanung

PLAN WERK / MAßSTAB: 4.110.c / 1:100
DATUM / STATUS: 22.11.2024

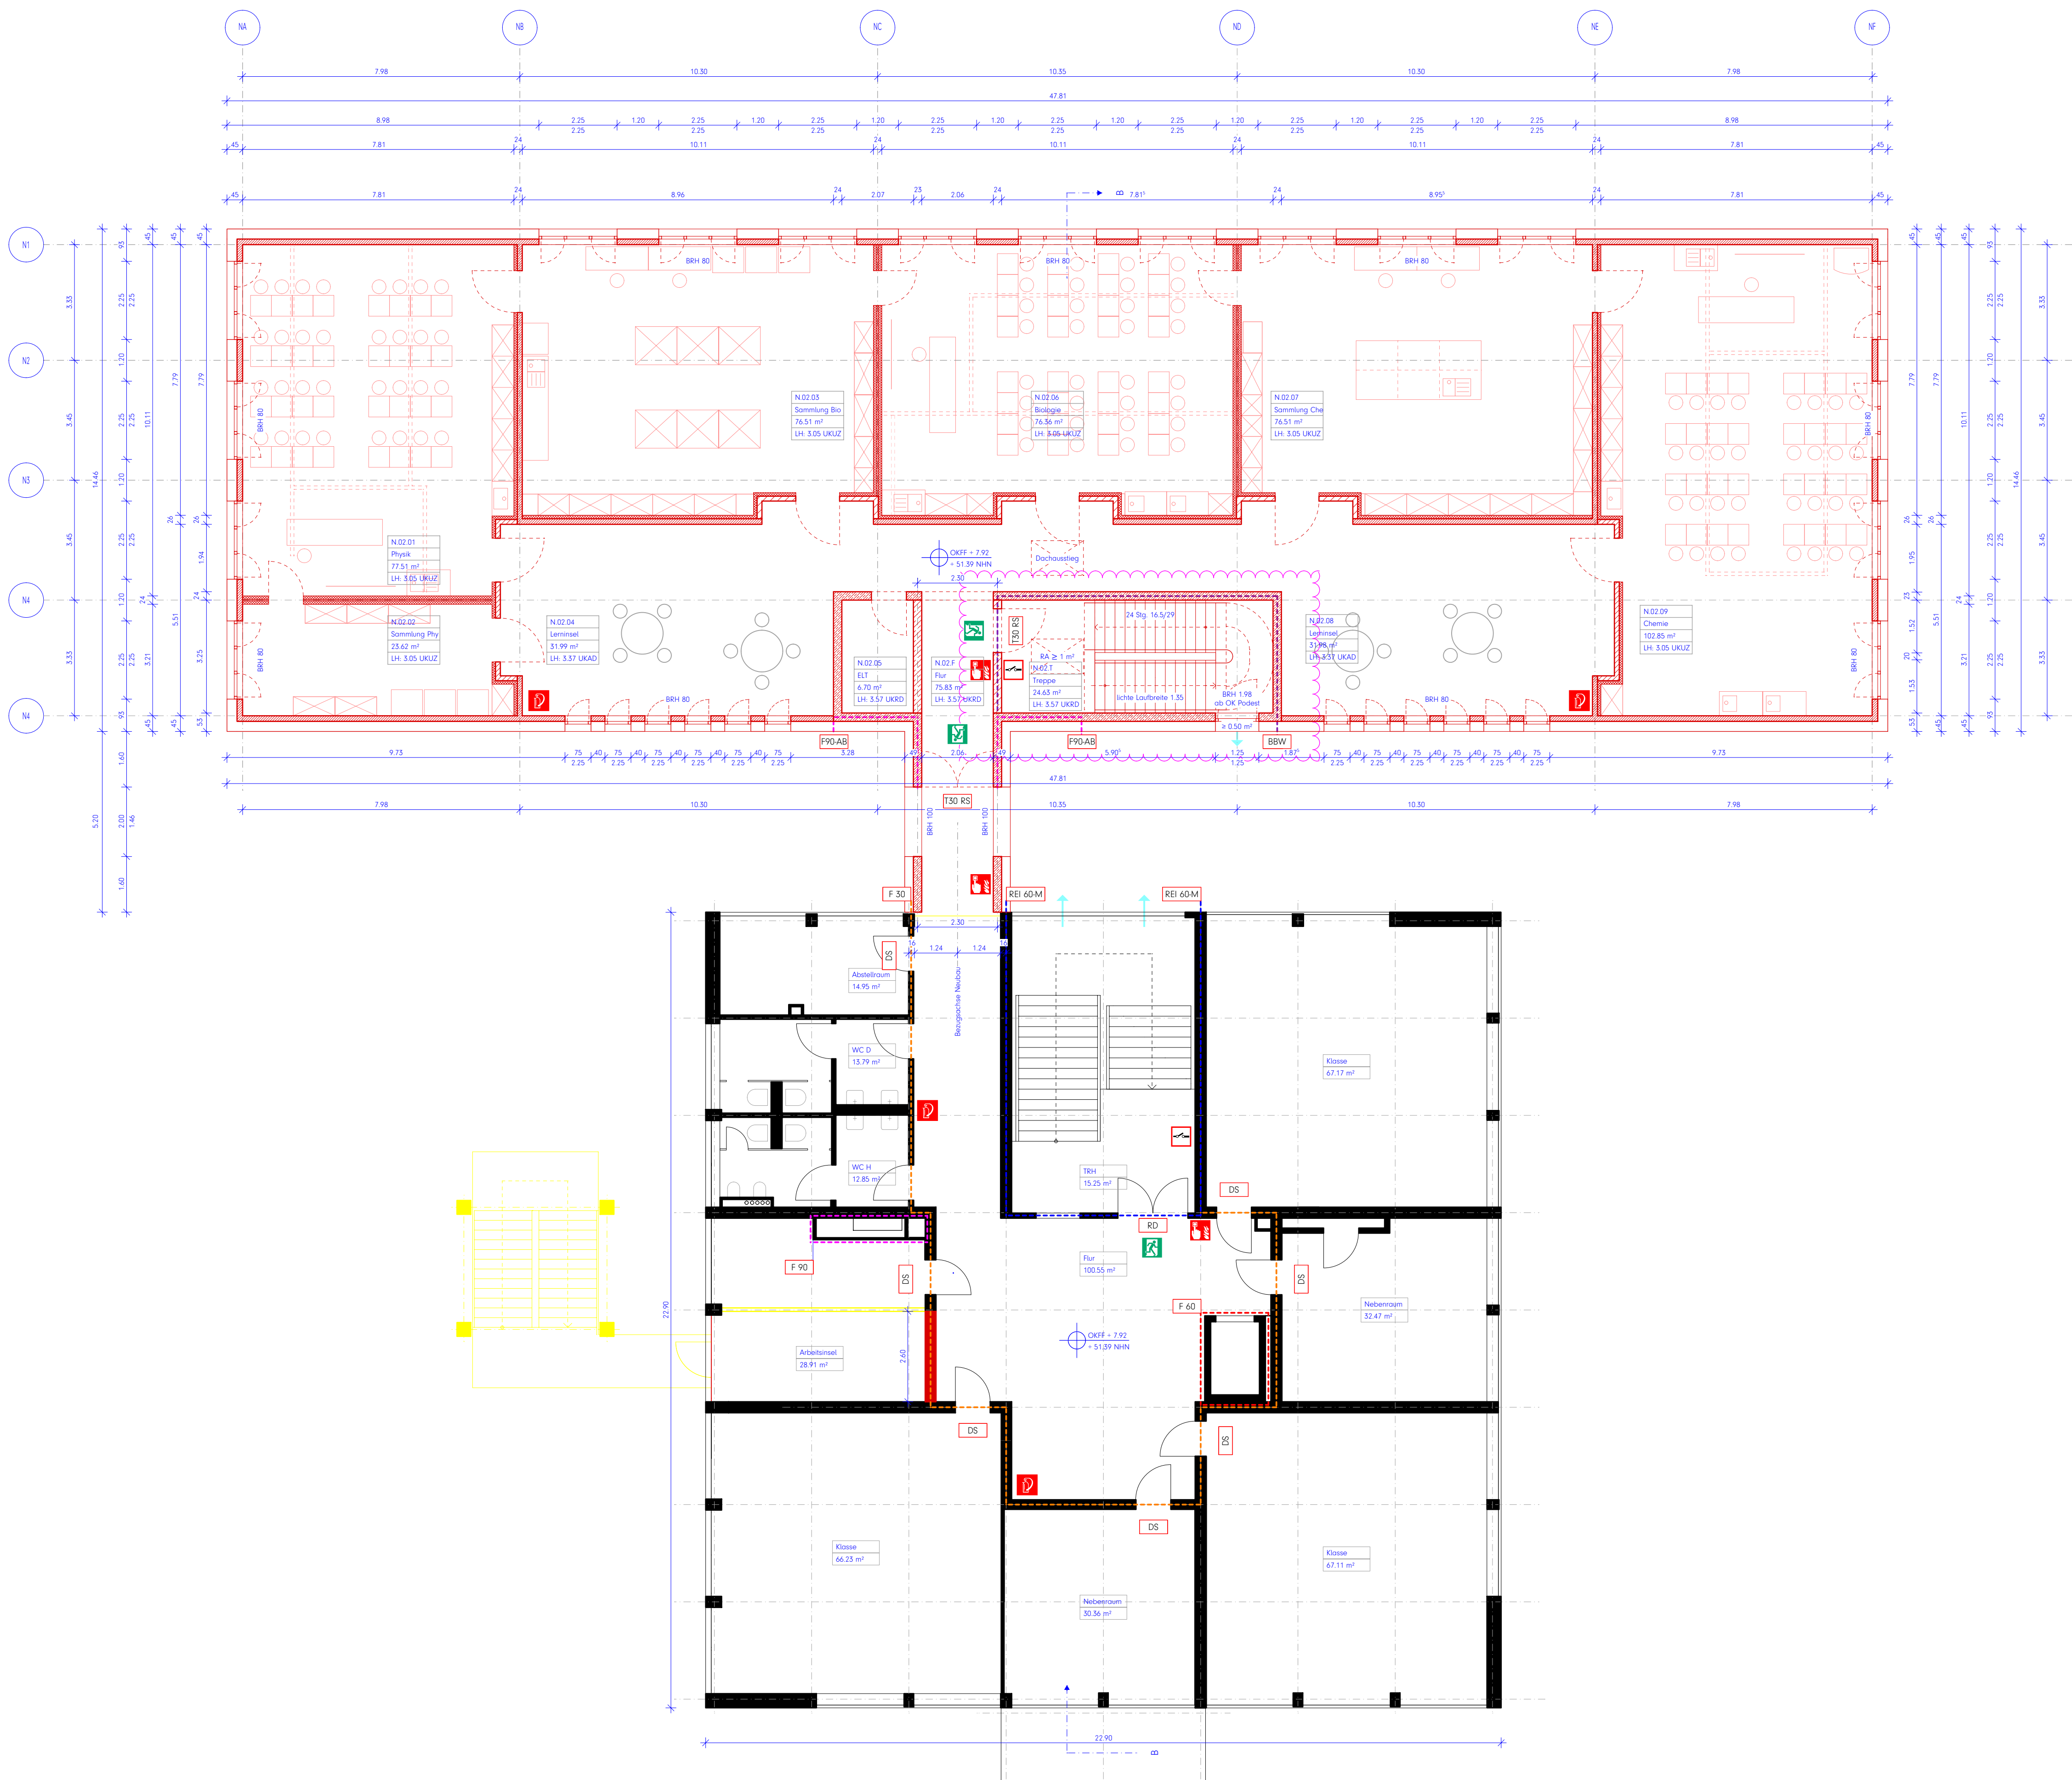

Alle Maße sind am Bau zu prüfen. Maßstimmigkeiten sind sofort mit dem Architekten zu klären.
Bei der Bauausführung sind Planungen und Angaben der Fachingenieure und Fachplaner zu beachten.
Firmendetails und -ausführungszeichnungen gelten nur mit dem Freigabevermerk des Architekten.

Höhenangaben beziehen sich auf OKFF, sofern nicht anders vermerkt.

± 0.00 = OKFF EG = 43.47 ü. NNH


N.00.01 Bauteil / Geschoss / Raumnummer

- BBW - Bauart Brandwand
- | | |
|-----------------------------|------------------------------------|
| Druckknopfmelder | 1. Rettungsweg / Notausgang |
| Feuerlösch-Gerät | 2. Rettungsweg / Notausgang |
| F 30 | Brandschutzanforderung an Bauteile |
| Brandschutzrelevante Türen: | Bedienvorrichtung Rauchab. |
| T30: Widerstandsklasse | Abbruch |
| RS: Rauchschutthanforderung | Neubau |
| DS: Dichtschließend | Bestand |



BAUGESCHICHTEN FORTSCHREIBEN.

INDEX: a) 17.05.2024 Planerstellung
b) 16.07.2024 Anpassungen Höhenlagen gemäß örtlichem Aufmaß VMS
c) 22.11.2024 Anpassungen Brandschutzqualitäten Treppenraum gemäß Änderungen BSK V1.1

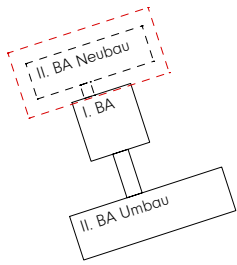

PROJEKT 1151N: Neubau Schulerweiterung und brandschutztechnisches Gesamtkonzept der Quinoa Schule, Herne

ADRESSE: Drögenkamp 10, 44653 Herne

BAUHER: Stadt Herne, Fachbereich 26 Gebäudemanagement

ADRESSE: Langekampstraße 36, 44652 Herne

PLANUNG: ARCHITEKTUR.dlx
Franssen Korthaus Stratmann
Architekten BDA Part mbB

ADRESSE: Hoher Wall 15, 44137 Dortmund
T. 0231 - 53 23 063 0
post@dlx.eu

FACHPLANUNG / STATIK & BAUPHYSIK:

ADRESSE: Westring 303, 44269 Herne
T. 02323 - 95 35 0

FACHPLANUNG / HAUSTECHNIK:

ADRESSE: Lobbericher Straße 79, 47929 Grefrath
T. 02158 - 40 84 0

FACHPLANUNG / ELEKTROTECHNIK:

ADRESSE: Hamminkeler Str. 30, 46499 Hamminkeln
T. 02856 - 90 996 0

FACHPLANUNG / BRANDSCHUTZ:

ADRESSE: Luisenstr. 3, 46459 Rees
T. 02851 - 96 15 13

Datum/Architekt:
PLANUNG: Grundriss 2. Obergeschoss

Datum/Bauher*in:
PLANART: Genehmigungsplanung

PLAN WERK / MAßSTAB:
4.120.c / 1:100


DATUM / STATUS:
22.11.2024

$\pm 0.00 = \text{OKFF EG} = 43.47 \text{ ü. NHN}$

Bauteil / Geschoss / Raumnummer



INDEX:	DATUM:	ÄNDERUNG:
a)	17.05.2024	Planerstellung
b)	16.07.2024	Anpassungen Höhenlagen gemäß örtlichem Aufmaß VMS

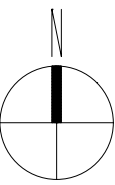

ADRESSE: Langekampstraße 36, 44652 Herne

ADRESSE:
Luisenstr. 3, 46459 Rees
T. 02851 - 96 15 13

PLAN INDEX / MABSTAB:
4.130.b / 1:100

Datum / Status:
16.07.2024




Achtung! Zeichnungen basieren auf Bestandsakten und nur teilweise örtlichem Aufmaß. Relevante Maße immer auf Plausibilität prüfen


$\pm 0.00 = \text{OKFF EG} = 43.47 \text{ ü. NHM}$



24 Anp

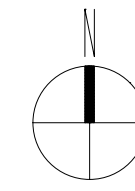


Datum / Status:
22.11.2024

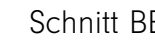


[Hinweis Fundamenttiefenerfahrungen](#)

Achtung! Zeichnungen basieren auf Bestandsakten und nur teilweise örtlichem Aufmaß. Relevante Maße immer auf Plausibilität prüfen!

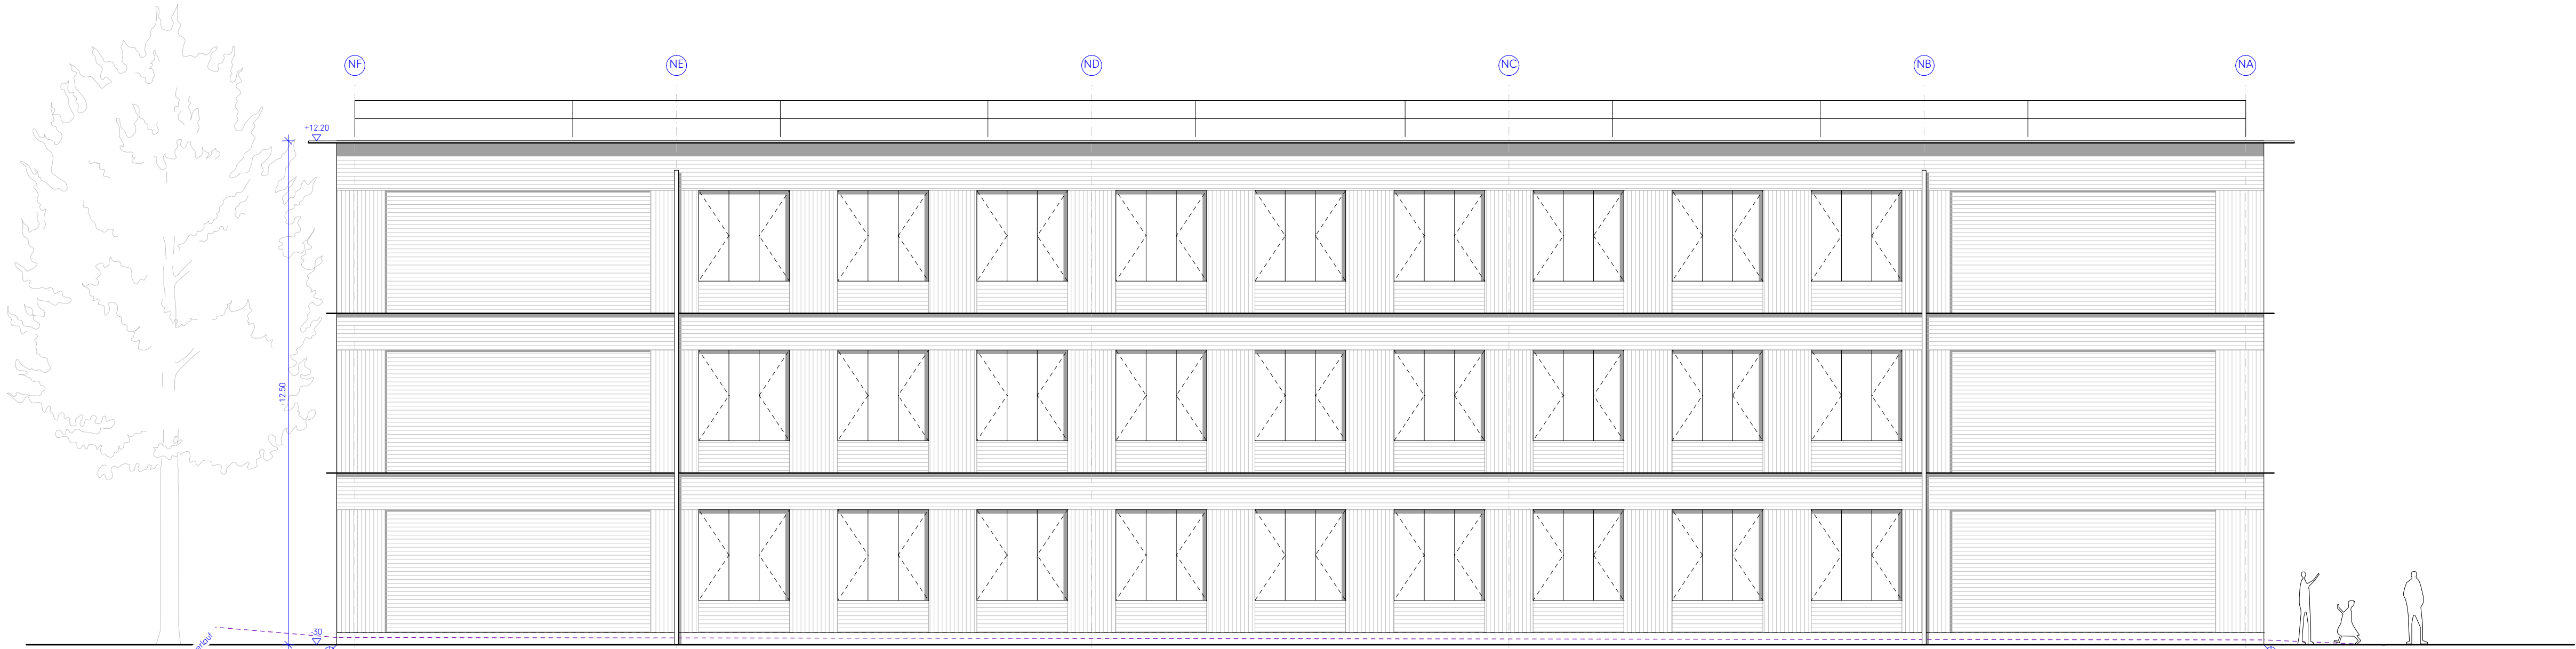

Ansicht Nord

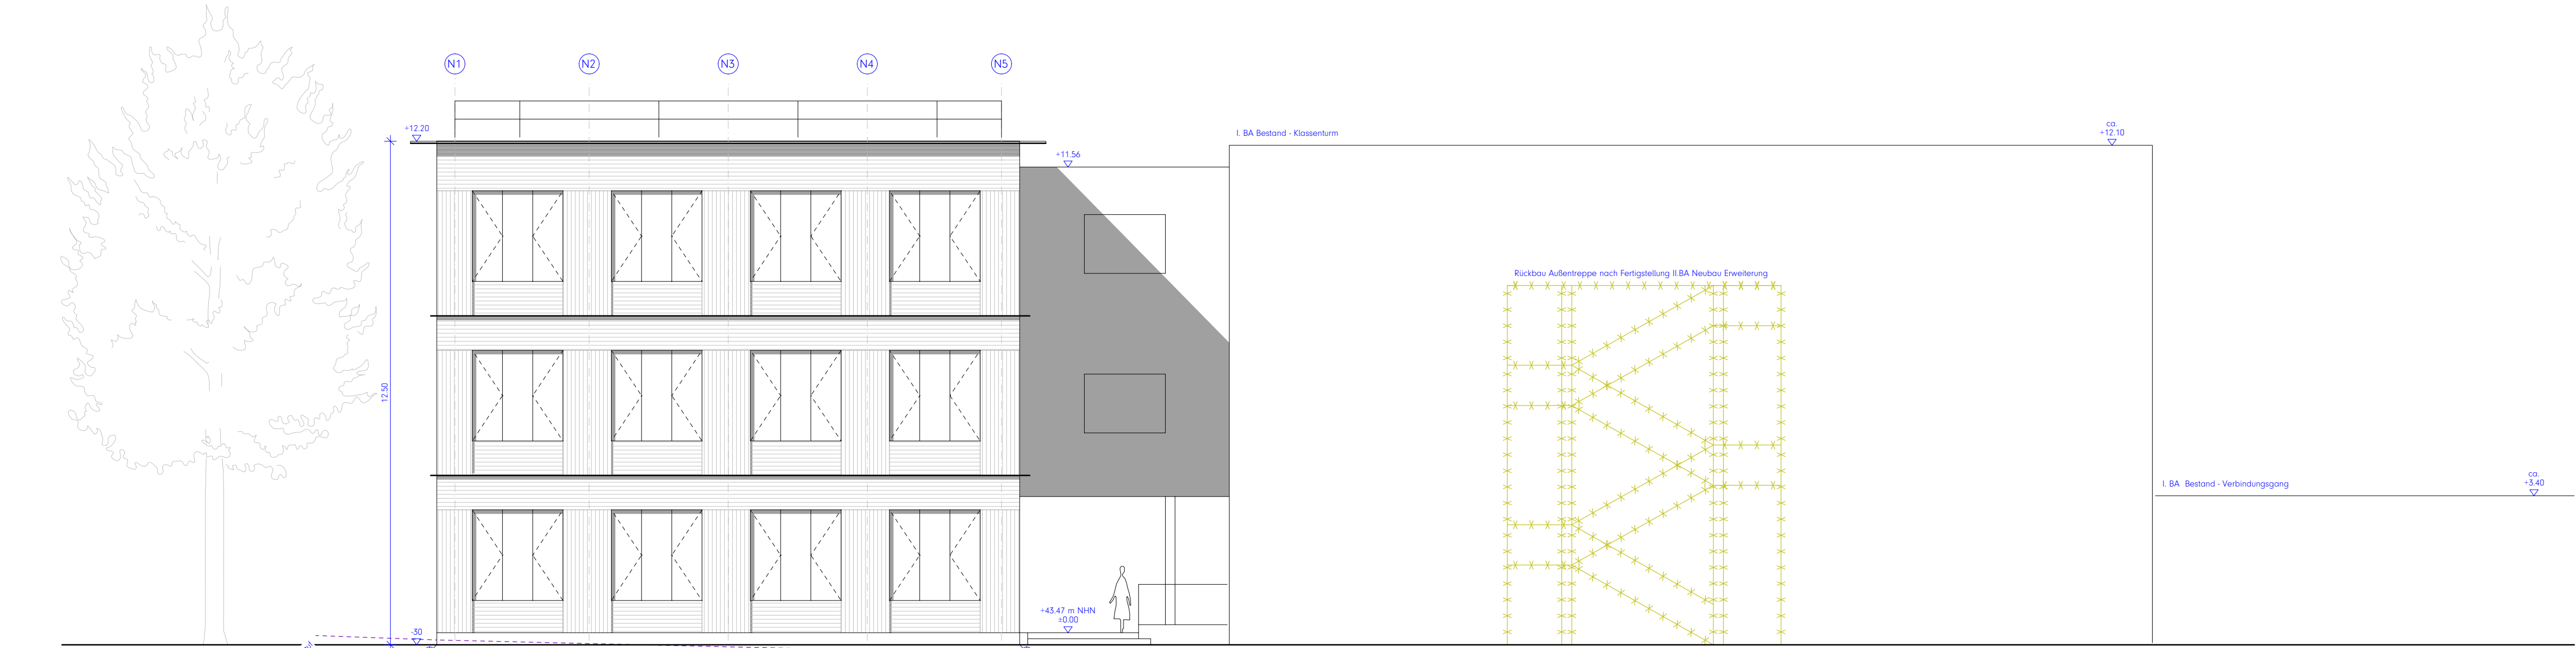

Ansicht West

Alle Maße sind am Bau zu prüfen. Maßstimmigkeiten sind sofort mit dem Architekten zu klären.
Maßbezüge gelten vor Einzelmaßen.
Bei der Bauausführung sind Planungen und Angaben der Fachingenieure und Fachplaner zu beachten.
Firmendetails und -ausführungszeichnungen gelten nur mit dem Freigabevermerk des Architekten.

Höhenangaben beziehen sich auf OKFF, sofern nicht anders vermerkt.

± 0.00 = OKFF EG = 43.47 ü. NHN

N.00.01


Bauteil / Geschoss / Raumnummer

	Druckknopfmelder		1. Rettungsweg / Notausgang
	Feuerlösch-Gerät		2. Rettungsweg / Notausgang
	Brandschutzanforderung an Bauteile		Bedienvorrichtung Rauchab.
	Brandschutzrelevante Türen:		Abbruch
	T30: Widerstandsklasse		Neubau
	RS: Rauchschuwanforderung		Bestand
	DS: Dichtschießend		



BAUGESCHICHTEN FORTSCHREIBEN.

INDEX:	DATUM:	ÄNDERUNG:
a)	17.05.2024	Planerstellung
b)	16.07.2024	Anpassungen Höhenlagen gemäß örtlichem Aufmaß VMS

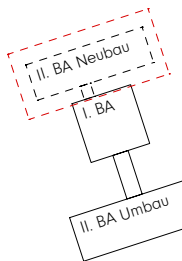

PROJEKT 1151N:	ADRESSE:
Neubau Schulerweiterung und brandschutztechnisches Gesamtkonzept der Quinoa Schule, Herne	Drögenkamp 10, 44653 Herne
BAUHER*IN:	ADRESSE:
Stadt Herne, Fachbereich 26 Gebäudemanagement	Langekampstraße 36, 44652 Herne

PLANUNG:	ADRESSE:
ARCHITEKTUR.dlx Franssen Korthaus Stratmann Architekten BDA Part mbB	Hoher Wall 15, 44137 Dortmund T. 0231 - 53 23 063 0 post@dlx.eu

FACHPLANUNG / STATIK & BAUPHYSIK:	ADRESSE:
Röber Ingenieure	Westring 303, 44269 Herne T. 02323 - 95 35 0

FACHPLANUNG / HAUSTECHNIK:	ADRESSE:
HI-Plan Ingenieurbüro GmbH	Lobbericher Straße 79, 47929 Grefrath T. 02158 - 40 84 0

FACHPLANUNG / ELEKTROTECHNIK:	ADRESSE:
plancom GmbH	Hamminkeler Str. 30, 46499 Hamminkeln T. 02856 - 90 996 0

FACHPLANUNG / BRANDSCHUTZ:	ADRESSE:
Brandschutzbüro Hahnen	Luisenstr. 3, 46459 Rees T. 02851 - 96 15 13

Datum/Architekt	Datum/Bauherr*in
PLANINHALT:	PLANART:
Ansichten Nord, West	Genehmigungsplanung

PLAN INDEX / MAßSTAB:	DATUM / STATUS:
4.310.b / 1:100	16.07.2024

Alle Maße sind am Bau zu prüfen. Maßstimmigkeiten sind sofort mit dem Architekten zu klären.
Maßbezüge gelten vor Einzelmaßen.
Bei der Bauausführung sind Planungen und Angaben der Fachingenieure und Fachplaner zu beachten.
Firmendetails und -ausführungszeichnungen gelten nur mit dem Freigabevermerk des Architekten.

Höhenangaben beziehen sich auf OKFF, sofern nicht anders vermerkt.

± 0.00 = OKFF EG = 43.47 ü. NHN


N.00.01 Bauteil / Geschoss / Raumnummer

	Druckknopfmelder		1. Rettungsweg / Notausgang
	Feuerlöscher-Gerät		2. Rettungsweg / Notausgang
	Brandschutzanforderung an Bauteile		Bedienvorrichtung Rauchab.
	Brandschutzrelevante Türen: T30: Widerstandsklasse RS: Rauchschutzanforderung DS: Dichtschließend		Abbruch
			Neubau
			Bestand



BAUGESCHICHTEN FORTSCHREIBEN.

INDEX:	DATUM:	ÄNDERUNG:
a)	17.05.2024	Planerstellung
b)	16.07.2024	Anpassungen Höhenlagen gemäß örtlichem Aufmaß VMS

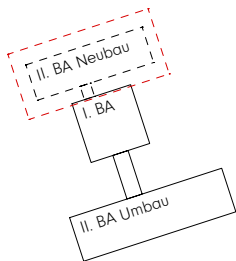

PROJEKT 1151N:
Neubau Schulerweiterung und
brandschutztechnisches Gesamtkonzept
der Quinoa Schule, Herne

ADRESSE:
Drögenkamp 10, 44653 Herne

BAUHERR*IN:
Stadt Herne,
Fachbereich 26
Gebäudemanagement

ADRESSE:
Langekampstraße 36, 44652 Herne

PLANUNG:
ARCHITEKTUR.dlx
Franssen Korthaus Stratmann
Architekten BDA Part mbB

ADRESSE:
Hoher Wall 15, 44137 Dortmund
T. 0231 - 53 23 063 0
post@dlx.eu

FACHPLANUNG / STATIK & BAUPHYSIK:
Röber Ingenieure

ADRESSE:
Westring 303, 44269 Herne
T. 02323 - 95 35 0

FACHPLANUNG / HAUSTECHNIK:
HI-Plan Ingenieurbüro GmbH

ADRESSE:
Lobbericher Straße 79, 47929 Greifath
T. 02158 - 40 84 0

FACHPLANUNG / ELEKTROTECHNIK:
plancom GmbH

ADRESSE:
Haminkeler Str. 30, 46499 Hamminkeln
T. 02856 - 90 996 0

FACHPLANUNG / BRANDSCHUTZ:
Brandschutzbüro Hahnen

ADRESSE:
Luisenstr. 3, 46459 Rees
T. 02851 - 96 15 13

Datum/Architekt


PLANINHALT:
Ansichten
Süd, Ost

PLAN INDEX / MAßSTAB:
4.320.b / 1:100


Datum/Bauherr*in

PLANART:
Genehmigungsplanung

DATUM / STATUS:
16.07.2024

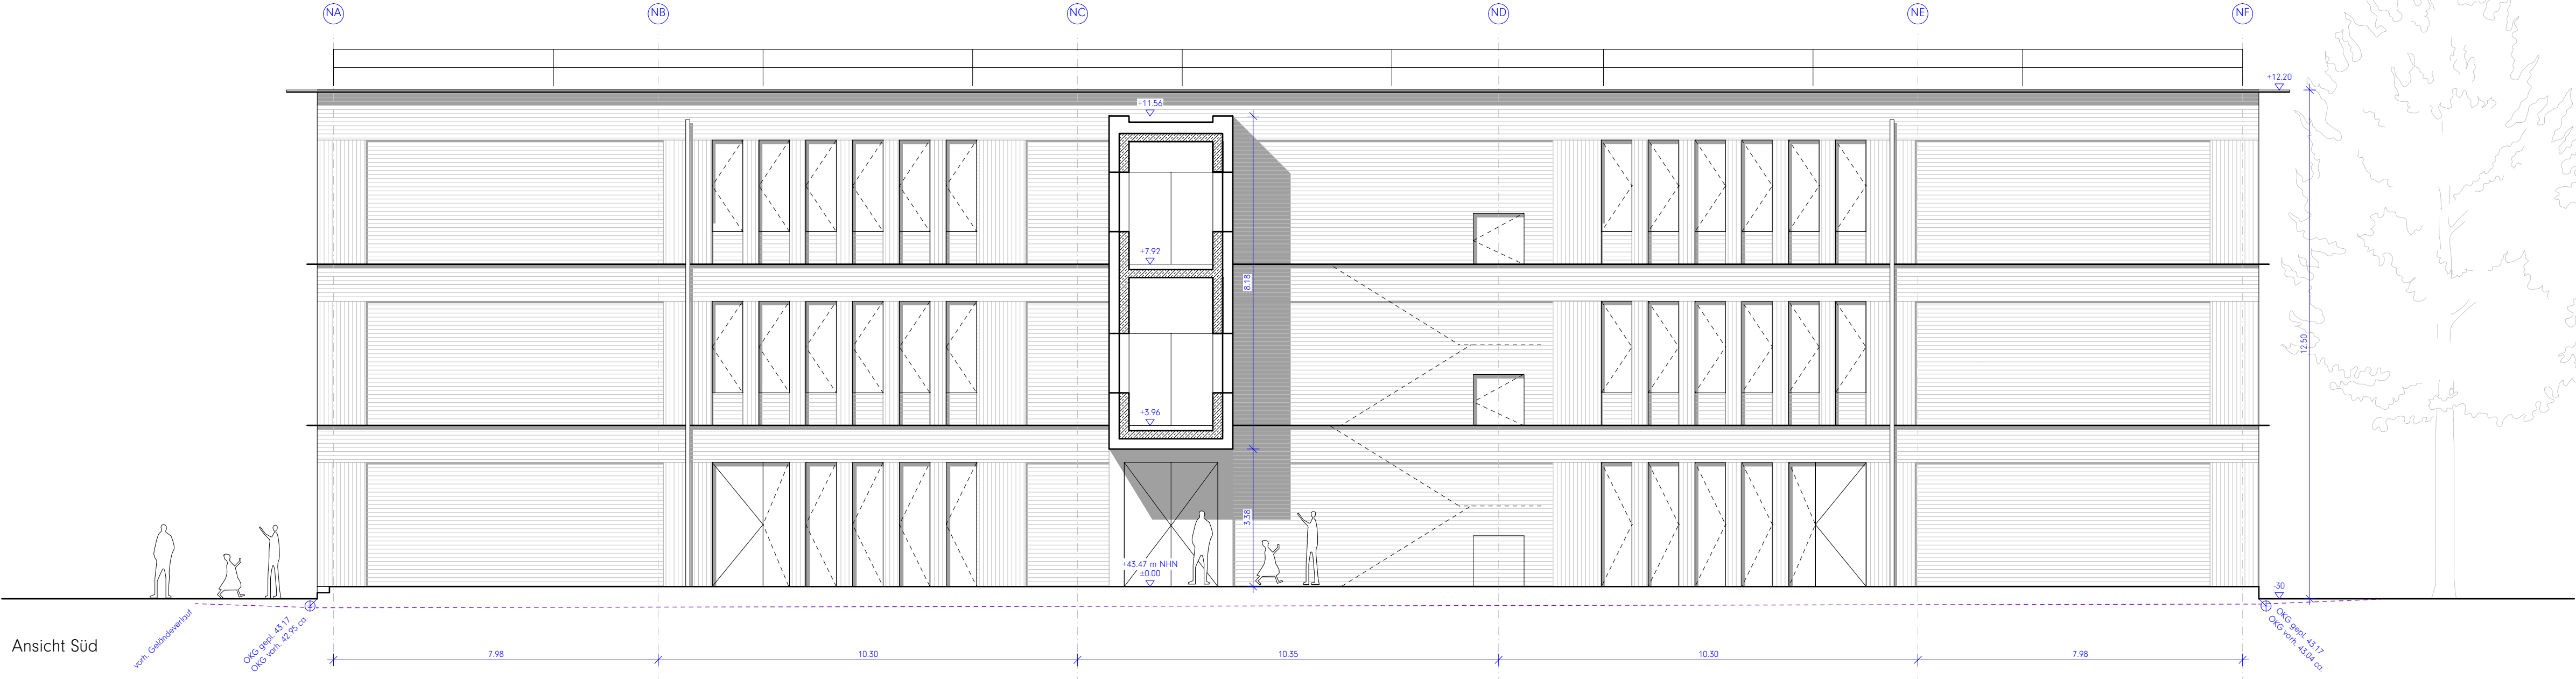

Ansicht Süd

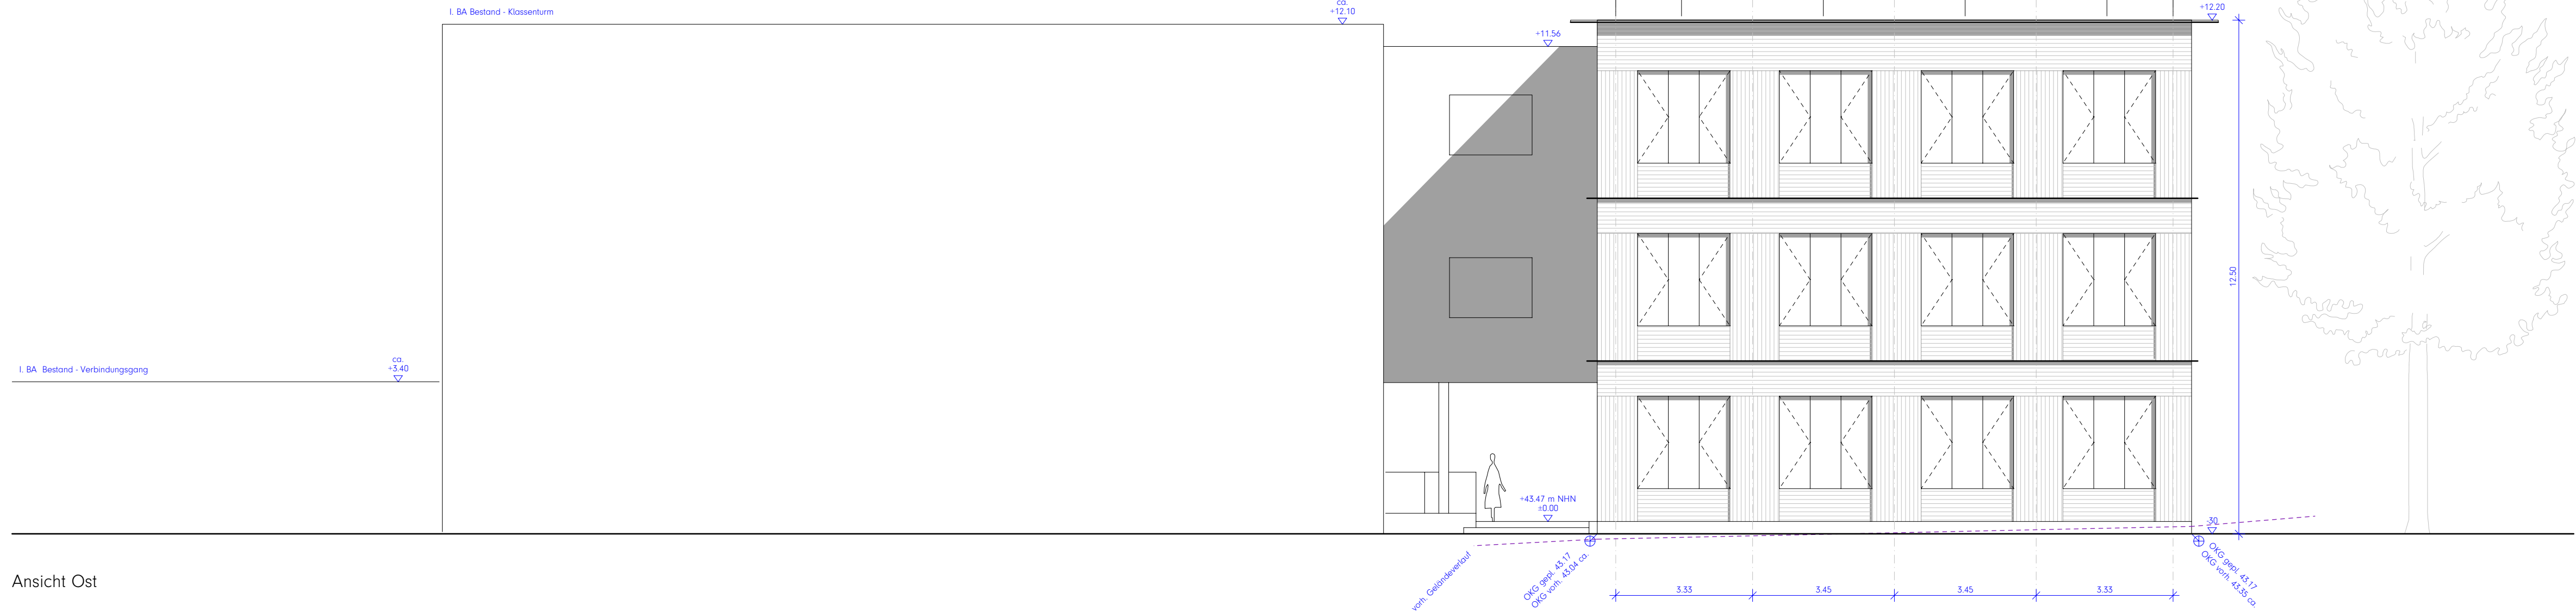

Ansicht Ost

HINWEISE

Alle Maße sind am Bau zu prüfen. Maßunstimmigkeiten sind sofort mit dem Architekten zu klären. Maßbezüge gelten vor Einzelmaßen.

Bei der Bauausführung sind Planungen und Angaben der Fachingenieure und Fachplaner zu beachten.

Firmendetails und -ausführungszeichnungen gelten nur mit dem Freigabevermerk des Architekten.

Höhenangaben beziehen sich auf OKFF, sofern nicht anders vermerkt.

± 0.00 = OKFF EG = 43.47 ü. NN

LEGENDE

		Abbruch
		Neubau
		Bestand


INDEX | DATUM | ANMERKUNG
a) 16.07.2024 - Planerstellung



Ansicht Ost



Ansicht Nord
(Übergang Verbindungsgang / Neubau)

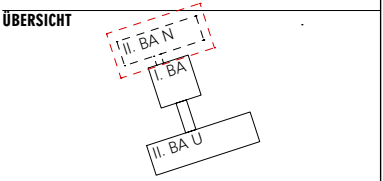

PROJEKT 1151N
Neubau Schulerweiterung und brandschutztechnisches Gesamtkonzept der Quinoa Schule, Herne
Drögenkamp 10, 44653 Herne

BAUHERR
Stadt Herne,
FB 26 - Gebäudemanagement
Langekampstraße 36,
44652 Herne

PLAN | INDEX | PHASE
4.330.a Genehmigungsplanung

INHALT
Ansichten
Fotodokumentation Bestand
I.BA - Klassenturm

MAßSTAB
o.M.

DATUM
16.07.2024

STATUS

Datum/Architekt

Datum/Bauherr



BAUGESCHICHTEN FORTSCHREIBEN.

ARCHITEKTUR.DLX
HOHER WALL 15 | 44137 DORTMUND
0231-5323063-0 | WWW.DLX.EU | POST@DLX.EU

Fotografische Darstellung Bestandsgebäude (I.BA - Klassenturm) gemäß §4 (4) BauPrüfVO

QR-Code

Achtung! Zeichnungen basieren auf Bestandsakten und nur teilweise örtlichem Aufmaß. Relevante Maße immer auf Plausibilität prüfen!