


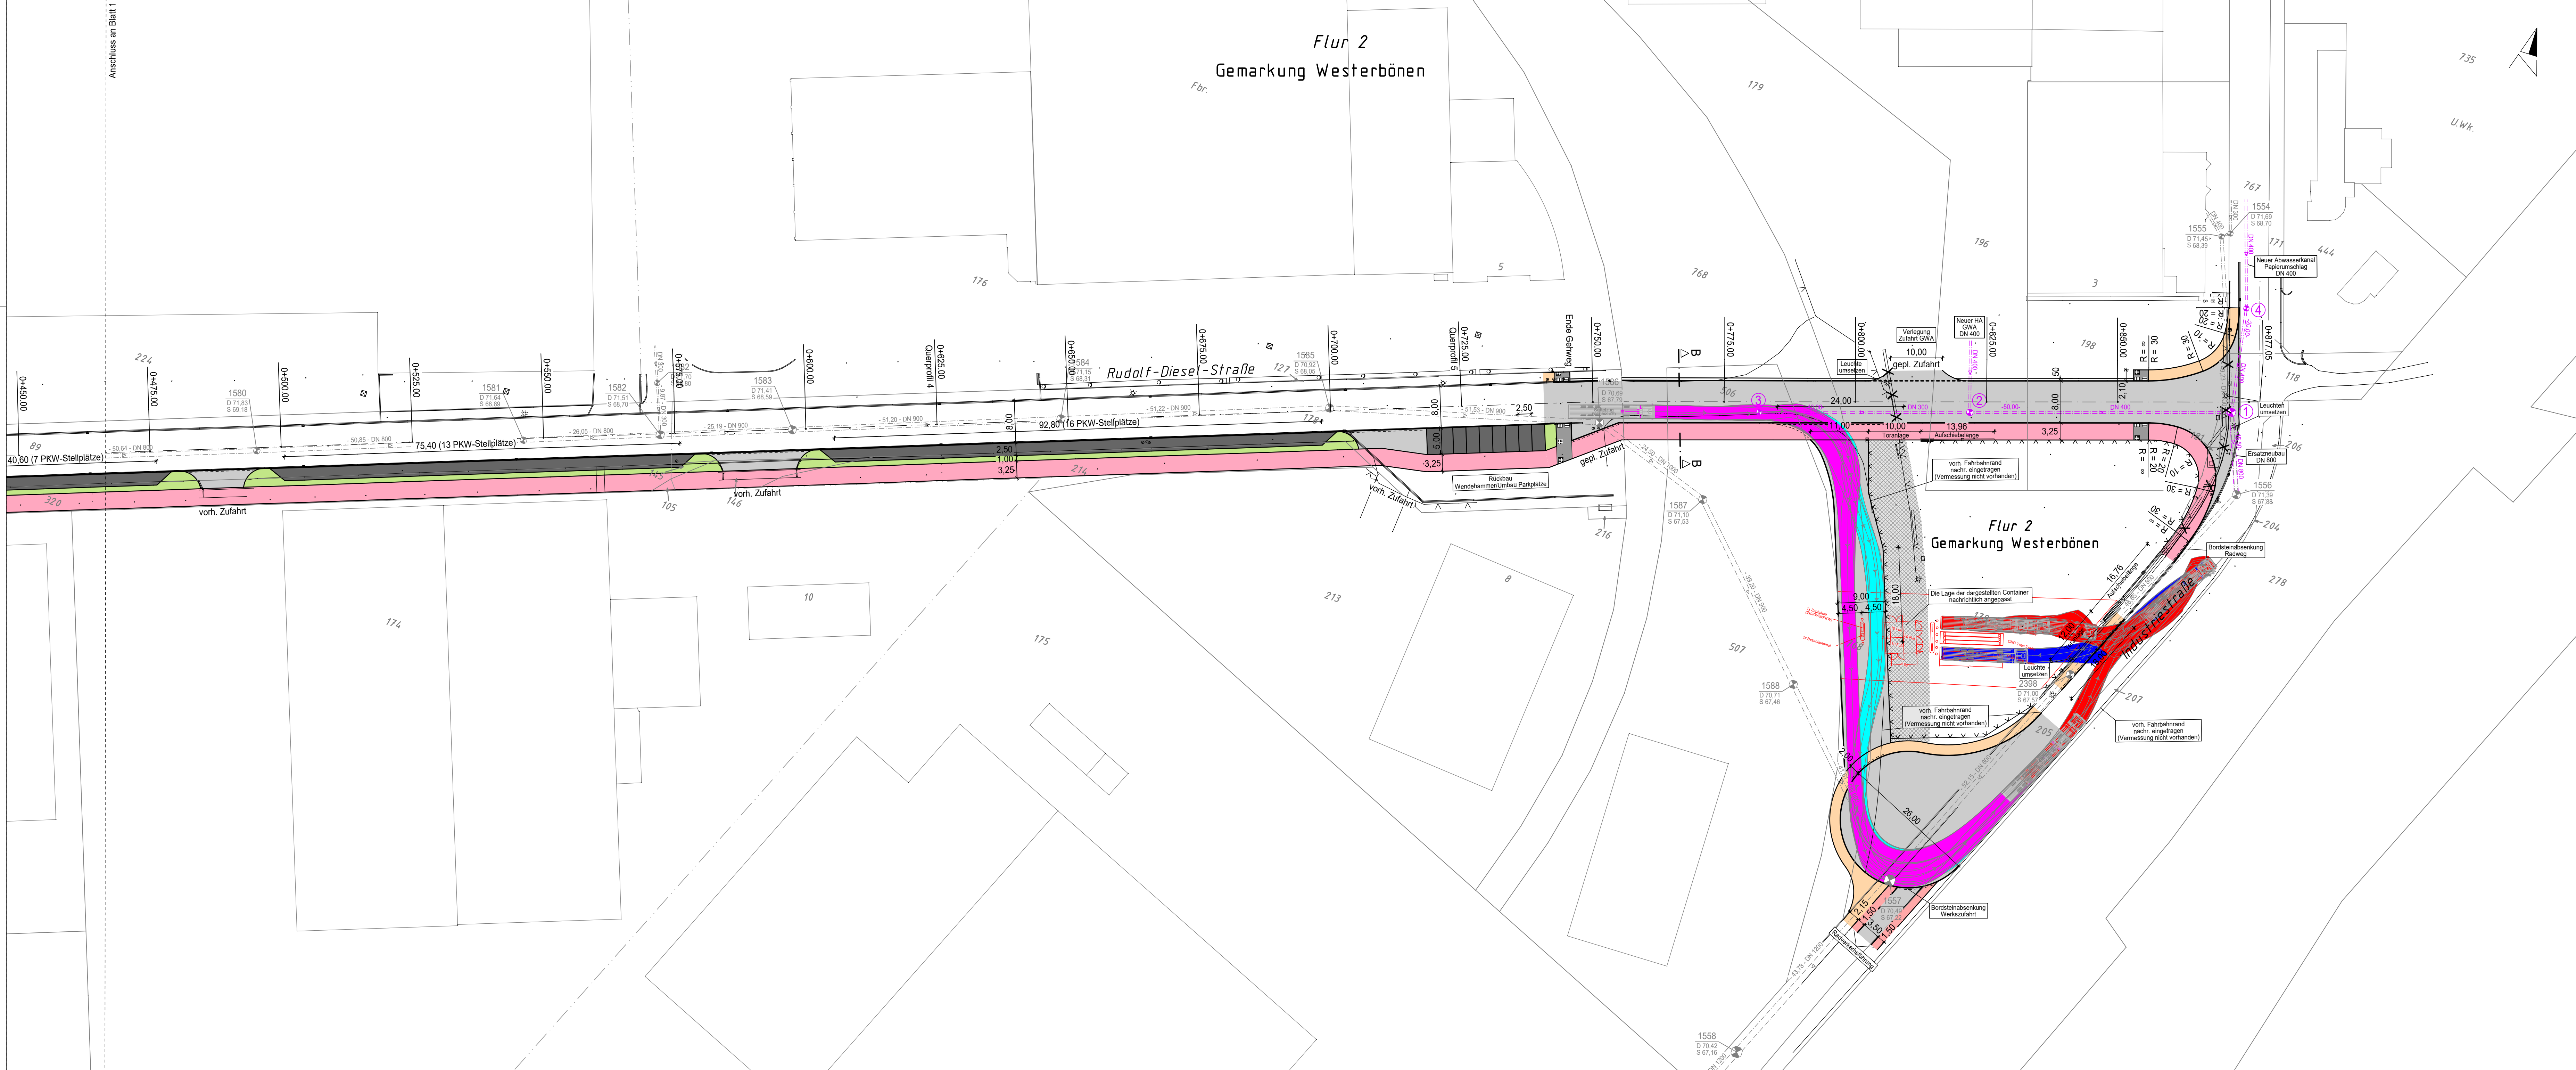

- Schacht Planung
- Schacht Bestand
- Entwässerungskanal Planung
- Mischwasserkanal Bestand (nachrichtlich übernommen aus Kanalkataster Bönen)
- Zaun Planung
- Bordsteinabsenkung
- Fahrbahn Planung
- Gehweg Planung
- Parkstreifen Planung
- Grünfläche Planung
- gemeinsamer Geh-/Radweg Planung
- Angleichung GWA-Gelände
- Taktile Elemente

WFGKREIS UNNA

Rudolf-Diesel-Straße
Bönen

Lageplan
Schleppkurven

Reg.-Nr.	
Vorplanung	
Anlage	4
Blatt	3
Maßstab	1 : 500

Aufgestellt: Unna,

Verfasst: