


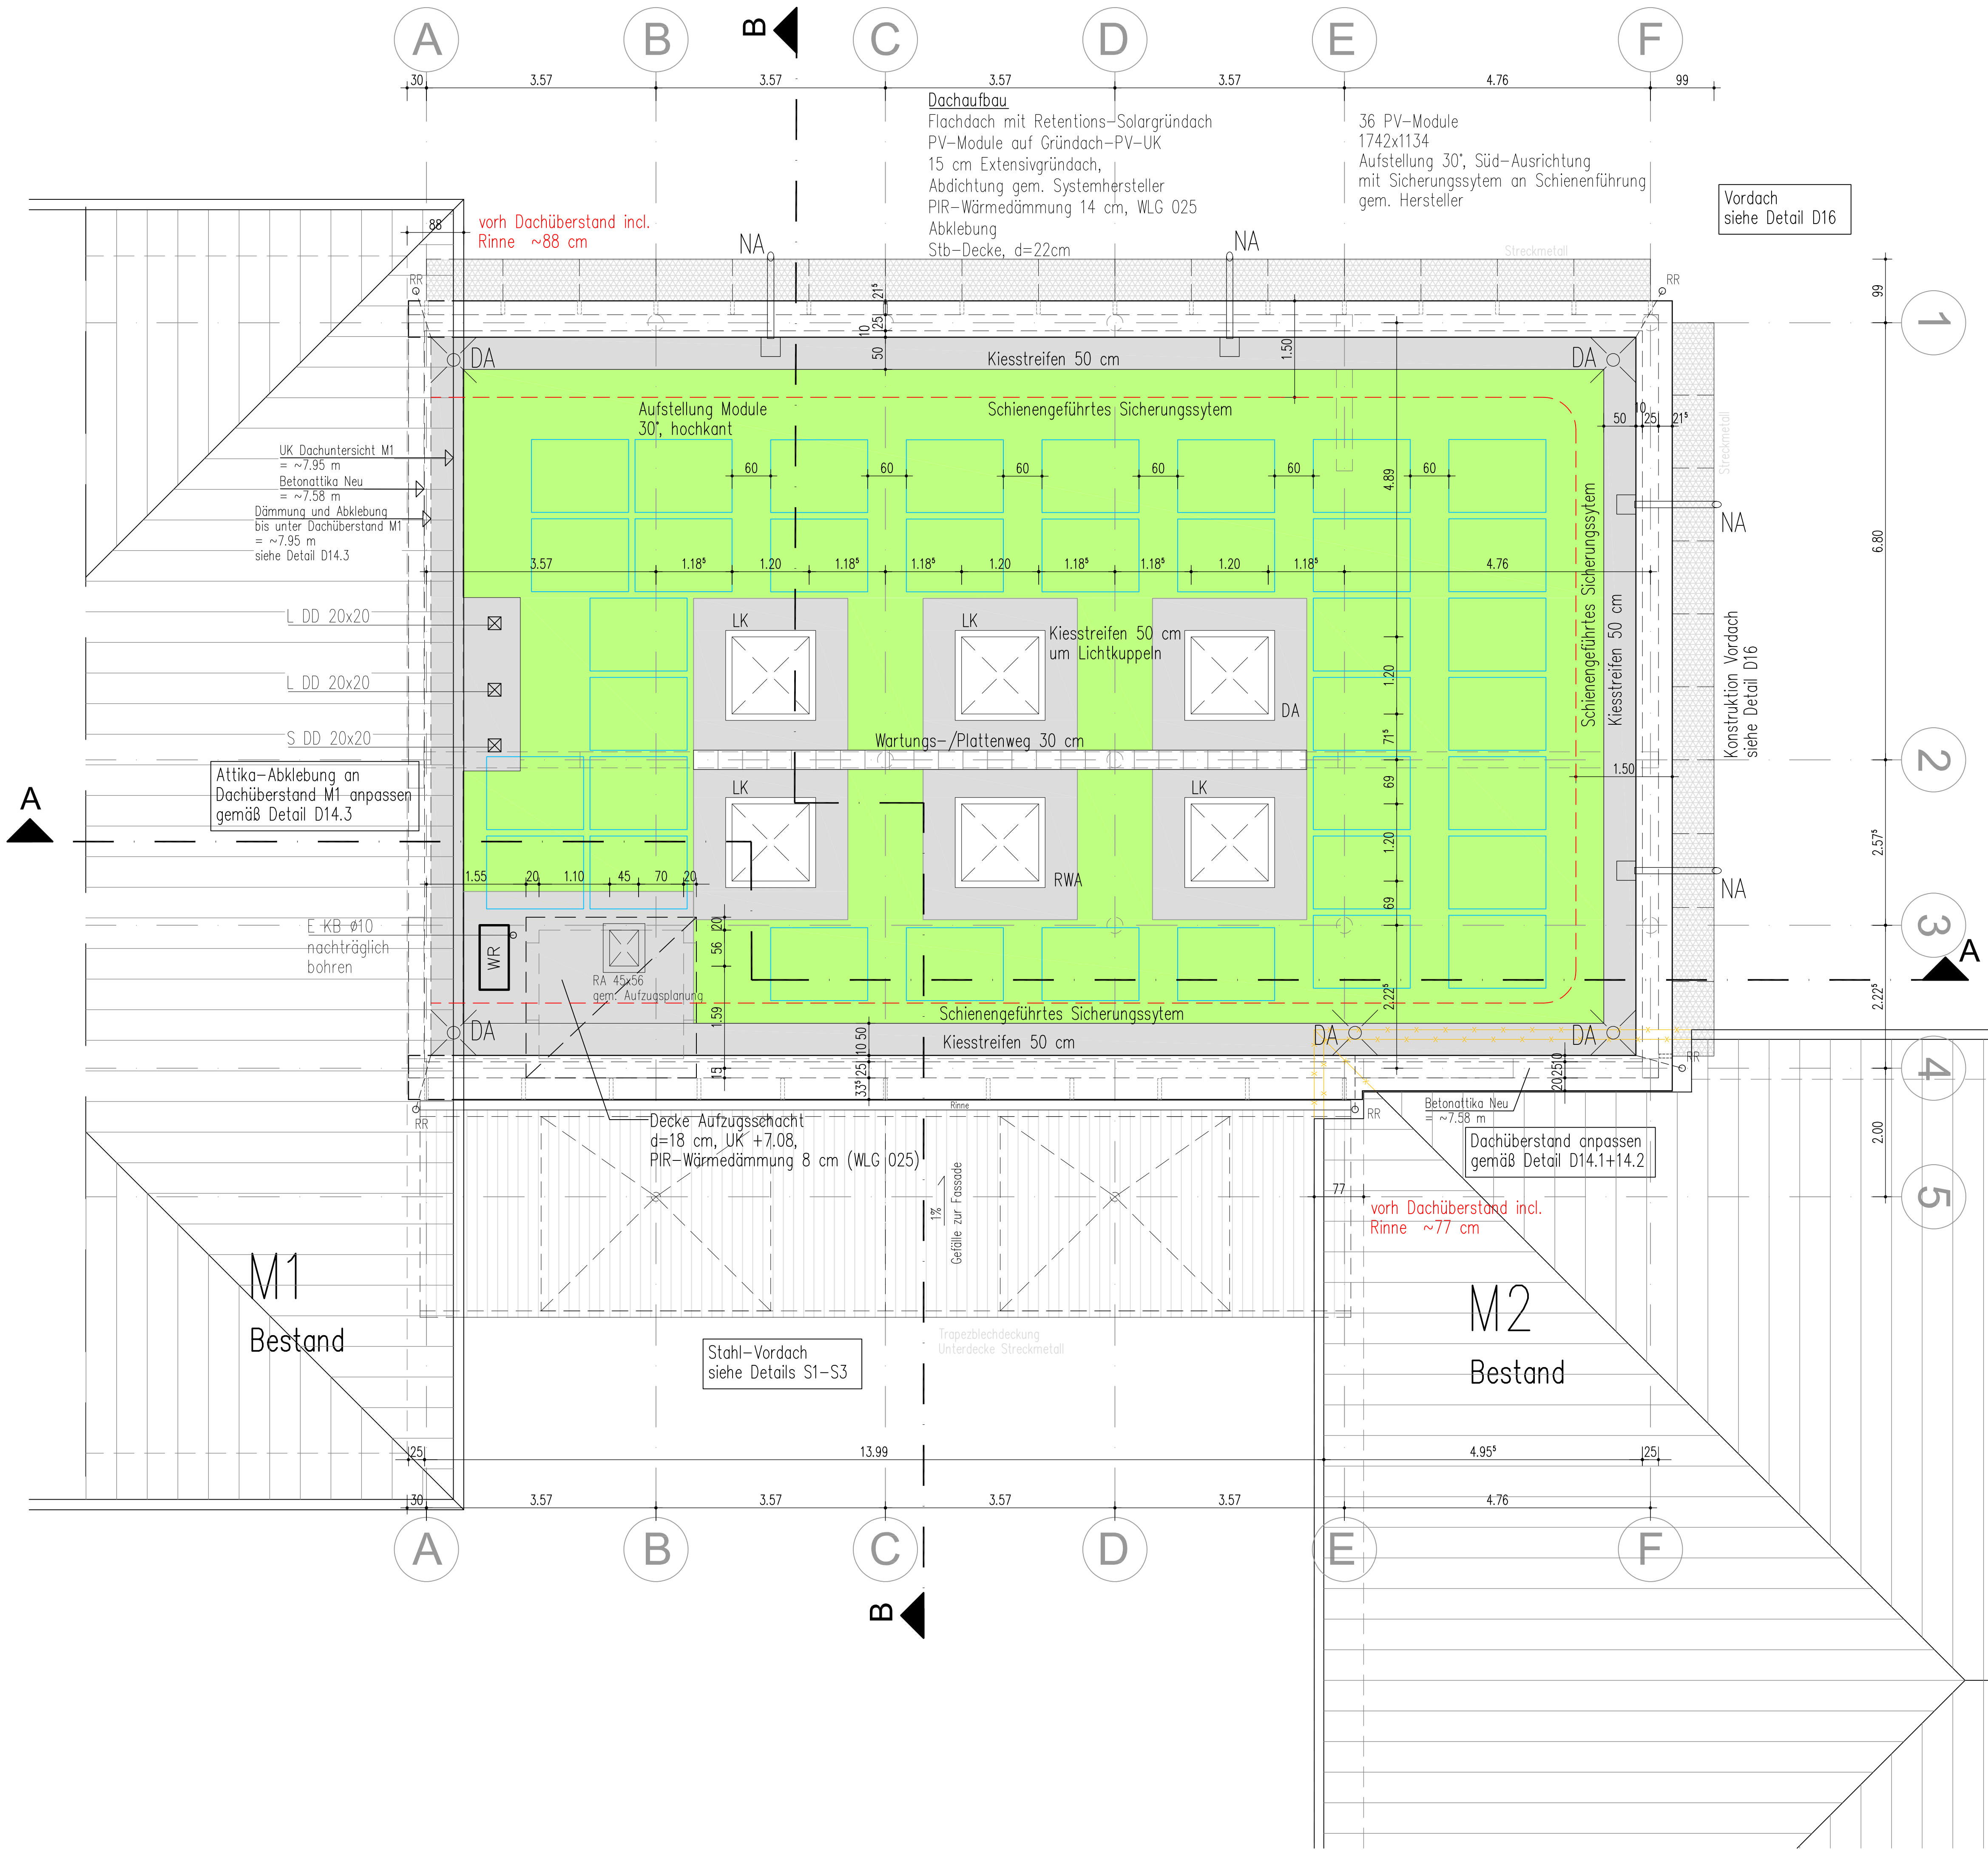

Alle Maße sind vor Ort zu überprüfen. Unstimmigkeiten sind unverzüglich der Bauleitung zu melden.

OK FFB EG = ± 0,00 = 74.48 ü.NN

Türhöhen beziehen sich auf OK FFB.

Brüstungshöhen beziehen sich von OK FFB bis OK Rohbrüstung.

Rohbau - Fensterhöhen beziehen sich von OK Rohbrüstung bis UK Rohsturz.

Alle nichttragende Wände werden nach Betonieren der Decke unter diese gemauert.

Alle Betonstützen, -pfeiler und -wände in Sichtbeton ausführen.

Die Schalpläne und Bewehrungspläne des Statikers (HEG Ber. Ing. mbH) und die Durchbruchpläne der Fachingenieure sind zu beachten!

Fundamente sind frostfrei auf gewachsenen Boden zu gründen.

Das Bodengutachten ist zu beachten!

Das Brandschutzgutachten ist zu beachten!

Neubau

M1

M2