

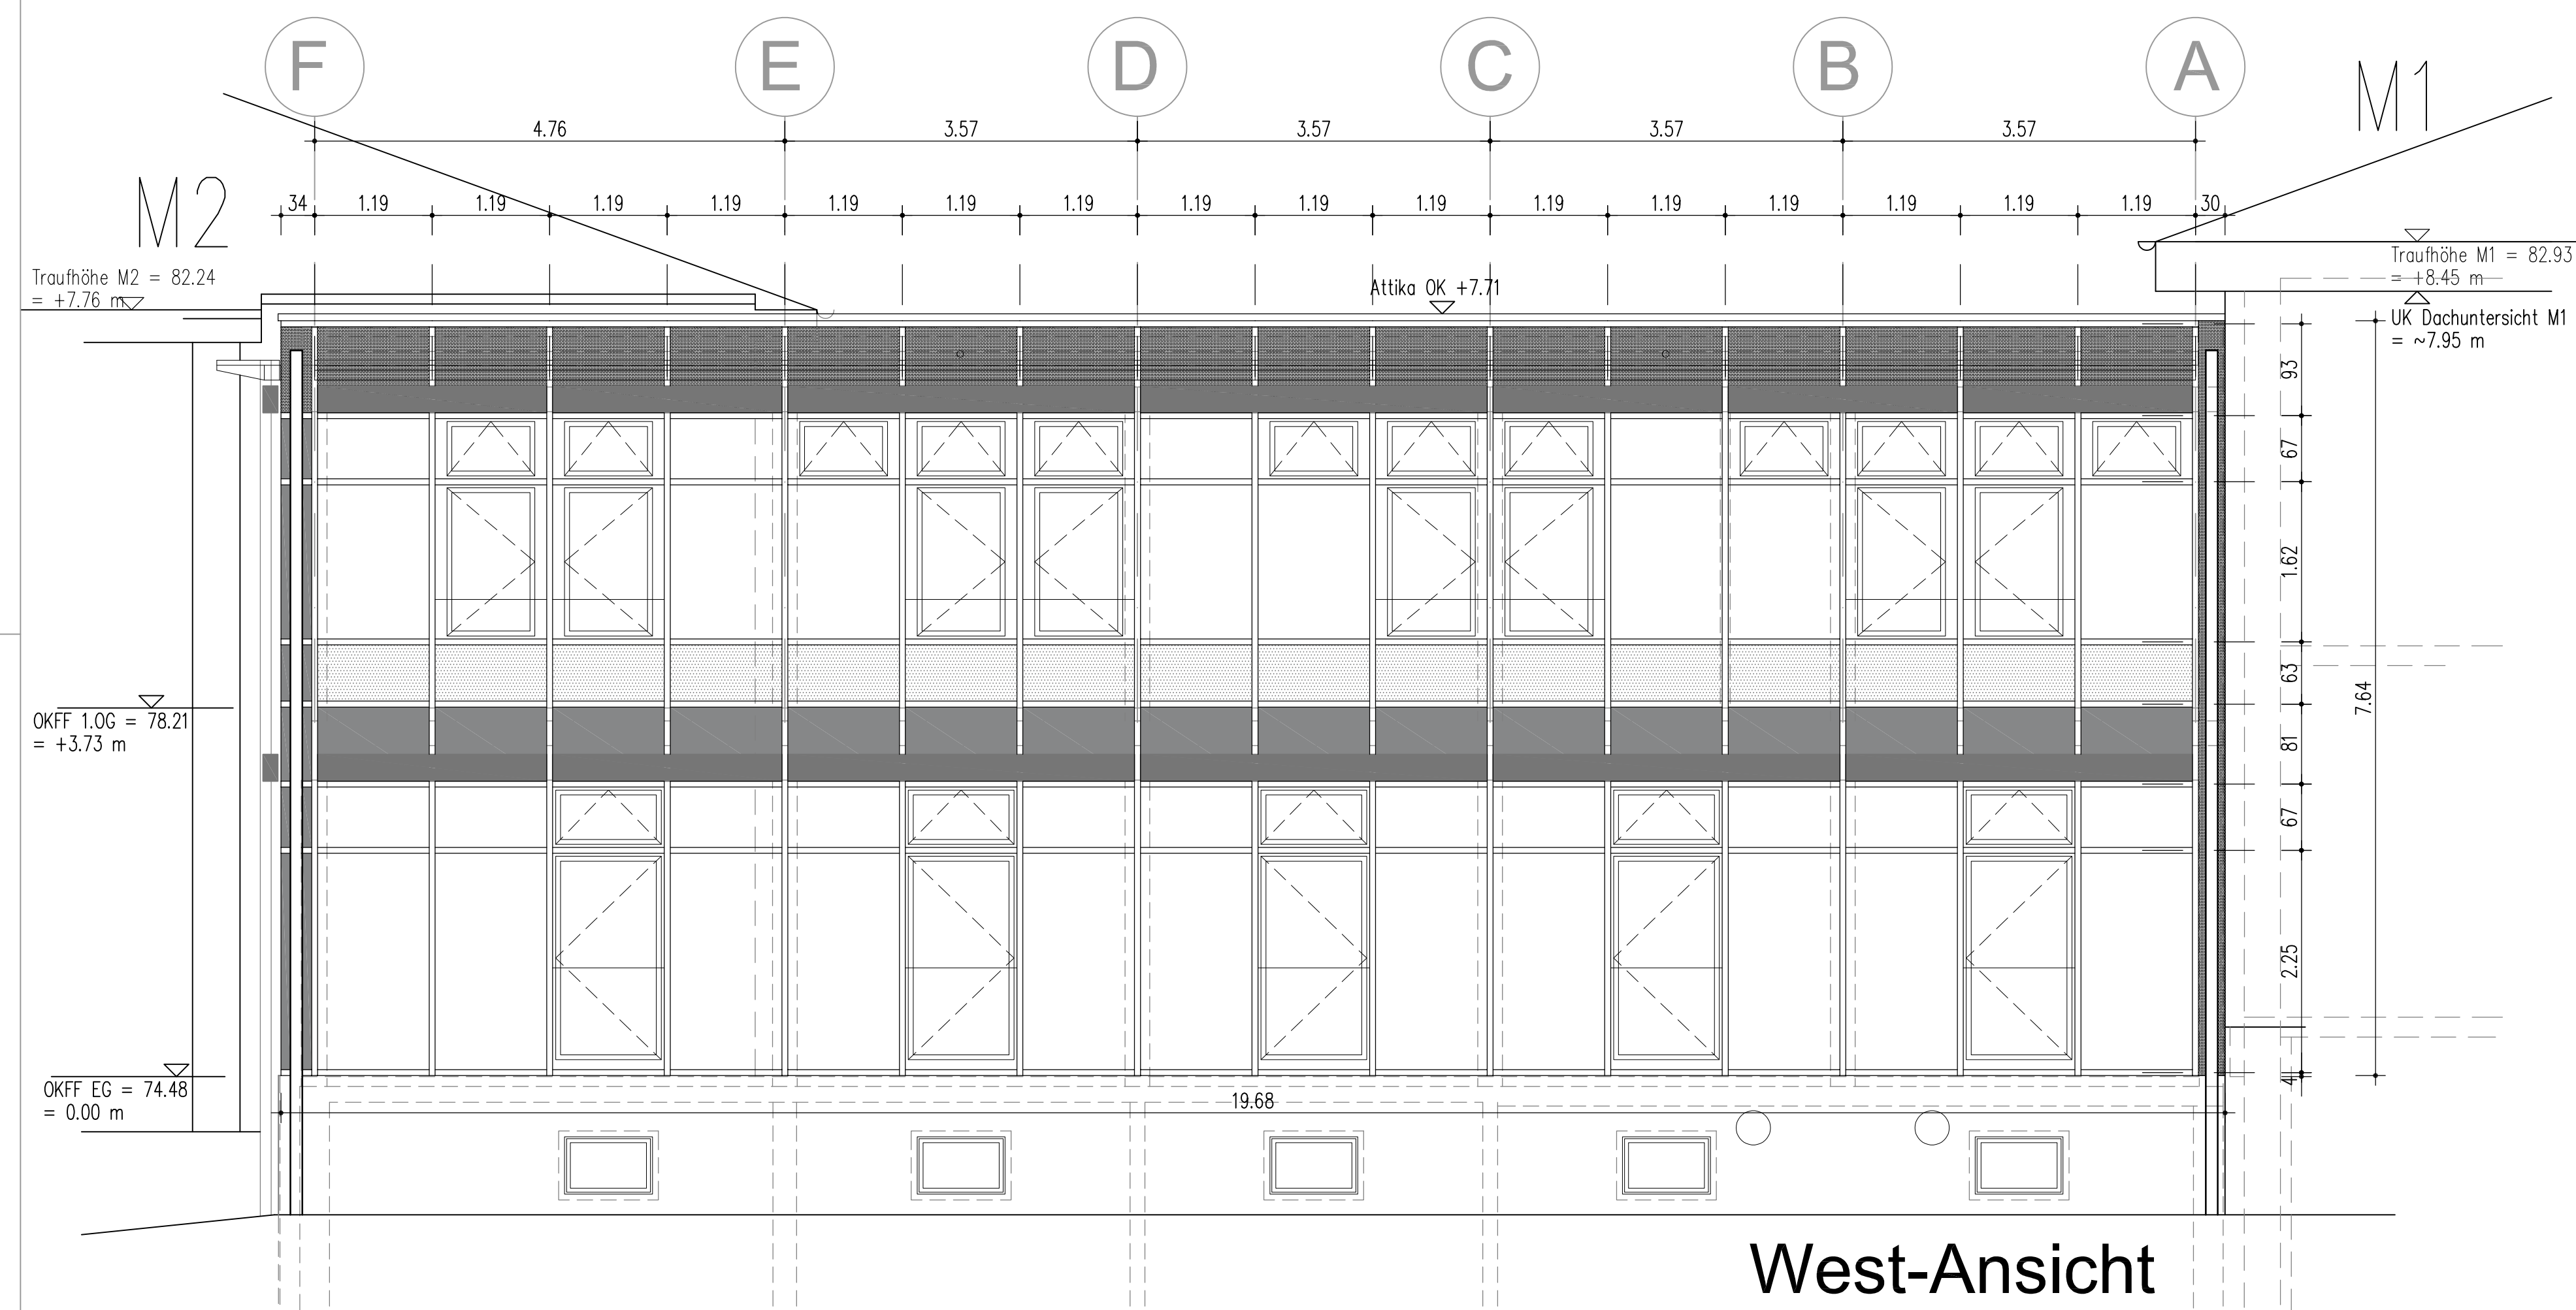


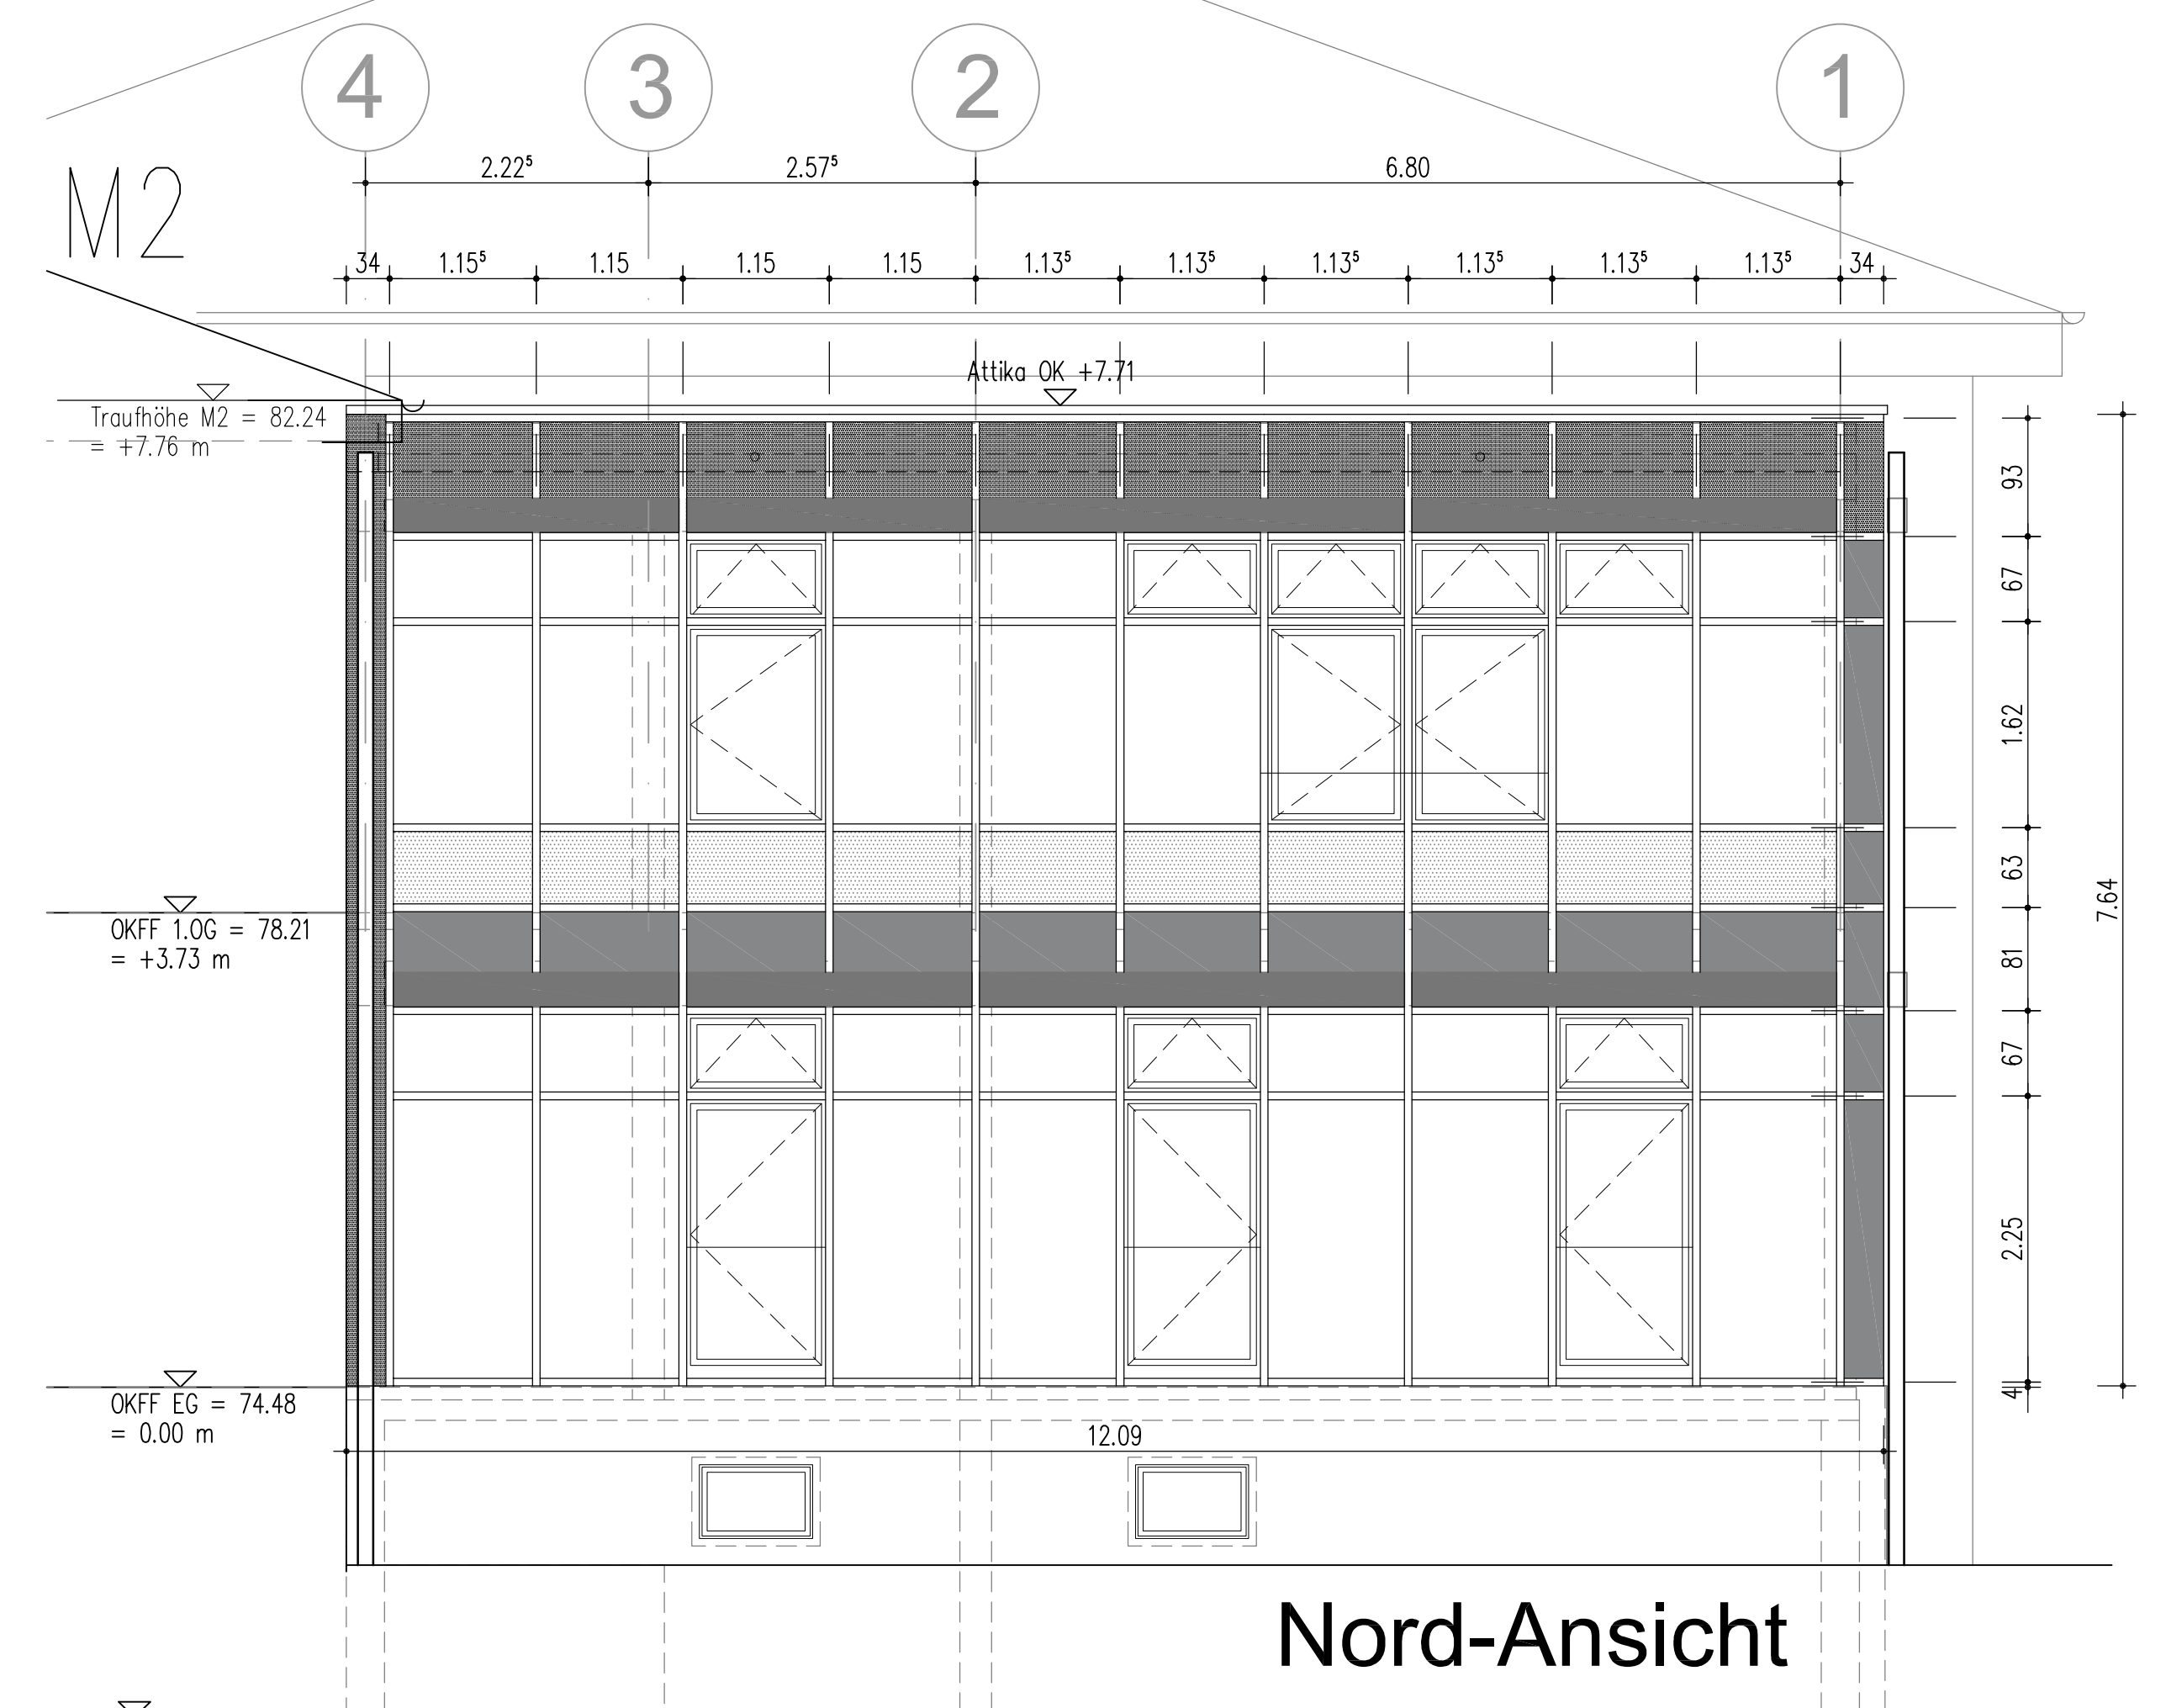

Alle Maße sind vor Ort zu überprüfen.
Unstimmigkeiten sind unverzüglich der
Bauleitung zu melden.

OK FFB EG = $\pm 0,00 = 74.48$ ü.NN

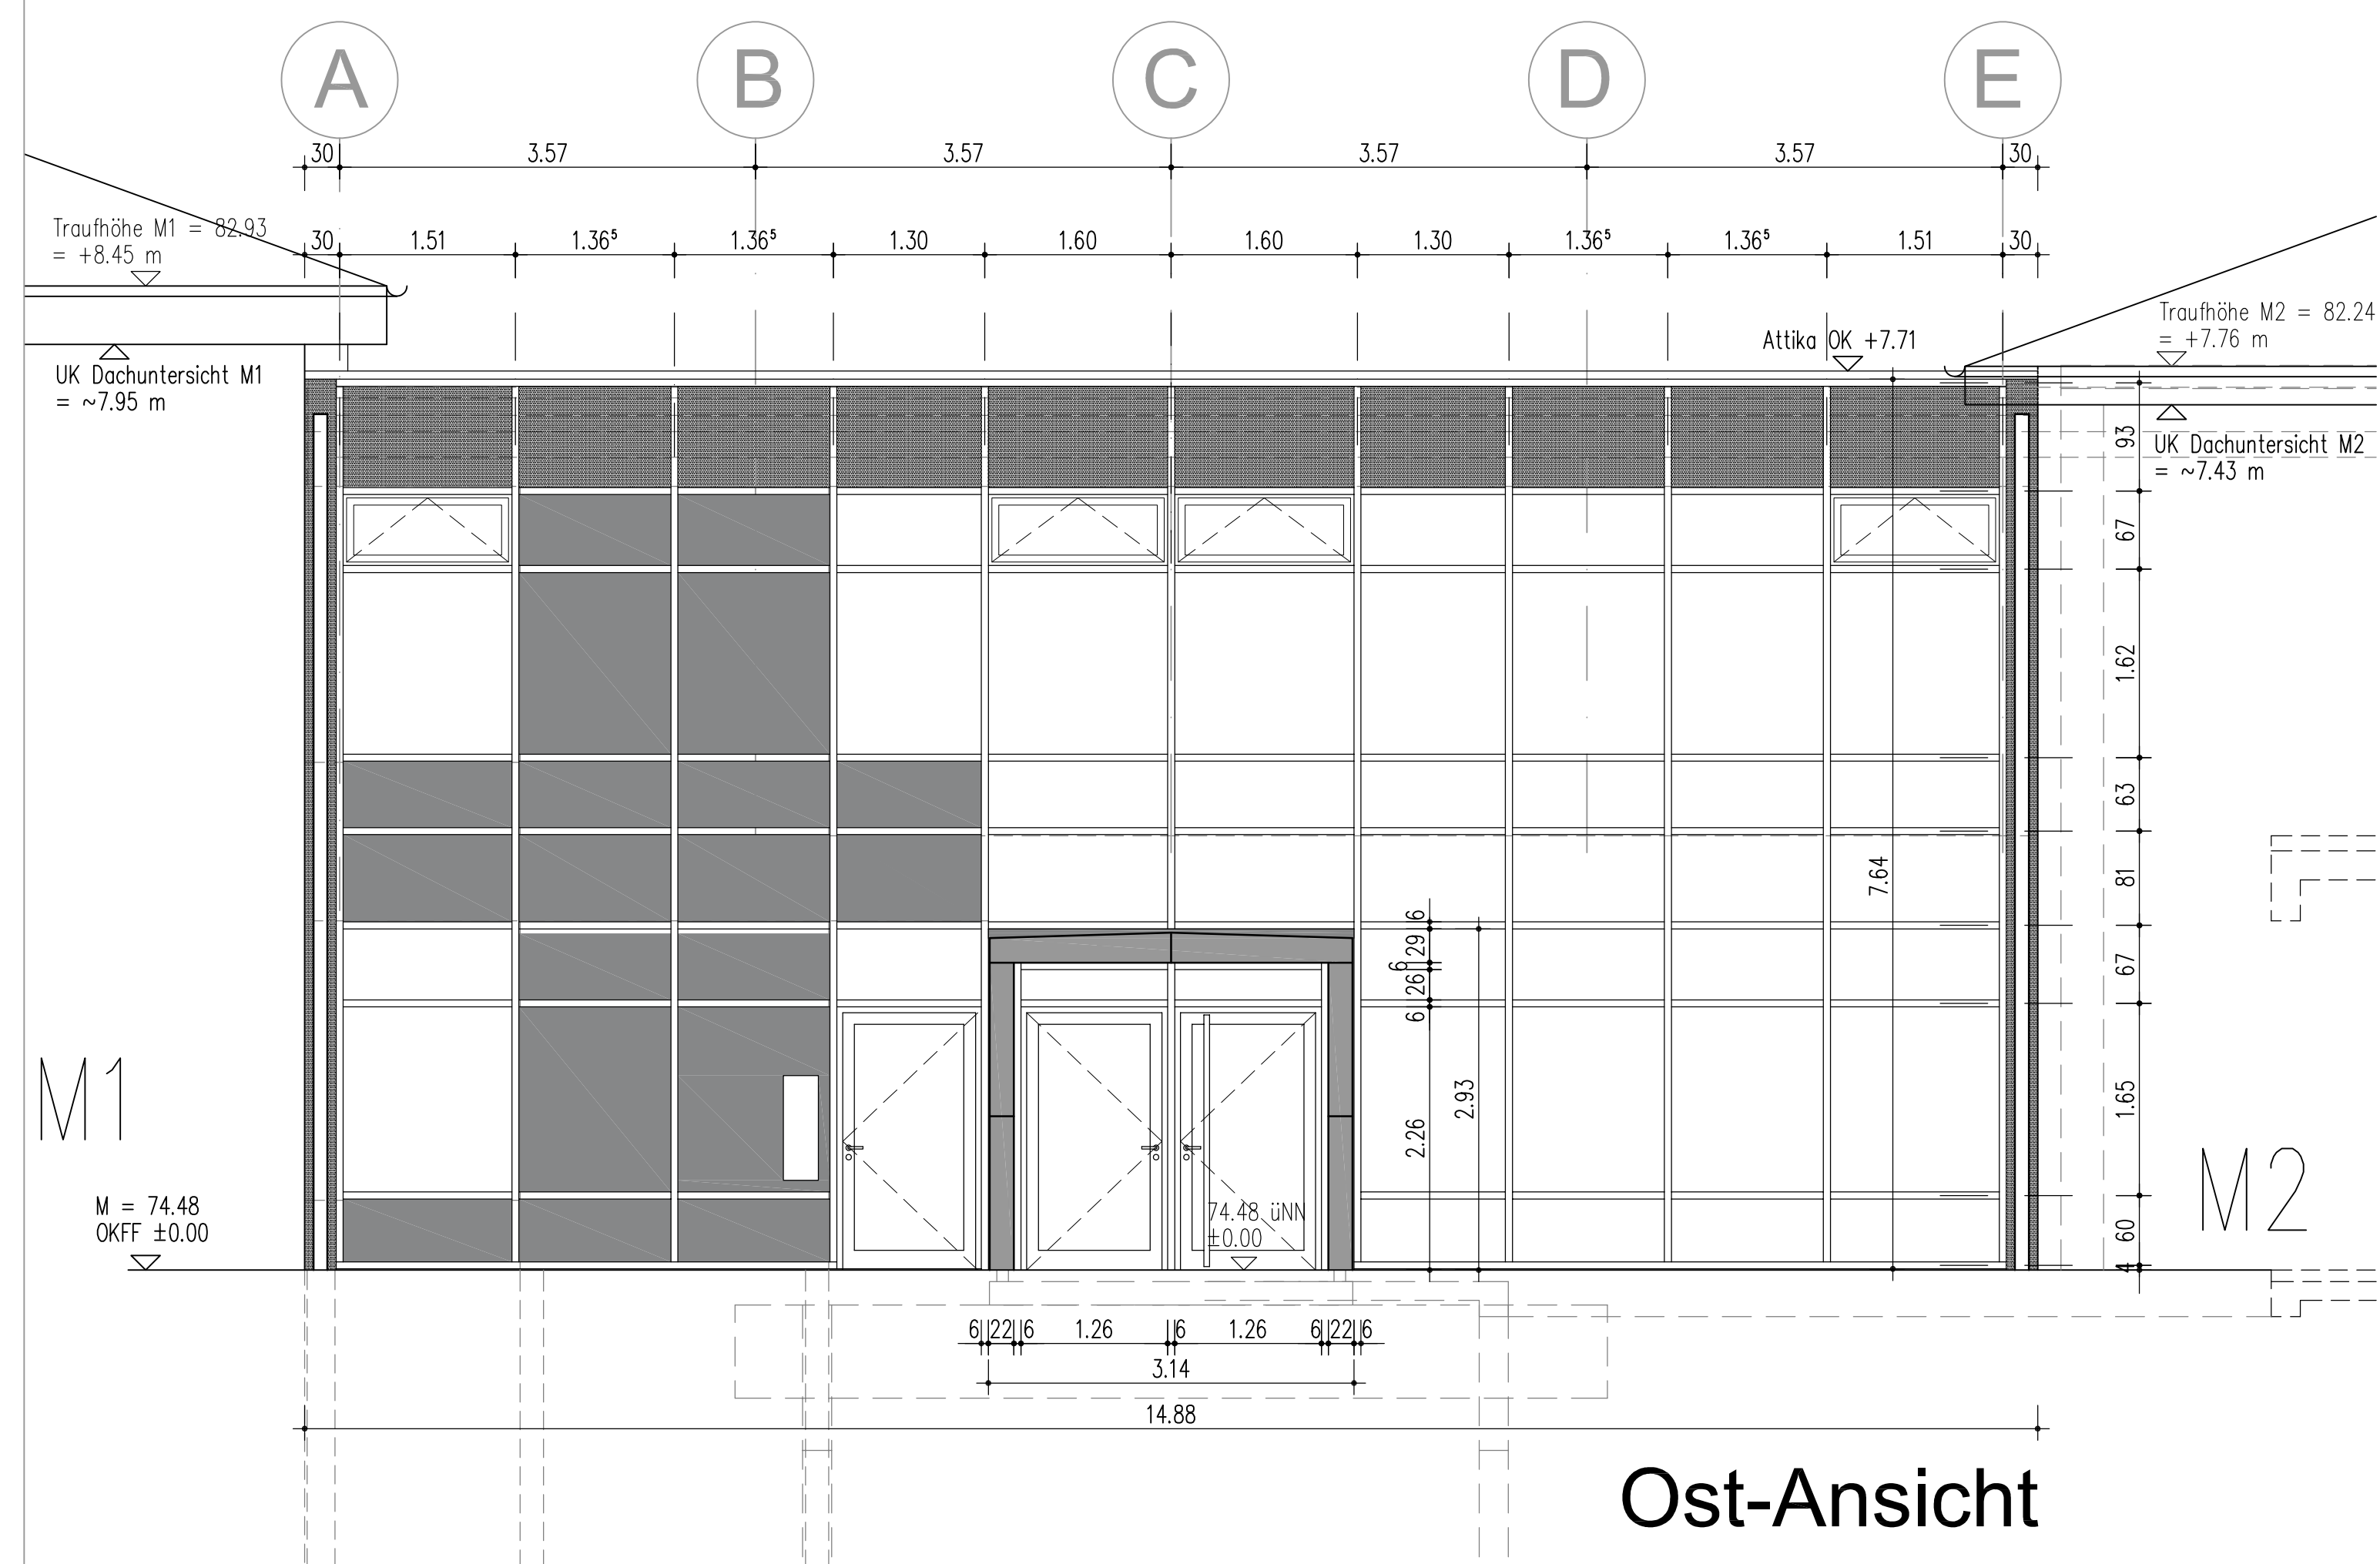