


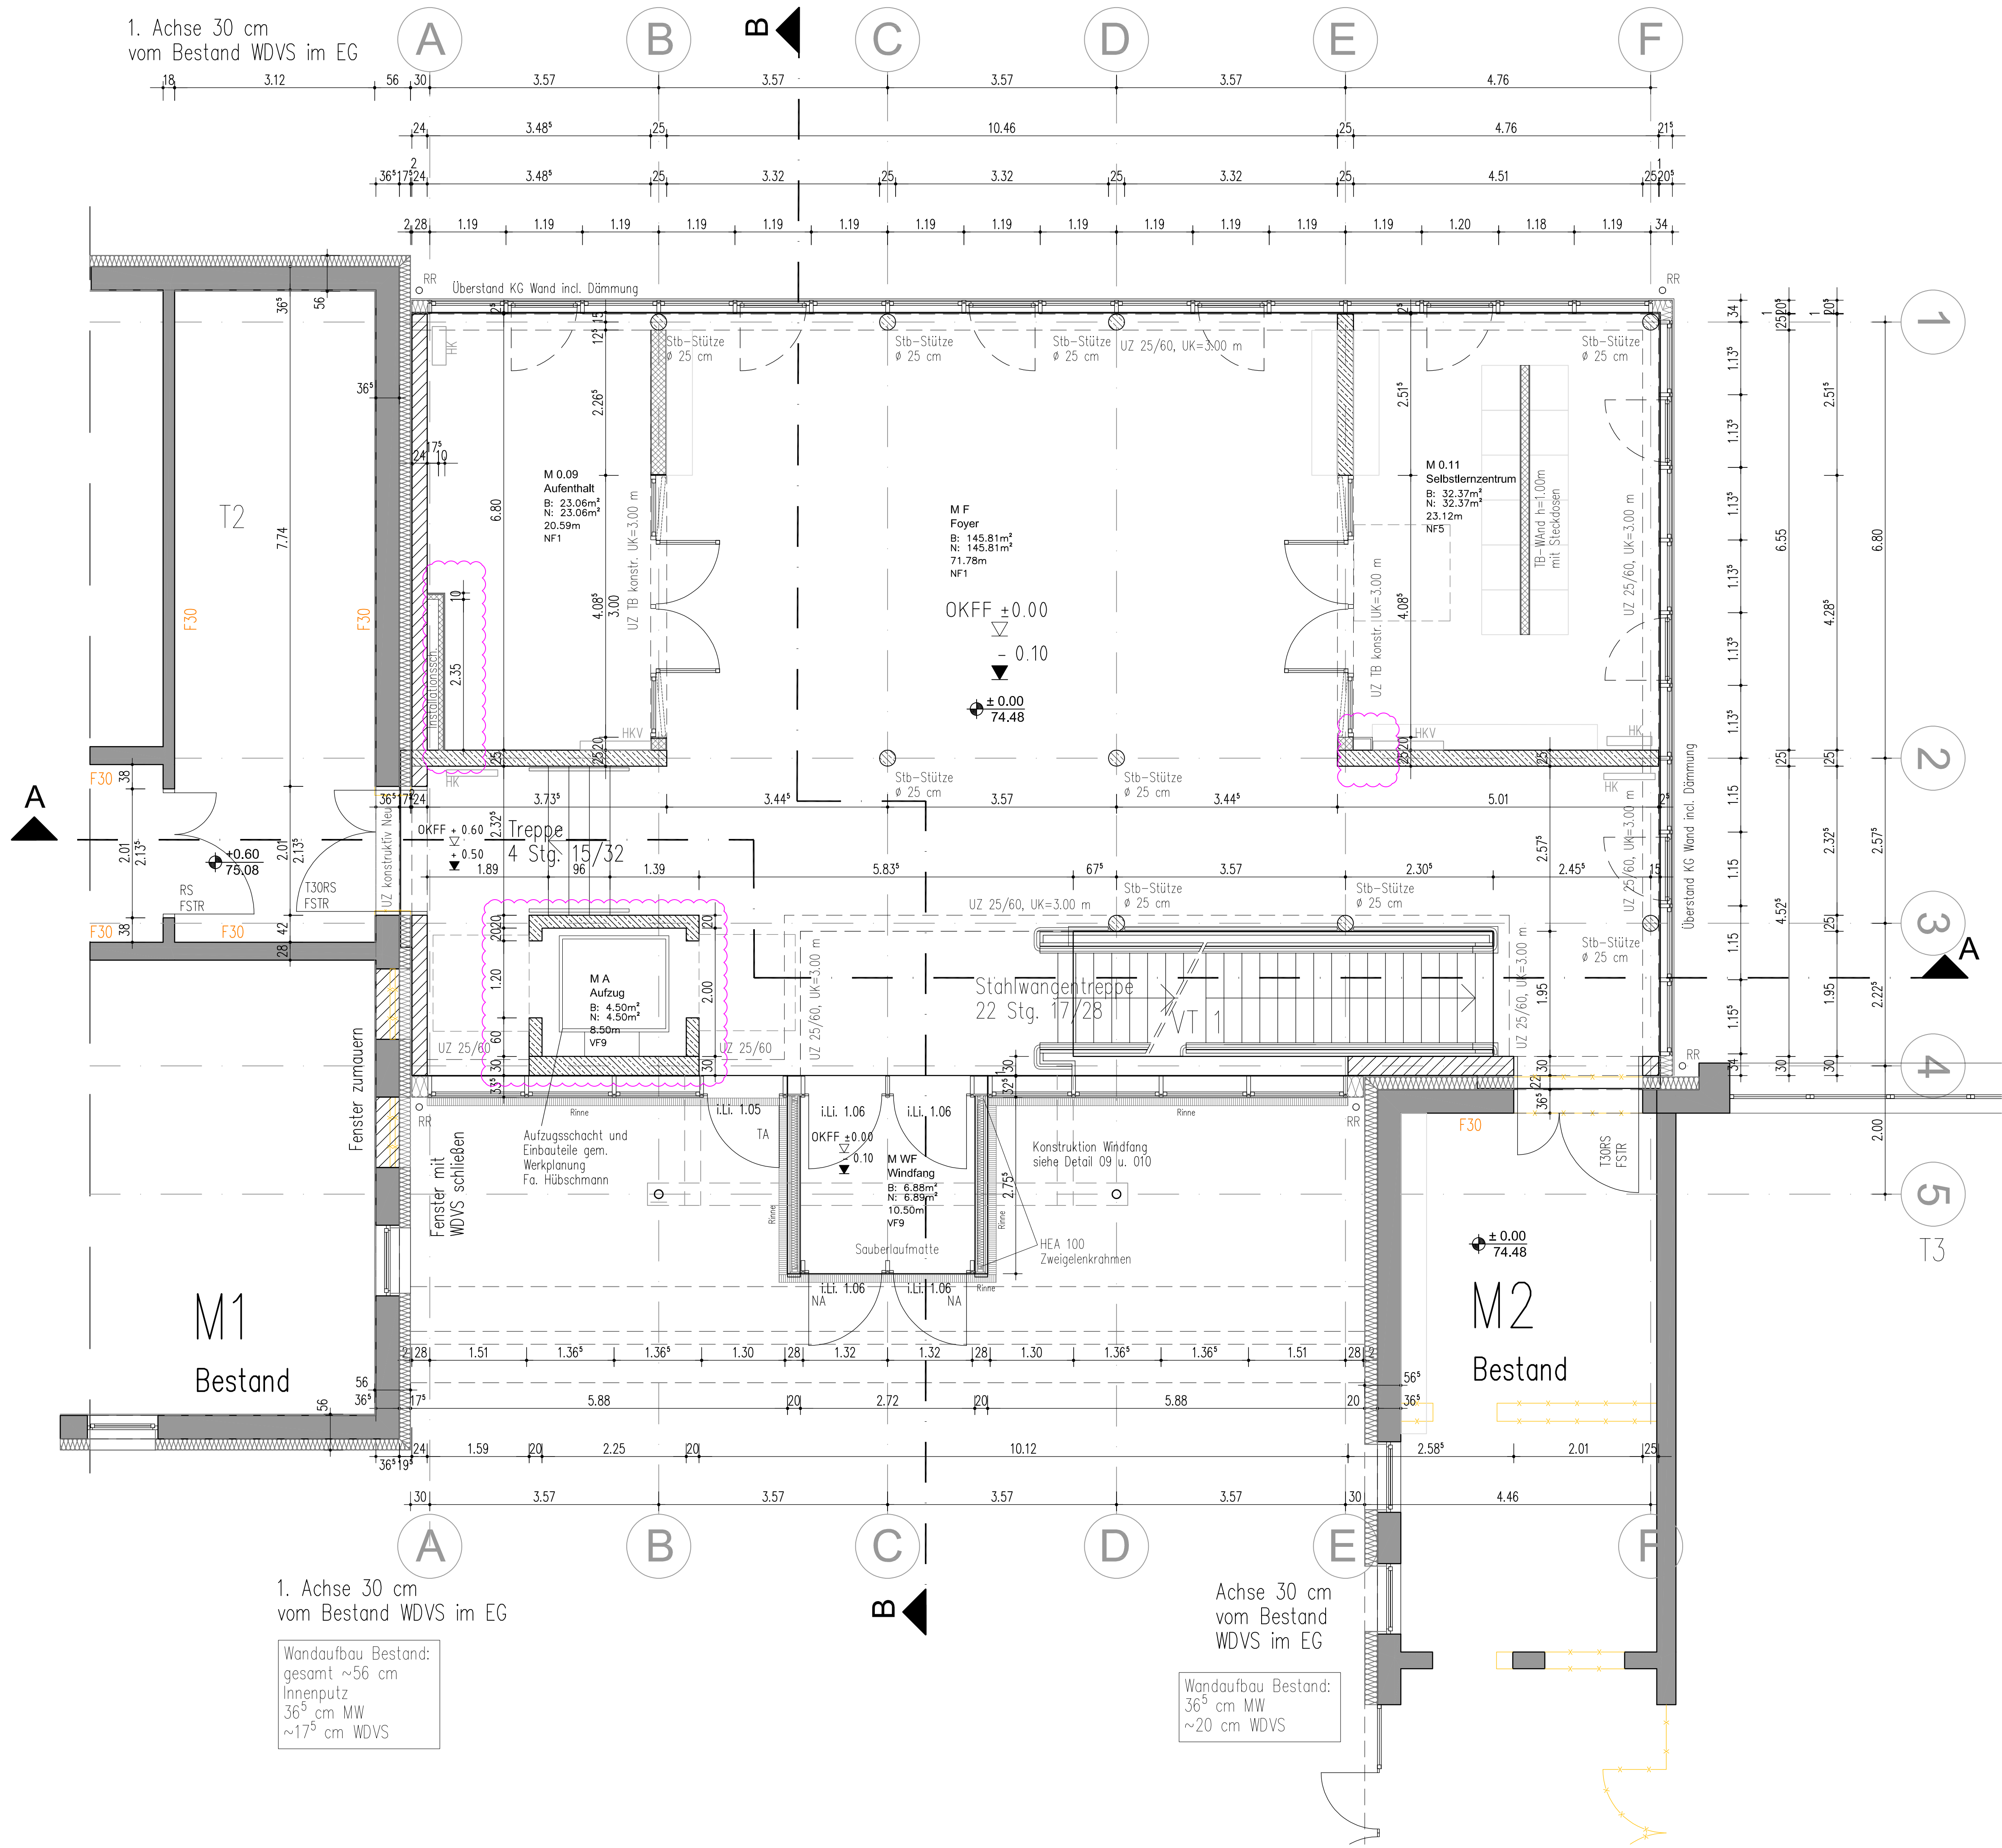

LEGENDE

Stahlbeton

WU-Stahlbeton

Mauerwerk

Mauerwerk, Bestand

Dämmung Kellerwand

Wand beständig, raumabschließend

Trockenbauwand

(WS) Wandschütz

(DD) Deckendurchbruch

(FD) Fußbodendurchbruch

(WD) Wandschütz/Aussparung

(BV) Bodenverliefung

S WS 20/60/6

Sanitär Wandschütz B/H/T

S 50 20/60

Sanitär Deckendurchbruch B/H

UK -OKFFB

Unterkannte ->Oberkannte Rohfußboden

(KB) Kernbohrung

1

FELD = POSITIONS- NR.

STAHLZARGEN / INNENTÜREN

FELD = TÜRPOSITION STAHLZARGE

Material Decke, Wand und Boden

FUSSBODEN

F = FLESEN

LI = LINOLEUM

PVC = PVC

TP = TEPPICH

PA = PARKETT

A = ANSTRICH

DECKE

AG = ABGEH. DECKE OK

AK = AKUSTIK-DECKE

TB = TROCKENBAU

A = ANSTRICH

WAND

T = RAUFASER

G = GLASFASER

A = ANSTRICH/ PUTZ F

FS = FLESIENSPGIEL

Alle Maße sind vor Ort zu überprüfen. Unstimmigkeiten sind unverzüglich der Bauleitung zu melden.

OK FFB EG = ± 0,00 = 74.48 ü.NN

Türhöhen beziehen sich auf OK FFB.

Brüstungshöhen beziehen sich von OK FFB bis OK Rohbrüstung.

Rohbau – Fensterhöhen beziehen sich von OK Rohbrüstung bis UK Rohsturz.

Alle nichttragende Wände werden nach Betonieren der Decke unter diese gemauert.

Alle Betonstützen, –pfeiler und –wände in Sichtbeton ausführen.

Die Schalpläne und Bewehrungspläne des Statikers (HEG Ber. Ing. mbH) und die Durchbruchpläne der Fachingenieure sind zu beachten!

Fundamente sind frostfrei auf gewachsenen Boden zu gründen.

Das Bodengutachten ist zu beachten!

Das Brandschutzgutachten ist zu beachten!

M1

M2

Neubau

Installationwand Raum 009, TB Abkantung Raum 011, Türöffnungen Aufzug,			
Änderung der Durchbruchplanung IB Rohder	A	12.08.2026	PE/AW
S+D IB Rohder eingefügt, Außenwände Bestand M1+M2 differenziert,			
Deckensprung in den Durchgängen	VA 2	24.04.2026	PE/AW
Unterzüge, Betonwand zu M1 geändert	VA 1	05.03.2026	PE/AW
Vorabzug	VA	19.02.2026	PE/AW
Ausführung			
Nr.:	Datum:	Bearbeiter:	
Bauherr:	ARCHITEKTEN BBO DIPLOM-ING. THOMAS OTTE HAUPTSTRASSE 78 33647 BIELEFELD Telefon 0521-41 727 0 Fax 0521-41 727 27 Info@architekten-b-b-o.de www.architekten-b-b-o.de		
Projekt:	Blattgröße: A1	Maßstab: 1:50	
Erweiterung und Umbau Märkisches Berufskolleg Unna Parkstraße 22, 59425 Unna	CAD-Name: 286_EG_GR50_Index A		
Planungsstand: AUSFÜHRUNG			
Bezeichnung: Erdgeschoss Neubau	Plan-Nr.: AU_2	Index: A	