


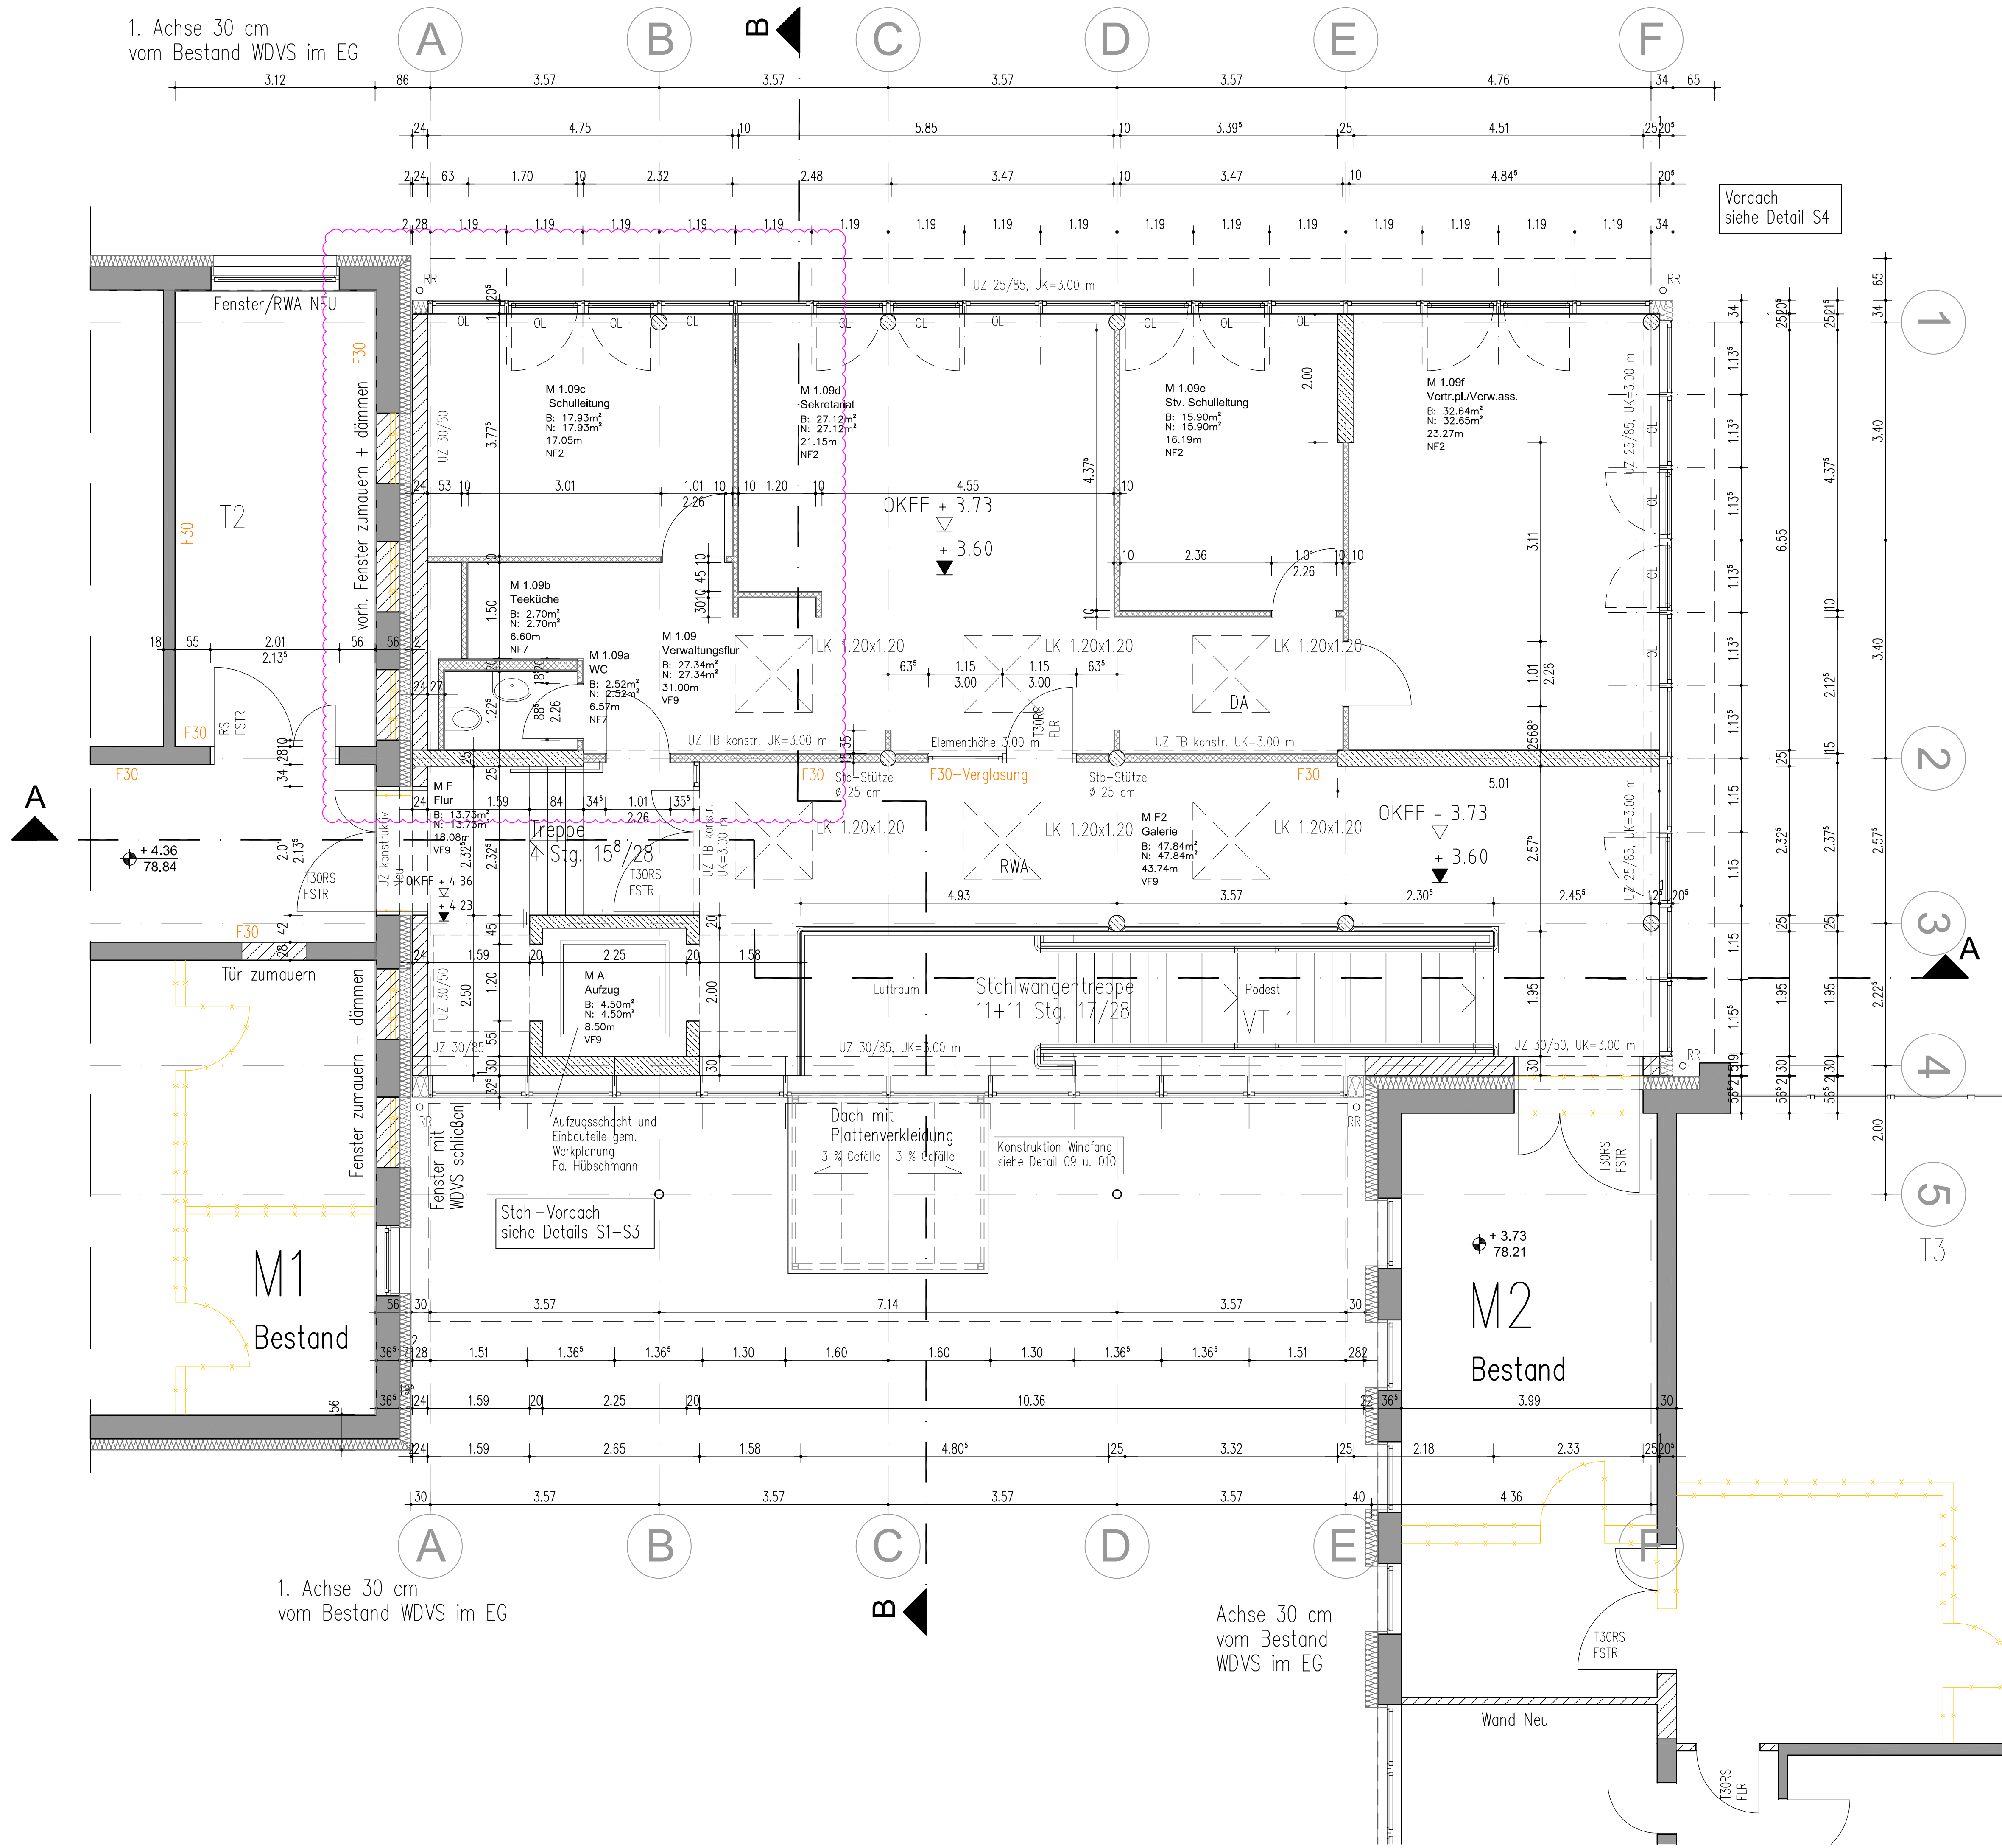

LEGENDE

Stahlbeton

WU-Stahlbeton

Mauerwerk

Mauerwerk, Bestand

Dämmung Kellerwand

Wand beständig, raumabschließend

Trockenbauwand

①

FELD = POSITIONS- NR.

STAHLZARGEN / INNENTÜREN

FELD = TÜRPOSITION STAHLZARGE

Material Decke, Wand und Boden

F

LI

PVC

TP

PA

A

FLIESEN

LINOLEUM

PVC

TEPPICH

PARKETT

ANSTRICH

AG

AK

TB

A

ABGEH. DECKE OK

AKUSTIK-DECKE

TROCKENBAU

ANSTRICH

T

G

A

FS

RAUFASER

GLASFASER

ANSTRICH/ PUTZ F

FLIESEN

FLIESENSPIEGEL

WAND

T

G

A

FS

RAUFASER

GLASFASER

ANSTRICH/ PUTZ F

FLIESEN

FLIESENSPIEGEL

Alle Maße sind vor Ort zu überprüfen. Unstimmigkeiten sind unverzüglich der Bauleitung zu melden.

OK FFB EG = ± 0,00 = 74.48 ü.NN

Türhöhen beziehen sich auf OK FFB.

Brüstungshöhen beziehen sich von OK FFB bis OK Rohbrüstung.

Rohbau – Fensterhöhen beziehen sich von OK Rohbrüstung bis UK Rohsturz.

Alle nichttragende Wände werden nach Betonieren der Decke unter diese gemauert.

Alle Betonstützen, –pfeiler und –wände in Sichtbeton ausführen.

Die Schalpläne und Bewehrungspläne des Statikers (HEG Ber. Ing. mbH) und die Durchbruchpläne der Fachingenieure sind zu beachten!

Fundamente sind frostfrei auf gewachsenen Boden zu gründen.

Das Bodengutachten ist zu beachten!

Das Brandschutzgutachten ist zu beachten!

M1

Neubau

M2

Verwaltungsbereich Türen auf 1.01 m geändert, geänd. Durchbruchplanung,			
Standorte HK eingefügt	A	12.08.2026	PE/AW
Verwaltungsbereich Bereich Schulleitung/Teeküche geändert	VA 4	30.07.2026	PE/AW
Verwaltungsbereich neu aufgeteilt	VA 3	11.06.2026	PE/AW
S+D IB Rohder eingefügt, Außenwände Bestand M1+M2 differenziert,	VA 2	24.04.2026	PE/AW
TB-Unterzüge in Achse 2			
GK-Wand zum Flur Verwaltung von 10 auf 15 cm, Türelementhöhe 3.00 m,	VA 1	05.03.2026	PE/AW
Betonwand zu M1 geändert			
Vorabzug	VA	19.02.2026	PE/AW
Ausführung			
	Nr.:	Datum:	Bearbeiter:
Bauherr:	ARCHITEKTEN BBO		
Kreis Unna	DIPLOM-ING. THOMAS OTTE		
FB 60.3, Planen und Bauen	HAUPTSTRASSE 78 33647 BIELEFELD		
Friedrich-Ebert-Straße 17, 59425 Unna	Telefon 0521-41 727 0 Fax 0521-41 727 27		
	Info@architekten-b-b-o.de www.architekten-b-b-o.de		
Projekt:	Blattgröße:	Maßstab:	
Erweiterung und Umbau	A1	1:50	
Märkisches Berufskolleg Unna	CAD-Name:	286_06_GRS0_Index A	
Parkstraße 22, 59425 Unna	Planungsstand:	AUSFÜHRUNG	
Bezeichnung:	Plan-Nr.:	AU_3	
Obergeschoss Neubau	Index:	A	