


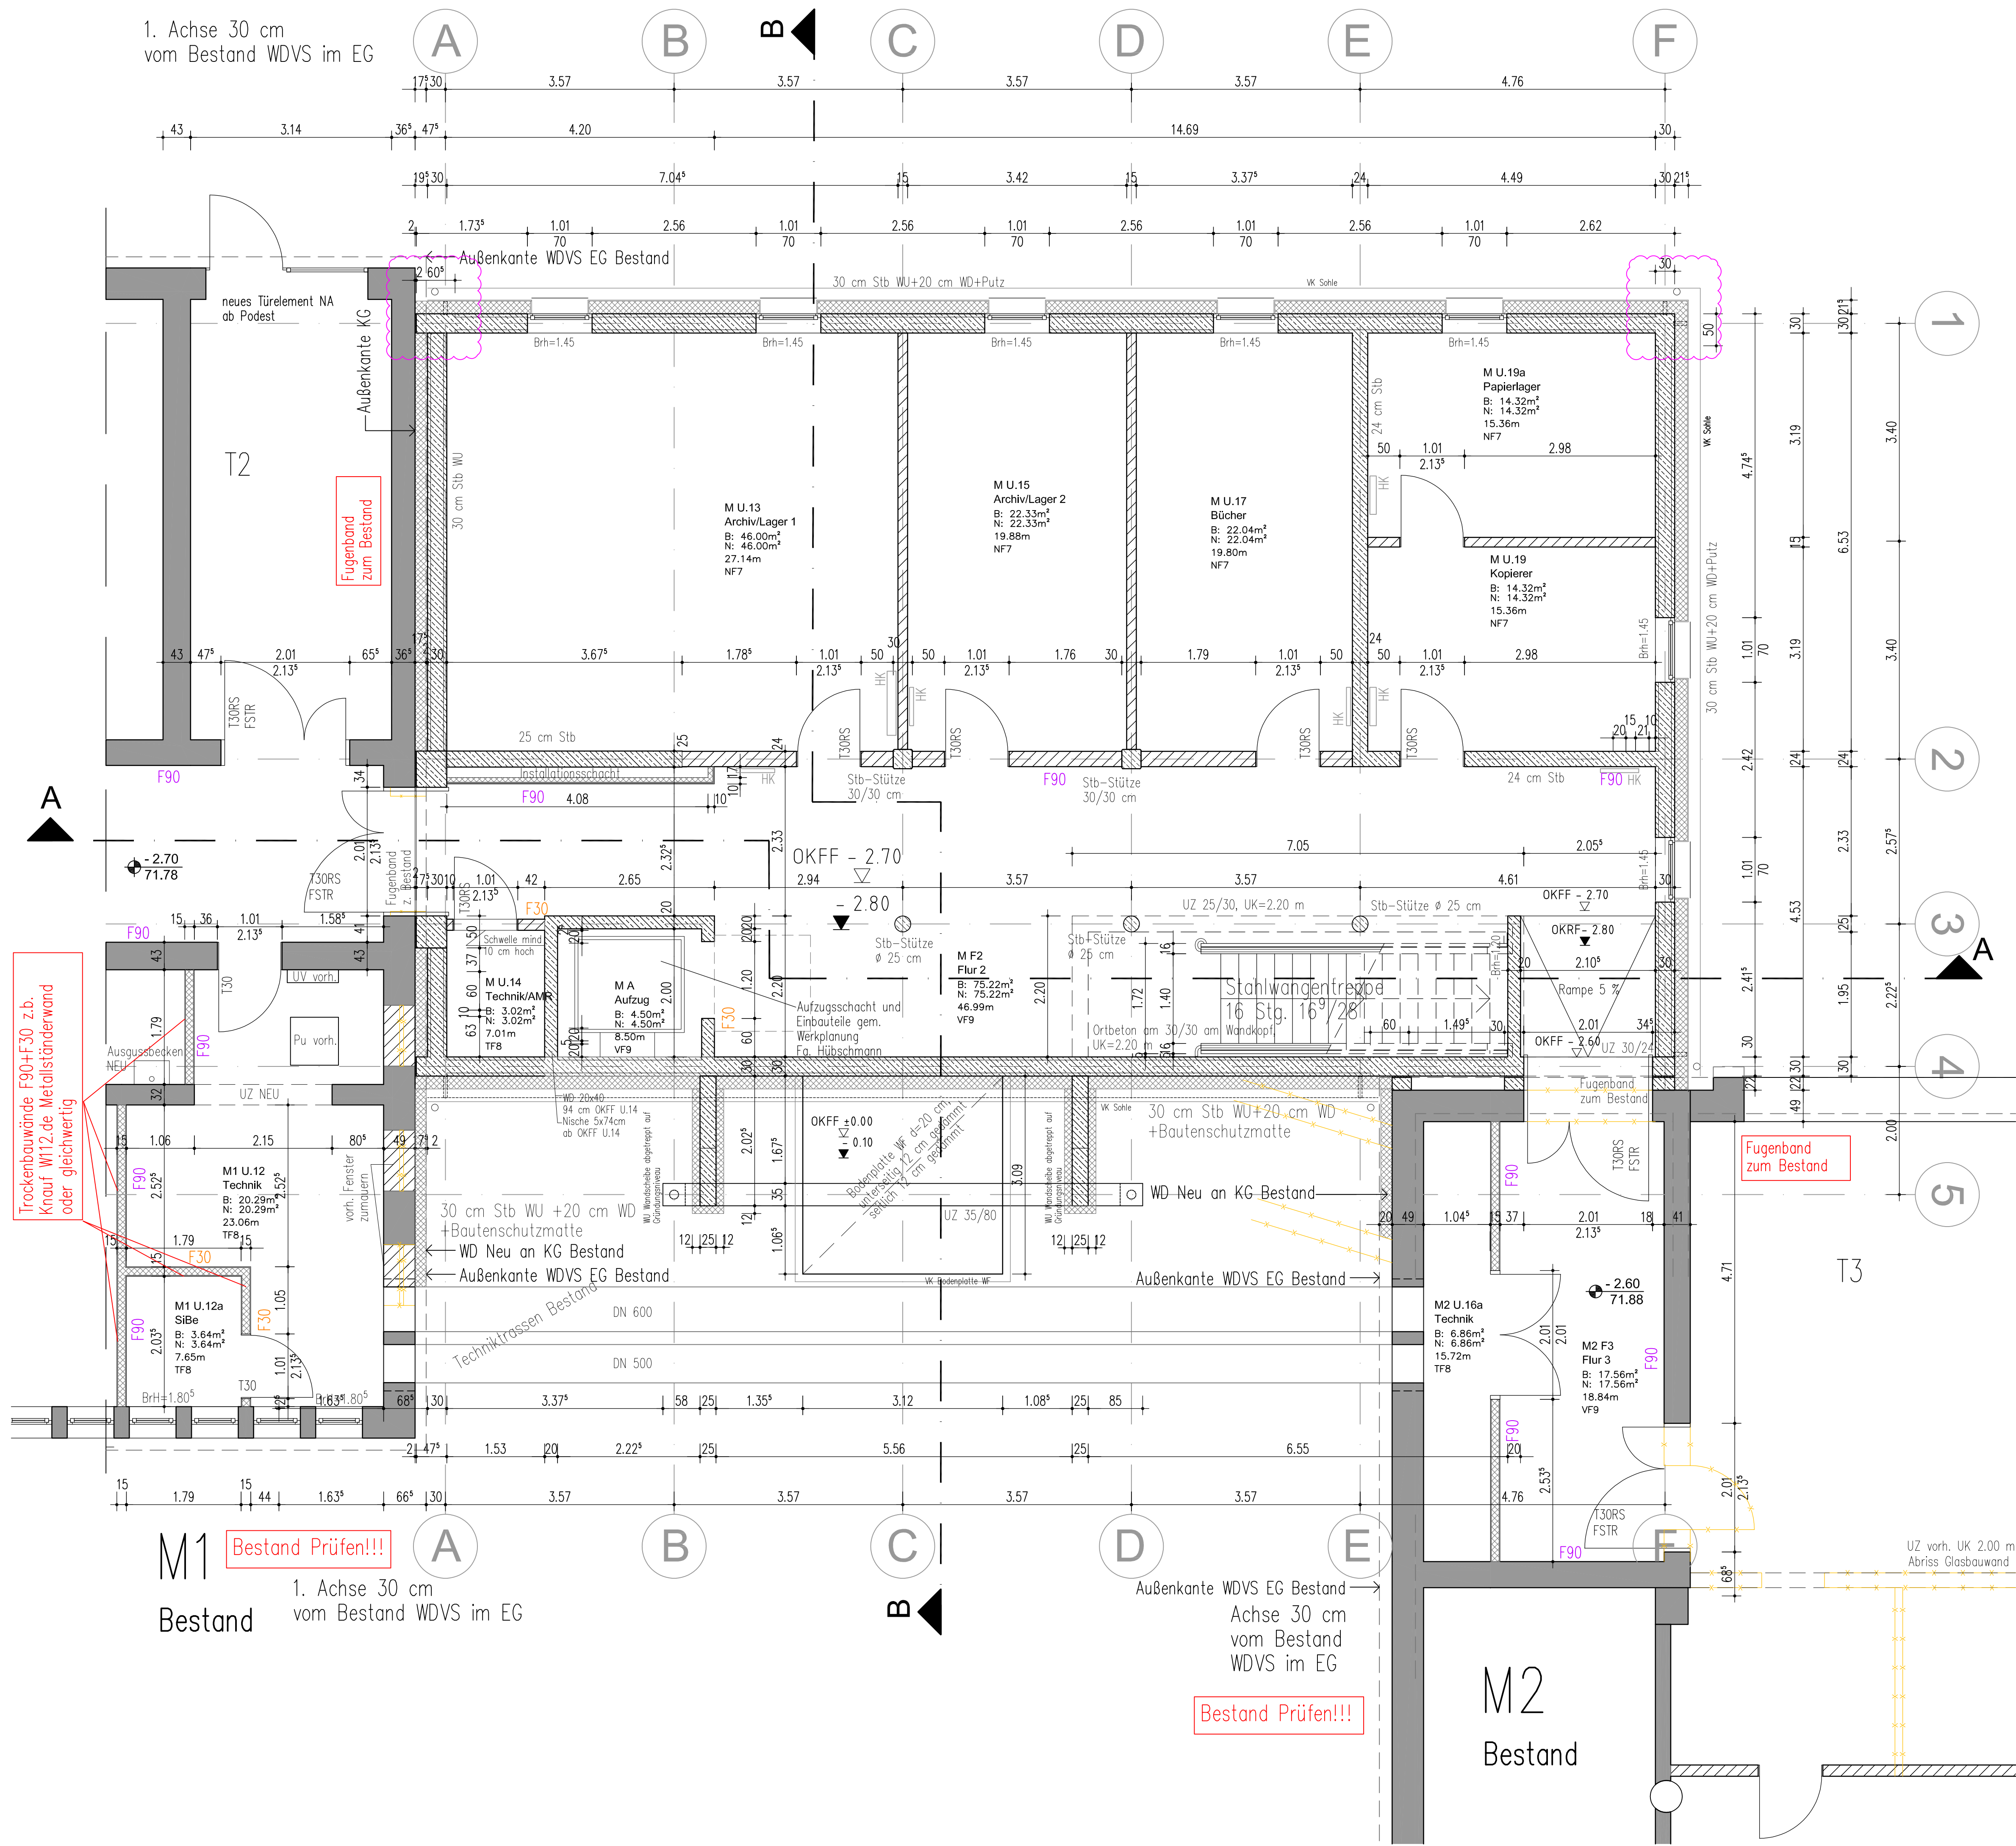

LEGENDE

Stahlbeton

WU-Stahlbeton

Mauerwerk

Mauerwerk, Bestand

Dämmung Kellerwand

Wand beständig, raumabschließend

Trockenbauwand

(WS) Wandschlitz

(DD) Deckendurchbruch

(FD) Fußbodendurchbruch

(WD) Wandschlitz/Aussparung

(BV) Bodenvertiefung

S WS 20/80/6
Senkfl. Wandschlitz 8/4/1
S DD 20/80
Senkfl. Deckendurchbruch 8/4
UK <=0,00
Unterlinie = Oberkante Rohlfußboden

(KB) Kernbohrung

TÜR- UND FENSTERELEMENTE (TISCHLERARBEITEN INNEN)

1 FELD = POSITIONS- NR.

STAHLZARGEN / INNENTÜREN

1 FELD = TÜRPOSITION STAHLZARGE

Material Decke, Wand und Boden

FUESEN

LI

PVC

TP

PA

A

AC

AK

TB

A

ABGEH. DECKE OK

AKUSTIK-DECKE

TROCKENBAU

ANSTRICH

T

G

A

FS

RAUFASER

GLASFASER

ANSTRICH/ PUTZ F

FUESEN

FUESENSPIEGEL

ALLE MAßE SIND VOR ORT ZU ÜBERPRÜFEN. UNSTIMMIGKEITEN SIND UNVERZÜGLICH DER BAULEITUNG ZU MELDEN.

OK FFB EG = ± 0,00 = 74.48 ü.NN

Türhöhen beziehen sich auf OK FFB.

Brüstungshöhen beziehen sich von OK FFB bis OK Rohbrüstung.

Rohbau – Fensterhöhen beziehen sich von OK Rohbrüstung bis UK Rohsturz.

Alle nichttragende Wände werden nach Betonieren der Decke unter diese gemauert.

Alle Betonstützen, –pfeiler und –wände in Sichtbeton ausführen.

Die Schalpläne und Bewehrungspläne des Statikers (HEG Ber. Ing. mbH) und die Durchbruchpläne der Fachingenieure sind zu beachten!

Fundamente sind frostfrei auf gewachsenen Boden zu gründen.

Das Bodengutachten ist zu beachten!

Das Brandschutzgutachten ist zu beachten!

Neubau

M1

M2

Änderung der Durchbruchplanung, Ort betonpfeiler Achse F/1

Freigabe zur Ausführung

Betonbrüstung an Rampe zu BT M2 von 15 auf 20 cm verbreitert, Aufzugtüren und Wand AMR, Schlitz und WDs ergänzt, Dämmstärken, Anschluss an M2 ist zu klären, Stb-Innenwände in Ort-/Sichtbeton

Dämmung / Anschluss an Bestand M1+M2, Stb-Wandstärke Achse 2, UZ unter den Baumstützen, Wandstärke AMR, Dämmstärke Achse 4, Durchgänge zum Bestand, Rampe an BT M2 verschoben, S+D IB Rahder eingefügt

Schraffur Dämmung KG, Kellerfenster Sturz u. Brüstungshöhe, Unterzüge, Material Wand AMR geändert

Vorabzug

Ausführung

Bauherr:

Kreis Unna

FB 60.3, Planen und Bauen

Friedrich-Ebert-Straße 17, 59425 Unna

Projekt:

Erweiterung und Umbau

Märkisches Berufskolleg Unna

Parkstraße 22, 59425 Unna

Bezeichnung:

Untergeschoss Neubau

Blattgröße:

A1

CAD-Name:

286_US_GR_50_Index B

Maßstab:

1:50

Planungsstand:

AUSFÜHRUNG

Plan-Nr.:

AU_1

Index:

B

ARCHITEKTEN BBO

DIPLOM-ING. THOMAS OTTE

HAUPTSTRASSE 78

33647 BIELEFELD

Telefon 0521-41 727 0

Fax 0521-41 727 27

Info@architekten-b-b-o.de

www.architekten-b-b-o.de