
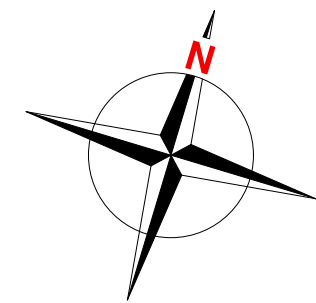


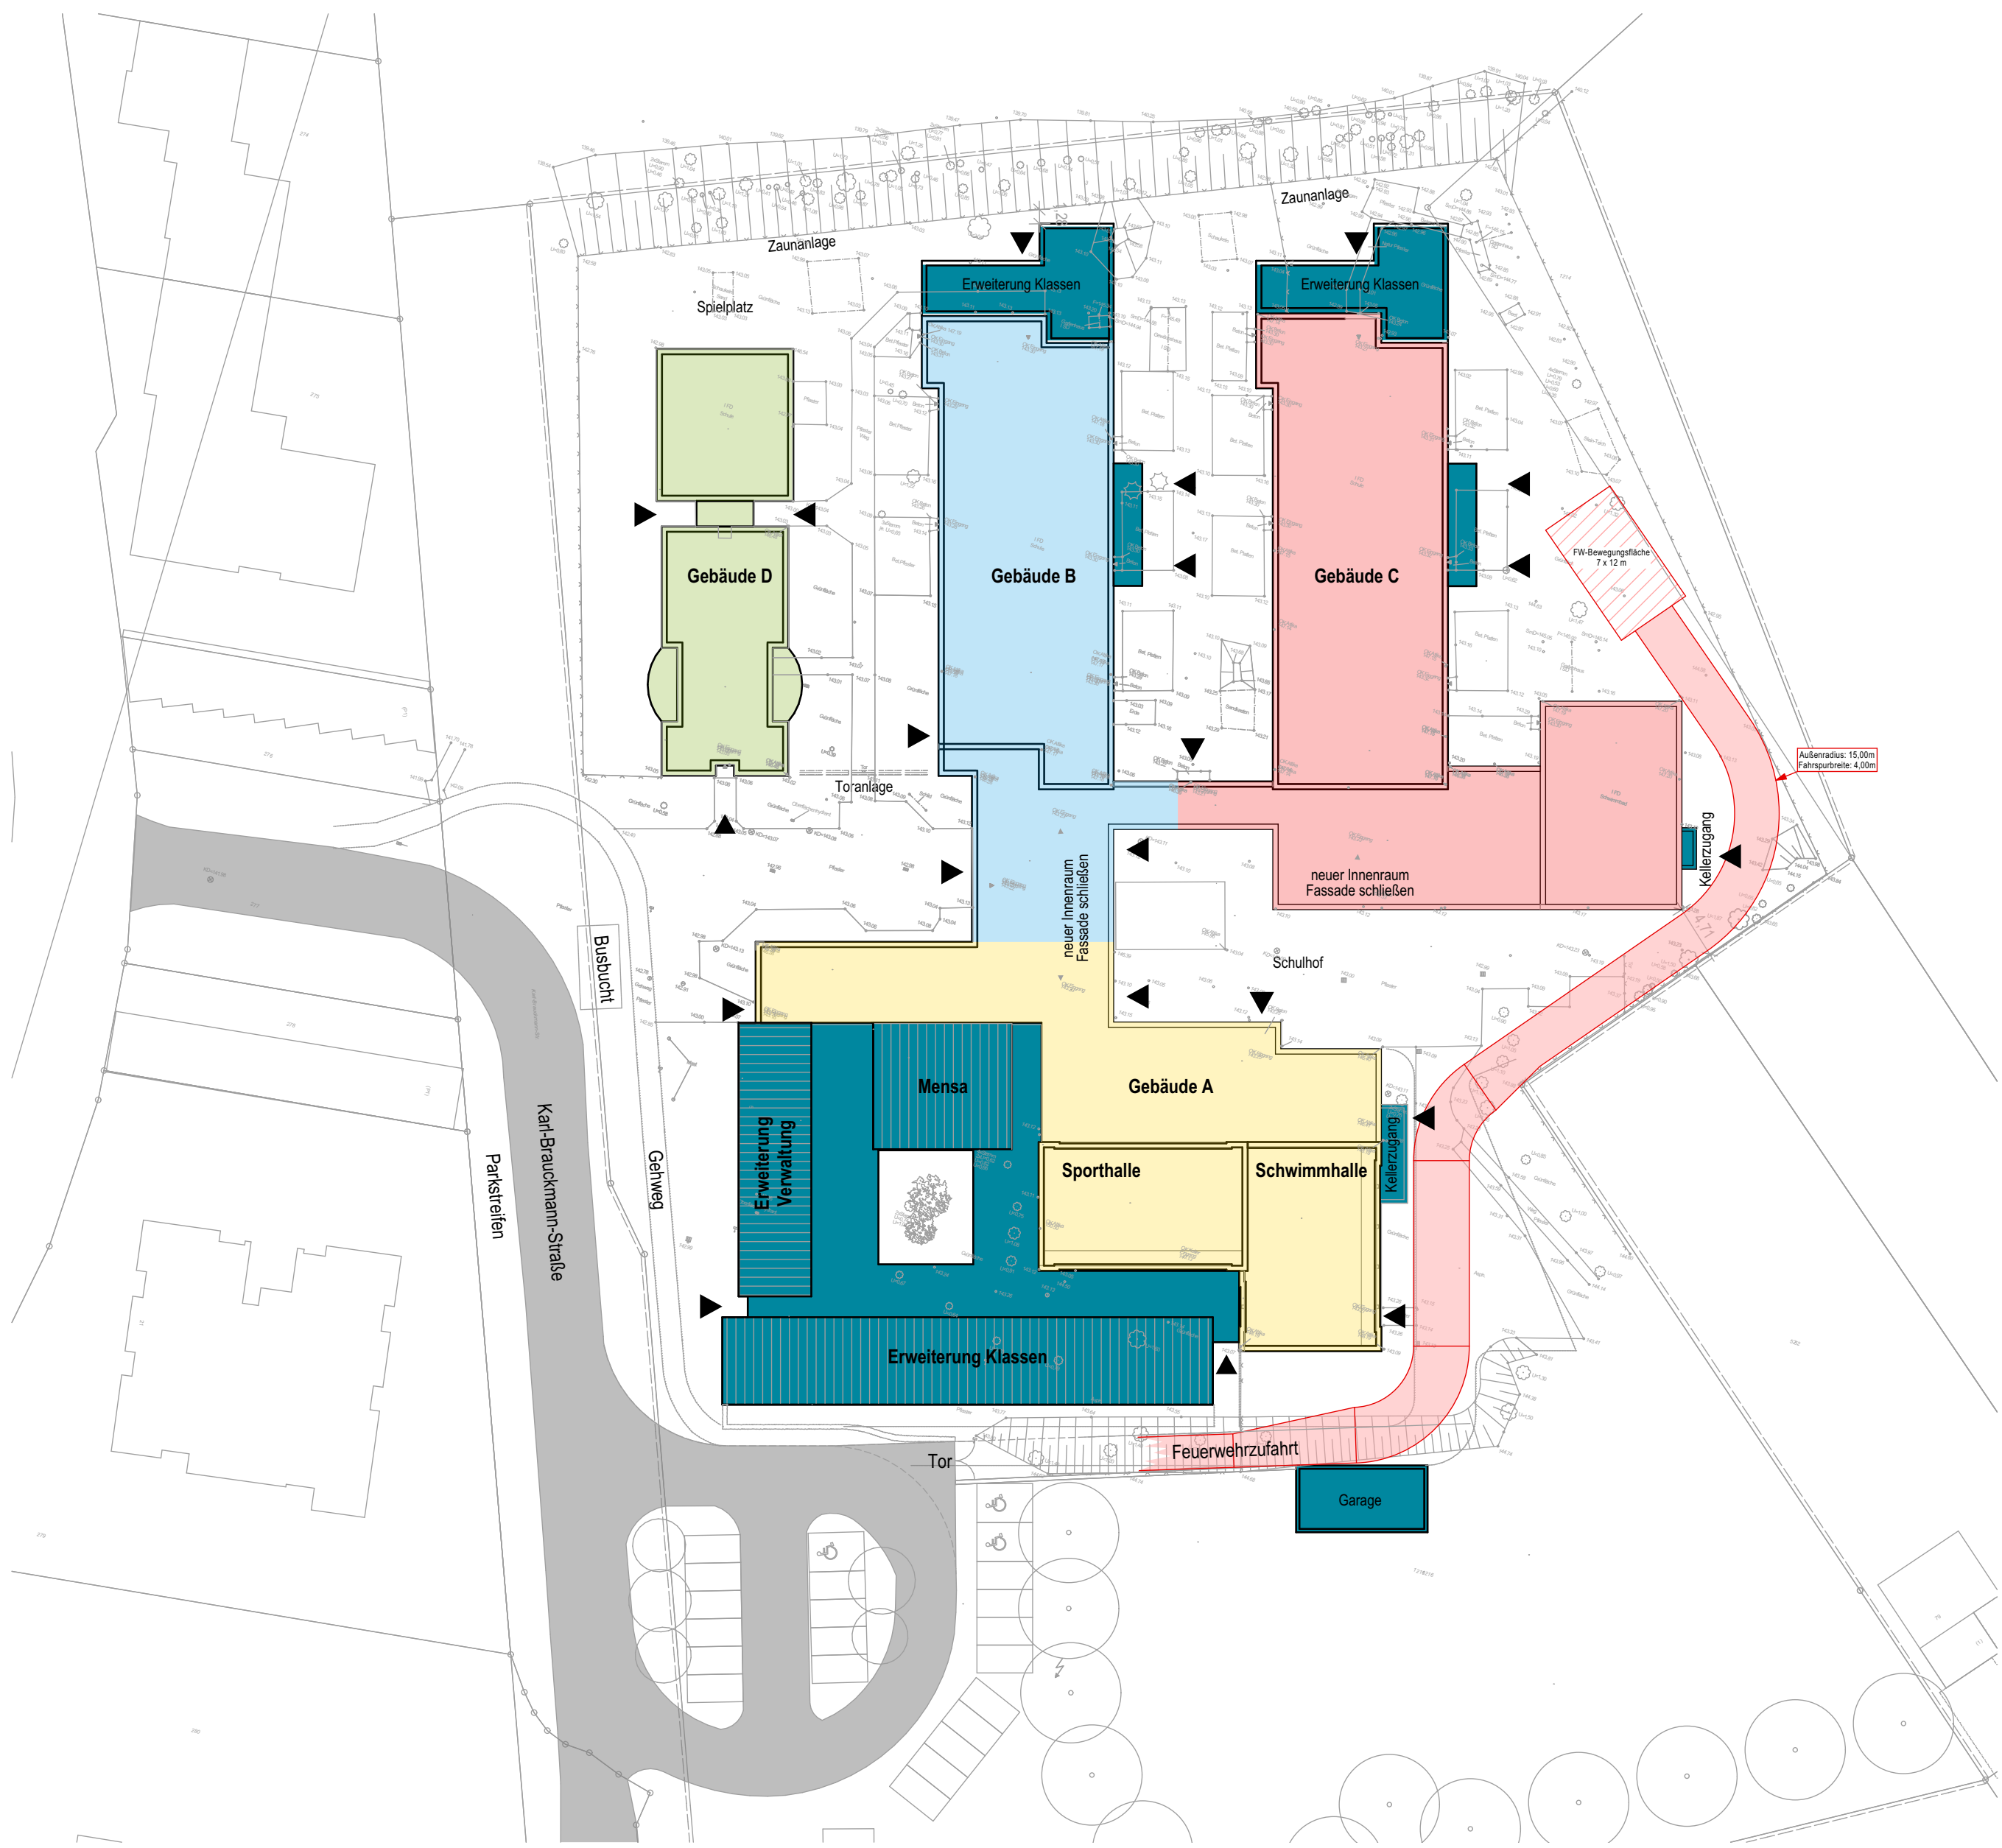

Name	Änderung			Datum	Index
Bauherr	KREIS UNNA FRIEDRICH-EBERT-STRASSE 14, 59425 UNNA				
Projekt	SANIERUNG UND ERWEITERUNG KARL-BRAUKMANN-SCHULE KARL-BRAUCKMANN-STR. 5, 59439 HOLZWICKEDE				
Bauteil	- BRANDSCHUTZ - ÜBERSICHT (AUF VERMESSERPLAN)			Auftrag	
	Datum	Name	Maßstab	Blatt BS 3	
gez.	19.08.2024		1:500		