

12

OK First
+5.74⁵

11

Faserzement Platte 8 mm

OK Randbalken
+4.82

+4.40=+147.67ü. NHN
UK Randbalken

OKR Brüstung
+3.50

Faserzement Platte 8 mm

OK Dachhaut
+3.00⁵

OKRD

+2.49
UKRD

+2.47⁵
UKFD

A-02
Flur-Verwaltung

2.47⁵

OKRB
+2.15=+143.12 ü. NHN

OKFFB EG Flur
±0.00 =+143.27 ü. NHN

UKR Bodenplatte bestand
h=19 cm

Kriechkeller

12

11

A1-12 Mensa

OK RD -0,15 = +143,12 ü. NHN
OK FF ±0,00 = +143,27 ü. NHN

Holzboiler b=160 h=560 mm gemäß Statik

VK Brüstung/
VK Beglängung

Holzstütze btxh =
160x160x1600 mm

VK Fensterbank

Holzstütze btxh =
160x160x1600 mm


VK Randbalken

Holzstütze btxh =
160x160x1600 mm

Füllholz

Kiesstreifen

Gründach/ Flurdach
A-02
Flur-Verwaltung

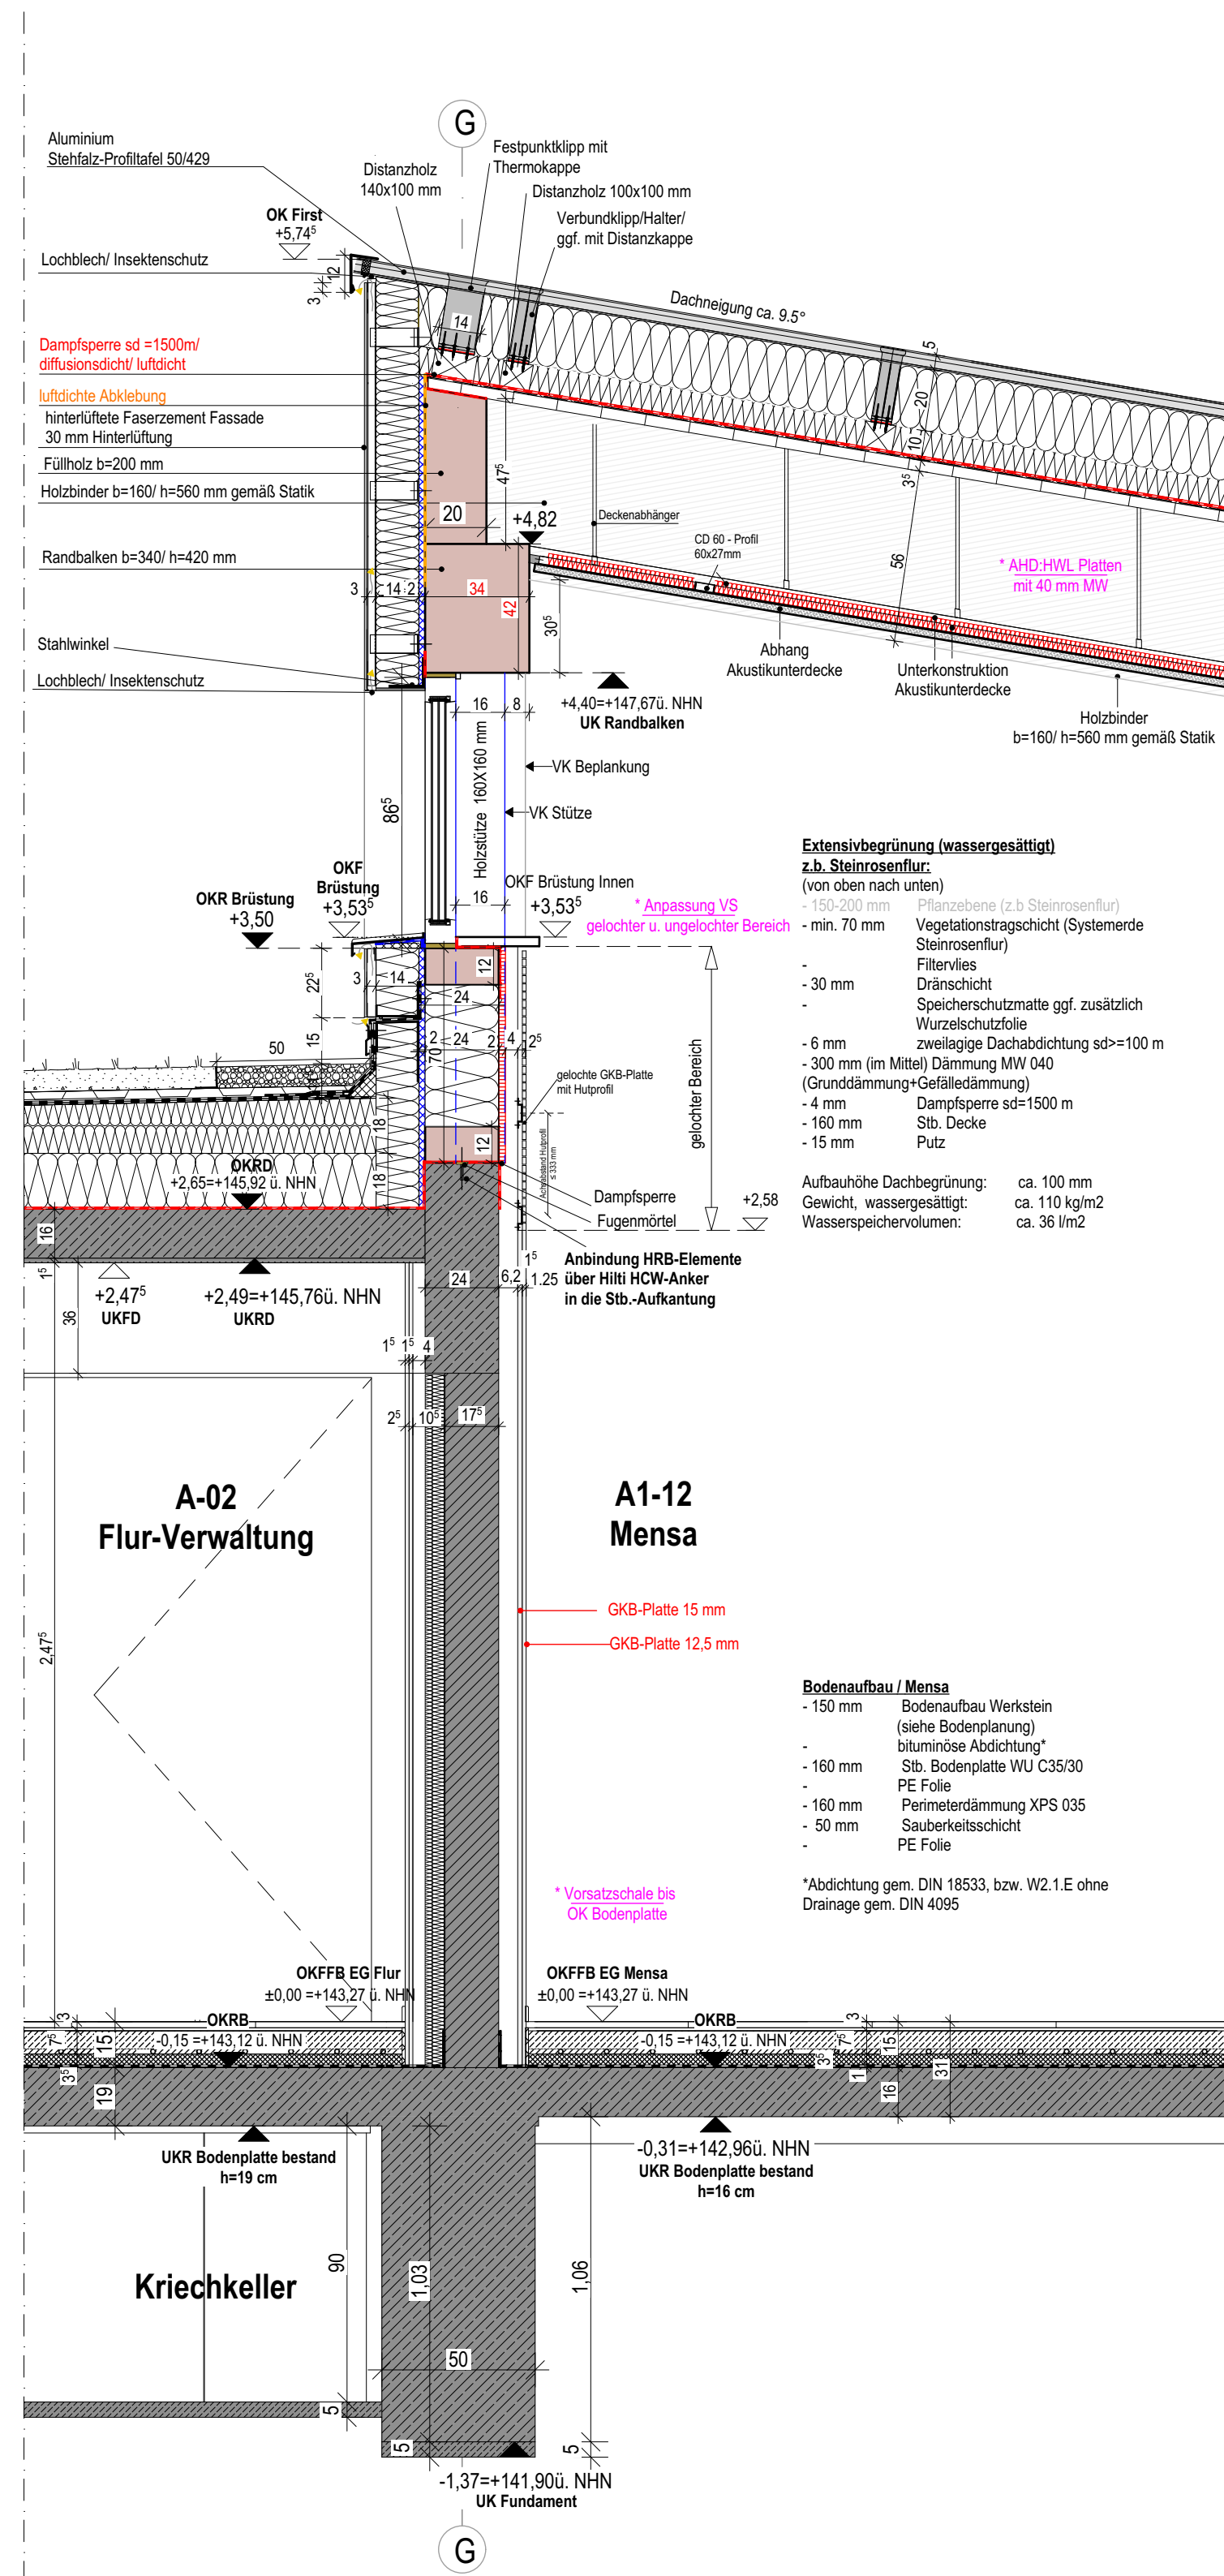

-  Feuchtigkeitsperre
-  winddichte- und diffusionsoffene Schicht
-  luftdichte- und diffusionshemmende Abk
bzw. Dampfbremse Abklebung
-  luftdichte- und diffusionshemmende
oder diffusionsdichte Schicht
bzw. Dampfbremse oder dampfsperre

Übersichtsplan:

OKFF Neu = ± 0,00 = 143,27 NHN
OKFF Bestand (alt) = ± 0,00 = 143,25 NHN

Index	Datum	Name	Art der Änderung
C	09.03.2026	RA	HWL-Decke mit 40 mm MW, gelochte Platte mit Hutprofil u. Anpassung Beplankung 12,5 mm + 15 mm , Vorsatzschale bis OKRB
B	08.12.2025	RA	Anpassung Holzelemente
A	07.07.2025	RA	Fassadenbekleidung
	11.04.2025	RA	Plan erstellt

Bauherr:  Kreis Unna Friedrich-Ebert-Straße 17 59425 Unna			
Nutzer:  Karl-Brauckmann-Schule Karl-Brauckmann-Straße 5 59439 Holzwickede	Projekt: Sanierung und Erweiterung Karl-Brauckmann-Schule		
Planinhalt:	Projektkürzel: FSH	Leistungsphase: A	Maßstab: 1:20
A Fassadenschnitt Mensa/ First	Planname: A FAS-GEB.A Mensa/ First-20		Index: C