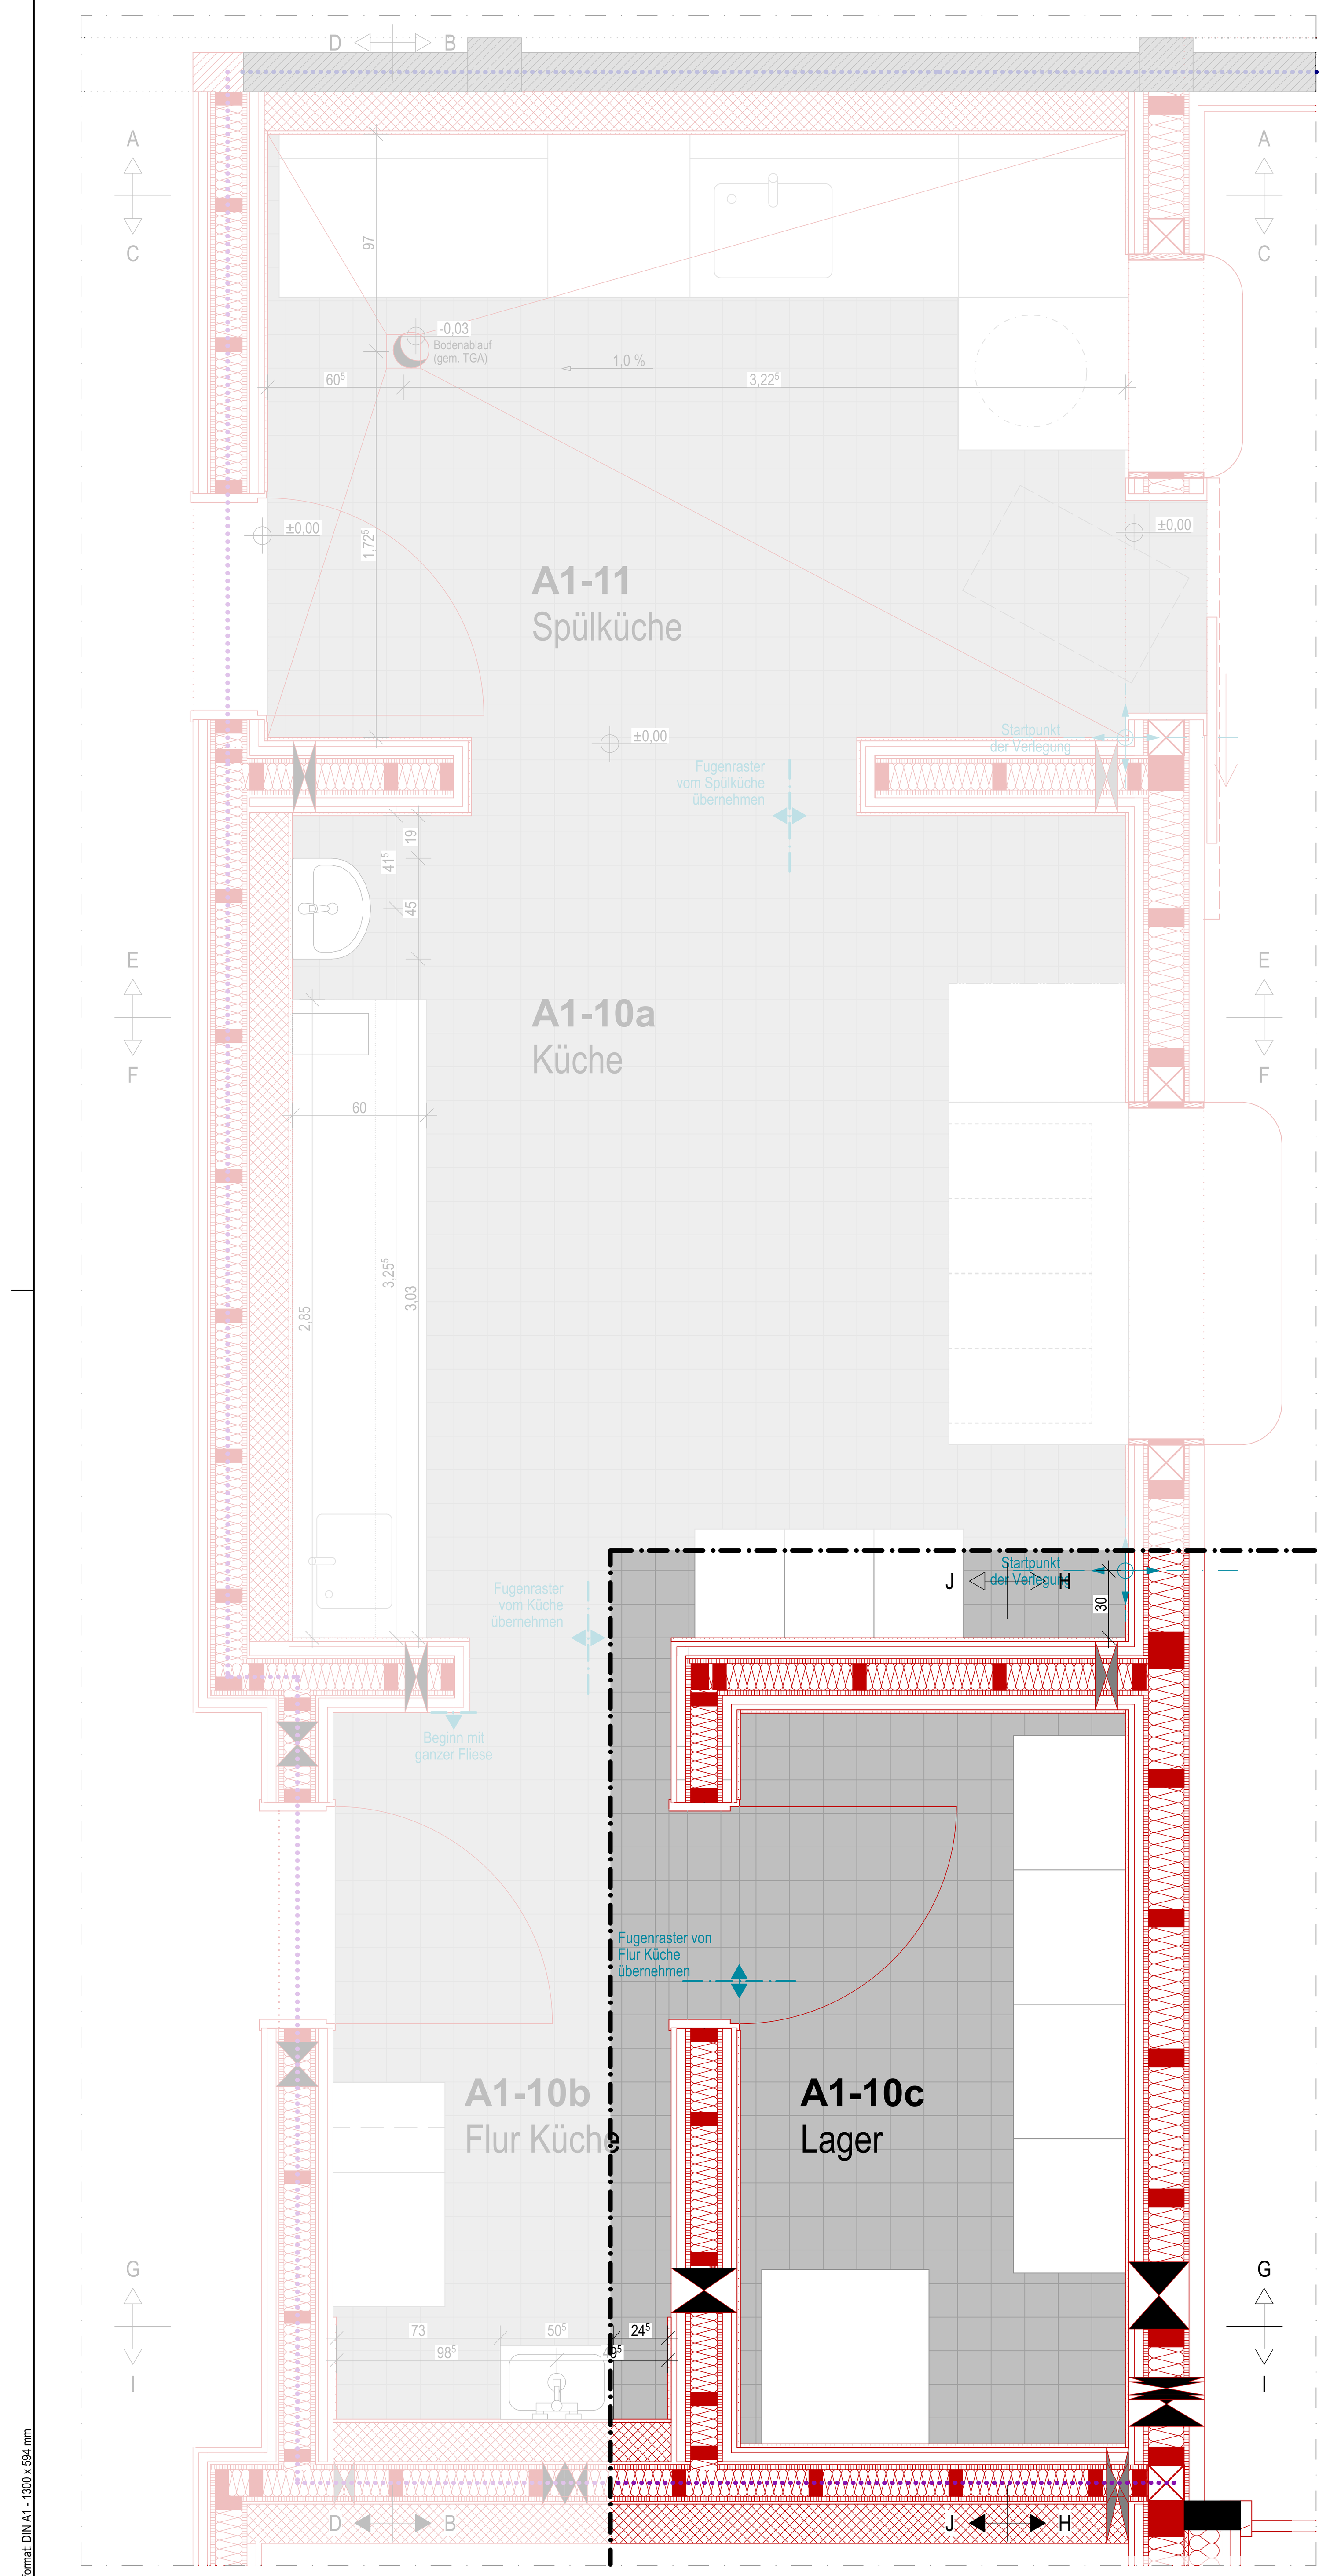

Fliesenbemusterung Umkleide

Bodenfliesen

Serie:	Plural
Farbe:	Grau mittel
Rutsch-hemmungs-klasse:	**R11**/C
Format:	15 x 15 cm , matt, unglasiert

Wandfliesen:

Serie:	Plural
Farbe:	Grau mittel
Format:	30 x 60 cm, matt, unglasiert
Serie:	Unique
Farbe:	anthrazit
Format:	5 x 60 cm, matt, unglasiert

A1-10c Lager

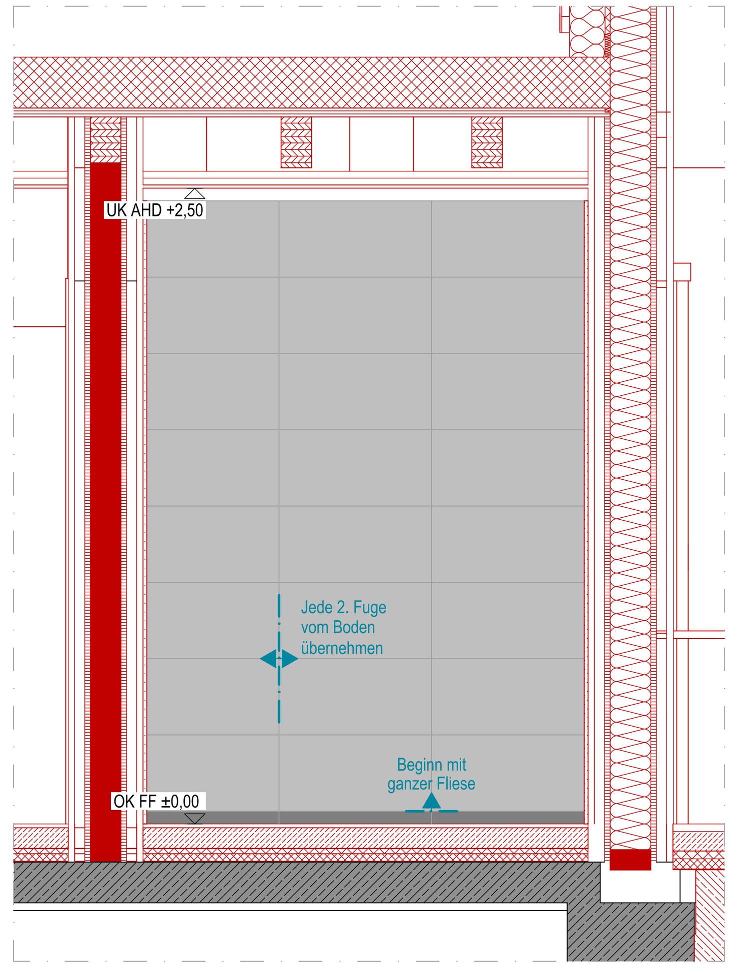

Schnitt G-G

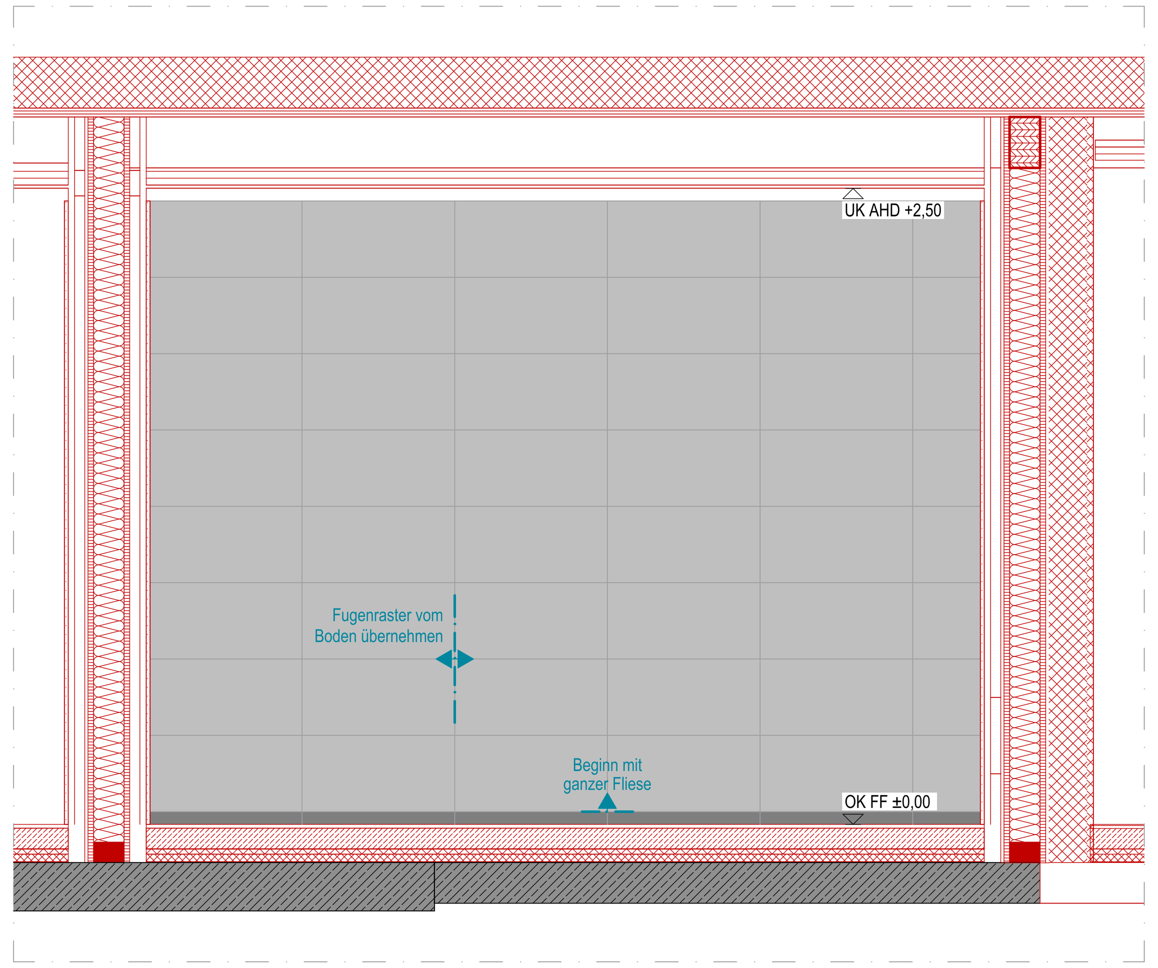

Schnitt H-H

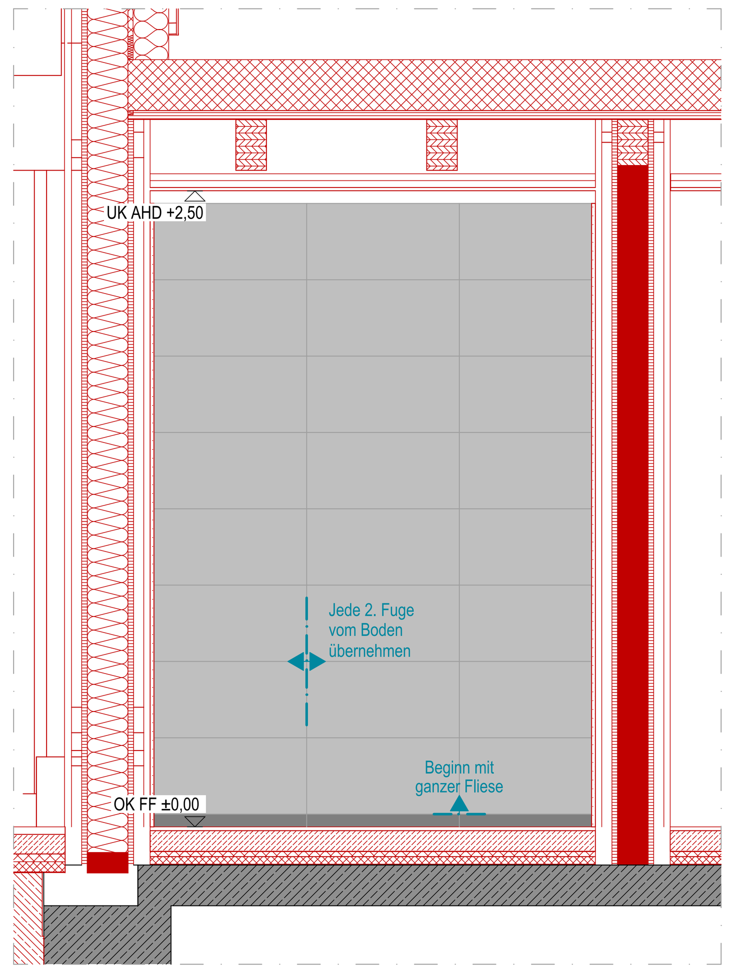

Schnitt I-I

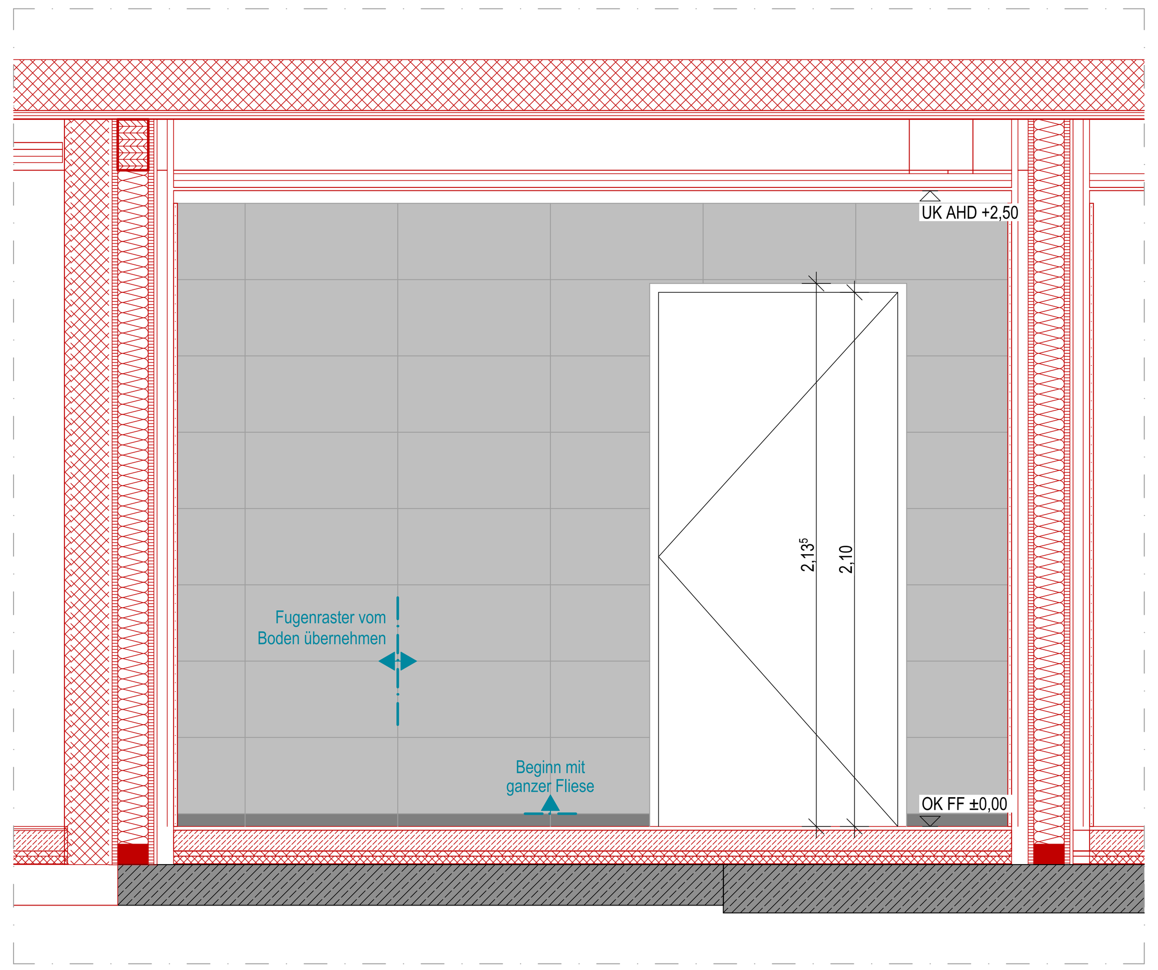

Schnitt J-J

Legende:

OK - Oberkante	A - Fläche	RR - Regenfallrohr	DS - Dichtschließend
UK - Unterkante	BF - Bruttofläche	HK - Heizkörper	NA - Notausstieg / Notausgang
VK - Voderkante	NF - Nettofläche	REVI - Revisionsklappe	RW - Rettungsweg
FF - Fertigfußboden	B - Breite	GK - Gipskarton	RWA - Rauch-/Wärmeabzugsanlage
RD - Rohdecke	T - Tiefe	DF - Dachfenster	NRA - Natürliche Rauchabzugsanlage
RB - Rohbau	U - Umfang	OL - Oberlicht	MRA - Maschinelle Rauchabzugsanl.
ÜZ - Überzug	H - Höhe	FBH - Fußbodenheizung	WA - Wärmeabzug
UZ - Unterzug	LH - Lichte Höhe	SO - Sonnenschutz	RWG - Wärmeabzugsgerät
FD - Fertigdecke	STG - Steigung (H/T)	OTS - Obentürschließer	HRD - Höhe Unterkante Rohdecke
AHD - Abhangdecke		FS - Feststellanlage	HOB - Höhe Oberkante Binder
BRH - Brüstungshöhe		DFU - Dehnfuge	HUB - Höhe Unterkante Binder

KS - Kalksandsteinmauerwerk	XPS, EPS Harte Wärmedämmung	BST - Bestand	Feuerwiderstandsklassen DIN 4102-2
HLZ - Hochlochziegel	TSD - Trittschalldämmung	NEU - Neubau	Brandschutz Bestand (BST)
VMZ - Vormauerziegel	WD - Wärmedämmung weich	ABB - Abbruch	Brandschutz Neubau
POR- Porenbetonmauerwerk	MIWO - Wärmedämmung Mineralwolle	WD - Wanddurchbruch (B/H)	Feuerwiderstand - 30 Min.
STB - Stahlbeton	Erde	DD - Deckendurchbruch	Feuerwiderstand - 60 Min.
BETON - Beton - unbewehrt	Sand	BD - Bodendurchbruch	Feuerwiderstand - 90 Min.
STB-FT - Stahlbeton Fertigteil	Kies	WS - Wandschlitz (B/H/T)	Feuerwiderstand - 120 Min.
STB-WU - Stahlbeton wasserundurchlässig	Schotter	NEU - ab M 1:25	Brandwand
GK - Gipskartonständerwerk	Gewachsener Boden	-	Rauchdicht
-	-	-	

Übersichtsplan:

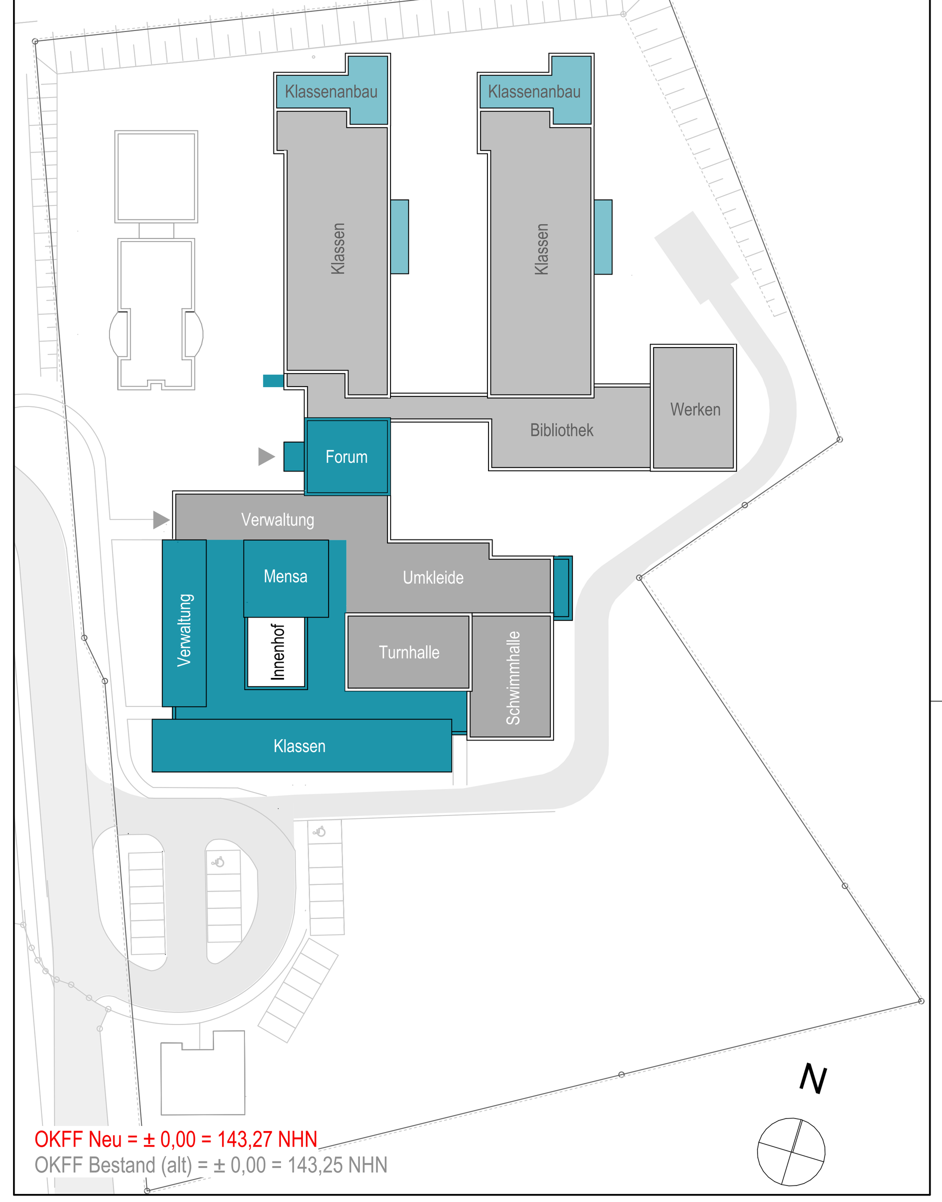

OKFF Neu = ± 0,00 = 143,27 NHN
OKFF Bestand (alt) = ± 0,00 = 143,25 NHN

Hinweise:

Alle Maße sind vom Unternehmer genau zu prüfen und zu vergleichen! Unstimmigkeiten sind der Bauleitung unverzüglich zu melden!

Die Auflagen der Baugenehmigung sind zu beachten und einzuhalten! Dieser Plan ist nur in Verbindung mit den Plänen des Statikers, der Fachingenieure und der Fachfirmen gültig und zu verwenden!

Tür- und Fensteröffnungsmaße sind Rohbaurichtmaße! Alle Höhenmaße beziehen sich auf Oberkante Fertigfußboden! Für abgehängte Decken, Oberböden und Wandplattierungen sind die jeweiligen Verlegepläne zu beachten! Diese sind verbindlich!

Index	Datum	Name	Art der Änderung
	18.06.2026	LMo	Plan erstellt

Bauherr:
Kreis Unna
Friedrich-Ebert-Straße 17
59425 Unna

Nutzer:
Karl-Brauckmann-Schule
Karl-Brauckmann-Straße 5
59439 Holzwickede

Projekt:
Sanierung und Erweiterung
Karl-Brauckmann-Schule
Karl-Brauckmann-Straße 5
59439 Holzwickede

Planinhalt:
Fliesenspiegel Küche + Lager

Projektkürzel:	Leistungsphase:	Maßstab:
FSH		1:20

Planname: A DE FLS-A1-10c Lager-20
Index: