


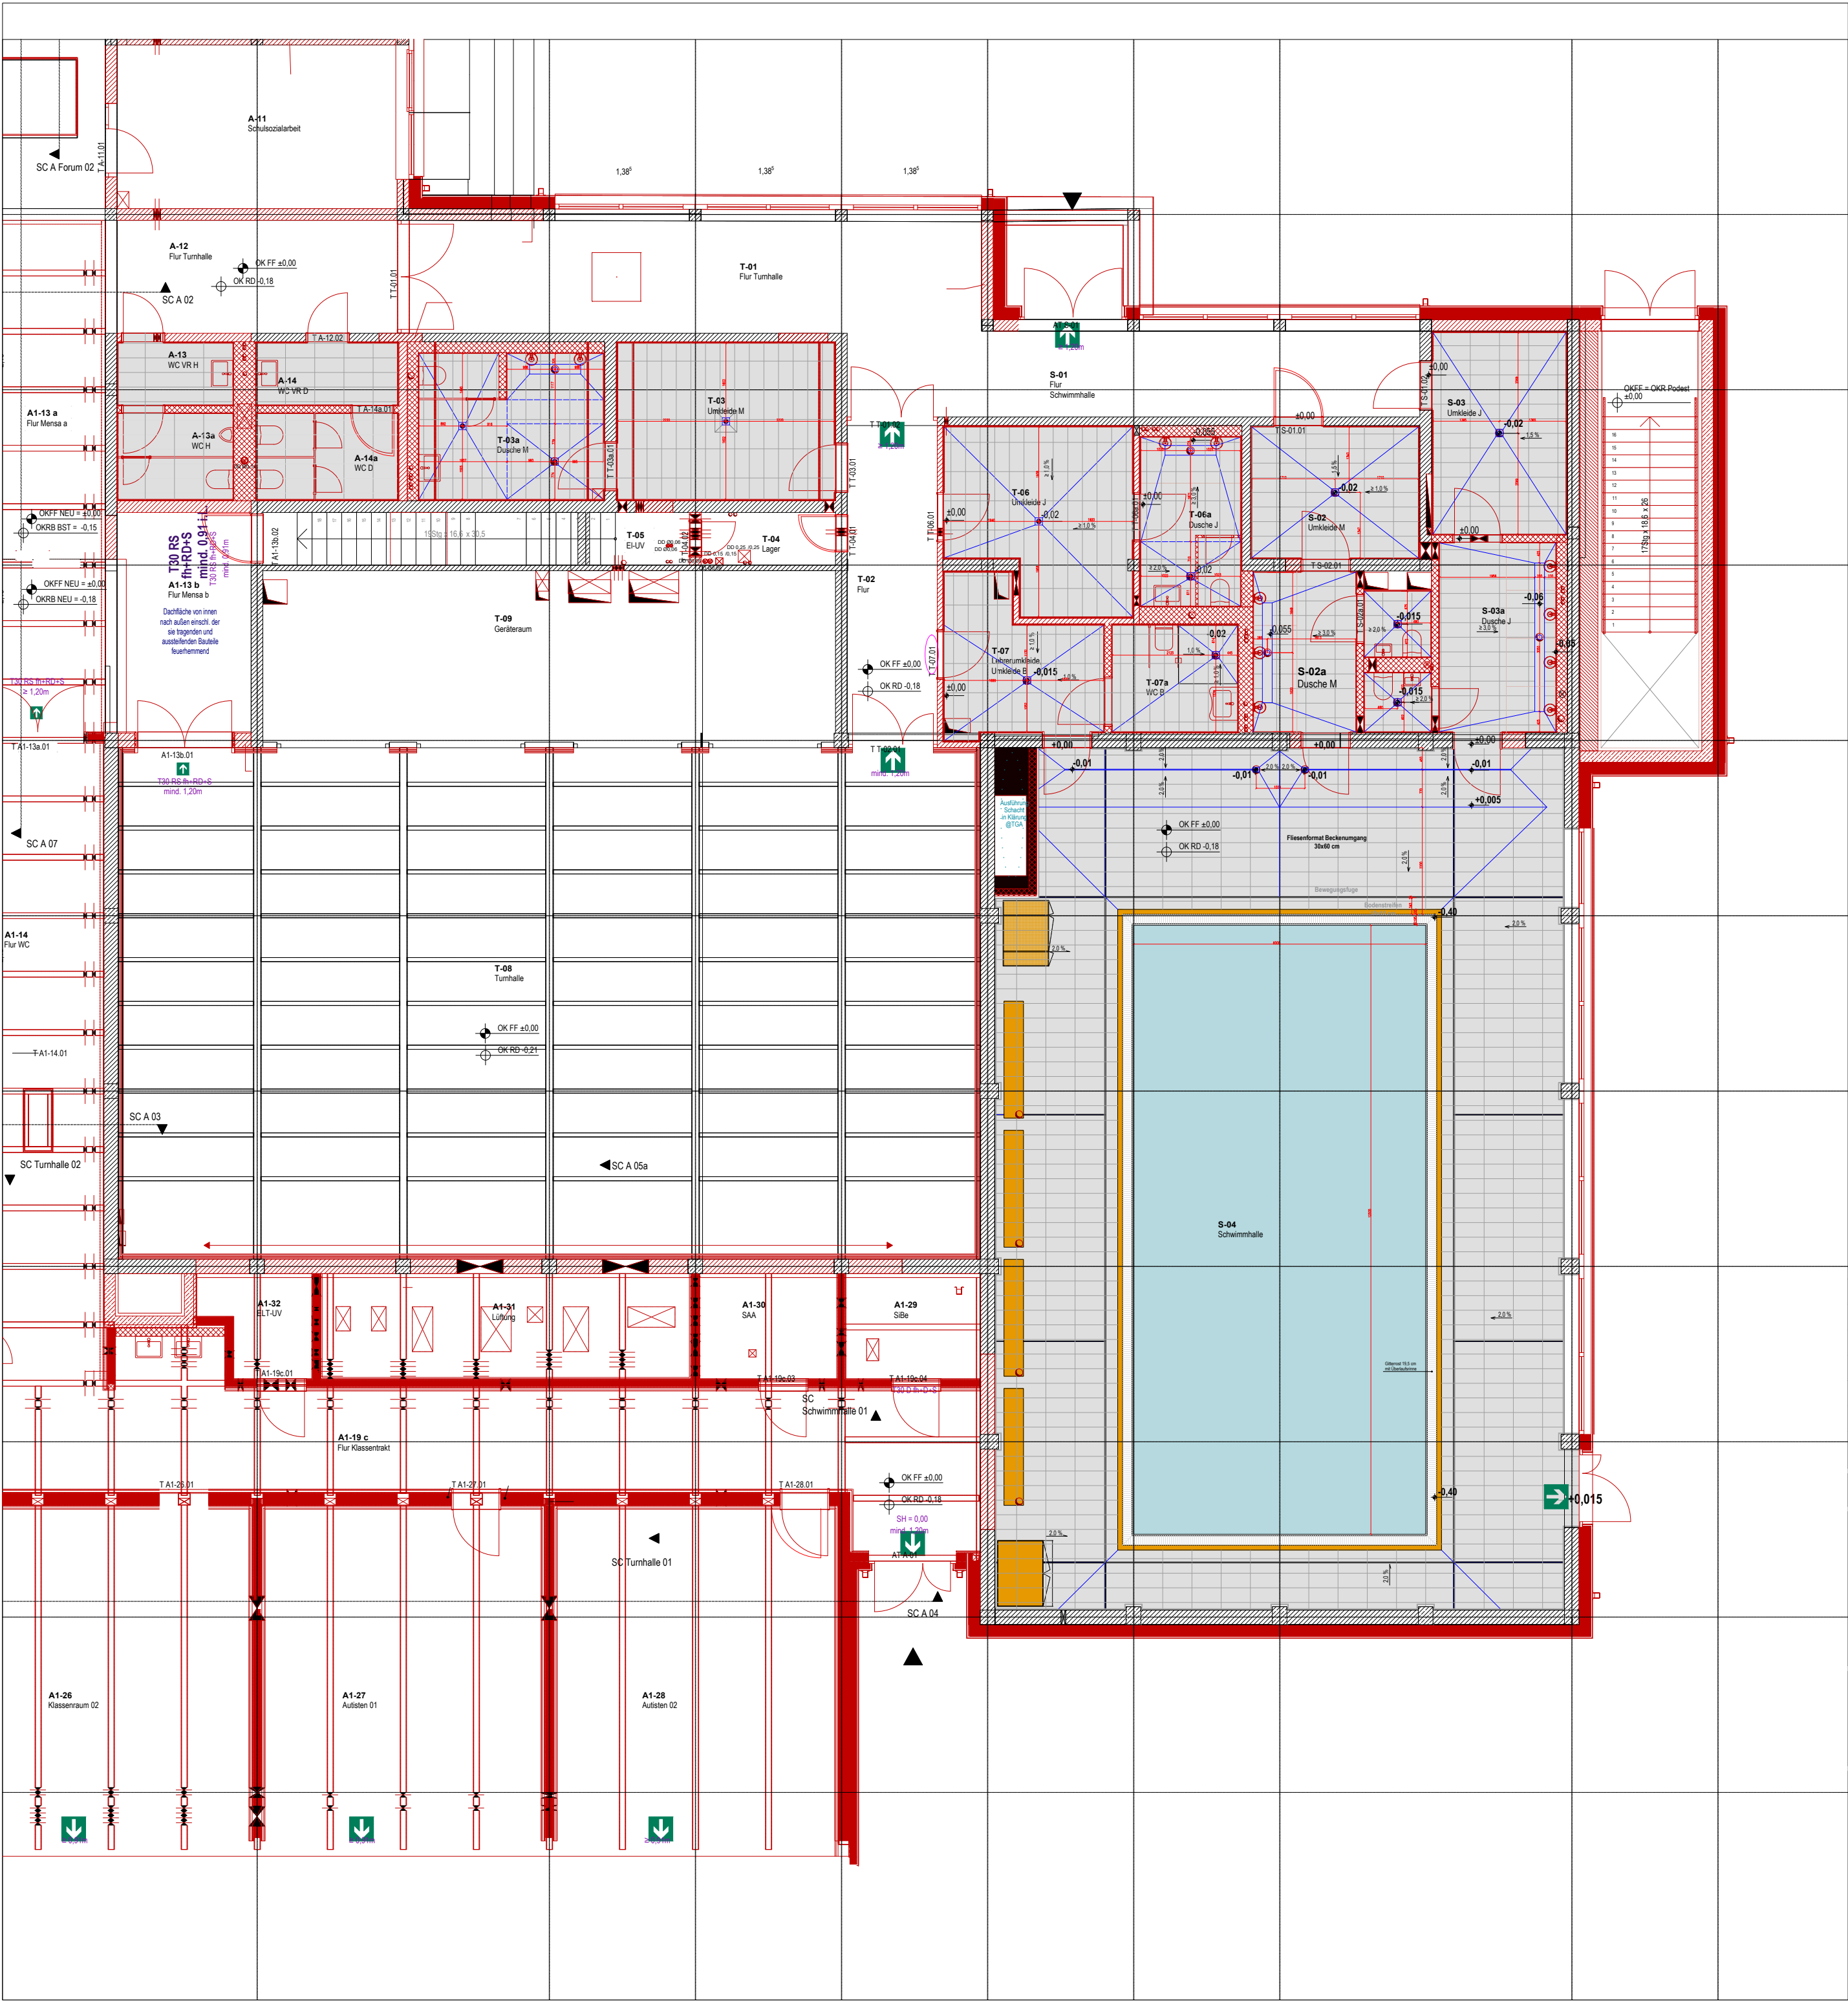

Bodenfliesen

Serie: Plural
Farbe: Lichtgrau (neutral 8)
Rutschhemmungs-
klasse: **R10/B**
Format: 30 x 60 cm , matt, glasiert

Bodenfliesen/Beckenumgang

Bodenfliesen:
Serie :Plural
Farbe: Lichtgrau (neutral 8)
Rutschhemmungsklasse: **R10/B**
Format: 30x 60 cm , matt, glasiert

Bodenstreifen:
Plural non-slip , Mosaik
Farbe: gelb dunkel
Rutschhemmungsklasse: **R10/B**
Format: 10 x 10 cm, matt, glasiert

Bodenfliesen/ Schwimmbecken

Chroma Pool
Farbe: weiß/ neutral 10
Rutschhemmungsklasse: -/B
Format: 25 x 12,5 cm

1	09.07.2025	SA	Abstimmung des Fliesenspiegels und der Gefälleplanung
Index	Datum	Geändert von	Änderungsart
Diesem Plan zu Grunde liegender/dargestellter Planstand Architektur:			
Projekt: Sanierung und Erweiterung Karl-Brauckmann-Schule			
Karl-Brauckmann-Straße 5 59439 Holzwickede			
Planinhalt:			
EG Bodenbeläge + Gefälle Schwimmhalle / DU / Umkl.			
Projekt-Nr.: 22107			
Gezeichnet:		geprüft:	
Datum	Name	Datum	Name
30.03.2026	SA		
Phase	Blatt	Blätter	Maßstab
	1	1	1:100
Plan-Nr.: HW-G-02-EG-001-5-P5			