


Kurpark

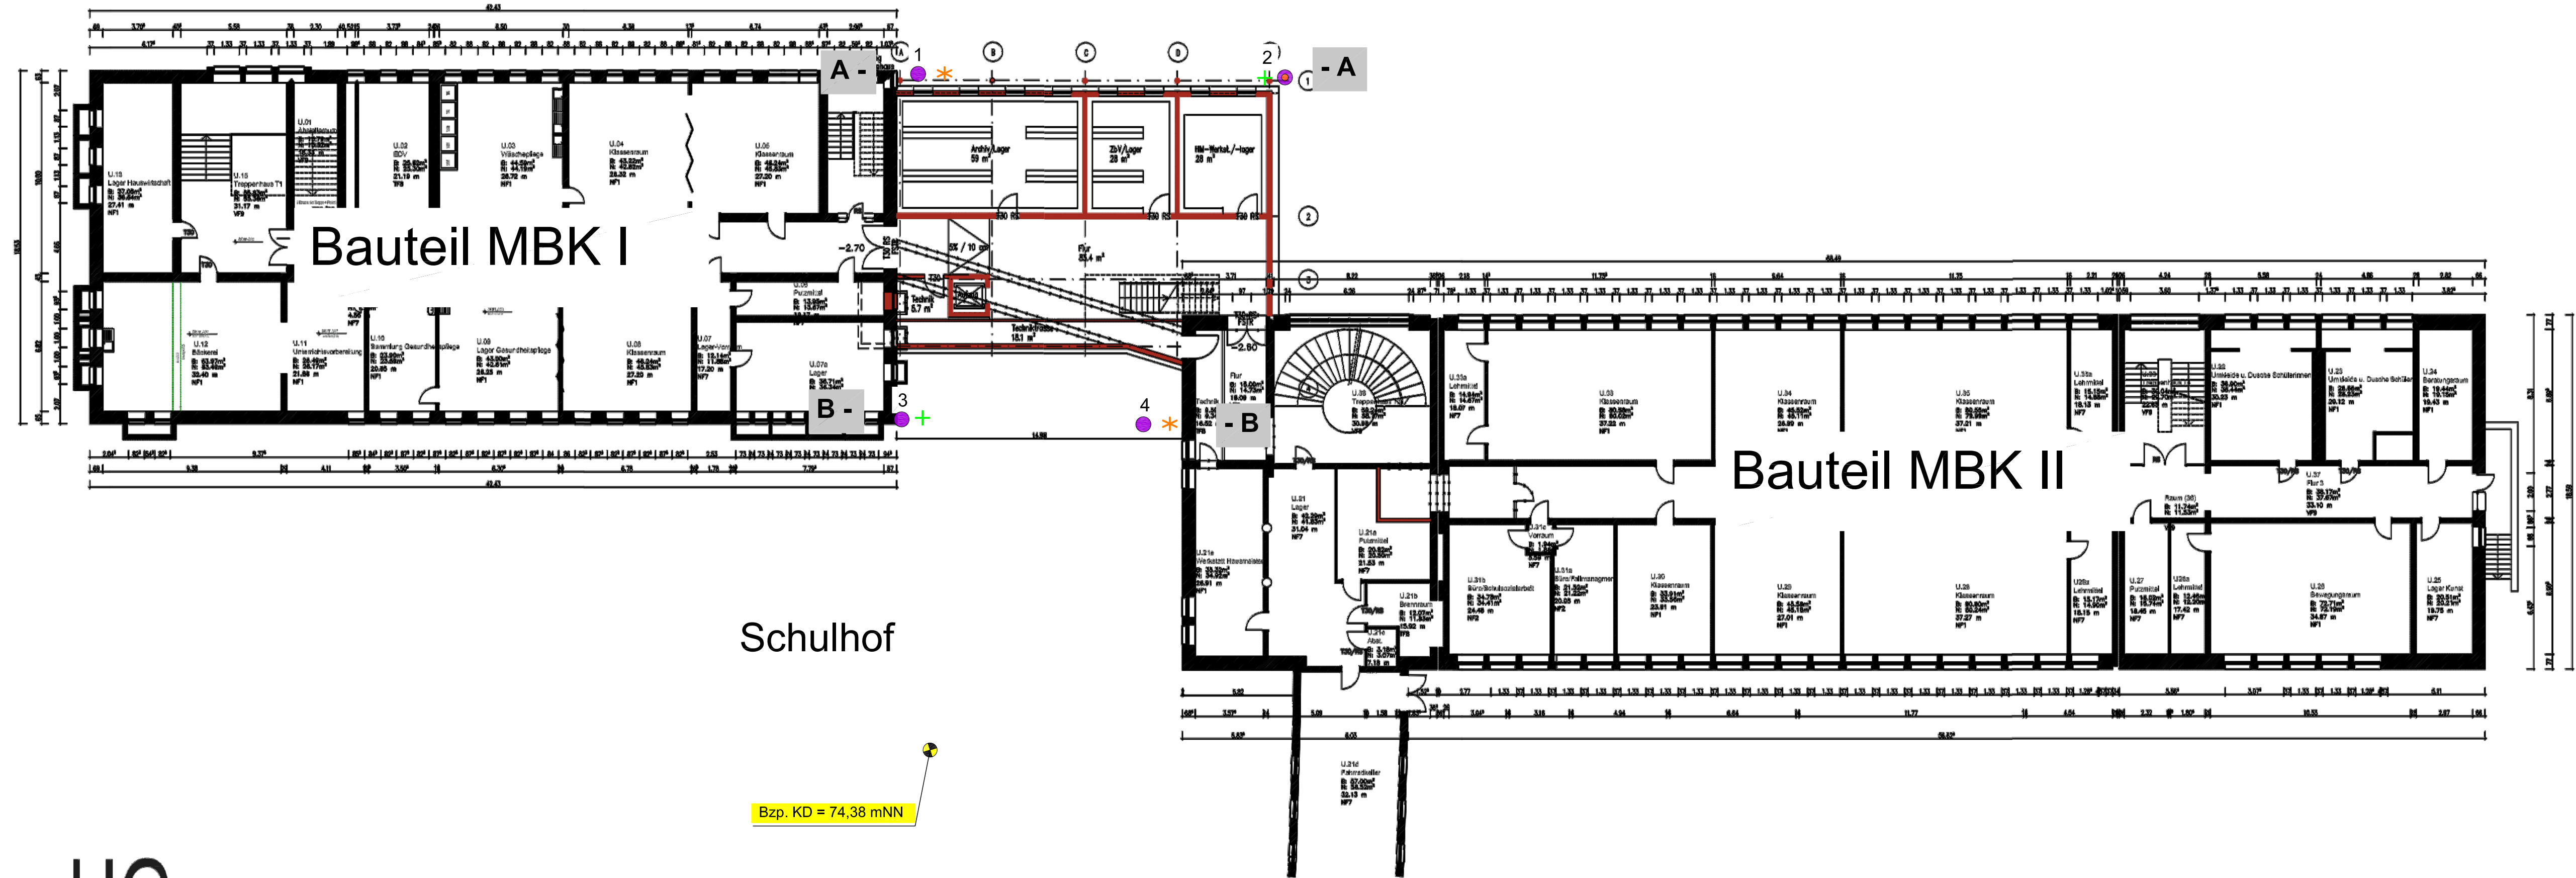

Legende:

- Rammkernsondierung mit Wassermesspegel
- Rammkernsondierungen
- Rammsondierungen mit mittelschwerem Gerät
- Rammsondierungen mit schwerem Gerät

zusätzliche Eintragungen:



GRUNDBAUINSTITUT BIEDEBACH

Hellerstraße 21  
44229 Dortmund  
E-Mail:

Telefon: 0231/880872- 0  
Telefax: 0231/880872-29  
info@gbdo.de

Kreis Unna - Fachbereich Bauen  
Erweiterung Märkisches Berufskolleg  
in Unna

Bearb.-Nr.

3208

Lageplan

Anlage-Nr.

1/1

Bearbeiter

Zeichner(in)

Datum

Längenmaßstab

Höhenmaßstab

CB

Kö.

10.12.2024

1:200

-----